

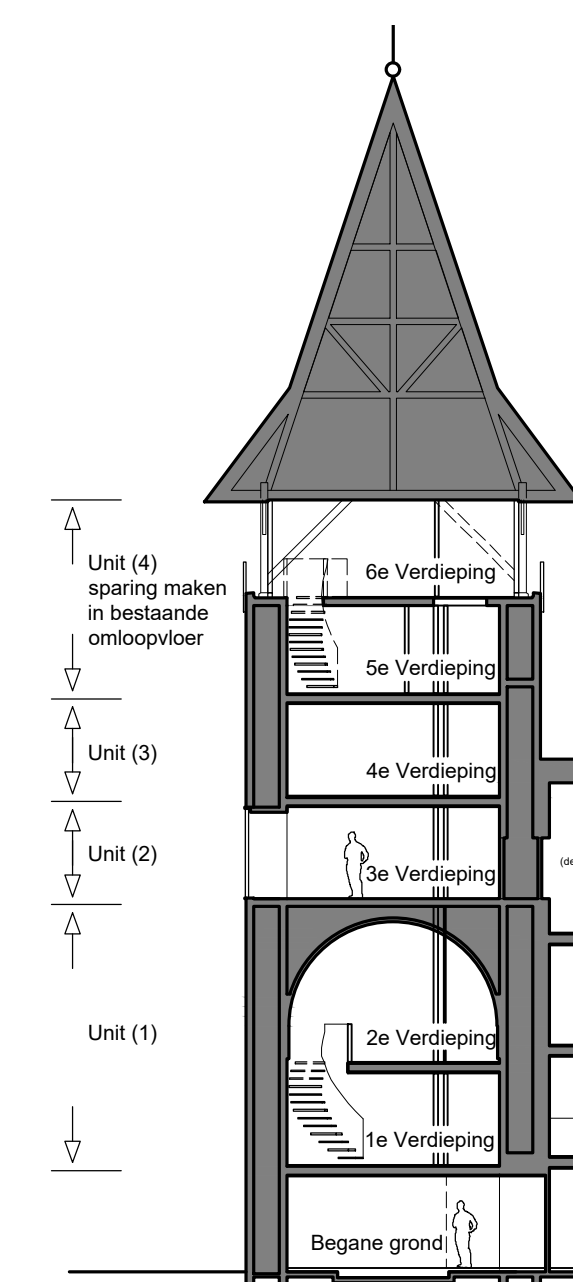
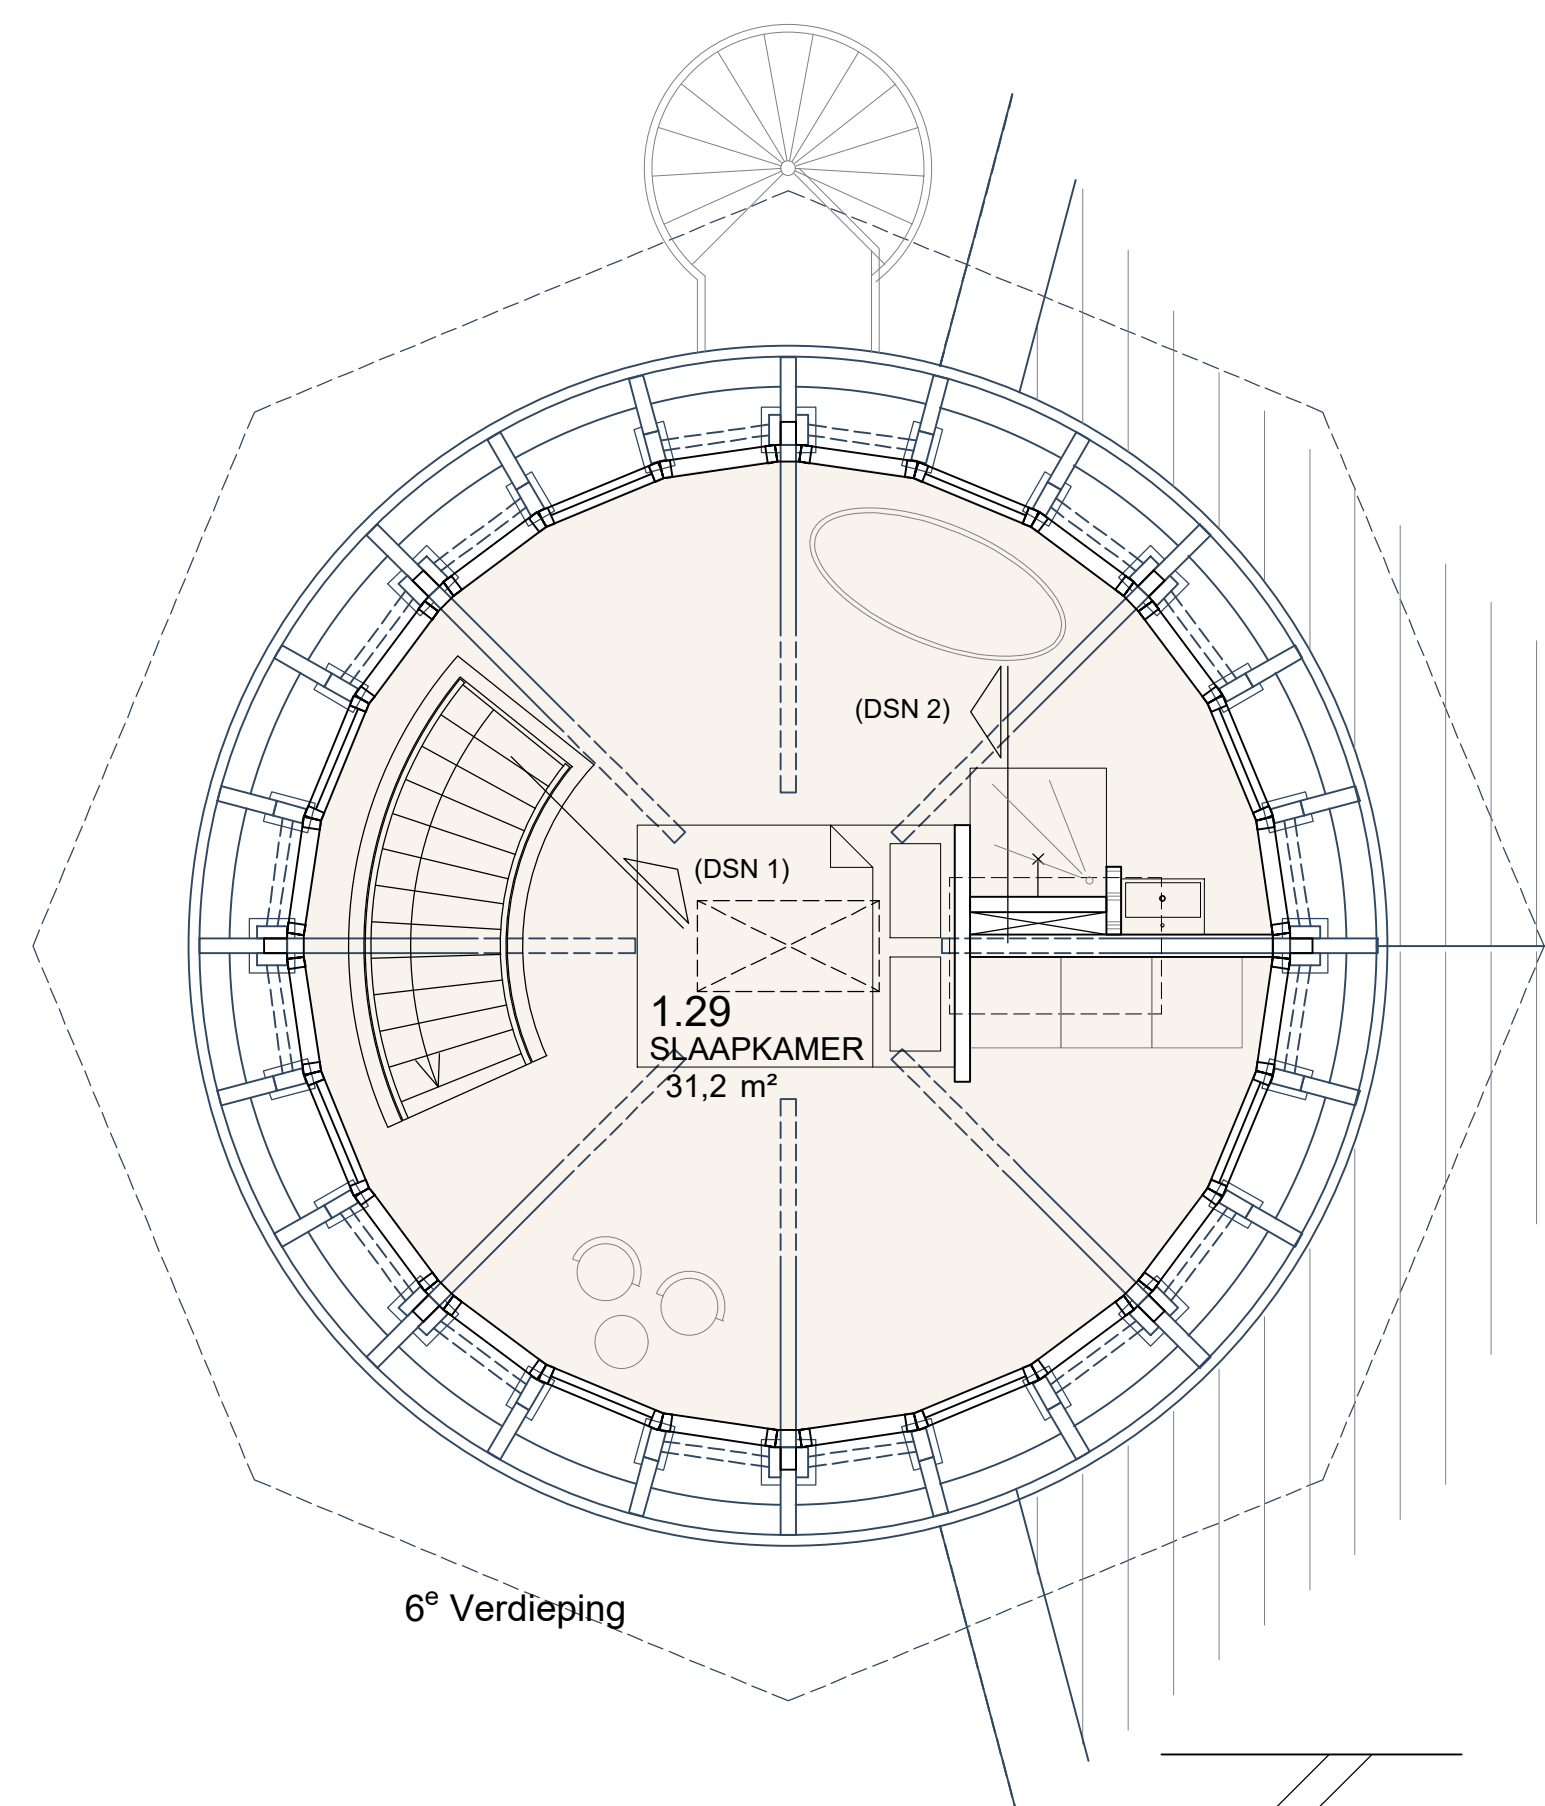
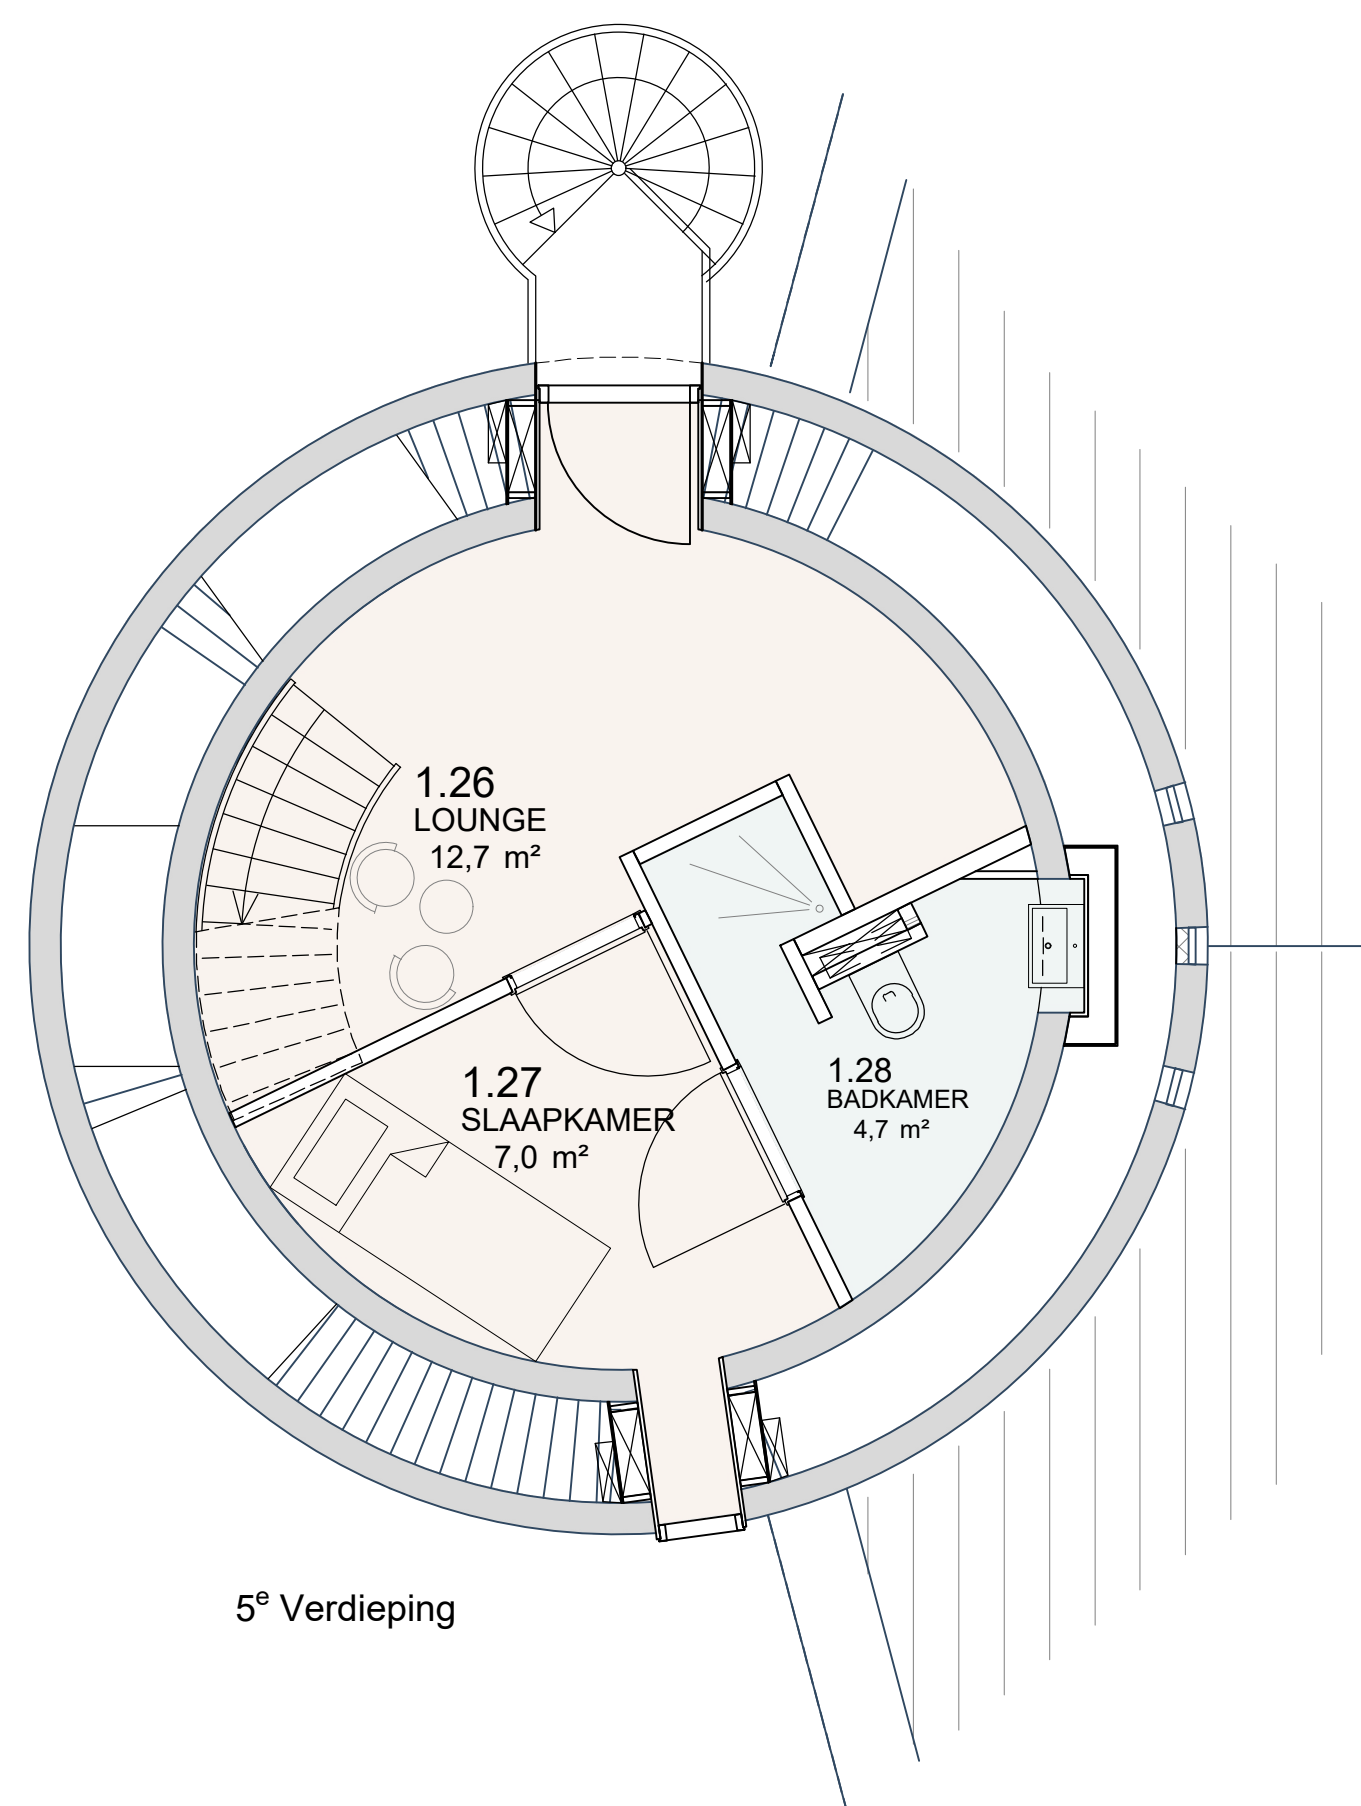
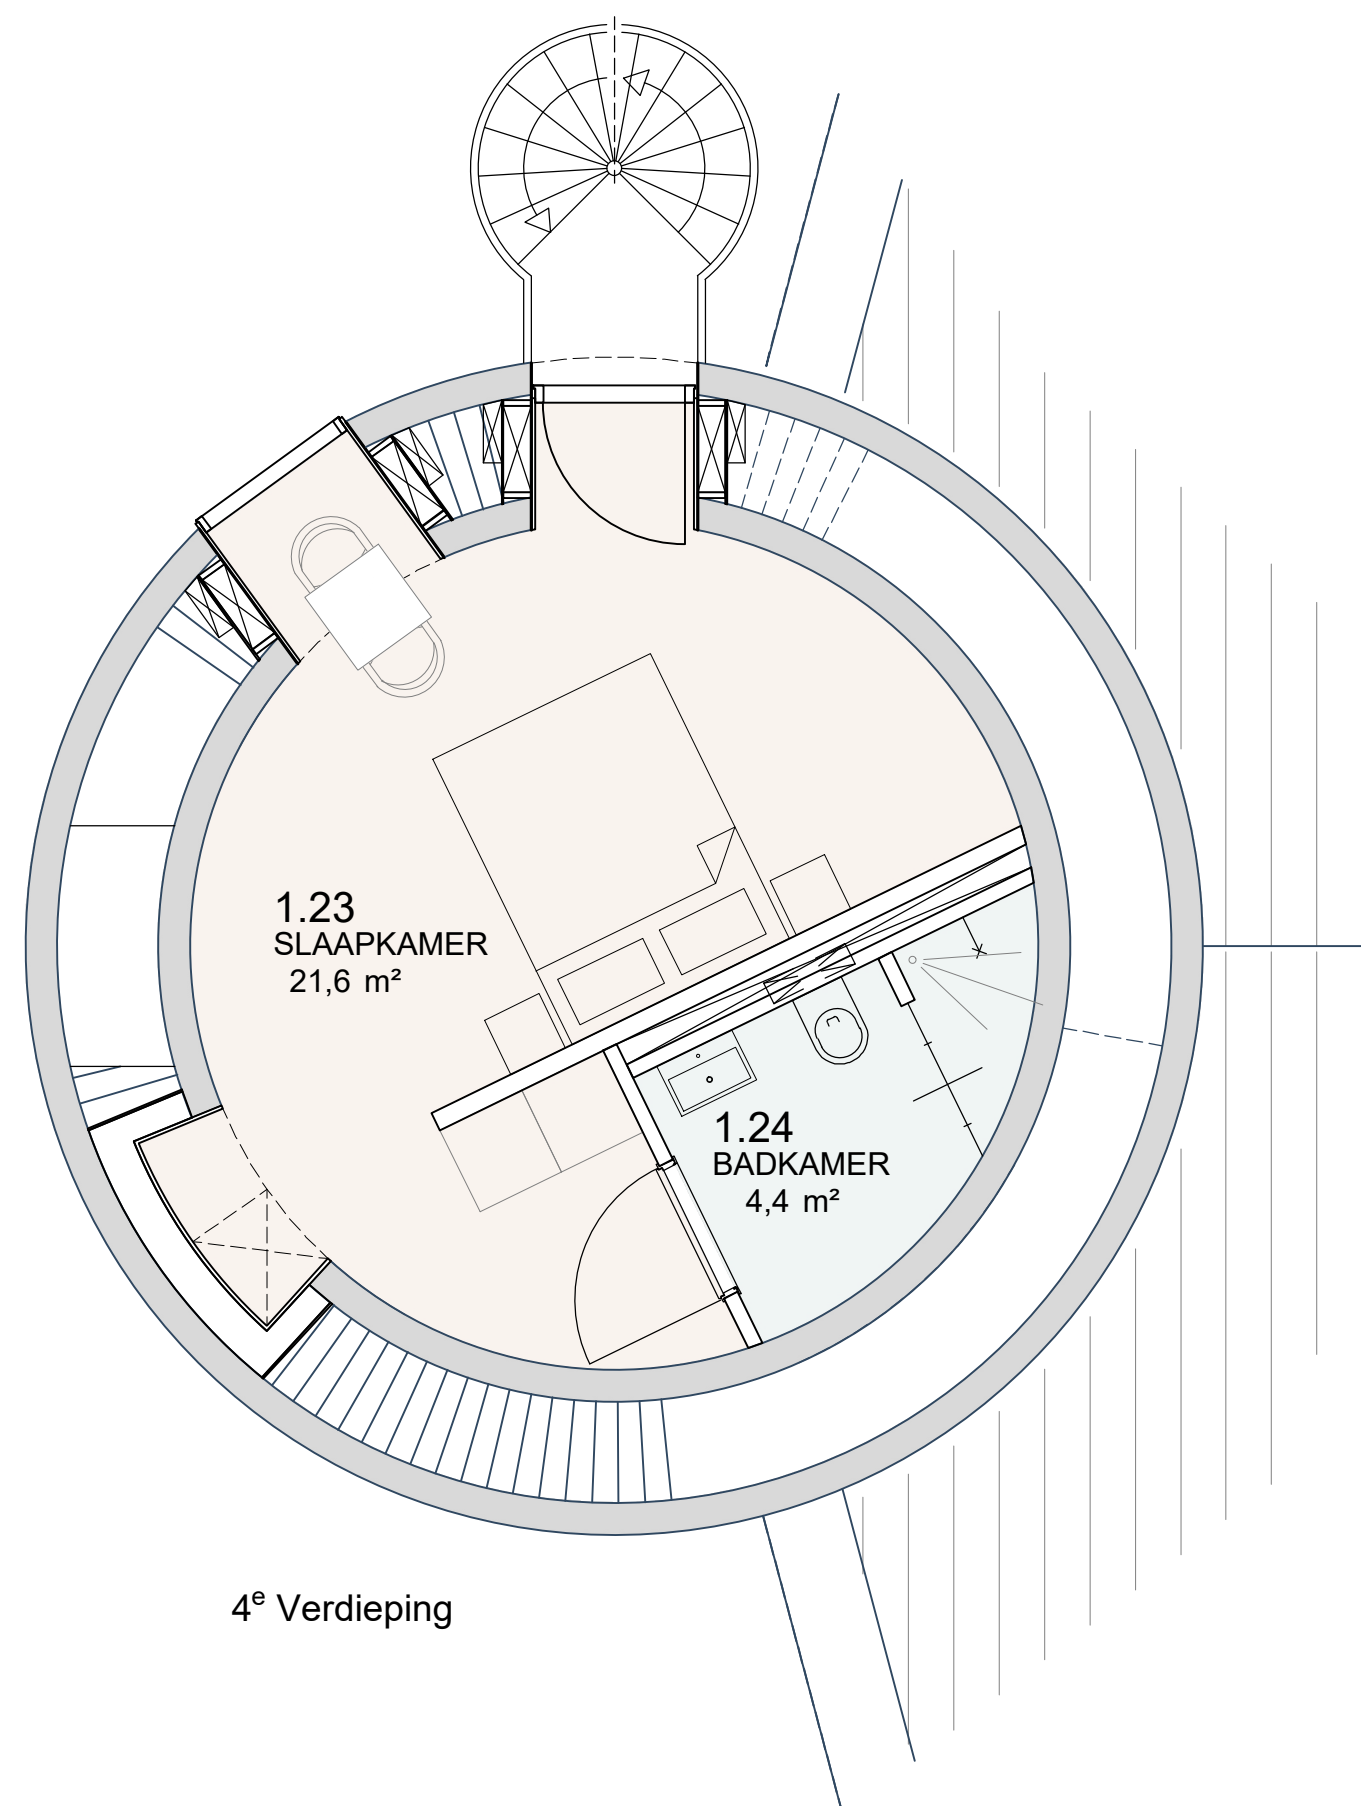
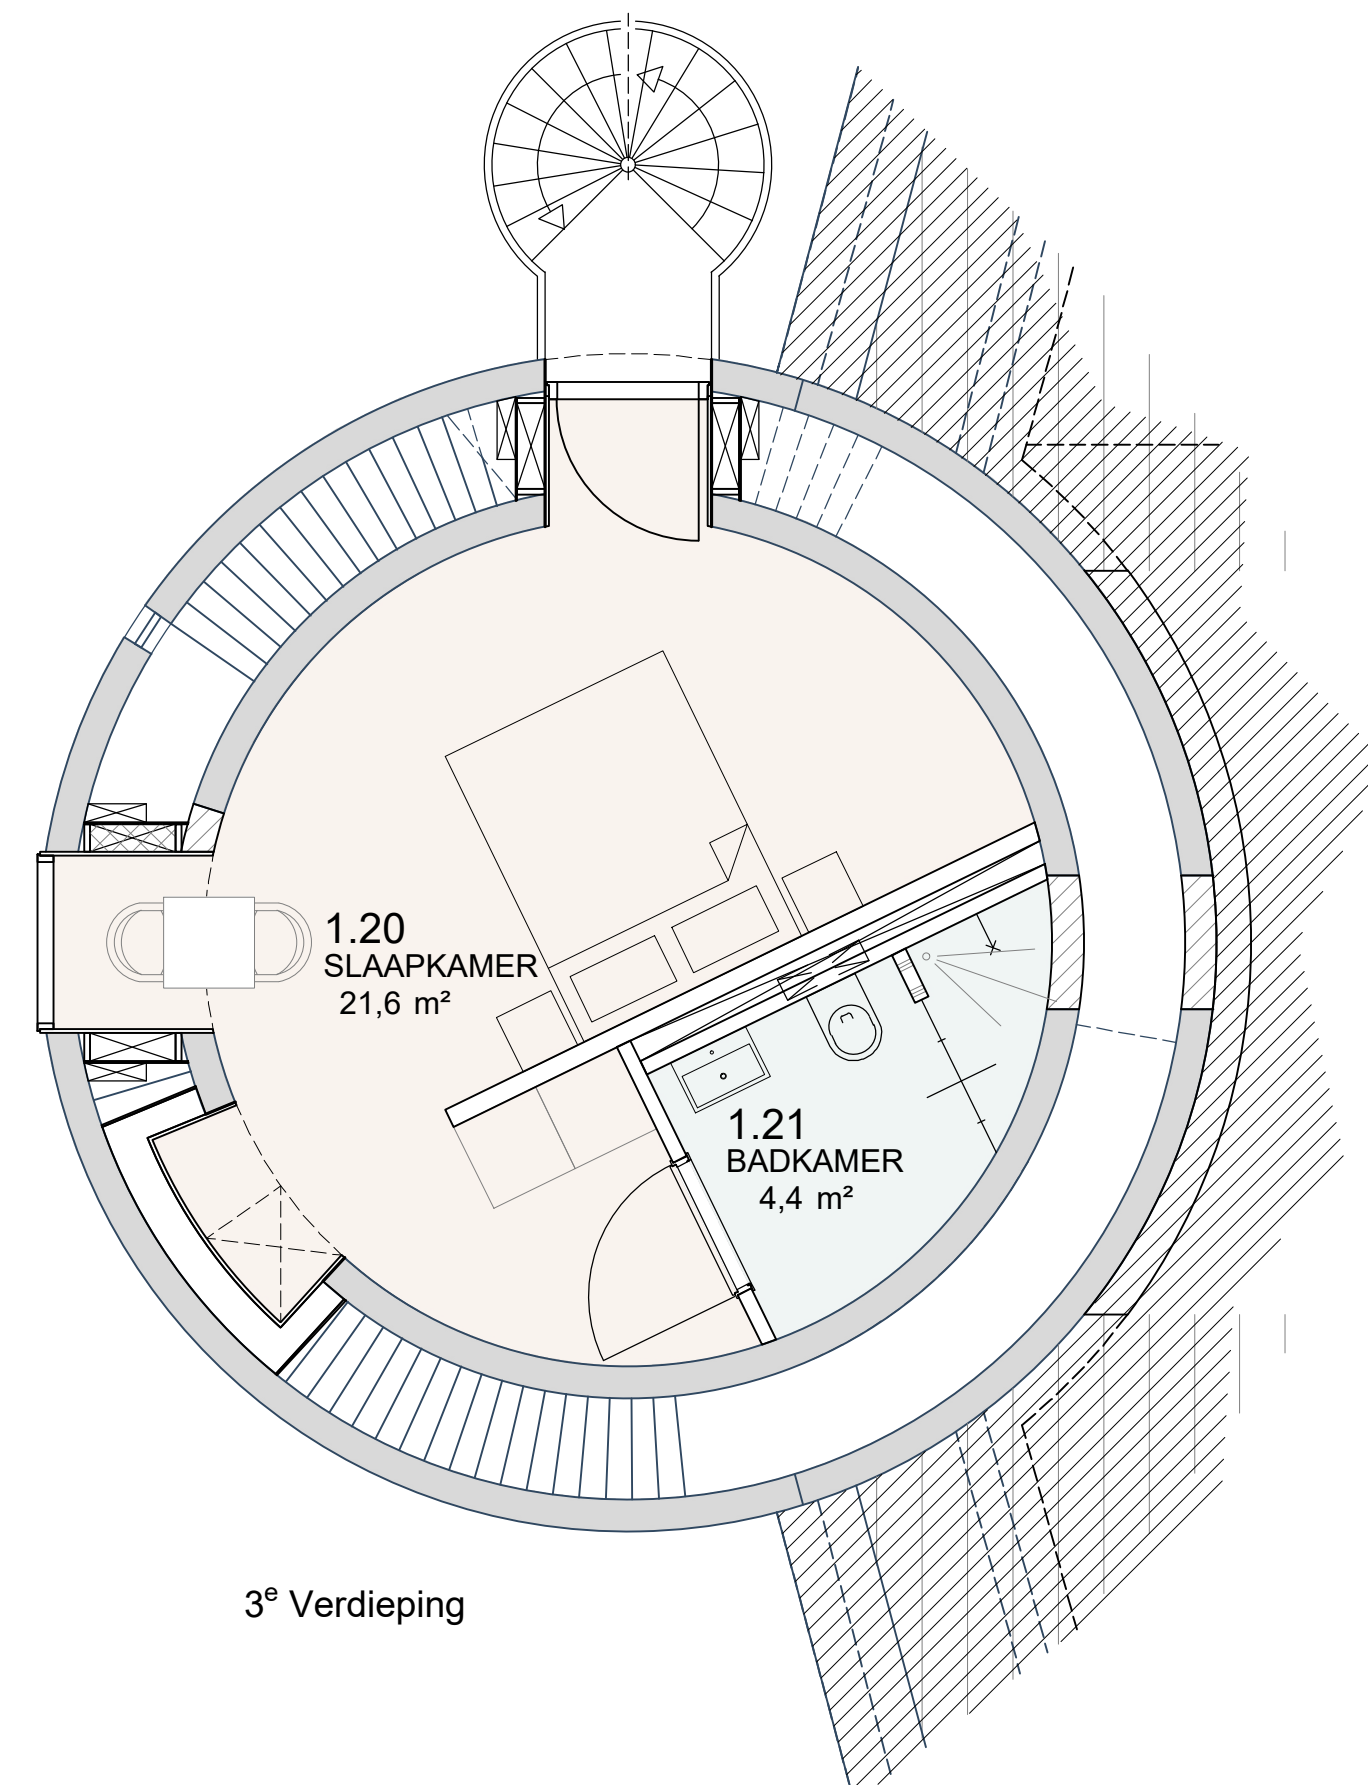
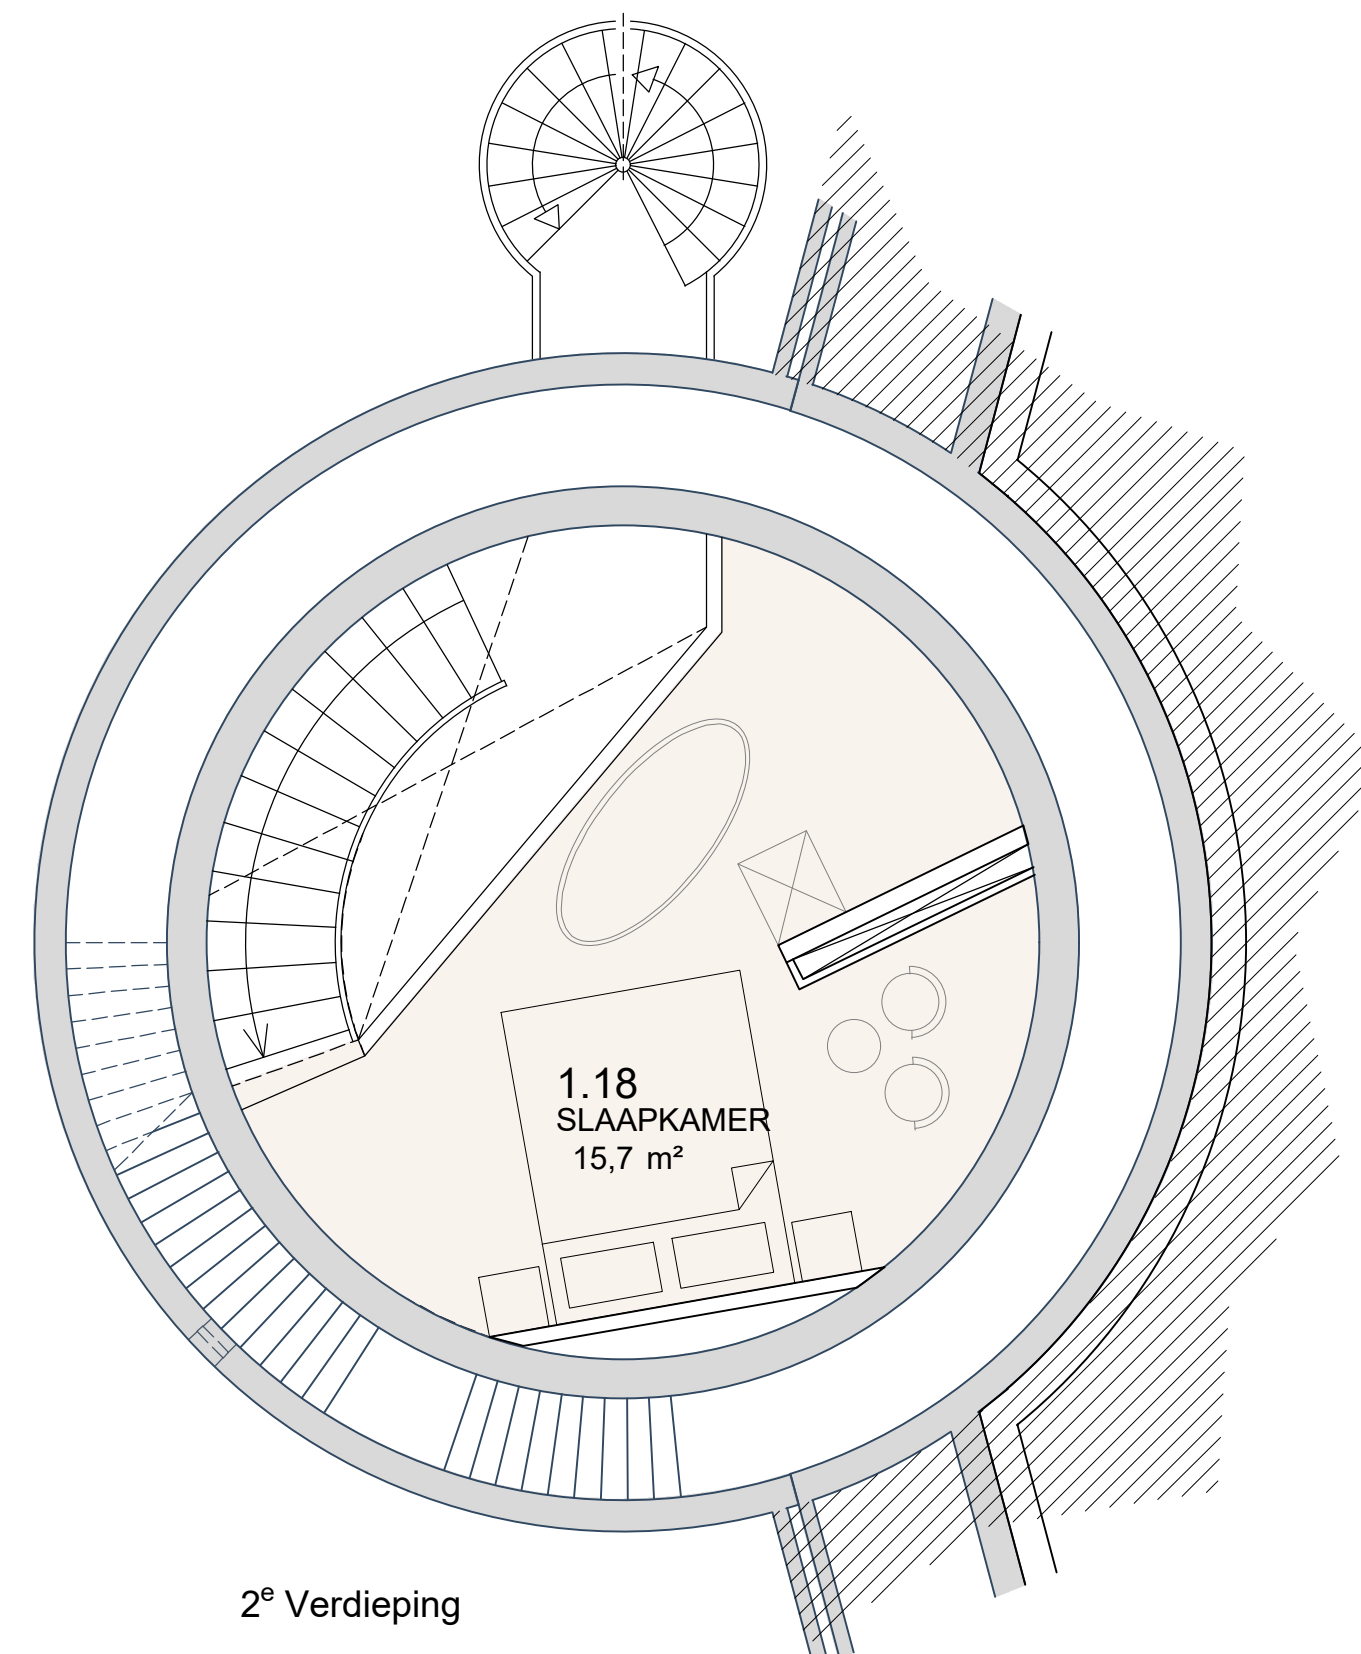
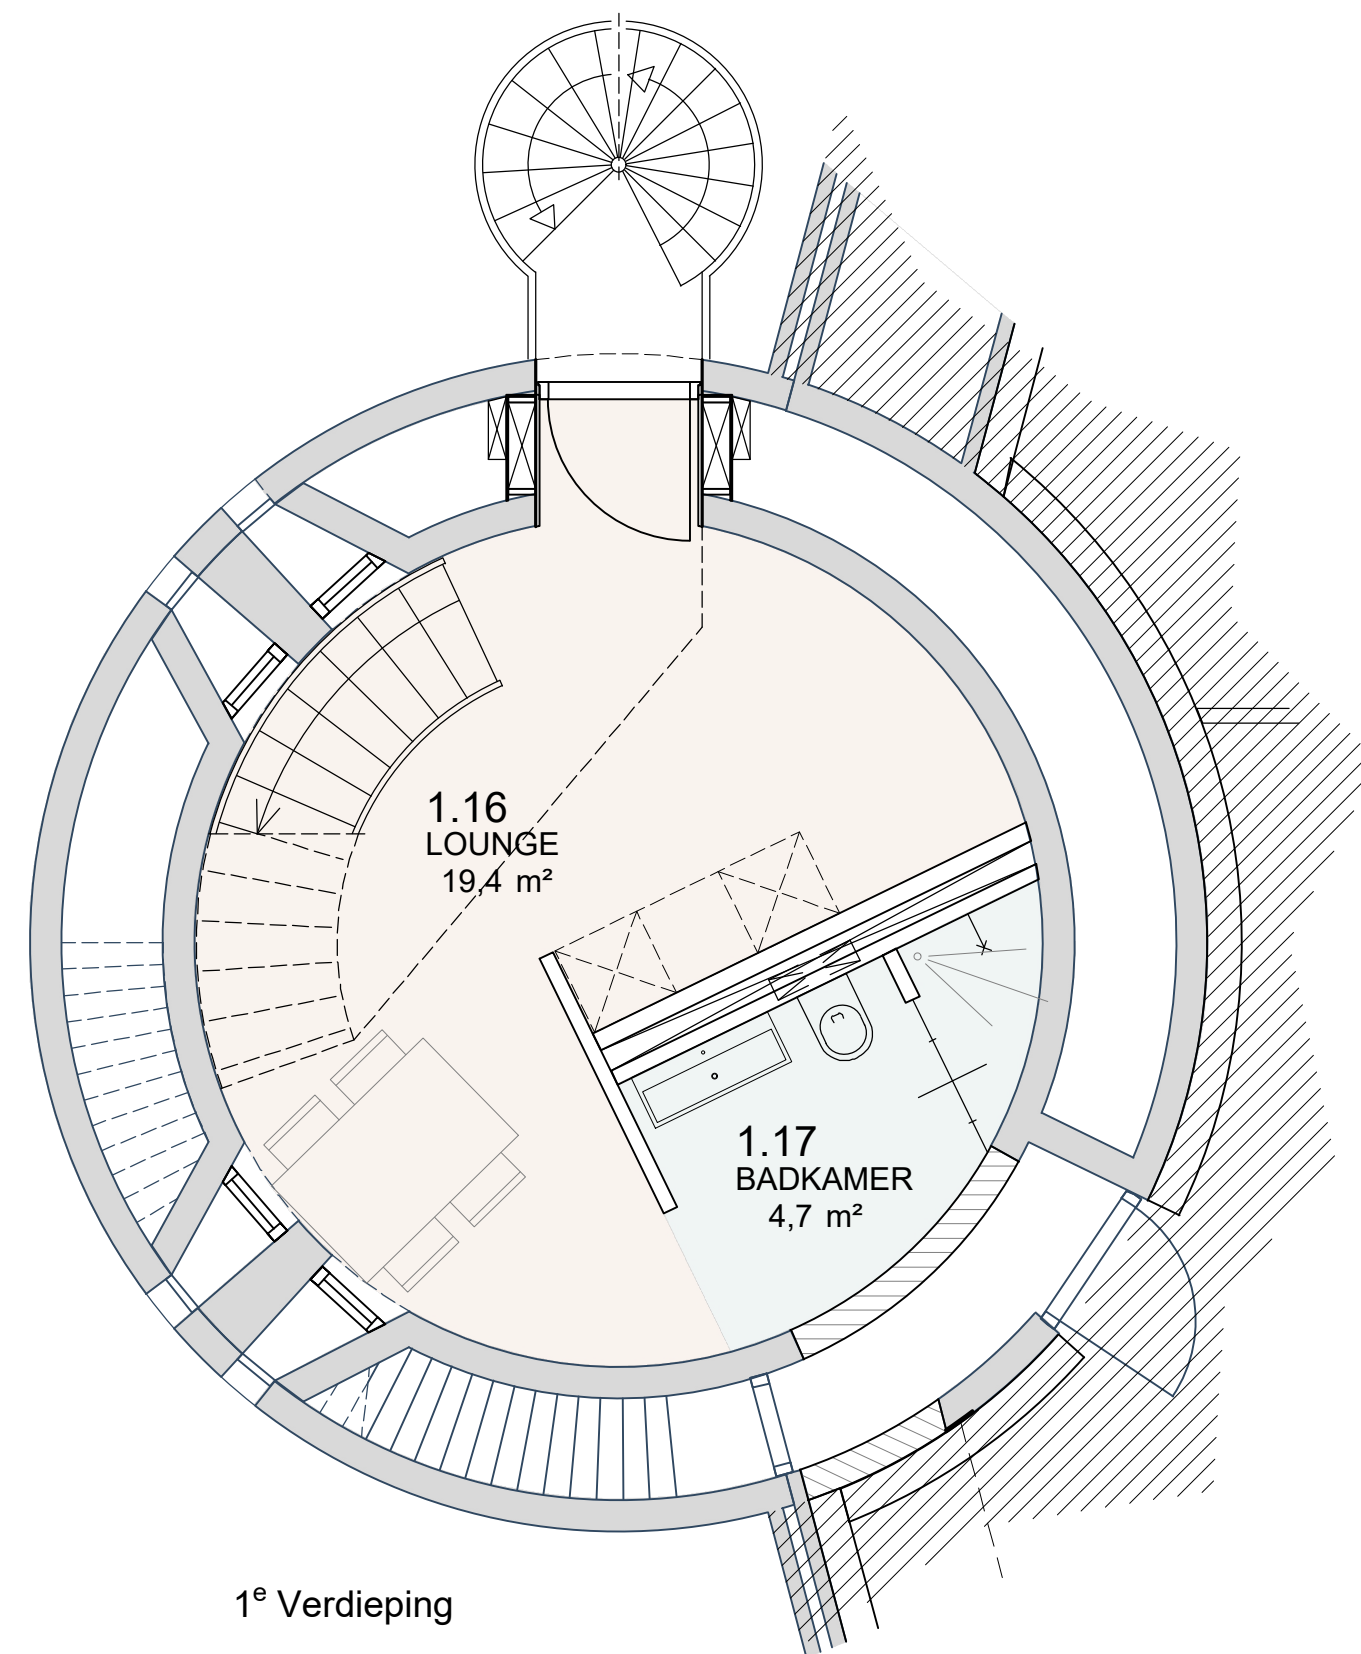


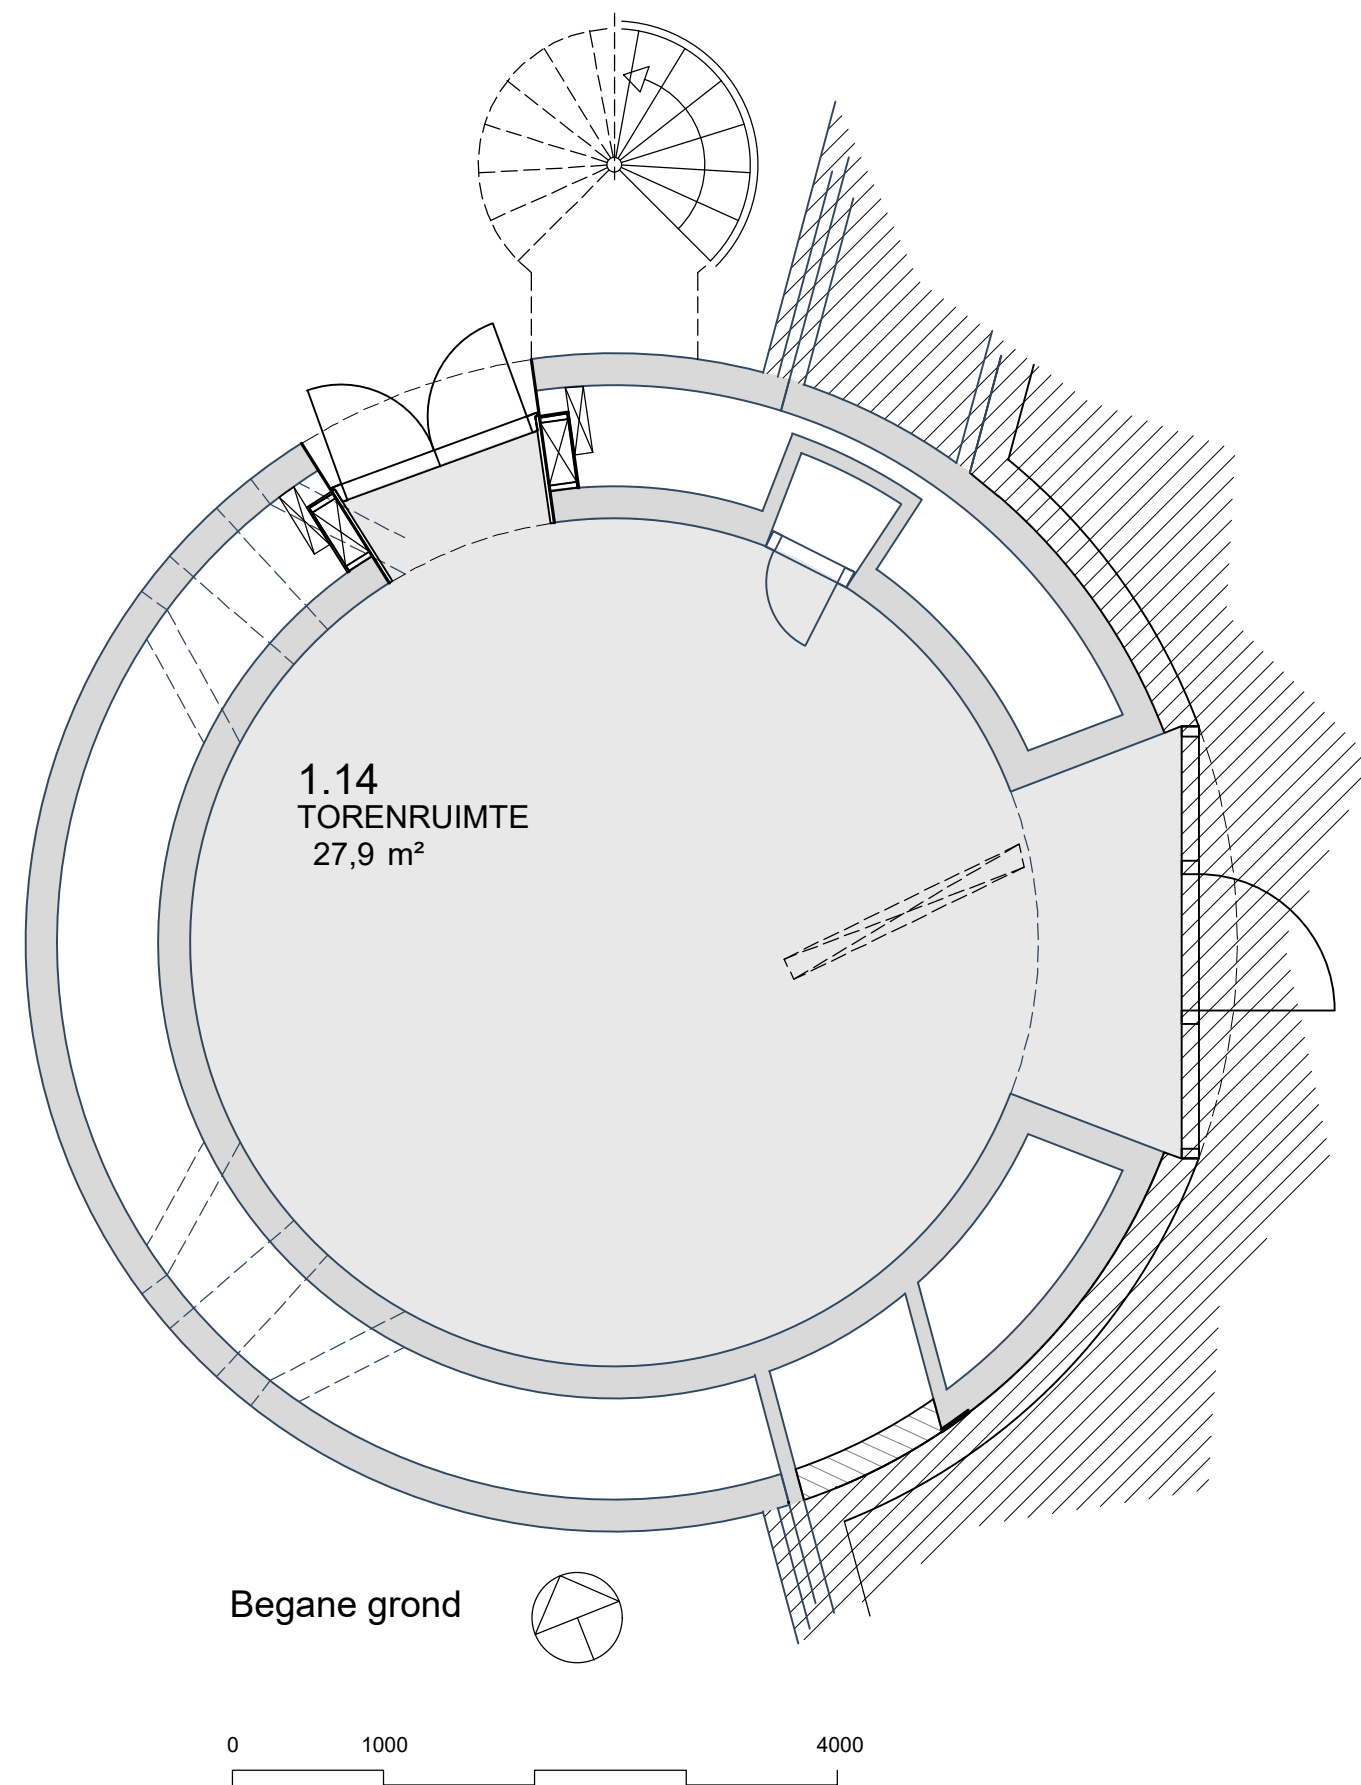

Principeddoorsnede
toren woning 1

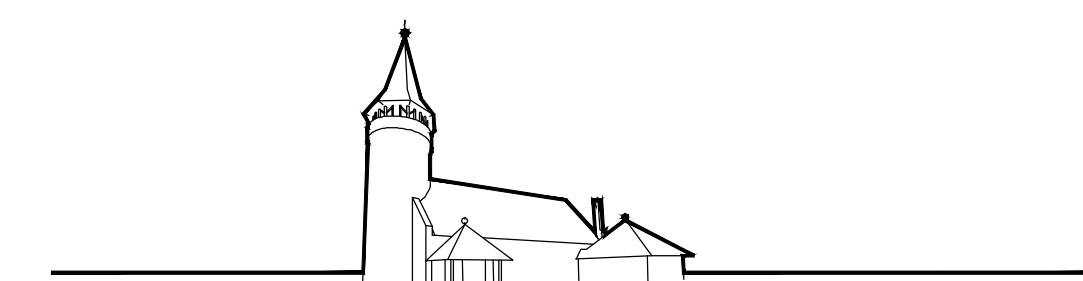

Project: Herbestemming voormalige RK-kerk tot woningen, Kerkstraat 1 te Luttelgeest
Verkooptekening: Woning 1 Indicatie afbouw toren (Bed&Breakfast)
Datum tekening: 19-05-2025

OVT
ontwikkeling

KHV
ARCHITECTEN

DE GILDEN

Disclaimer
Deze tekening is met zorg door ons vervaardigd. Desondanks zijn eventuele kleine (maat)afwijkingen en/of wijzigingen en eventuele zet- en drukfouten voorbehouden.
De op tekening aangegeven maatvoeringen zijn in millimeters, exct. (wand-)afwerkingen en kunnen in de praktijk afwijken.
De plattegronden zijn qua maatvoering niet geschikt voor opdrachten door koper aan derden.
Kleine wijzigingen ivm verdere uitwerking eveneens voorbehouden.

De op de plattegronden weergegeven oppervlaktetaten zijn gemeten op vloerniveau

Aangegeven zijn de afbouw mogelijkheden die door de koper in eigen beheer te realiseren zijn

