


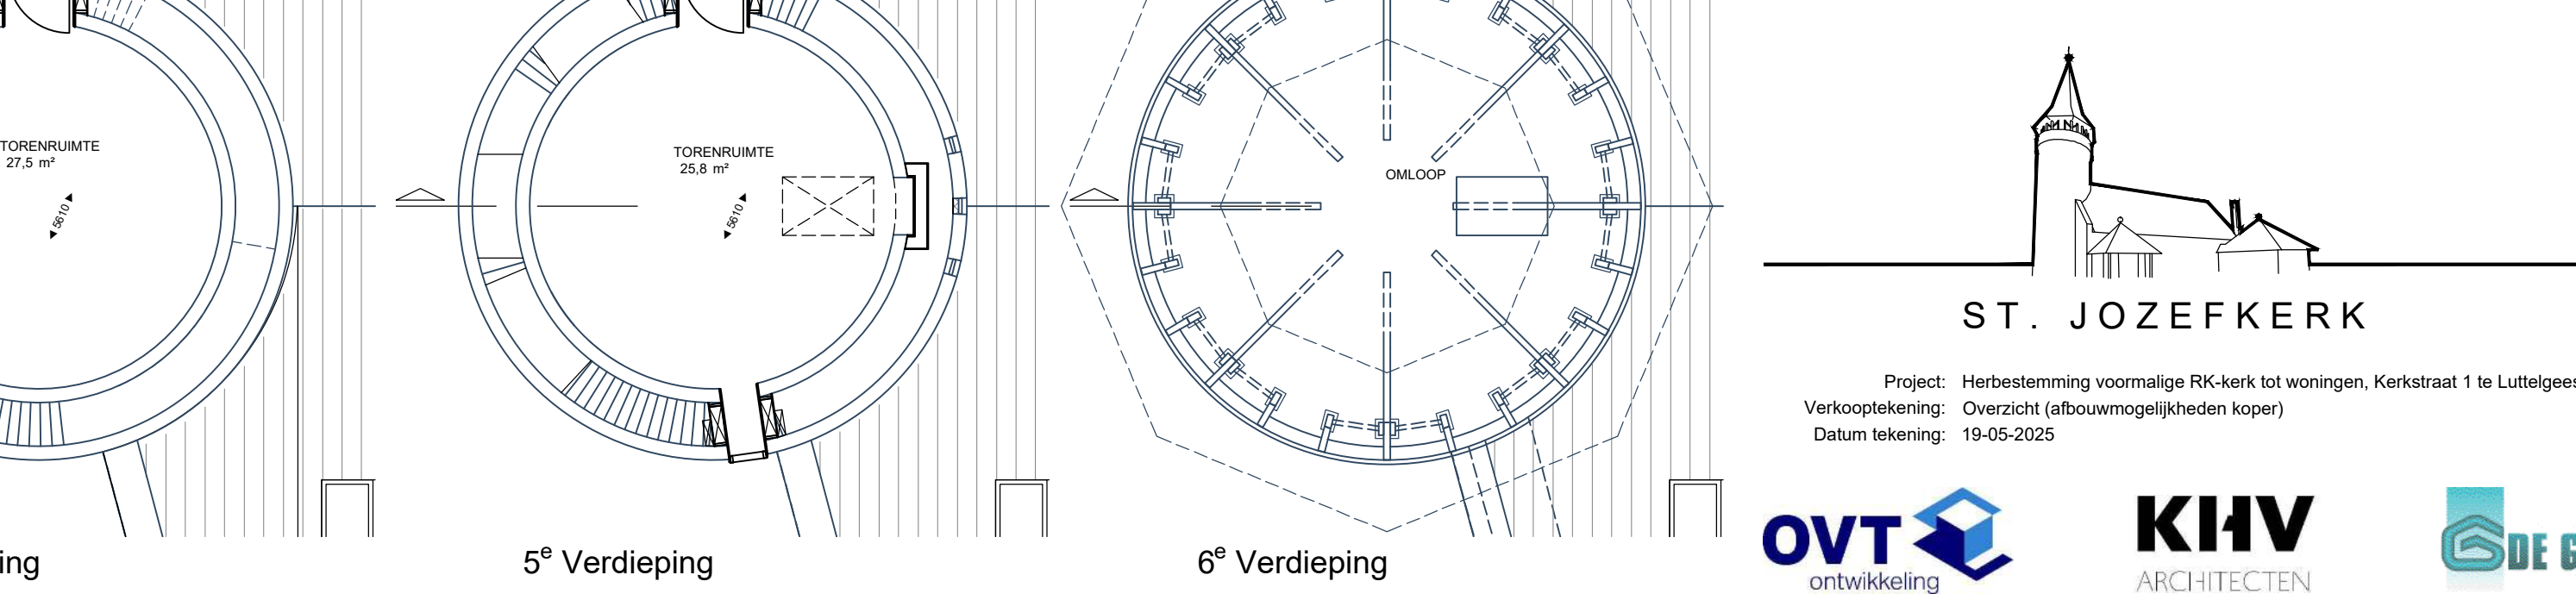
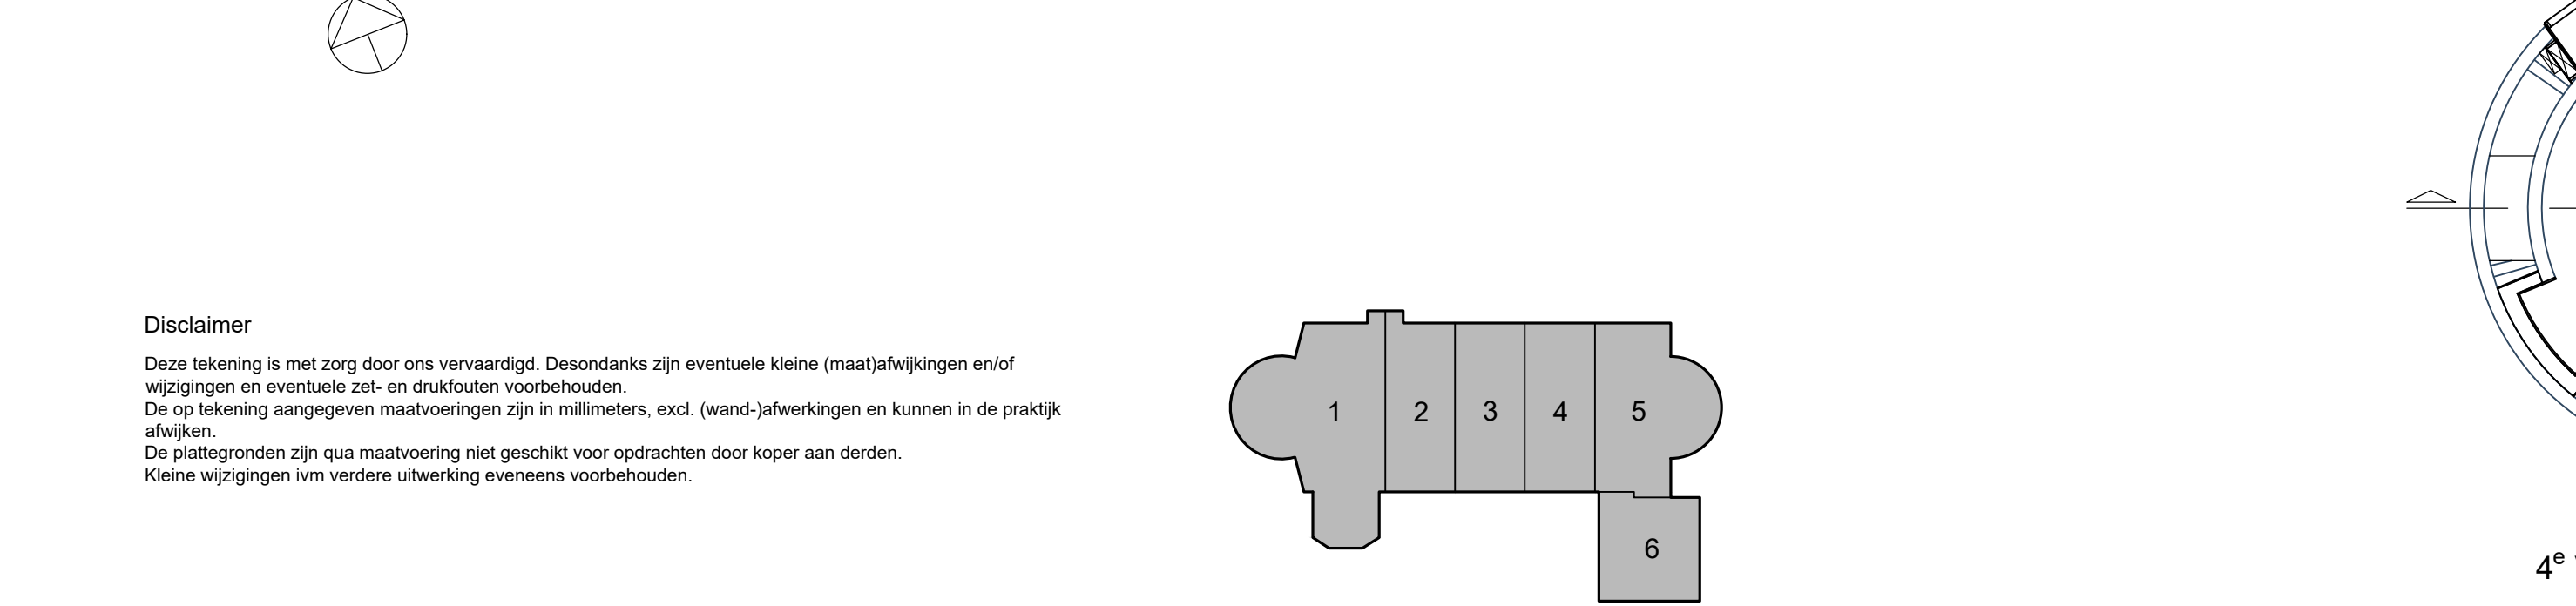
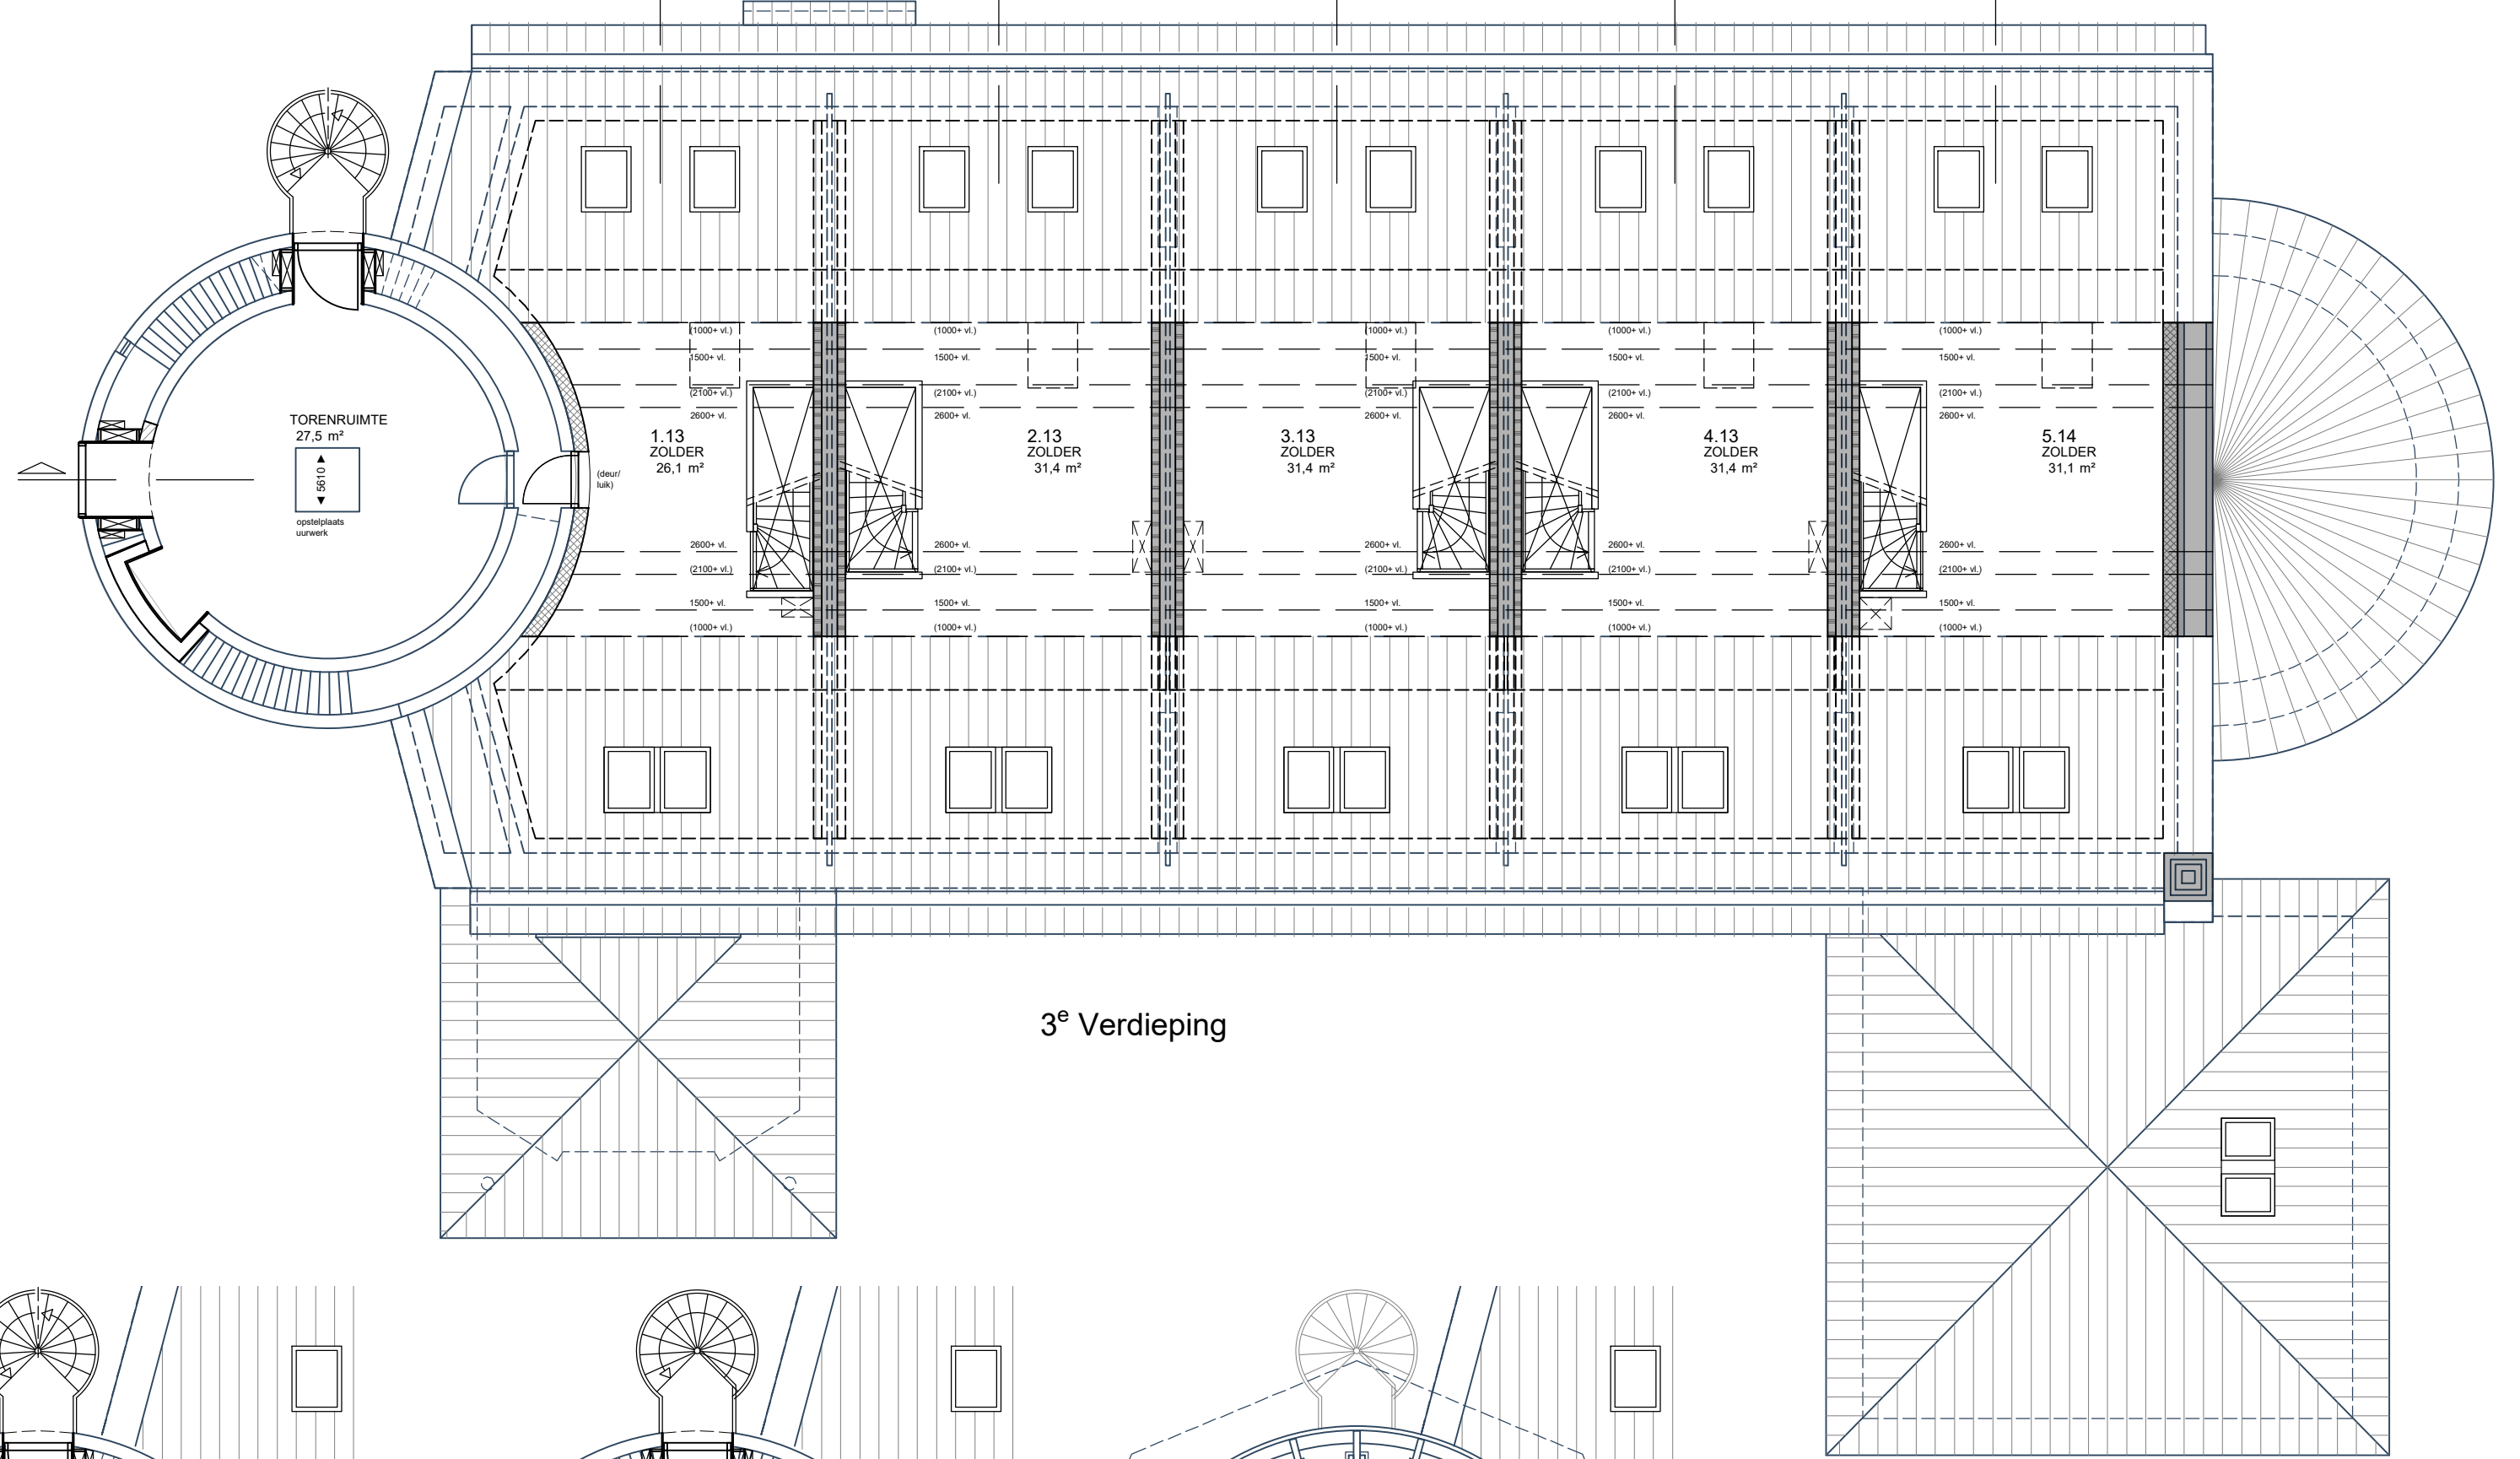
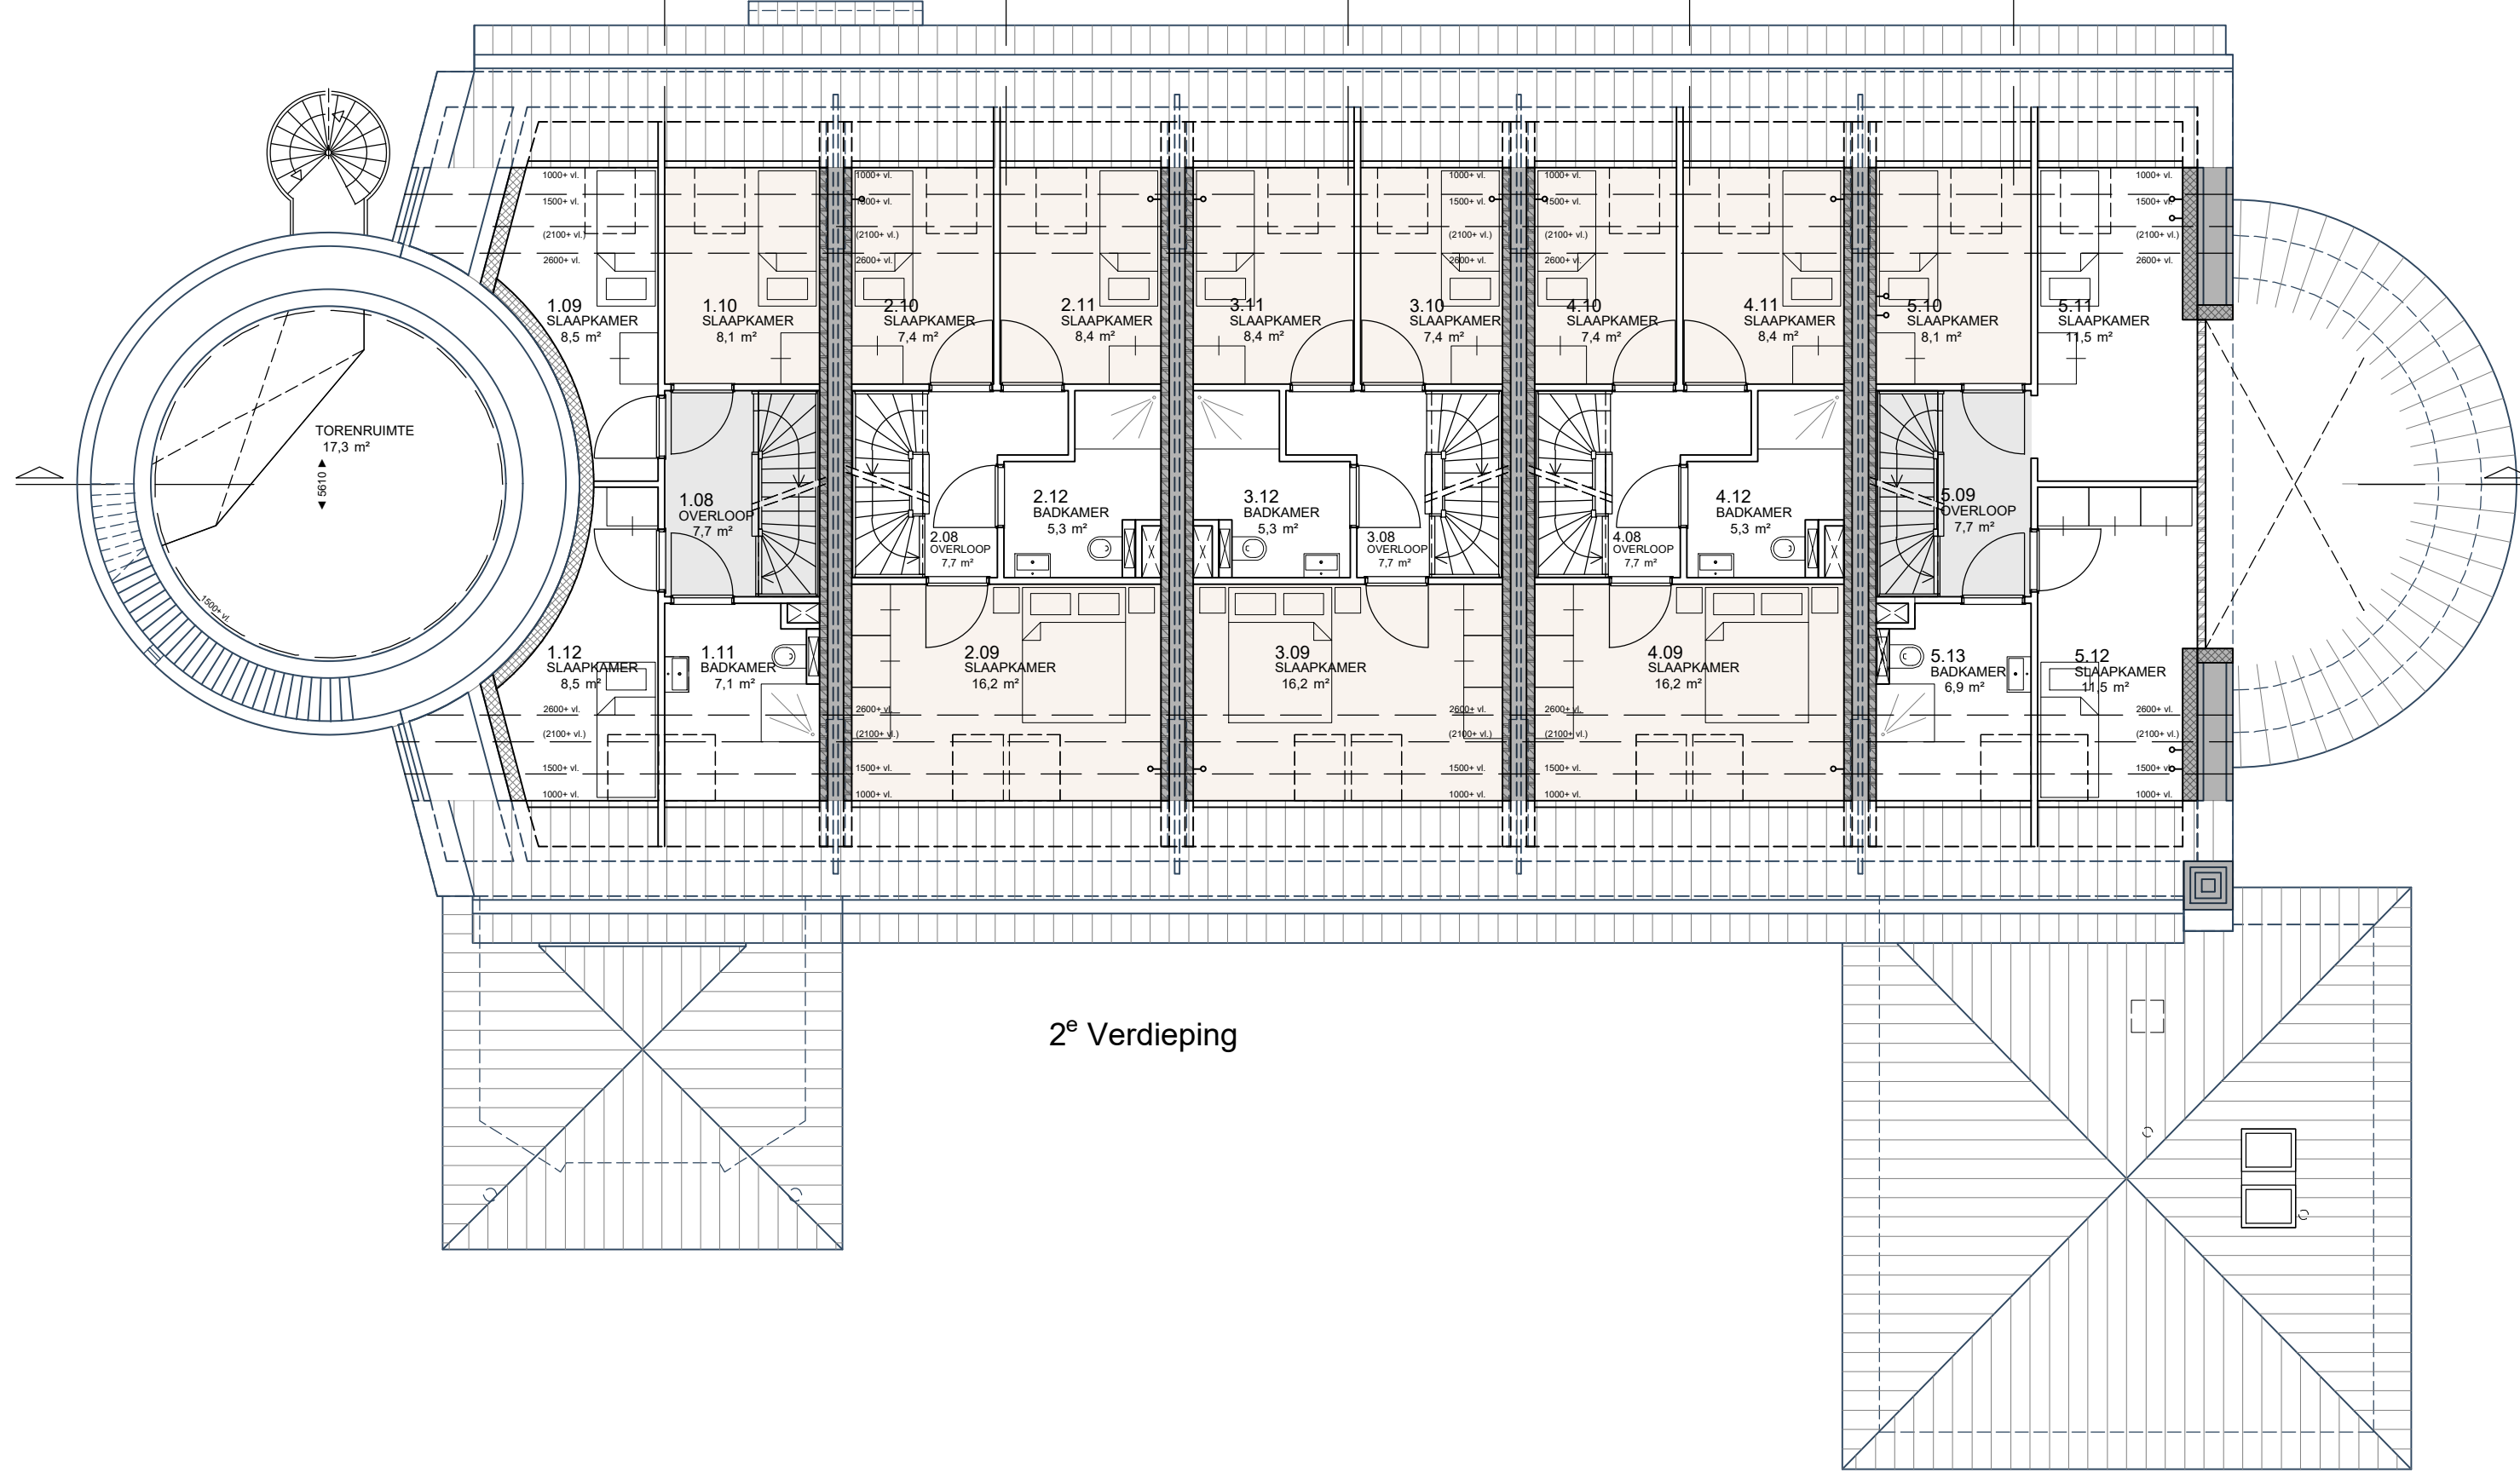
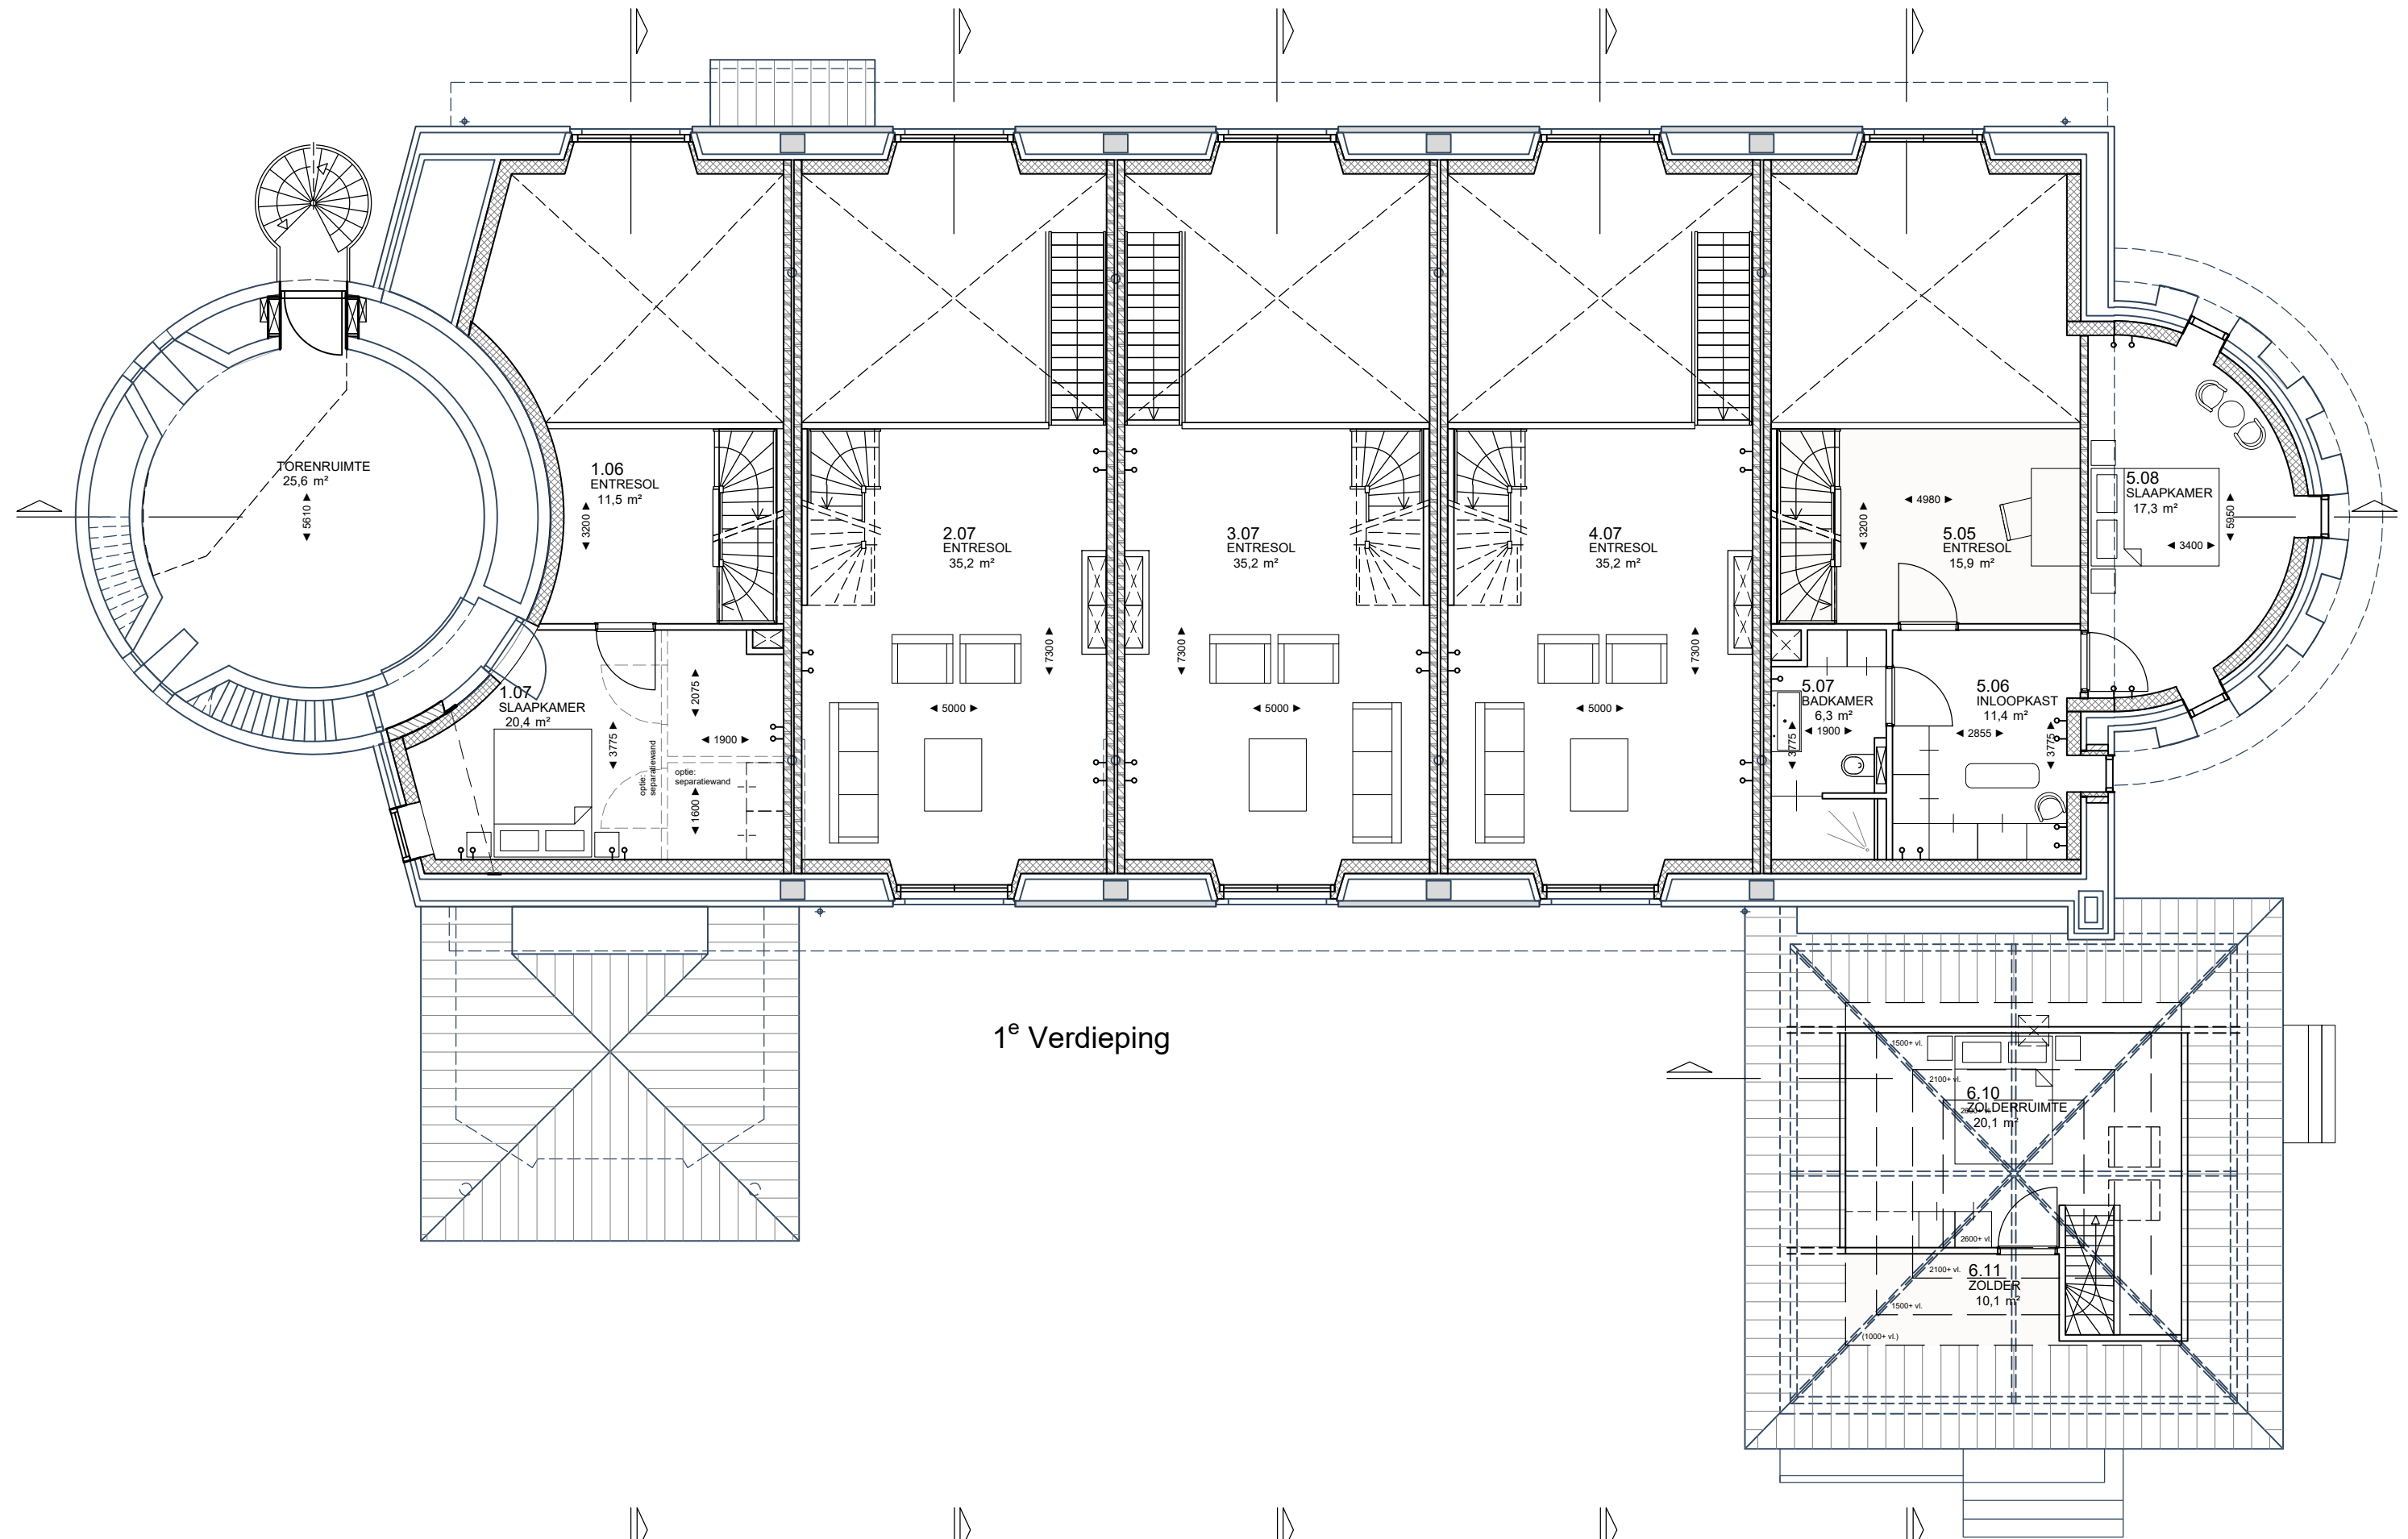


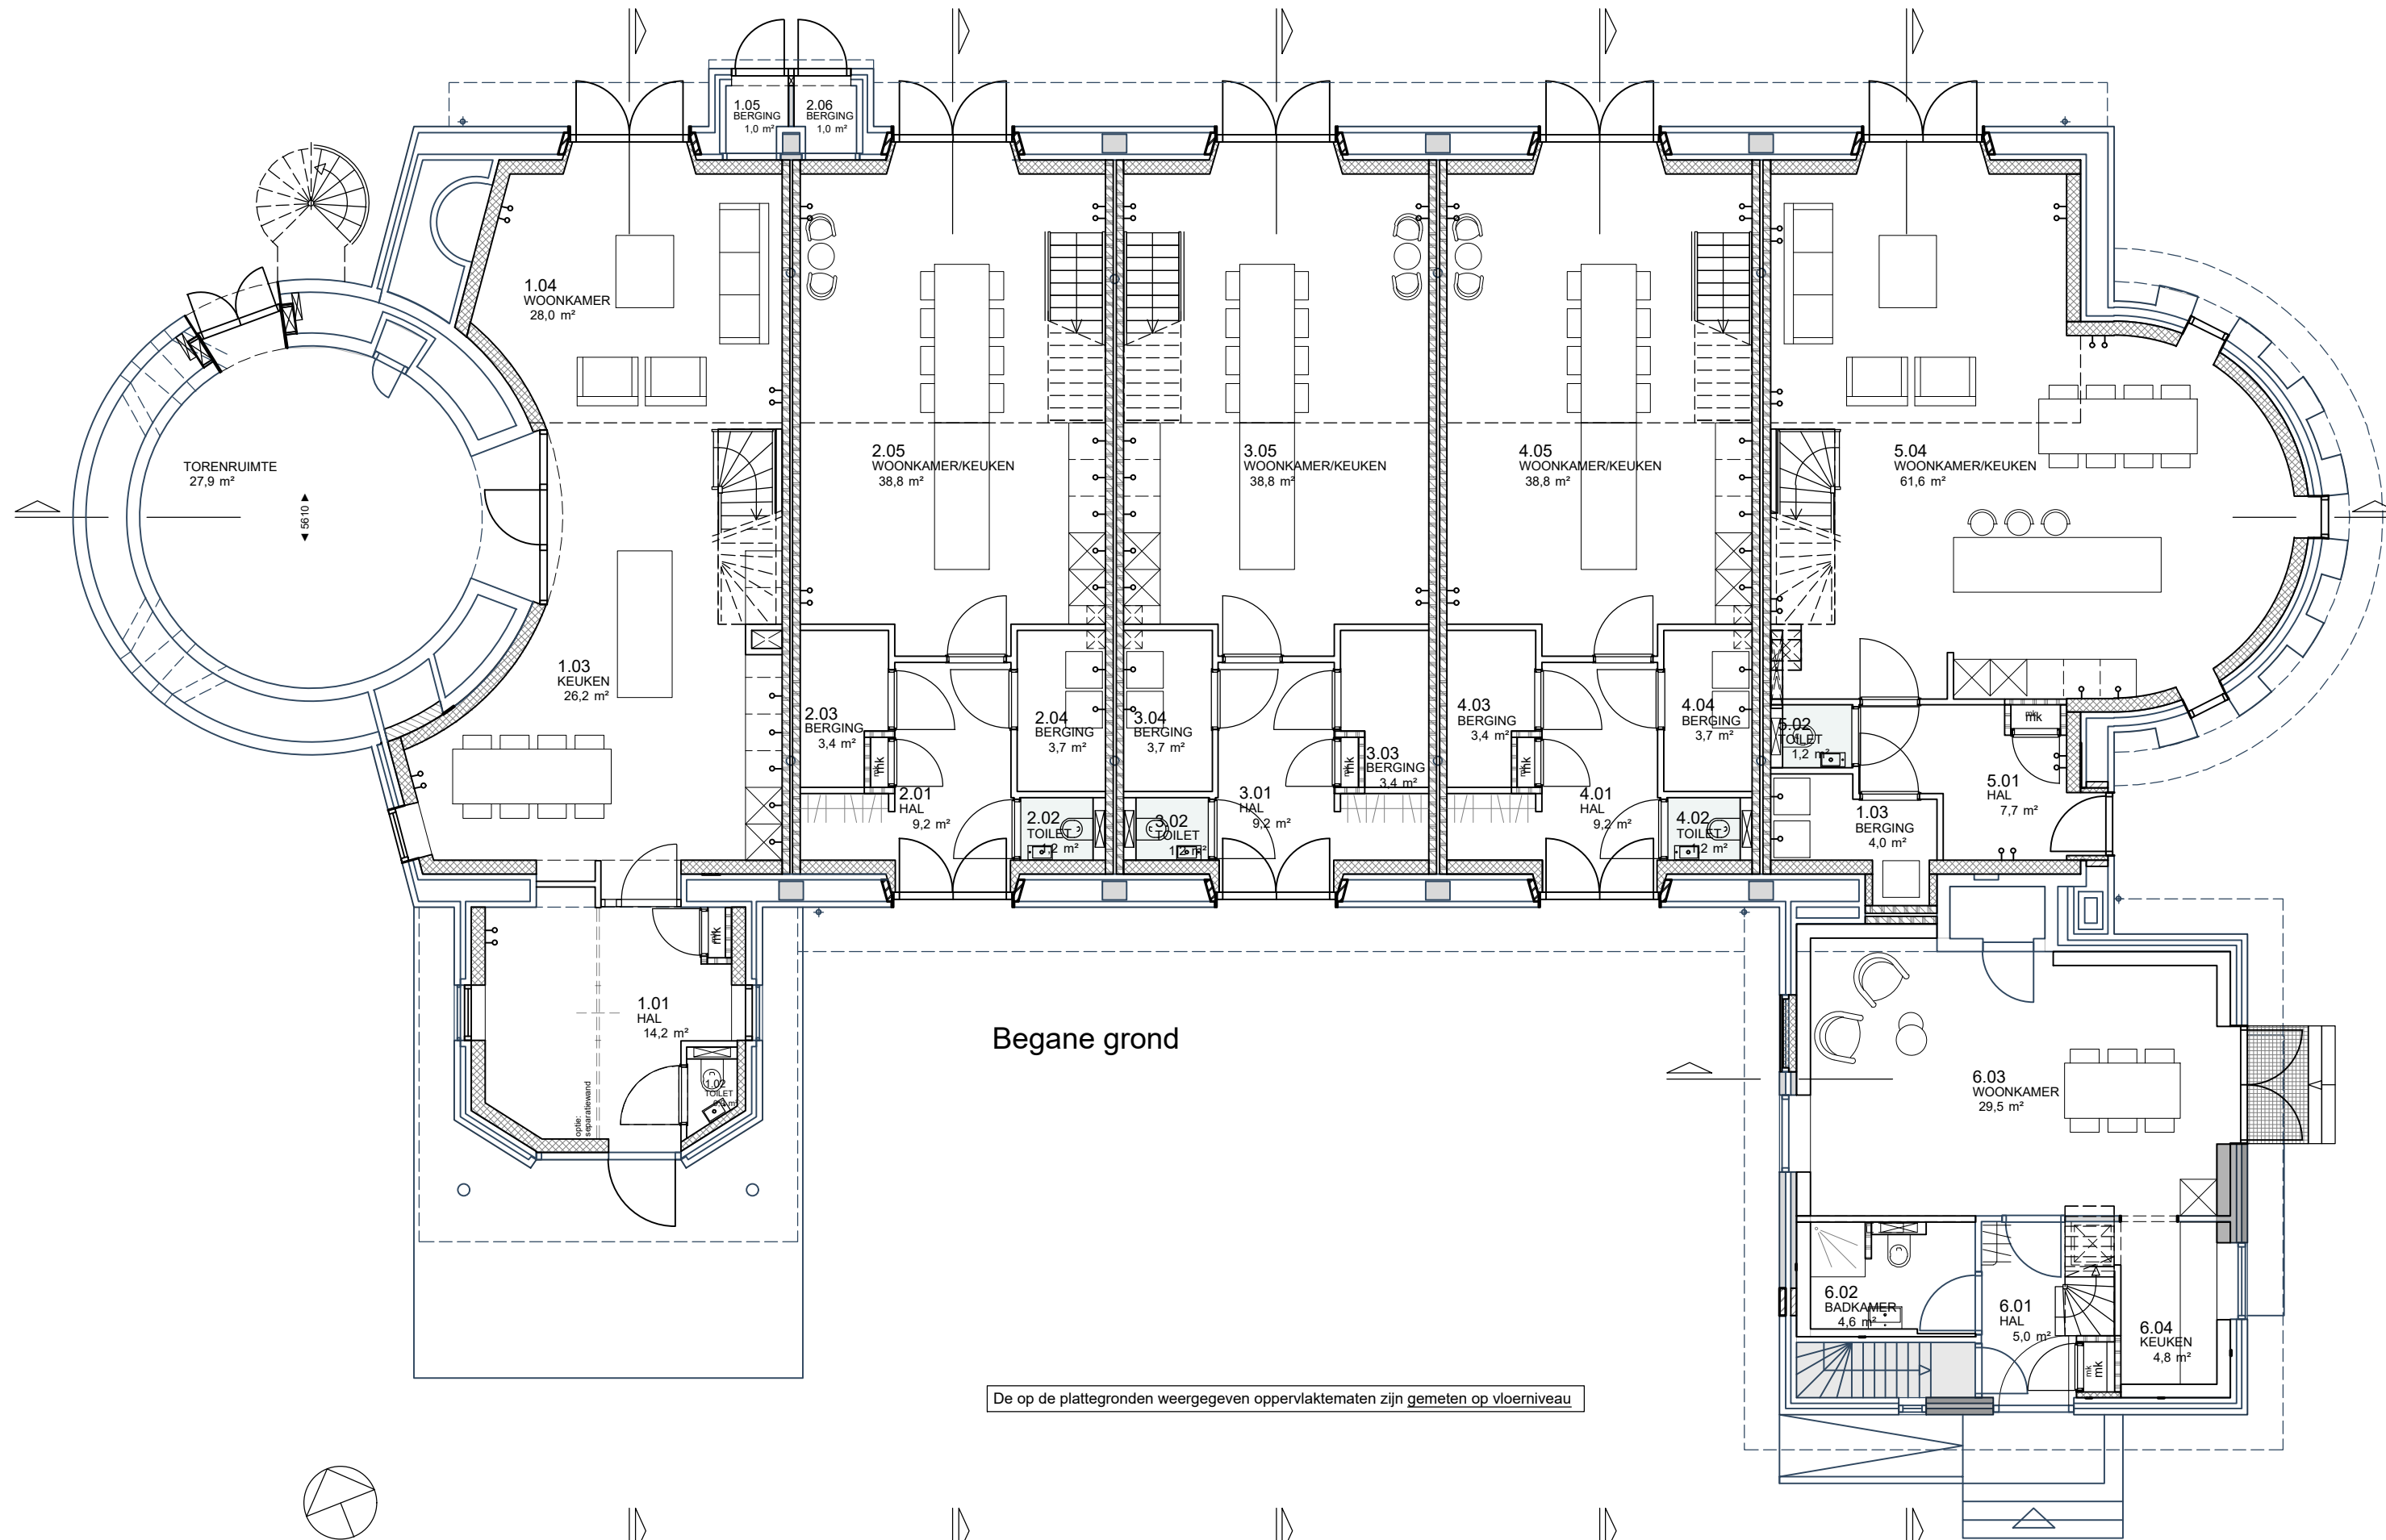


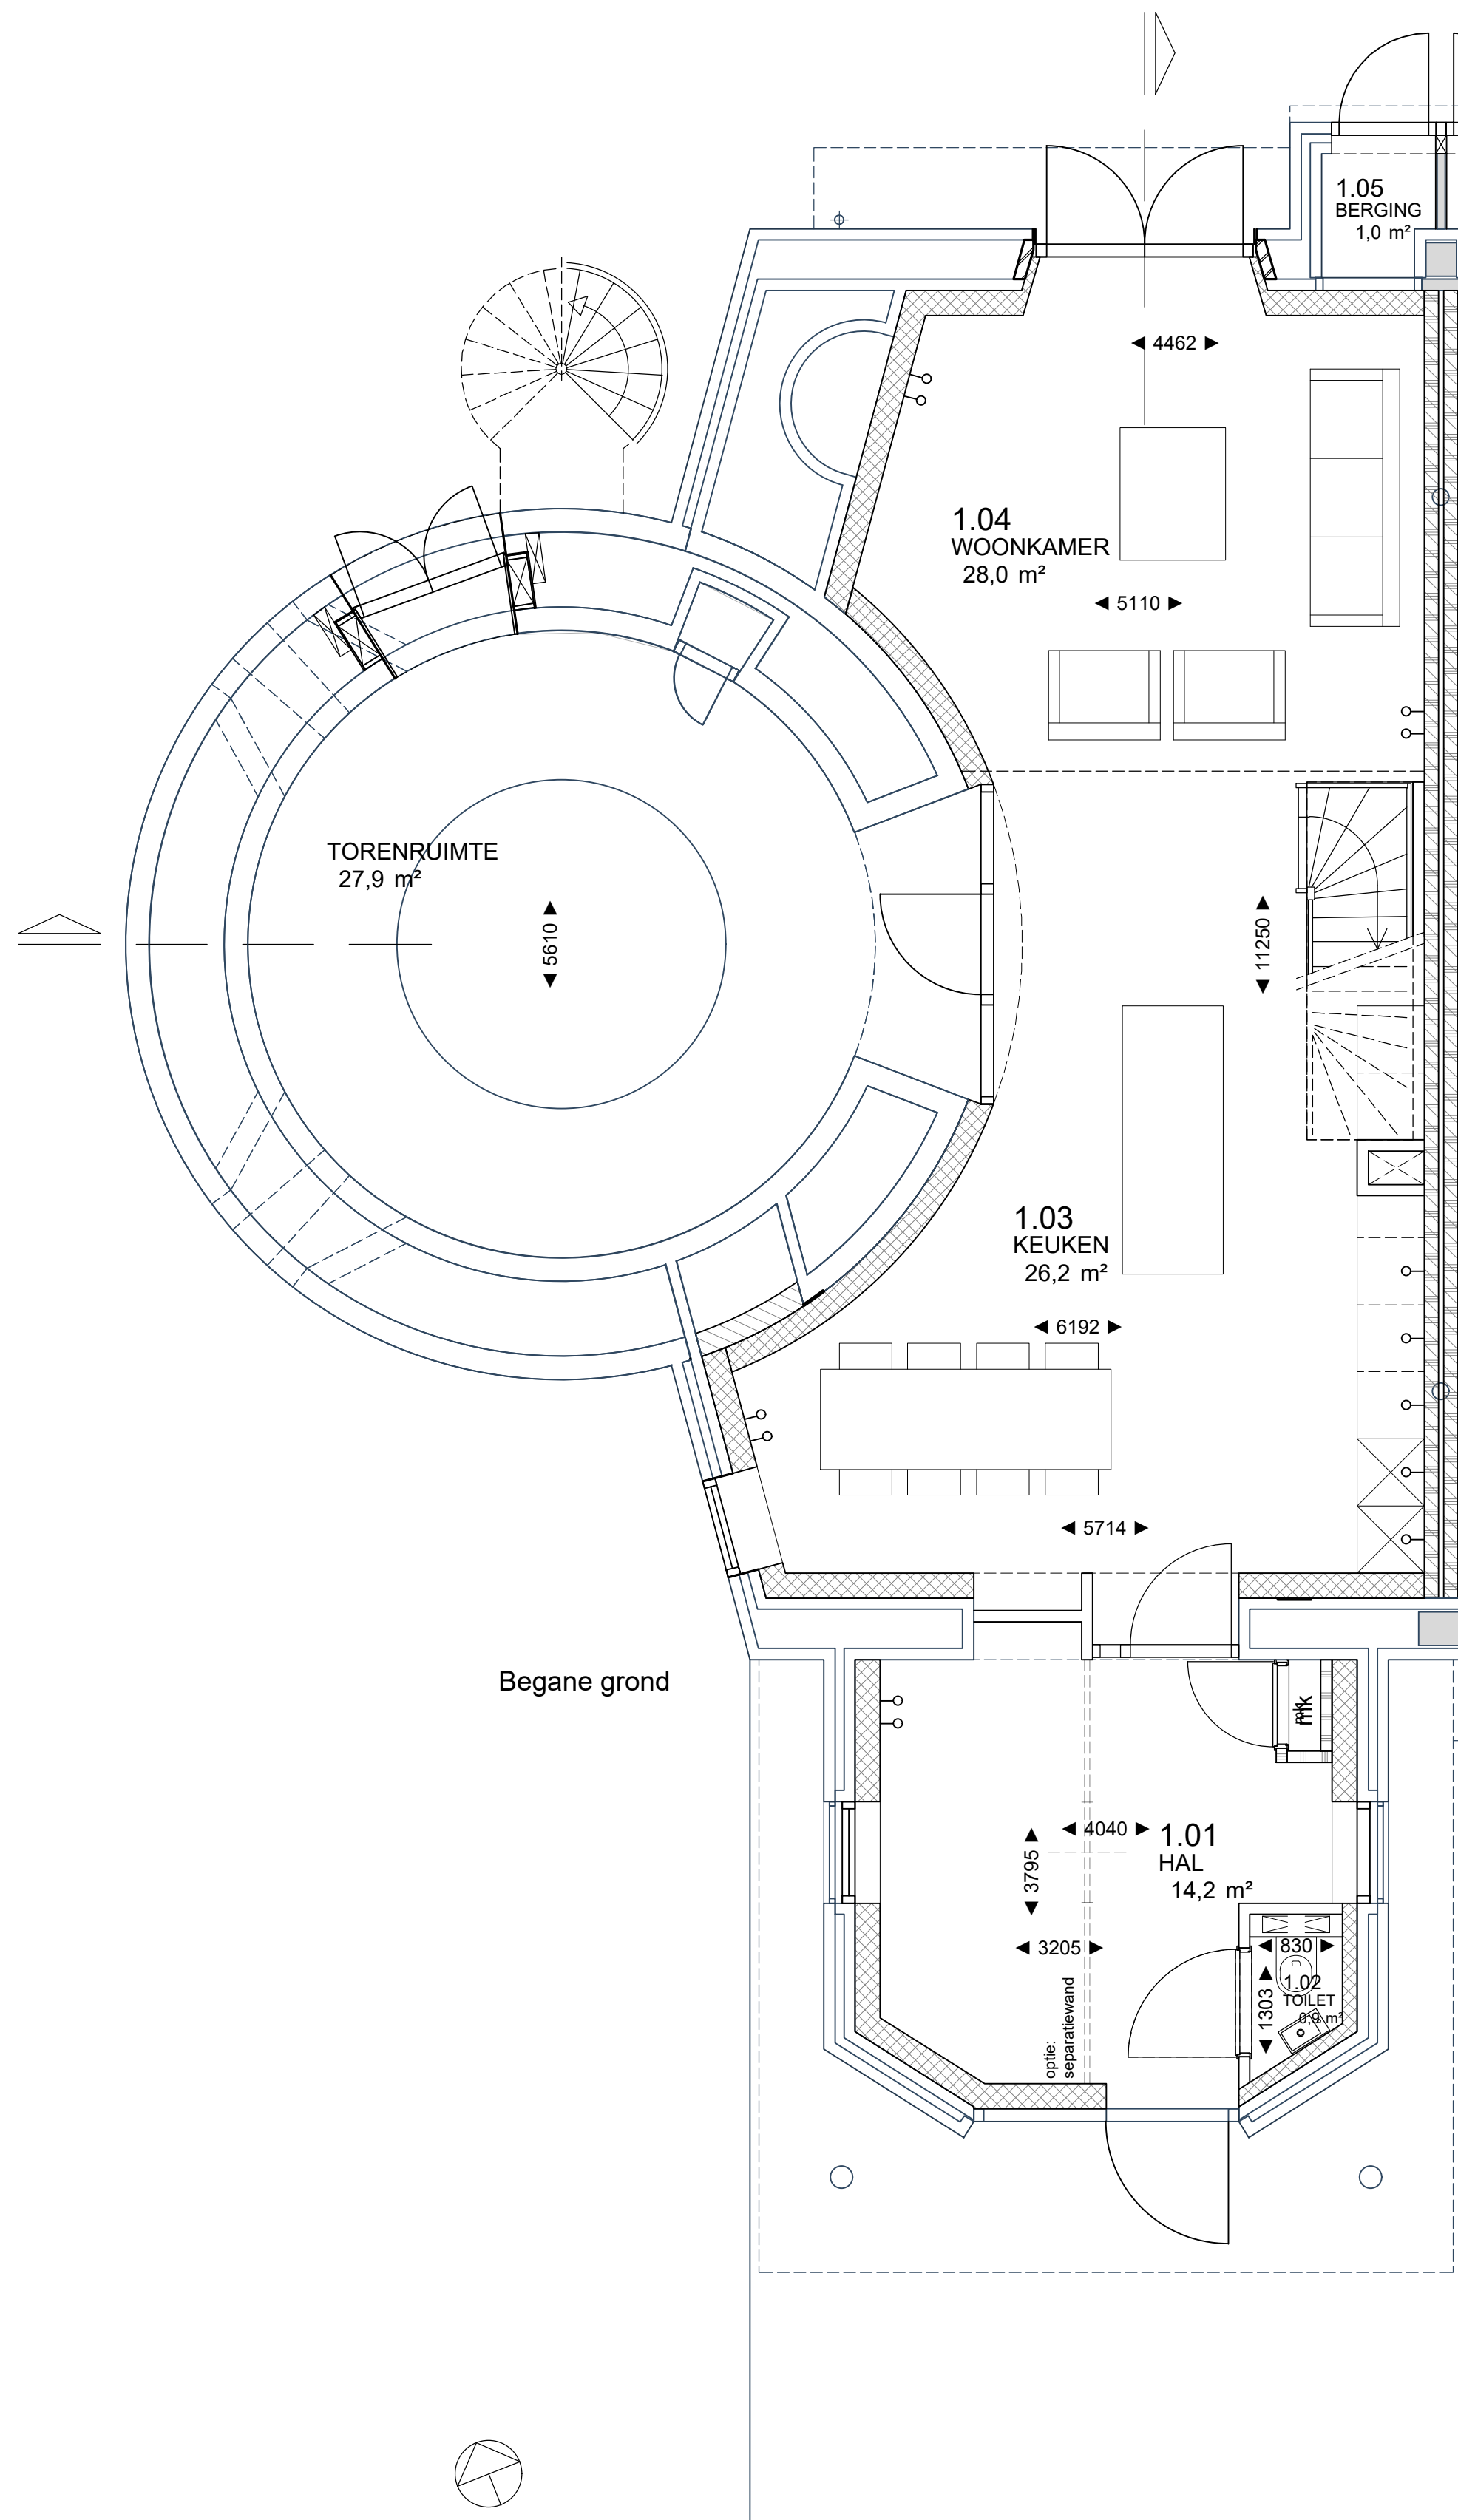

Begane grond

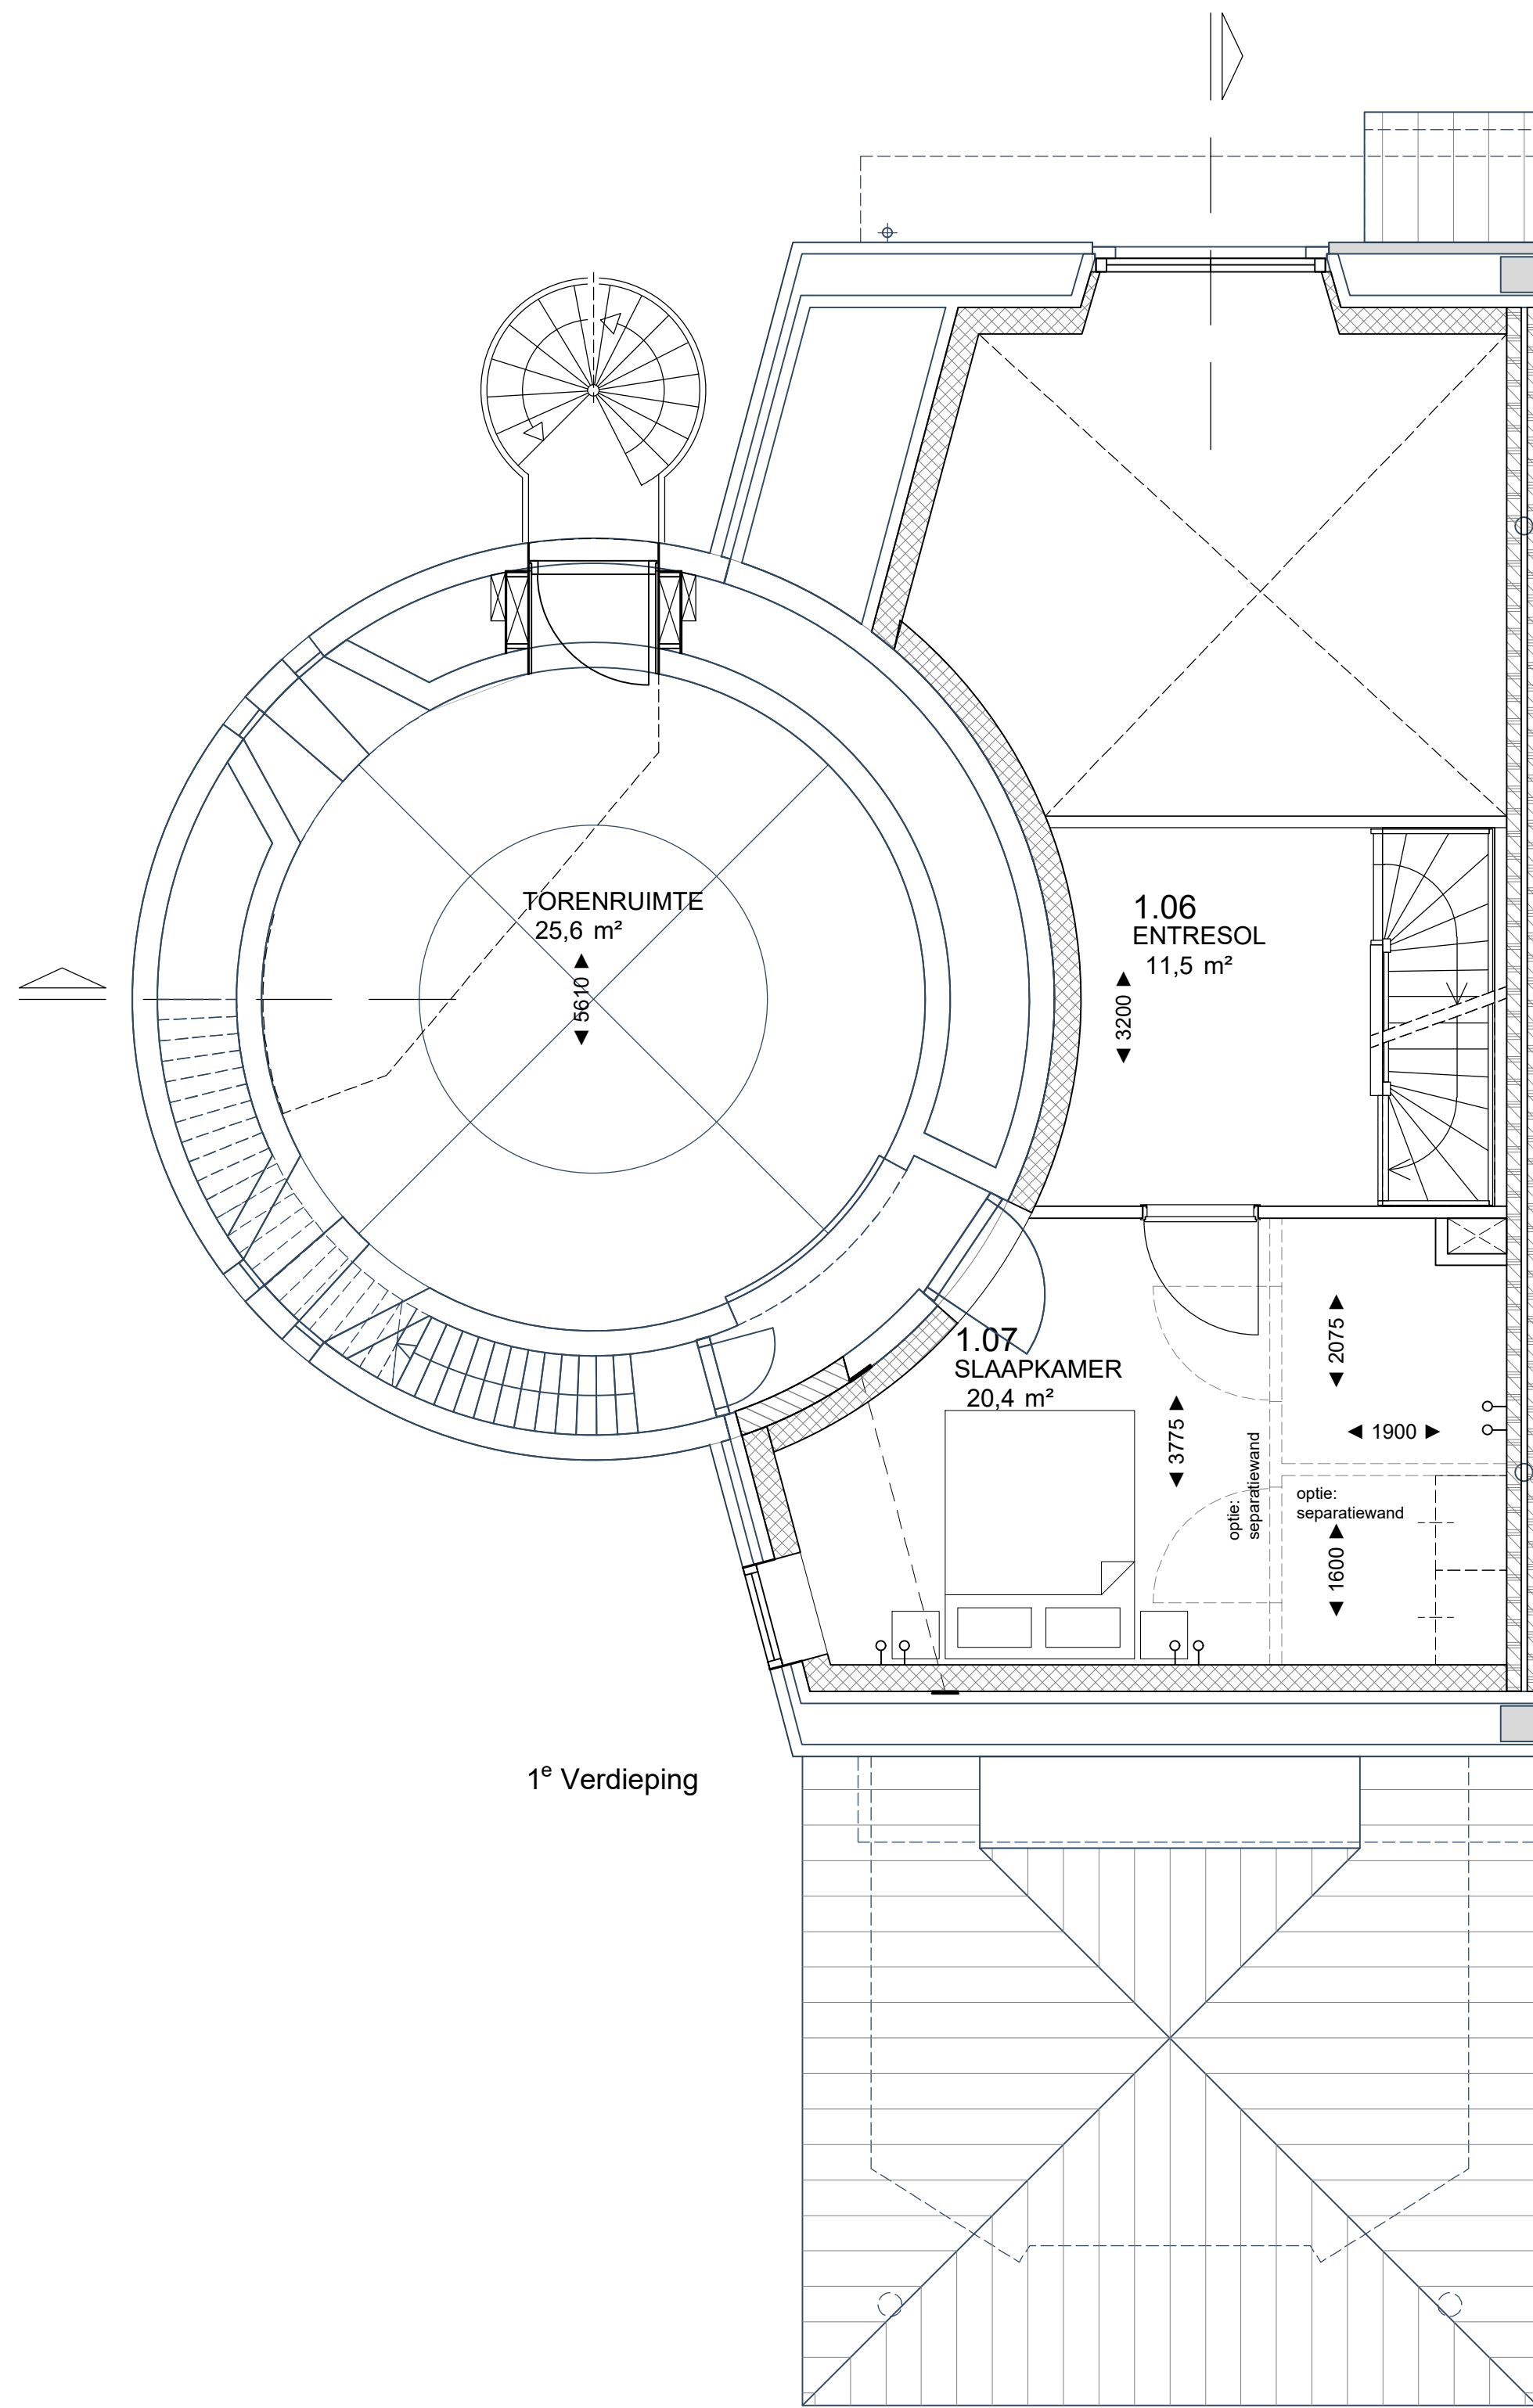


1e Verdieping

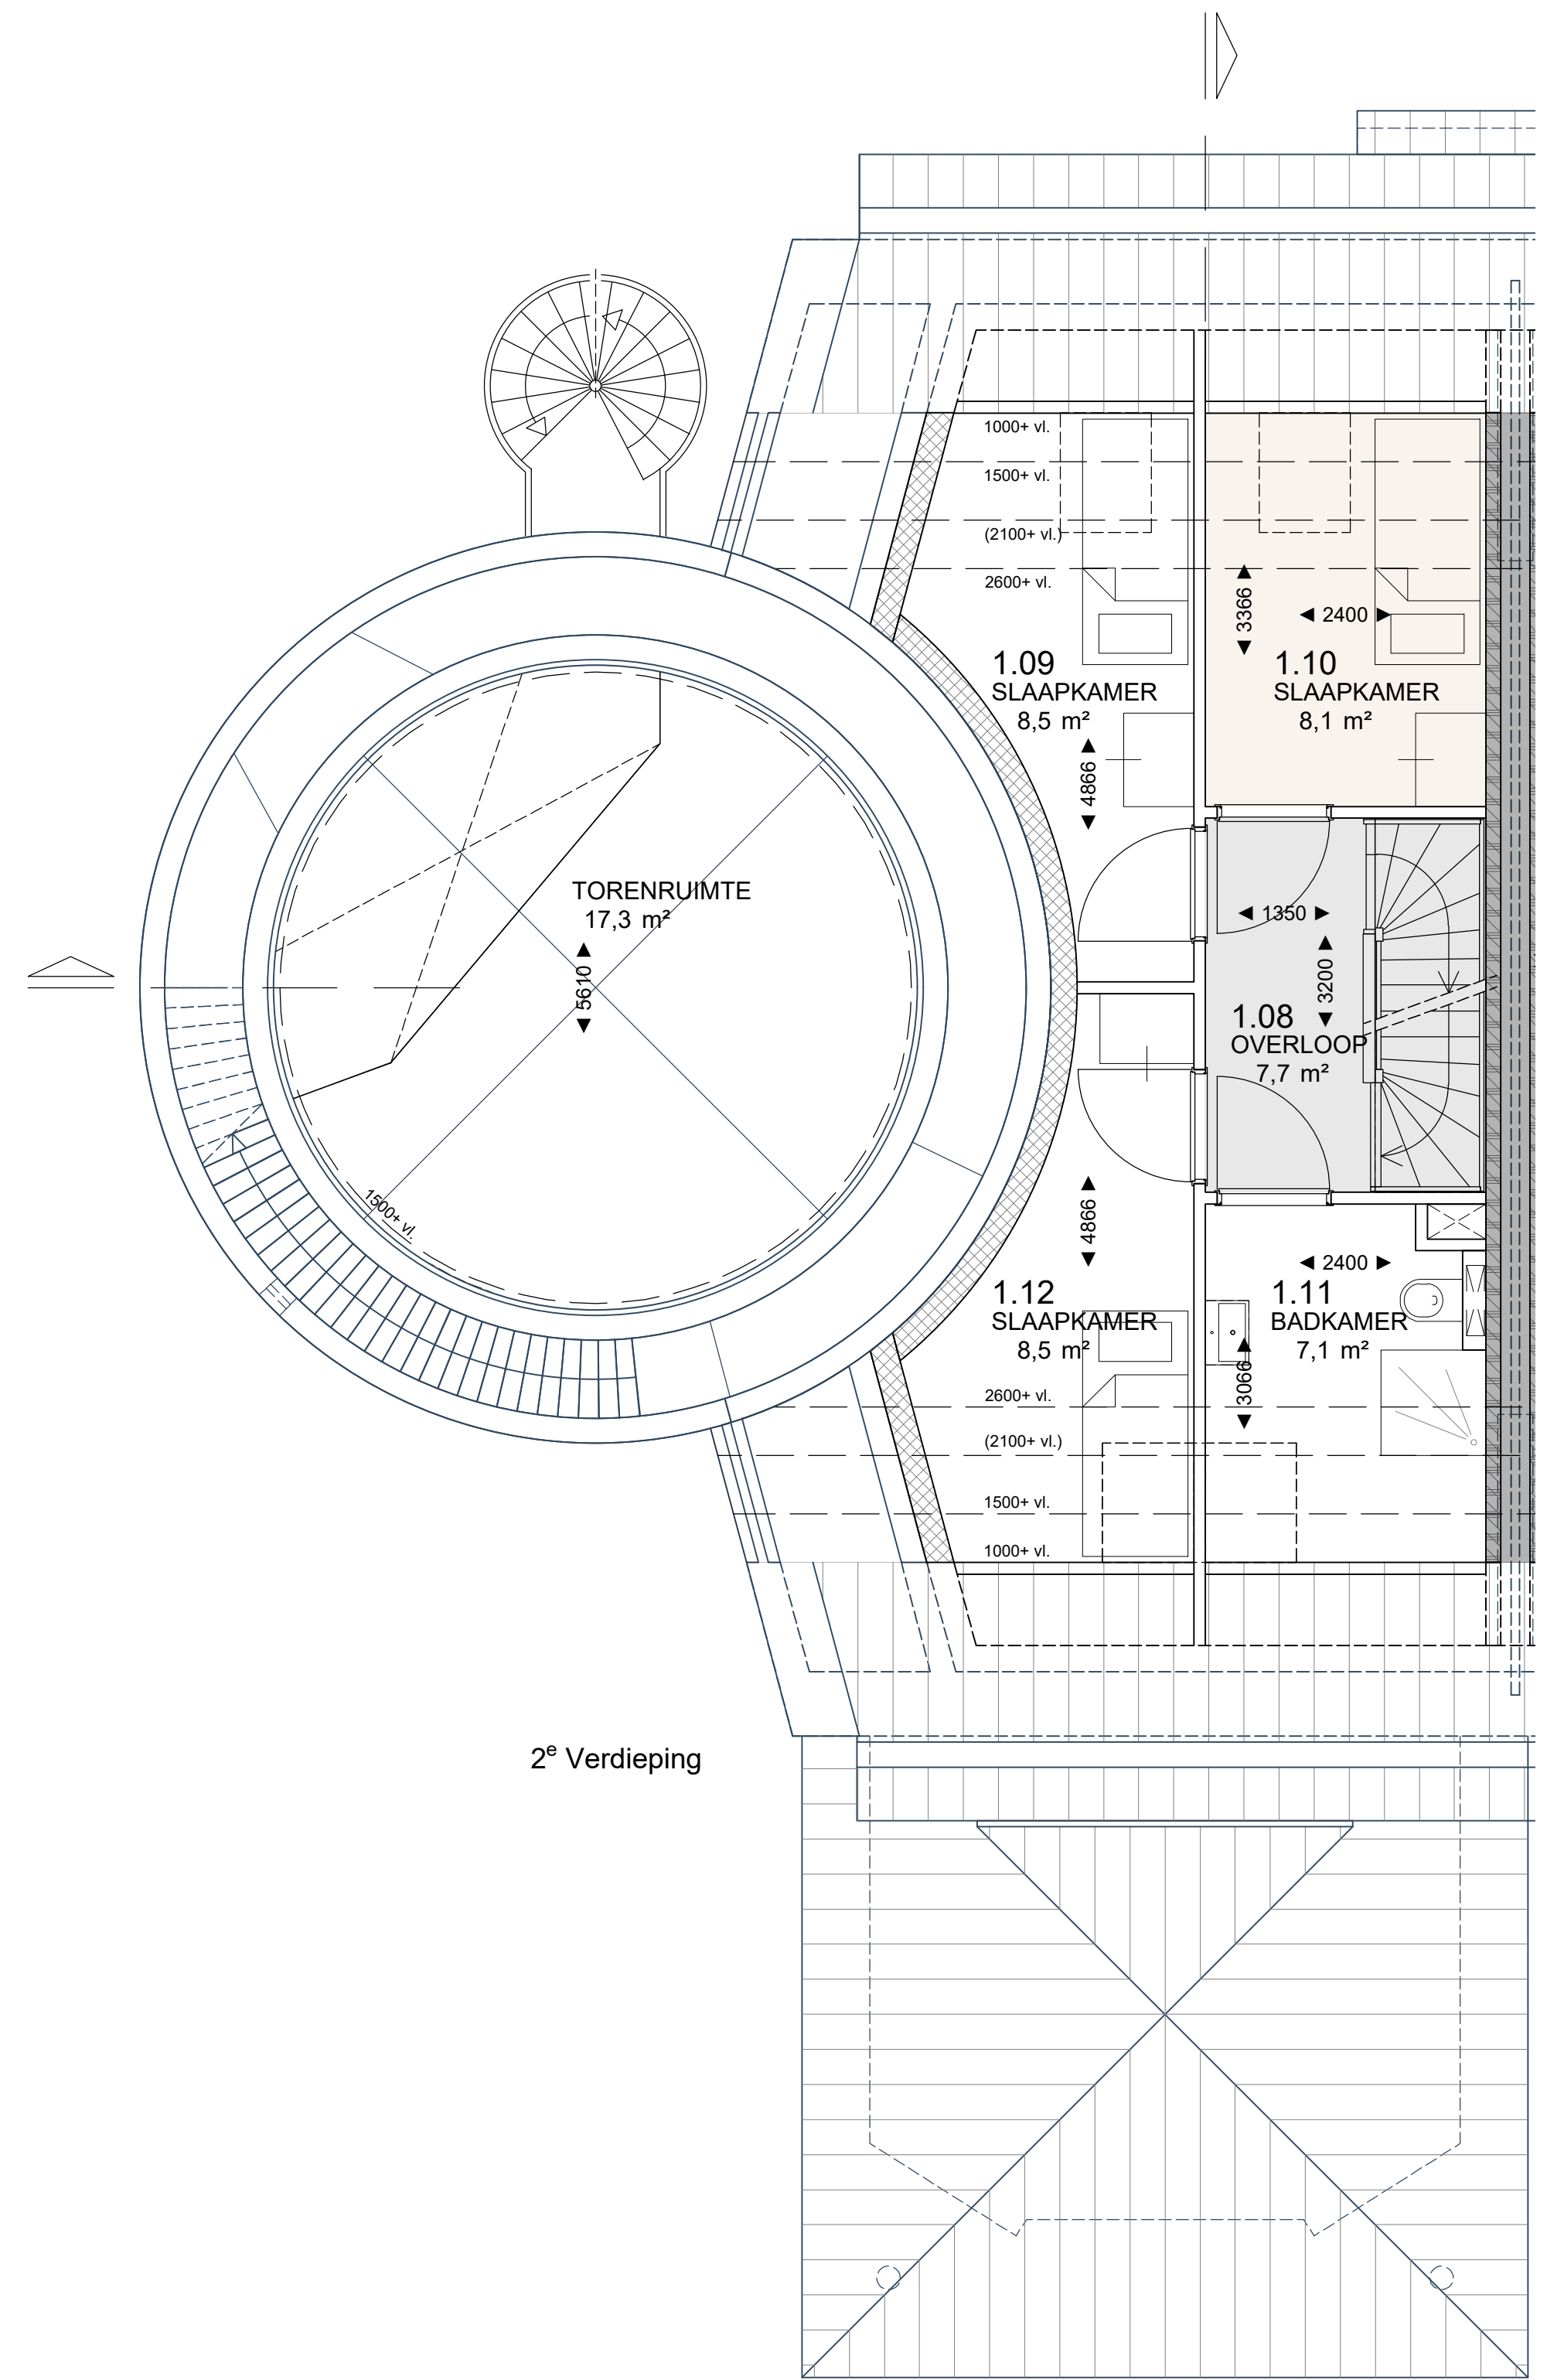

2e Verdieping

- De op de plattegronden weergegeven oppervlaktetaten zijn gemeten op vloerniveau
- Aangegeven zijn de afbouw mogelijkheden die door de koper in eigen beheer te realiseren zijn
- Loze elektradoos, welke door koper kan worden bedraad

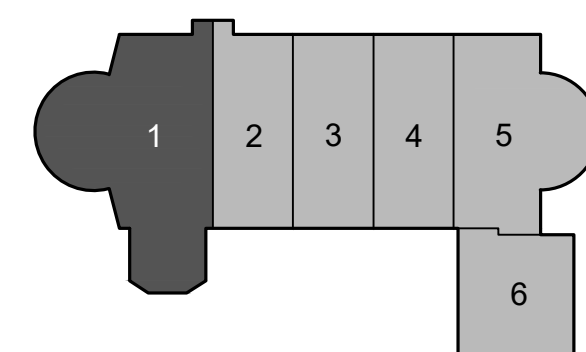

Disclaimer

Deze tekening is met zorg door ons vervaardigd. Desondanks zijn eventuele kleine (maat)afwijkingen en/of wijzigingen en eventuele zet- en drukfouten voorbehouden.

De op tekening aangegeven maatvoeringen zijn in millimeters, excl. (wand-)afwerkingen en kunnen in de praktijk afwijken.

De plattegronden zijn qua maatvoering niet geschikt voor opdrachten door koper aan derden.

Kleine wijzigingen ivm verdere uitwerking eveneens voorbehouden.







ST. JOZEFKERK

Project: Herbestemming voormalige RK-kerk tot woningen, Kerkstraat 1 te Luttelgeest

Verkooptekening: Woning 1 (blad 1/2) (afbouw mogelijkheden koper)

Datum tekening: 19-05-2025






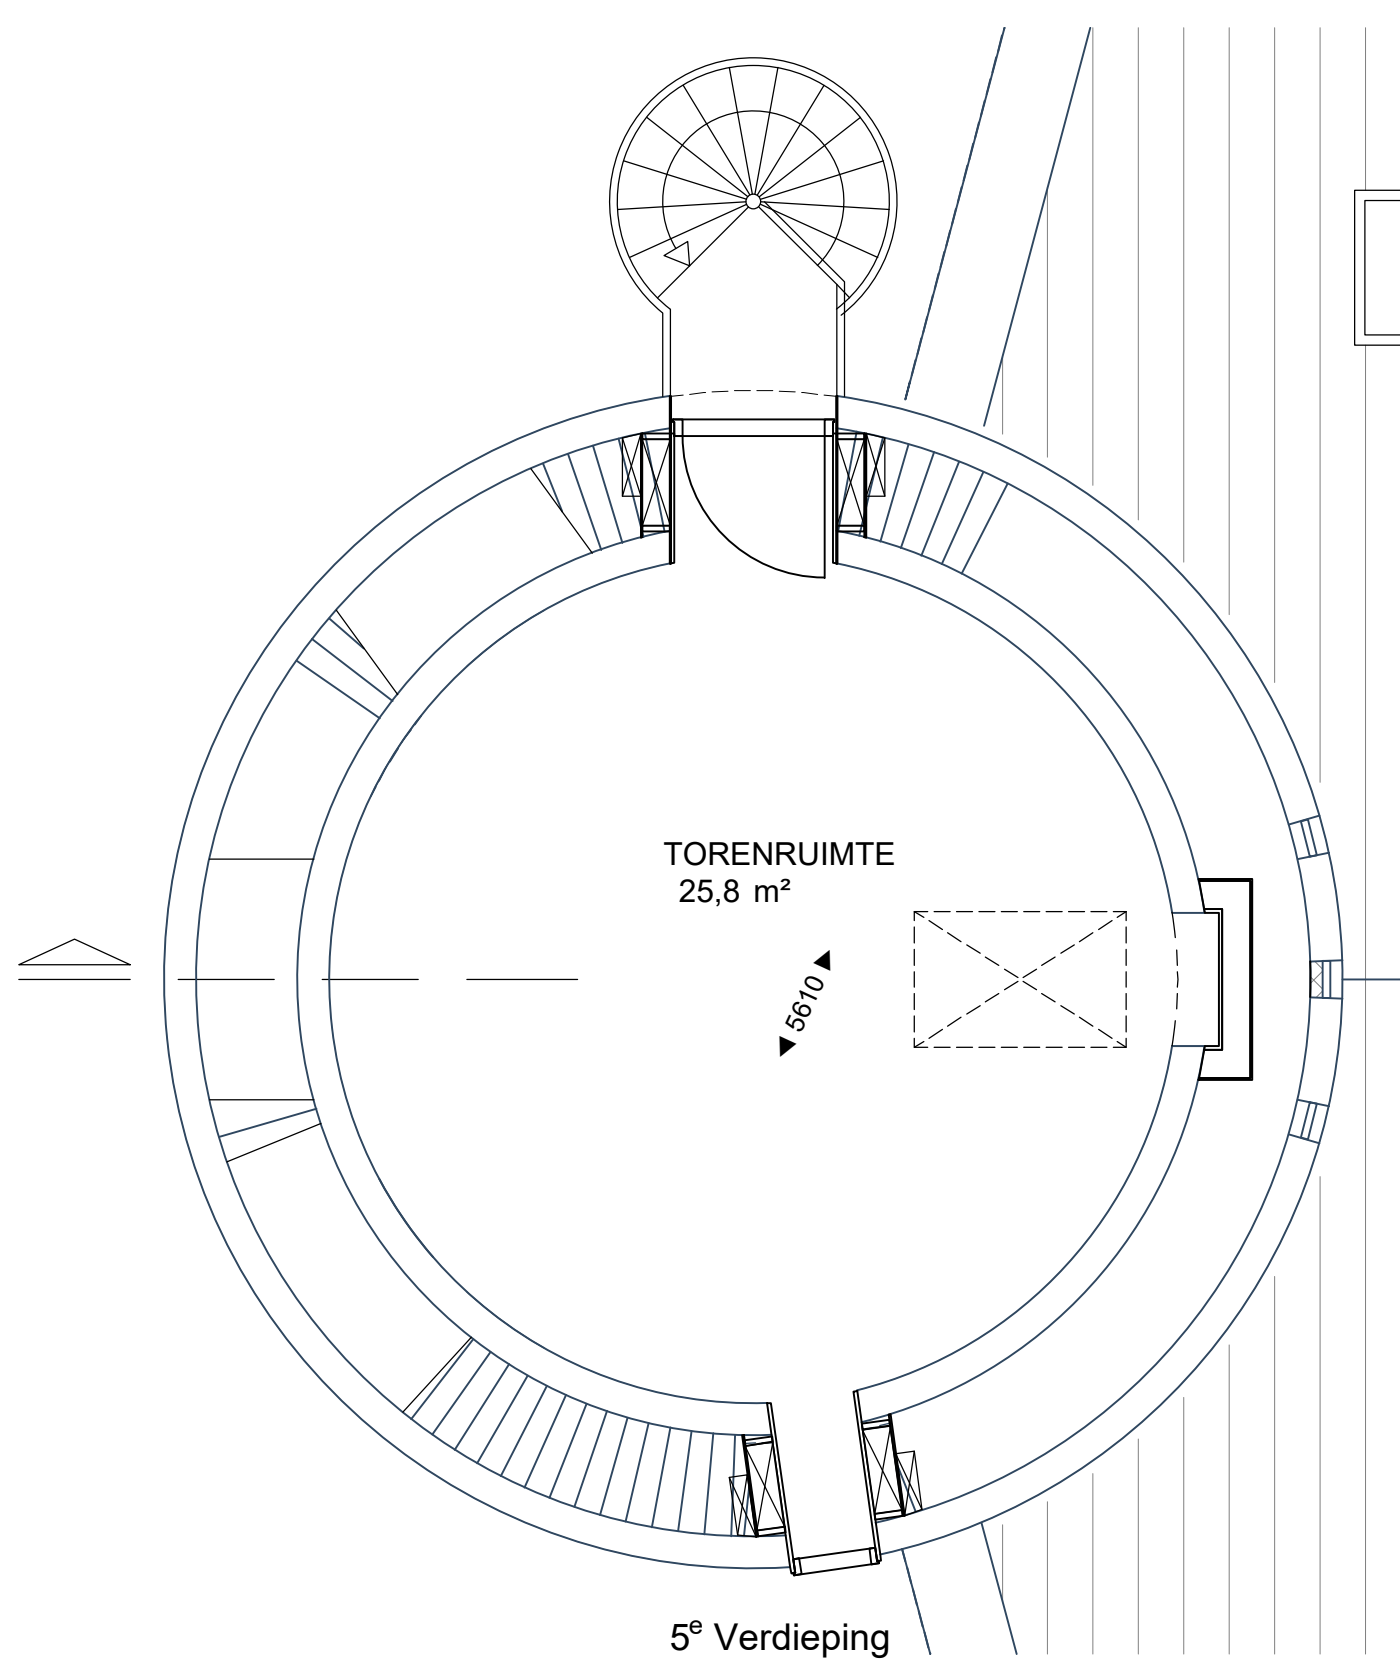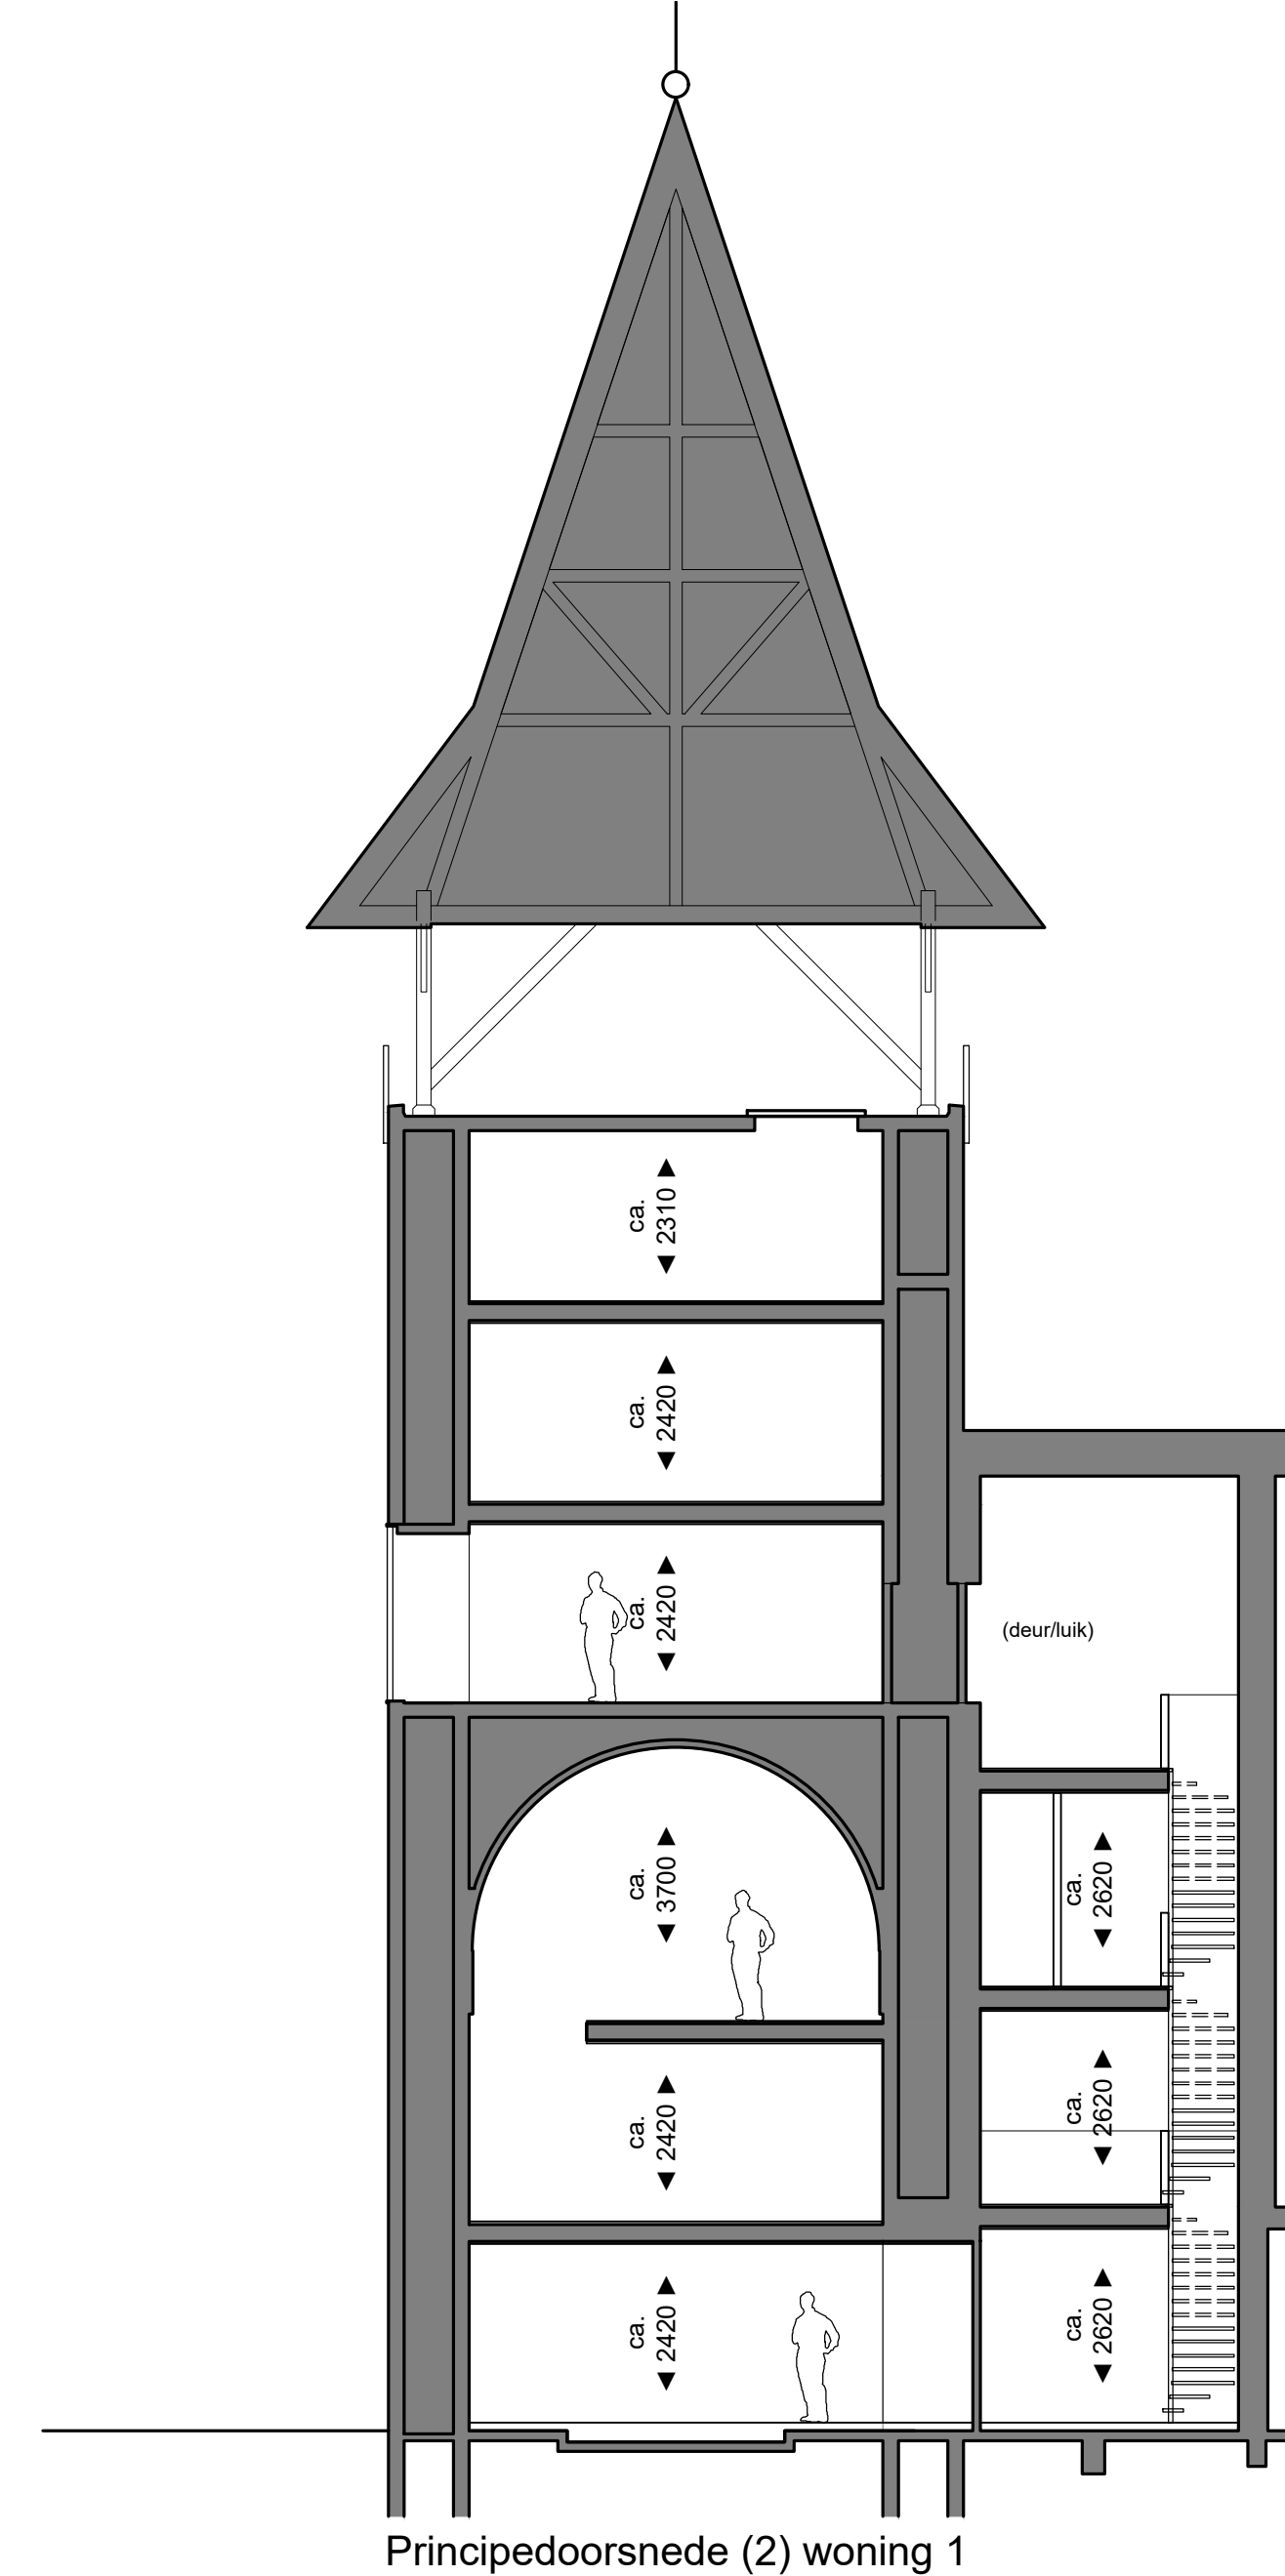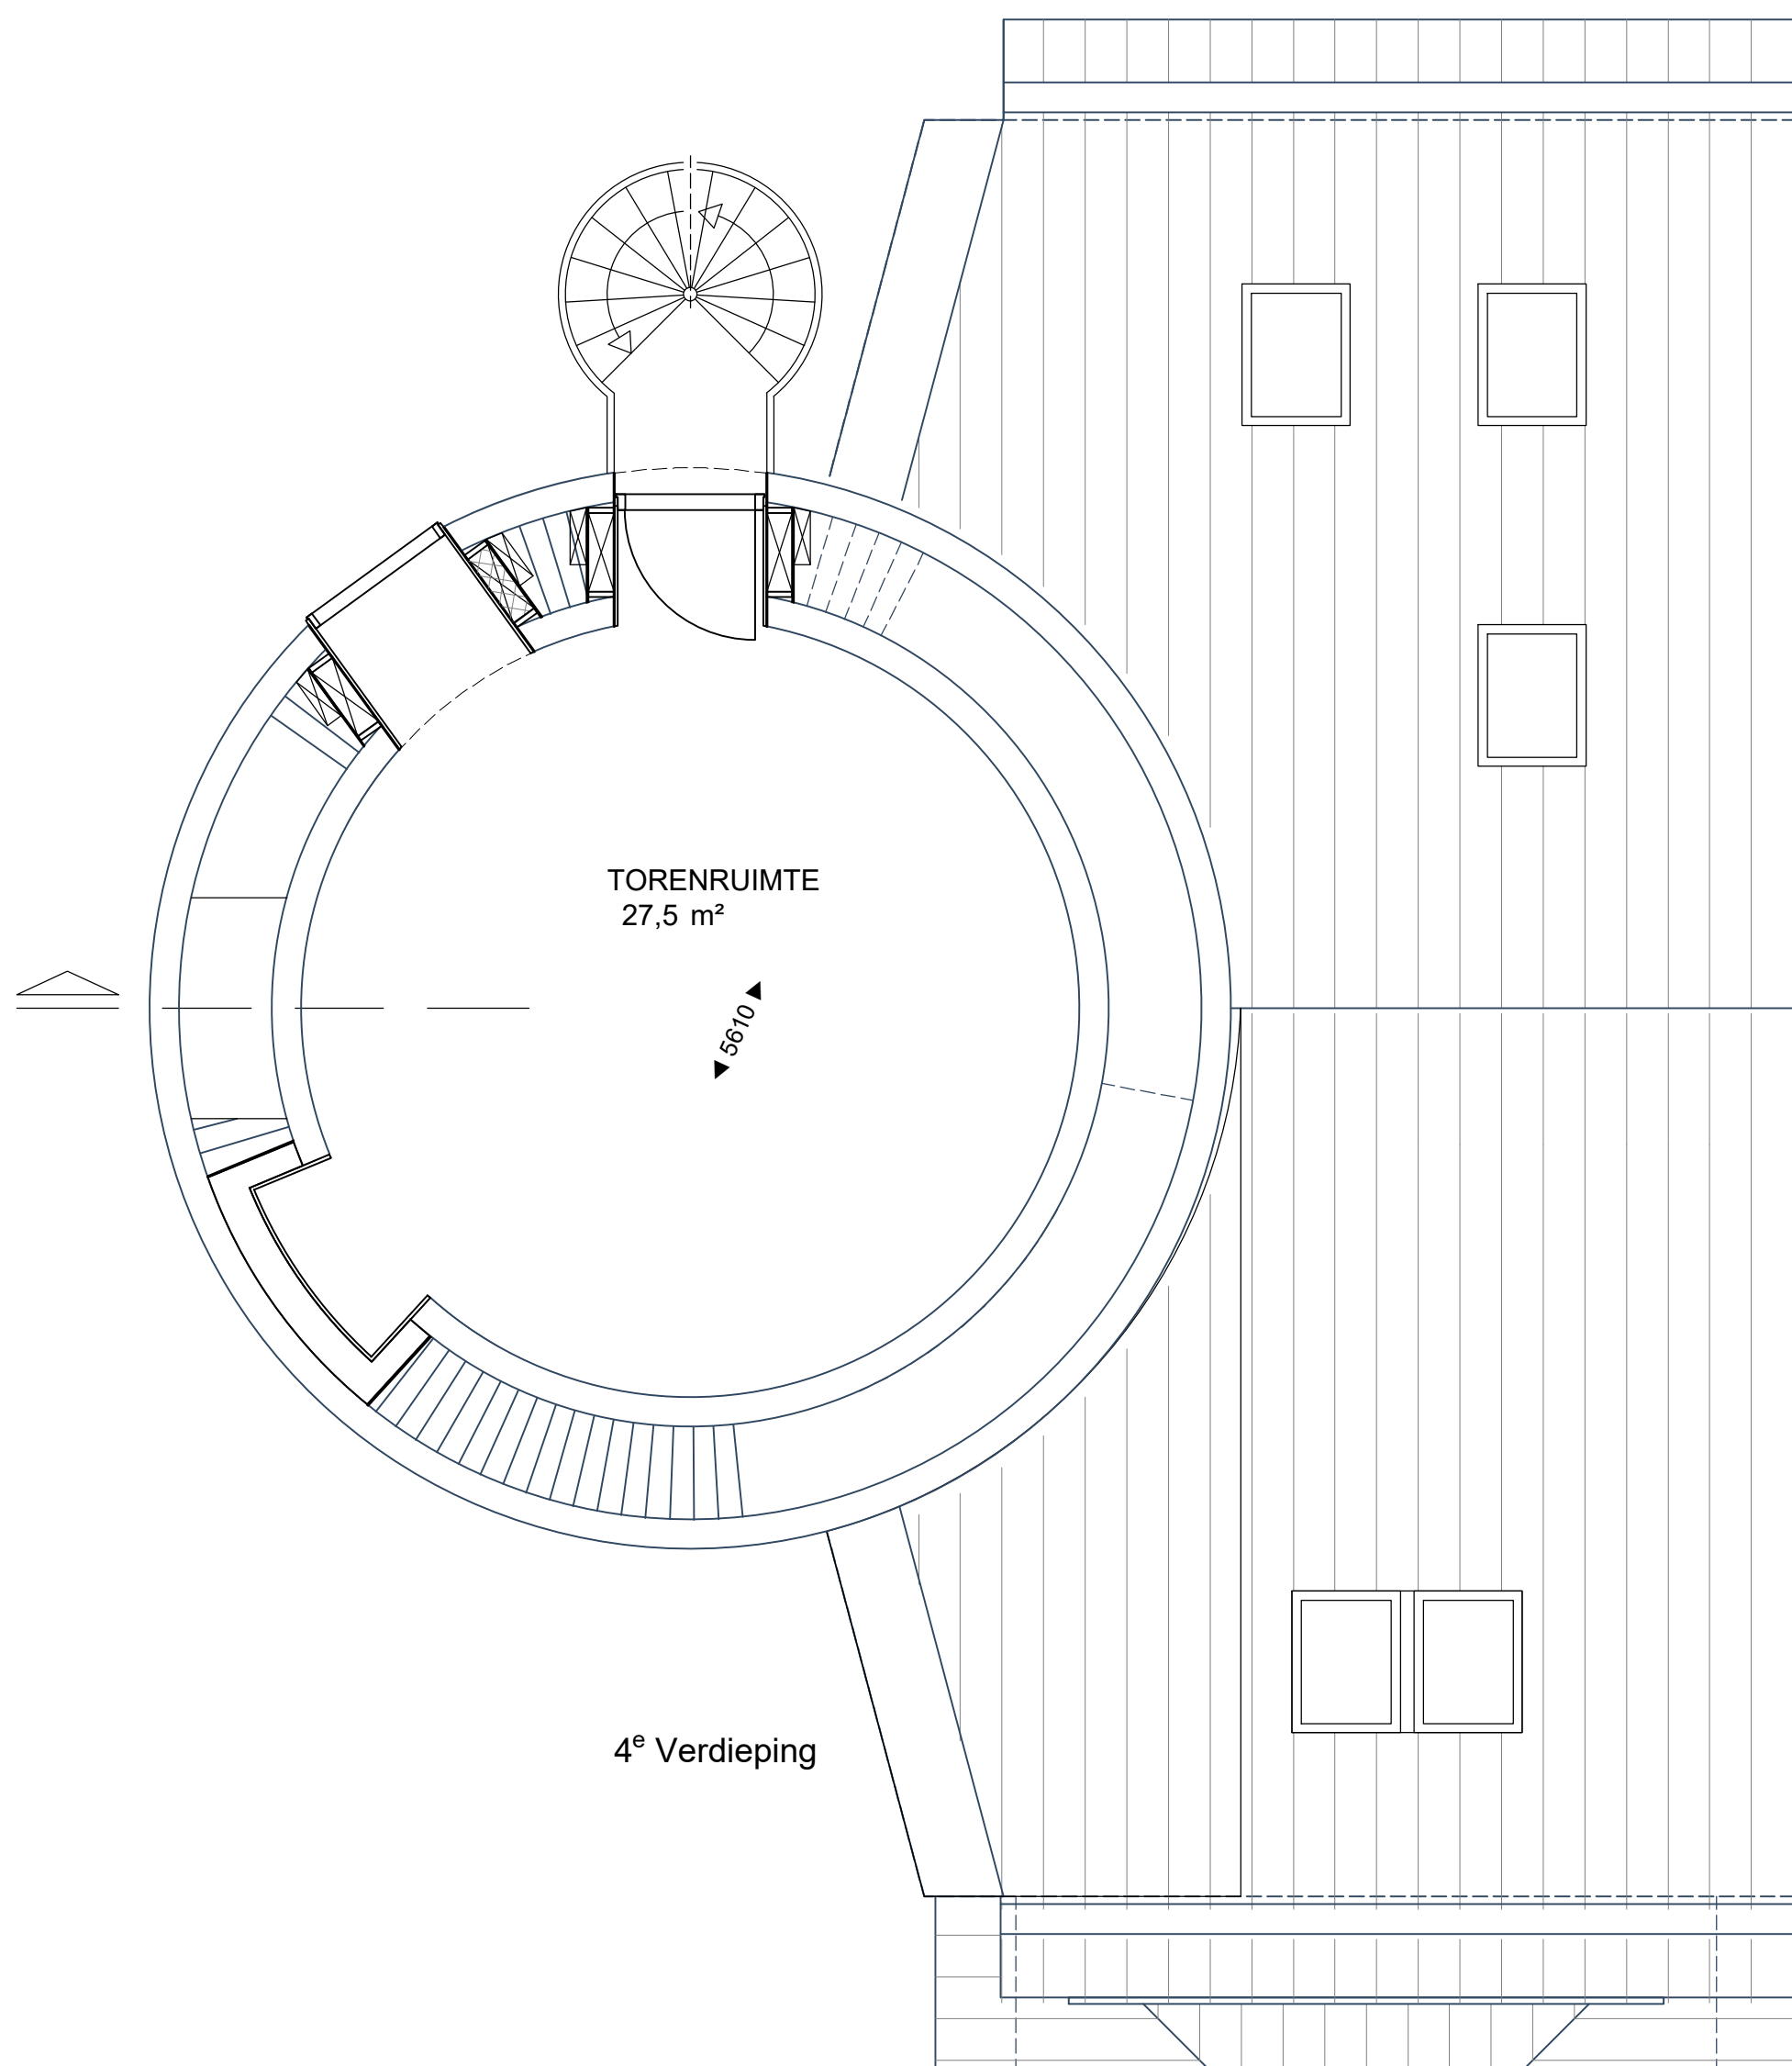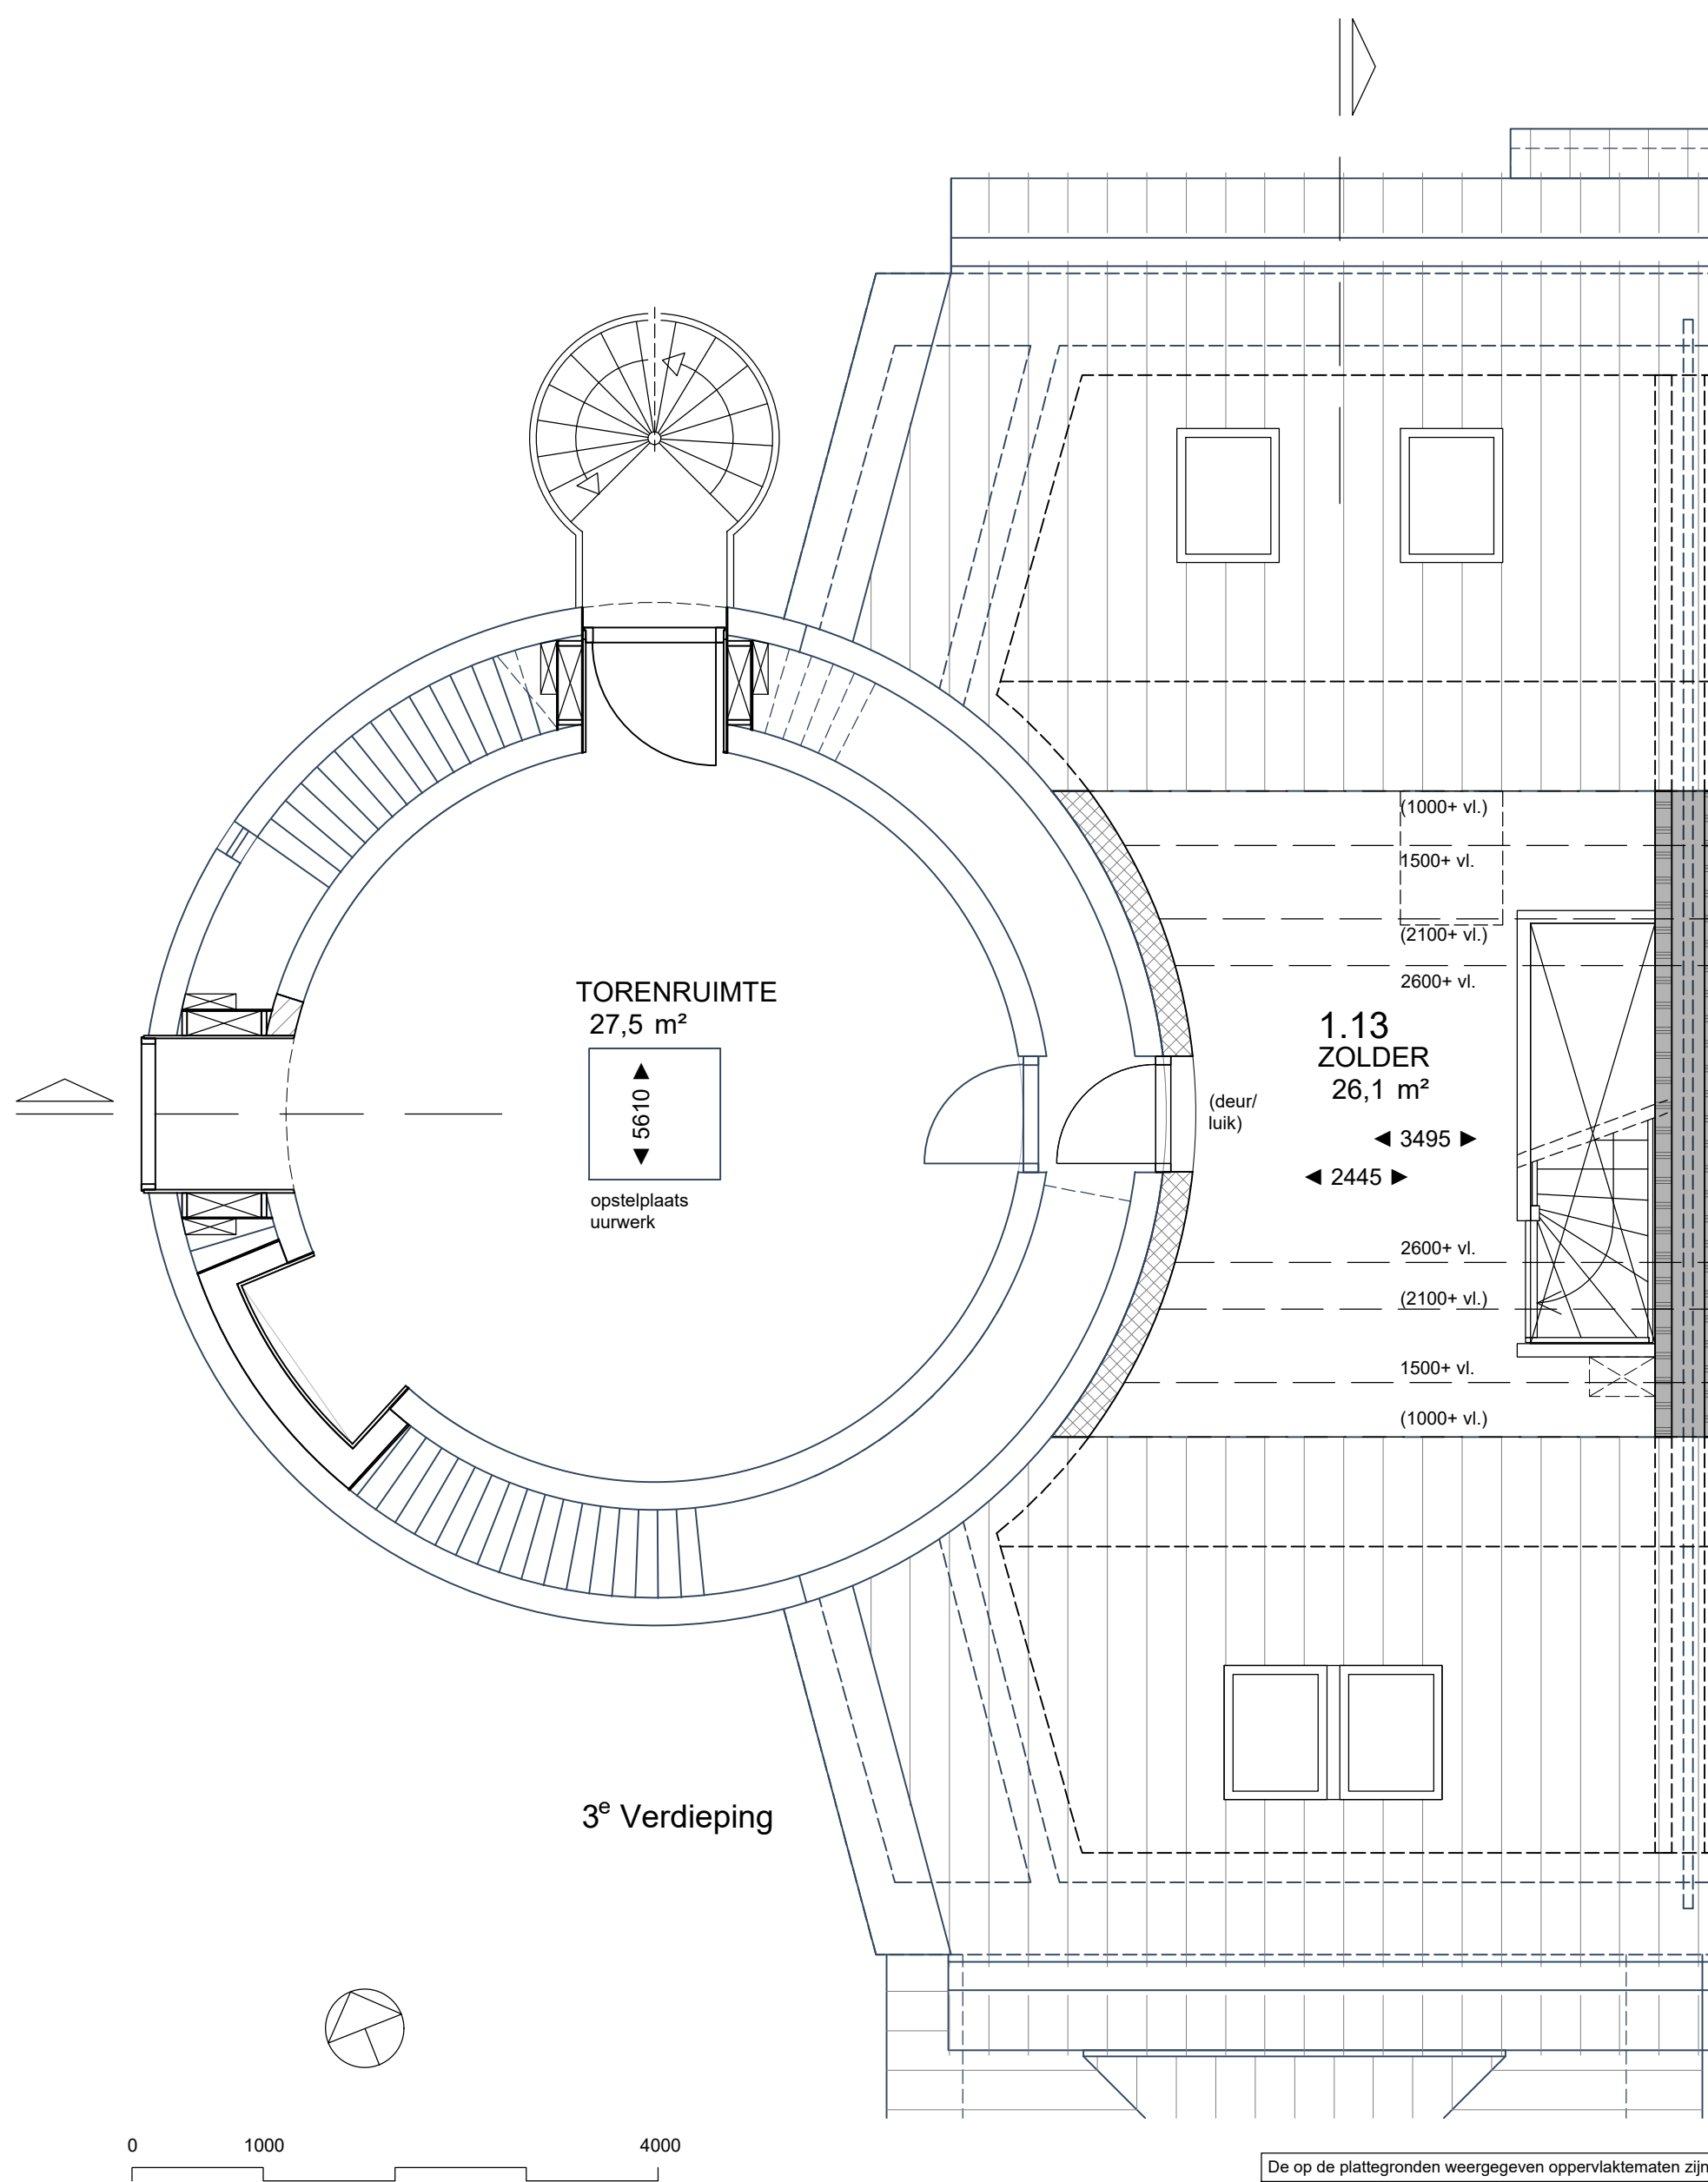

De op de plattegronden weergegeven oppervlaktmaten zijn gemeten op vloerniveau

Aangegeven zijn de afbouw mogelijkheden die door de koper in eigen beheer te realiseren zijn.

○— Loze elektradoos, welke door koper kan worden bedraad

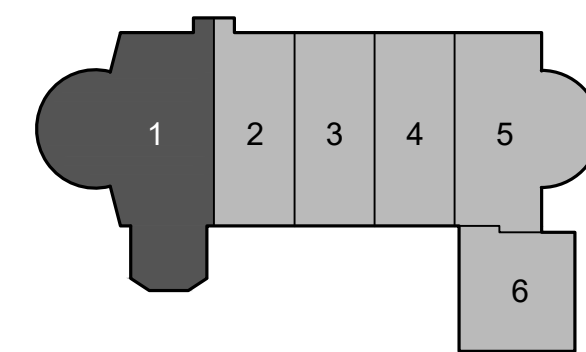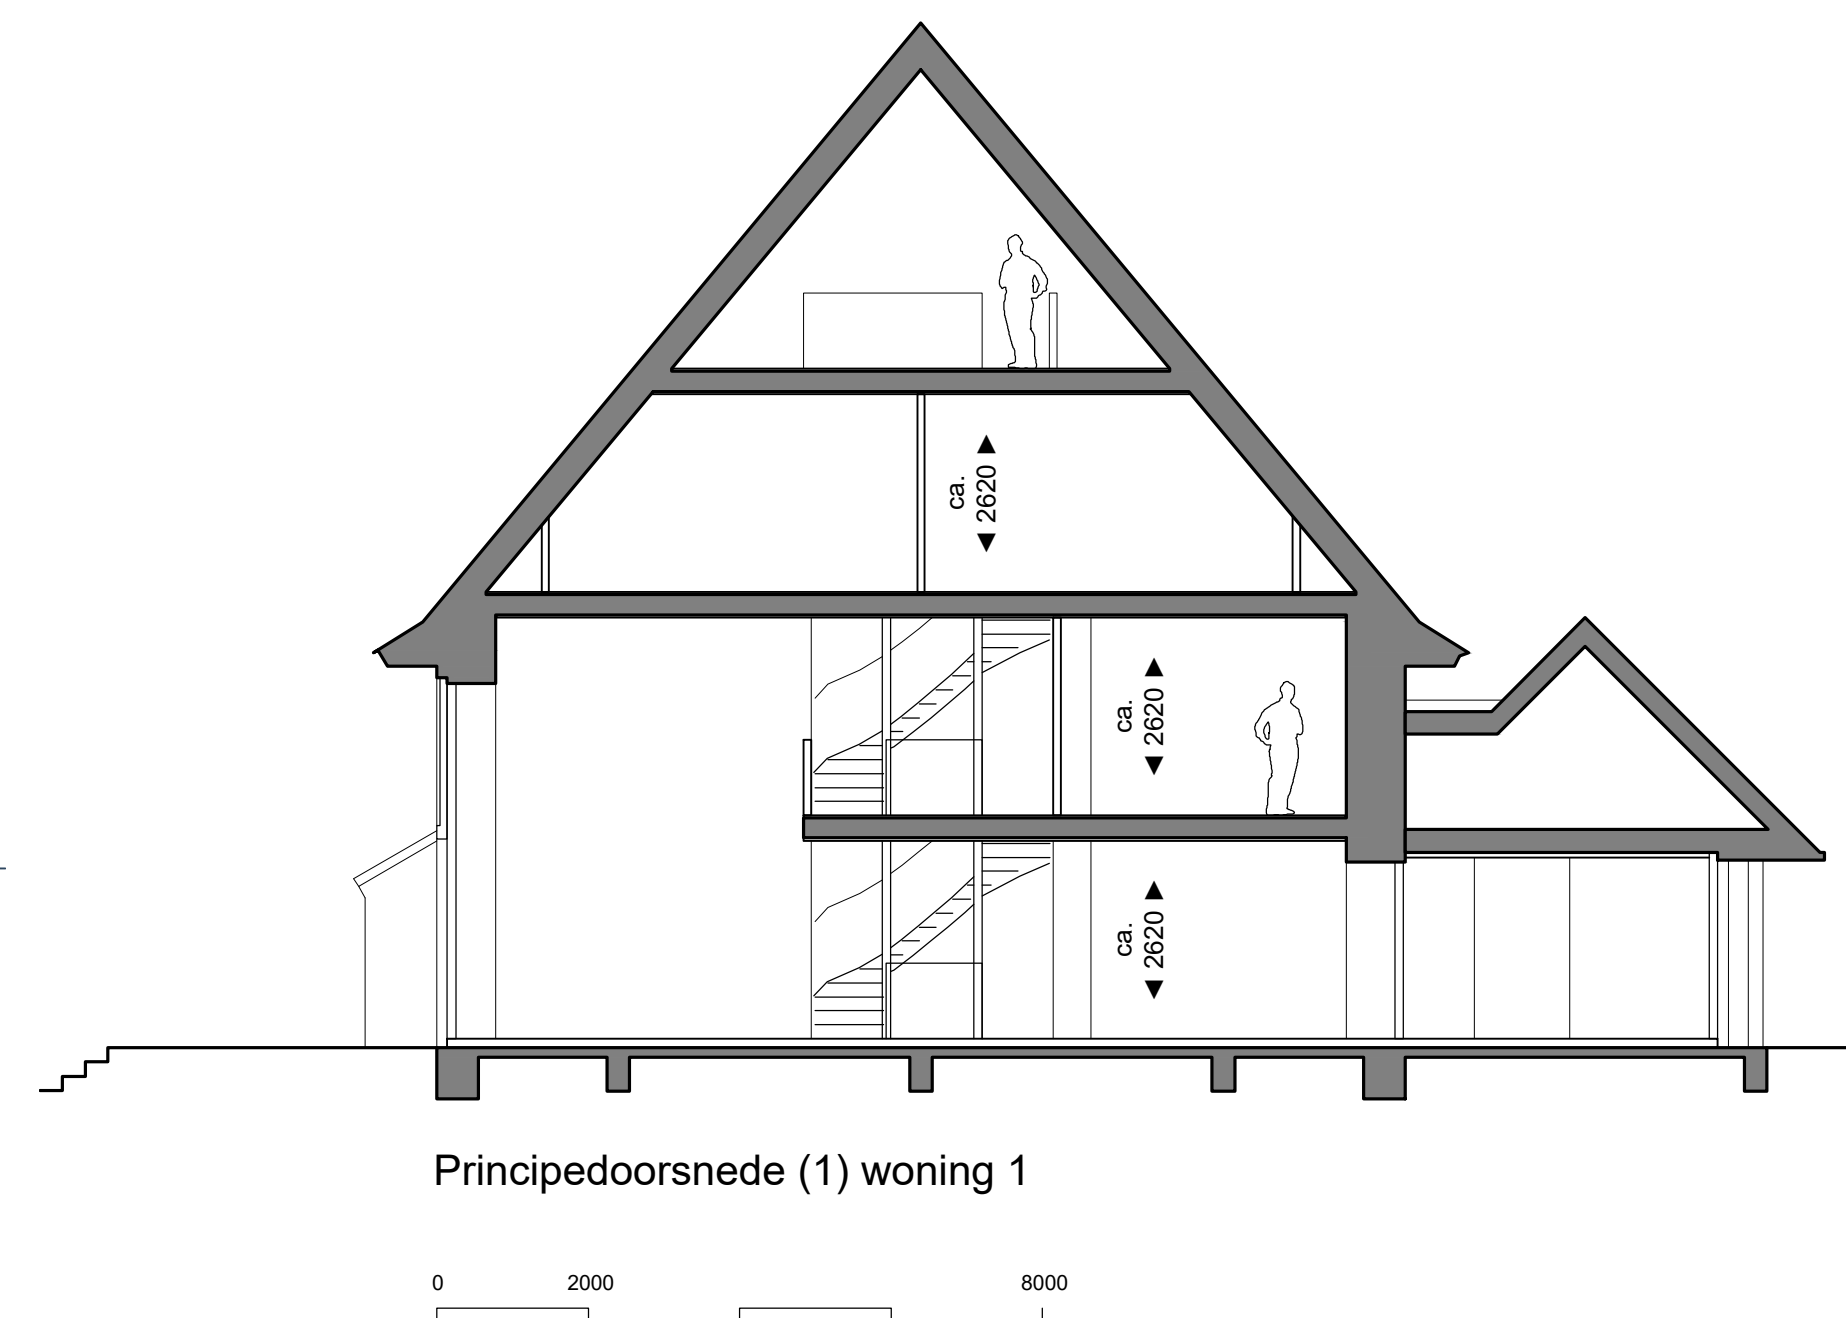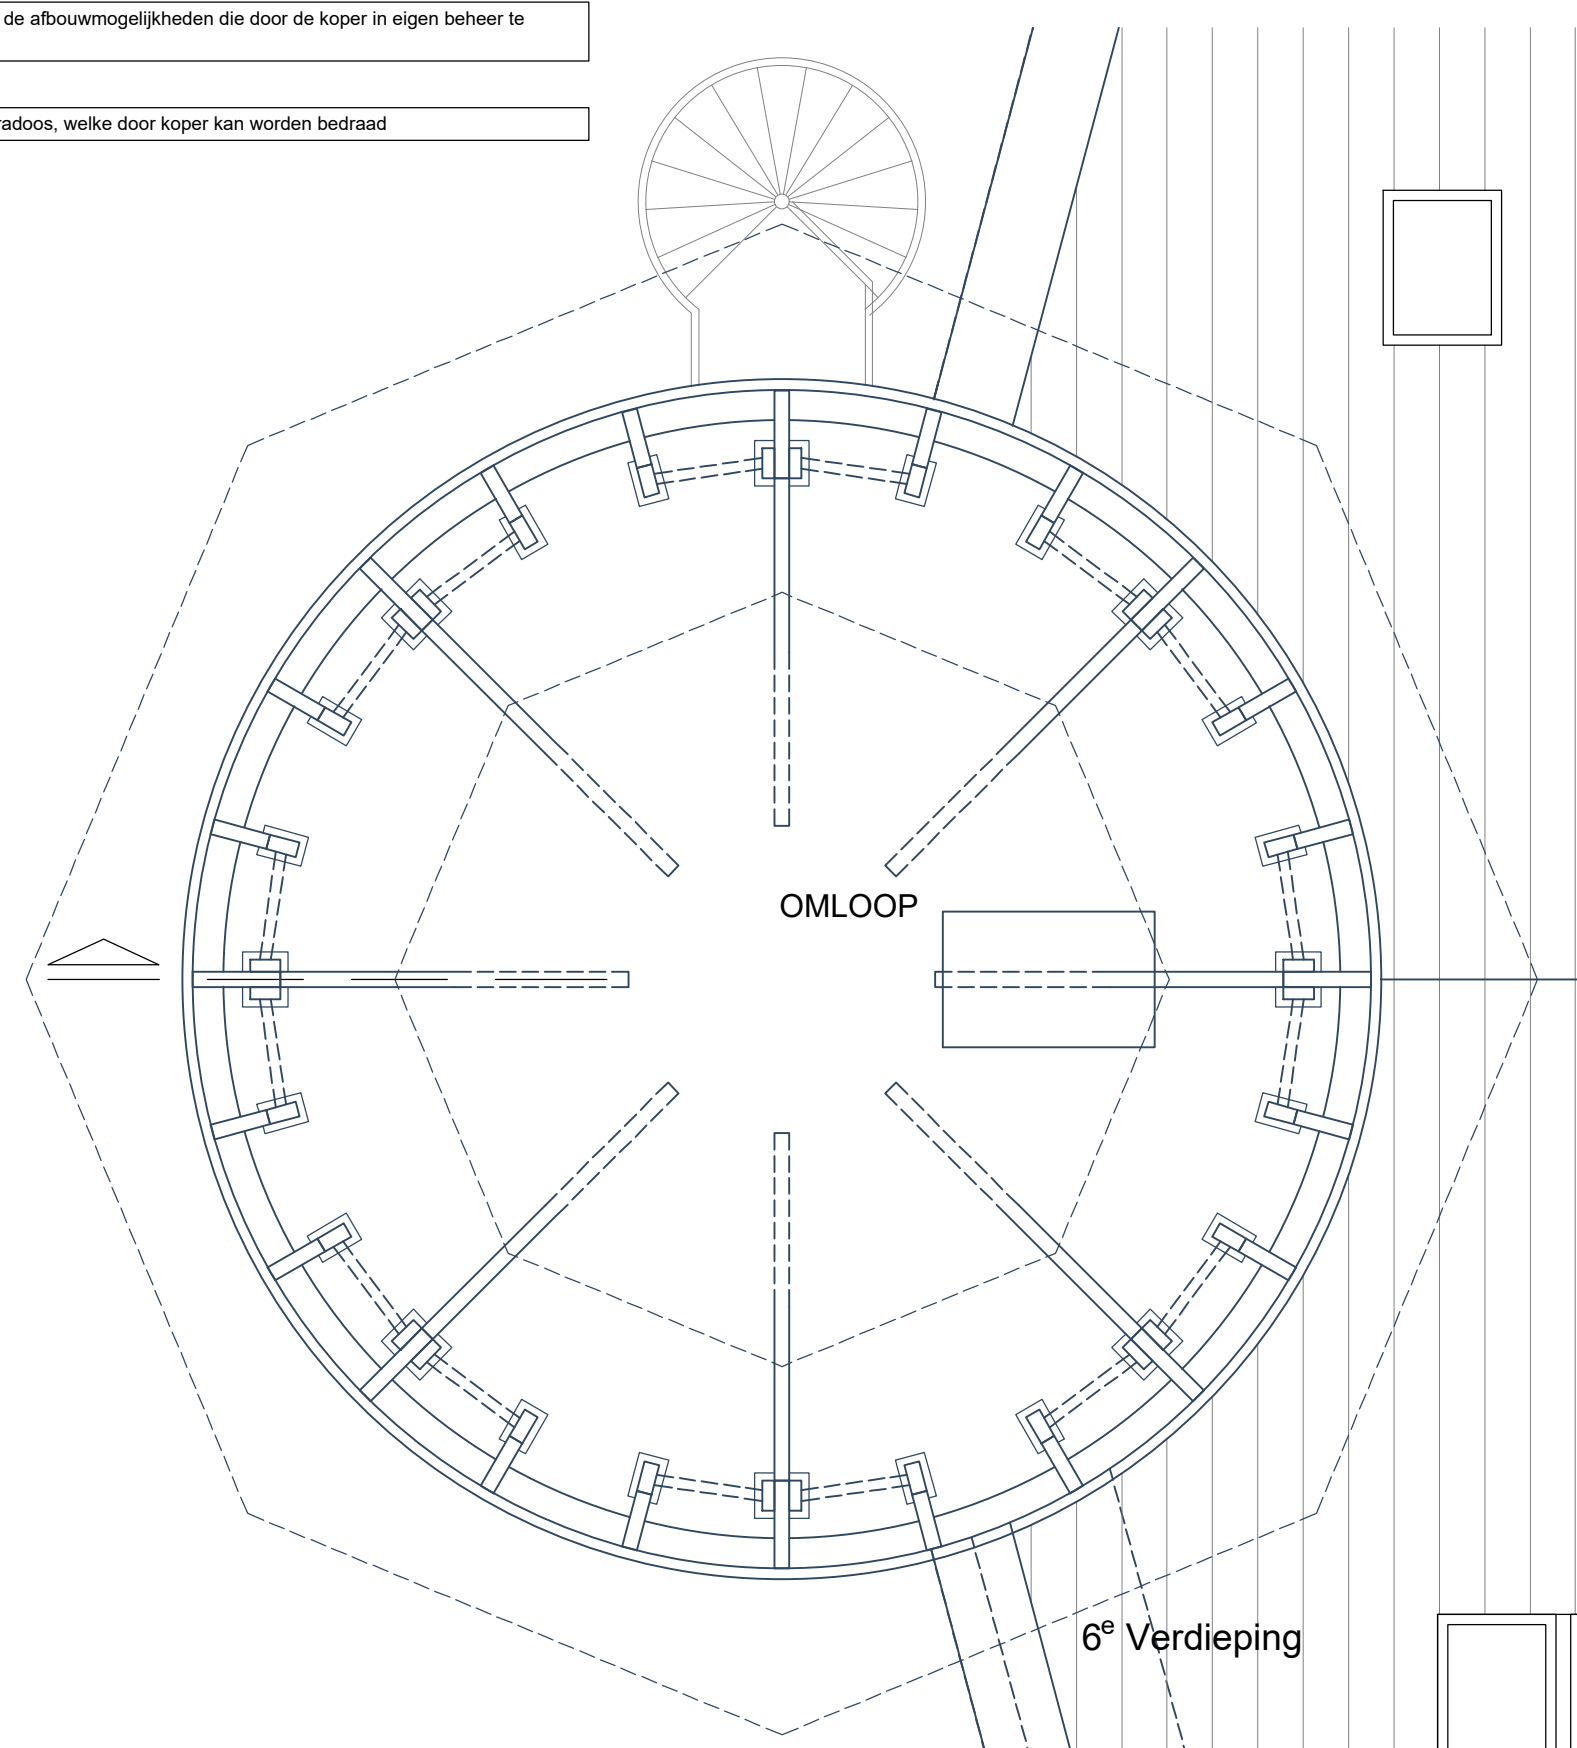

Disclaimer

Deze tekening is met zorg door ons vervaardigd. Desondanks zijn eventuele kleine (maat)afwijkingen en/of wijzigingen en eventuele zet- en drukfouten voorbehouden.

De op tekening aangegeven maatvoeringen zijn in millimeters, excl. (wand-)afwerkingen en kunnen in de praktijk afwijken.

De plattegronden zijn qua maatvoering niet geschikt voor opdrachten door koper aan derden.

Kleine wijzigingen ivm verdere uitwerking eveneens voorbehouden.




ST. JOZEFKERK

Project: Herbestemming voormalige RK-kerk tot woningen, Kerkstraat 1 te Luttelgeest


Verkooptekening: Woning 1 (blad 2/2) (afbouw mogelijkheden koper)

Datum tekening: 19-05-2025




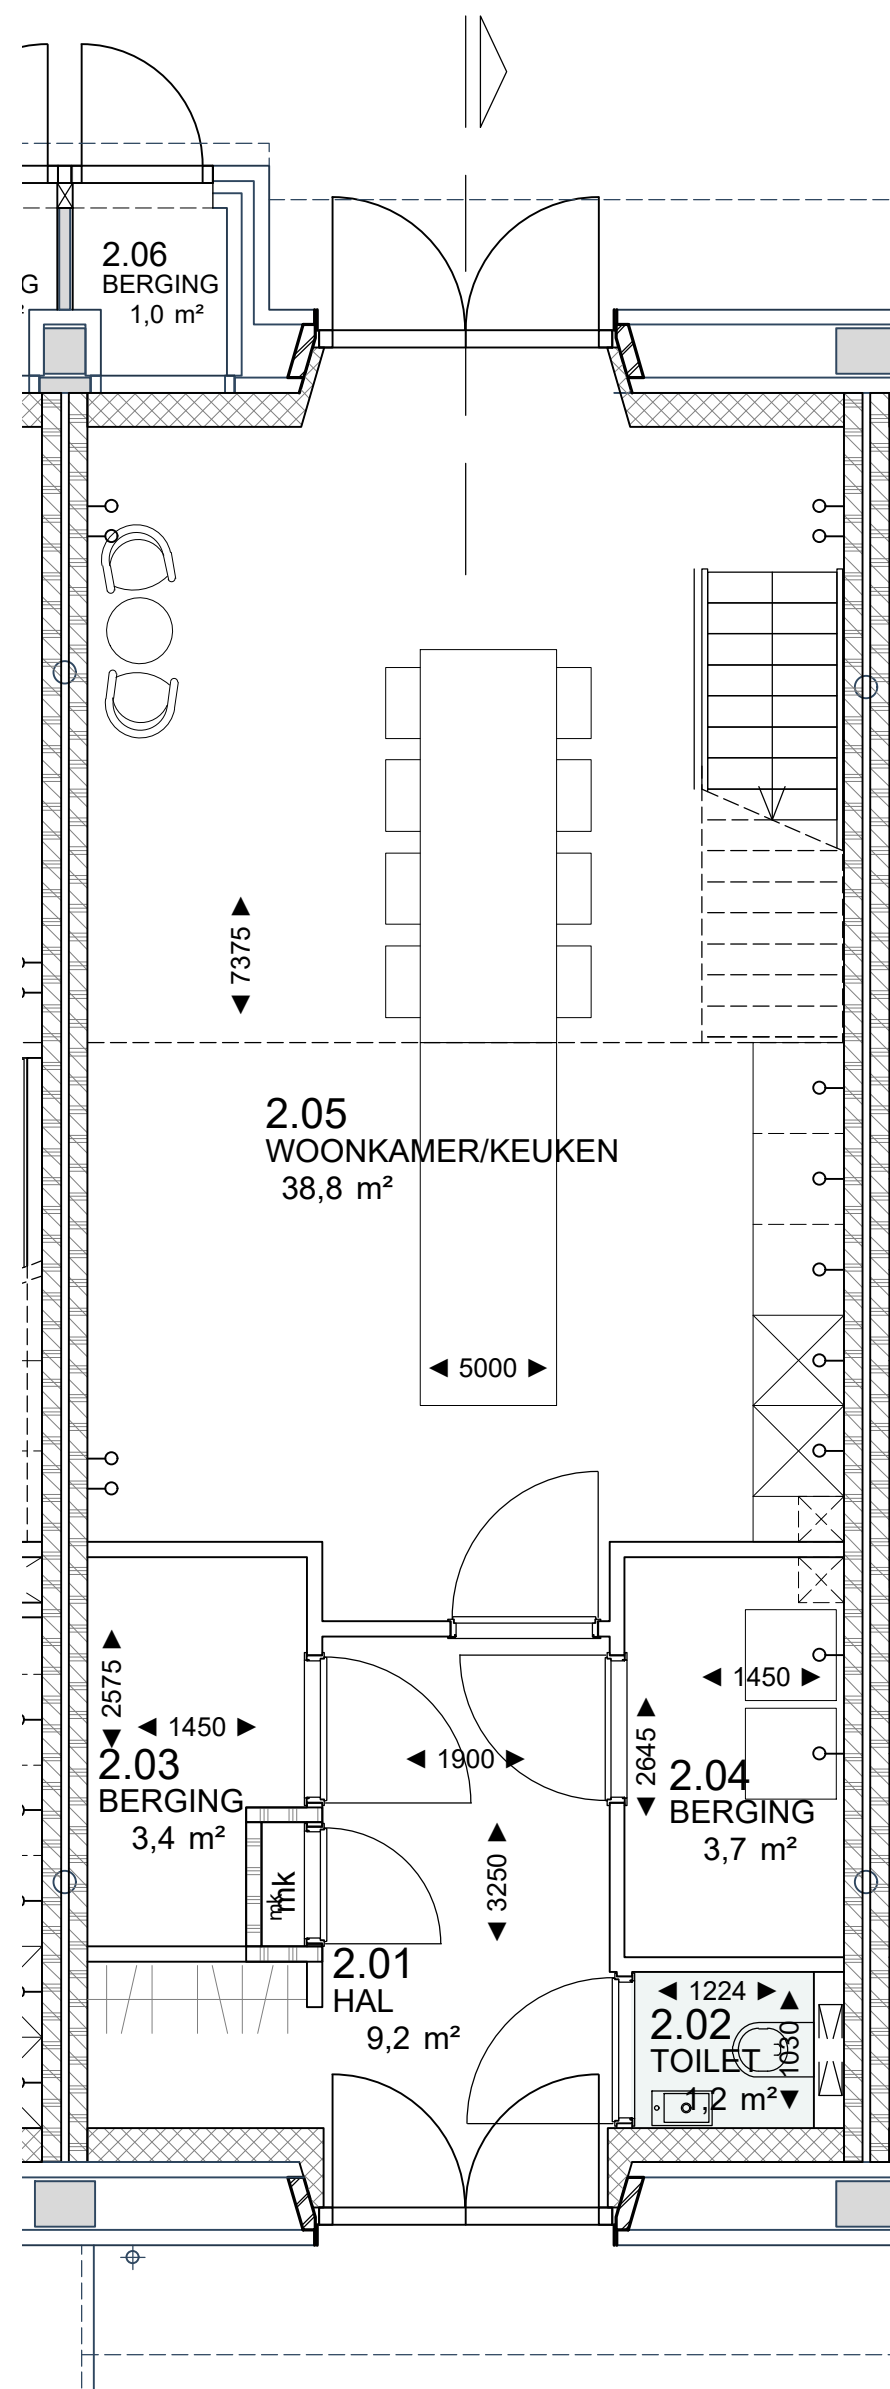


Begane grond

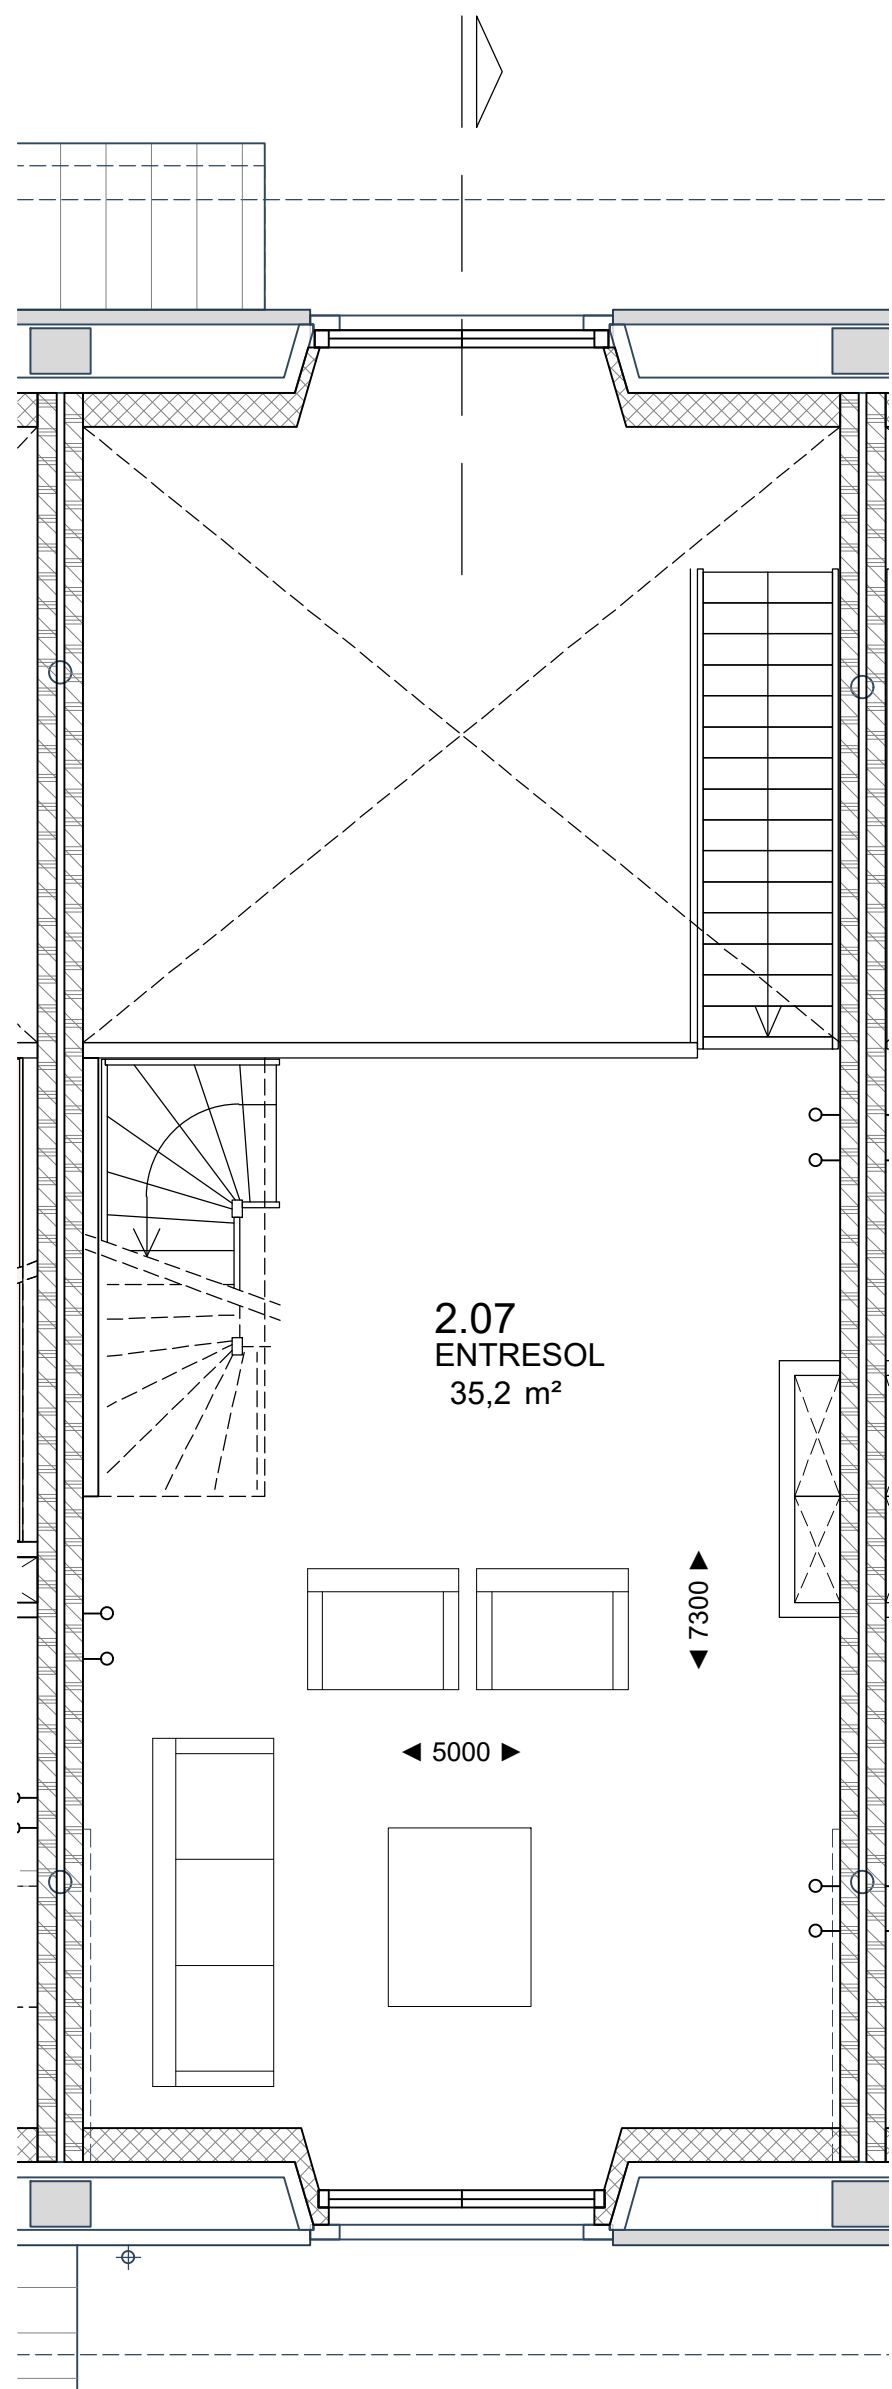


1e Verdieping

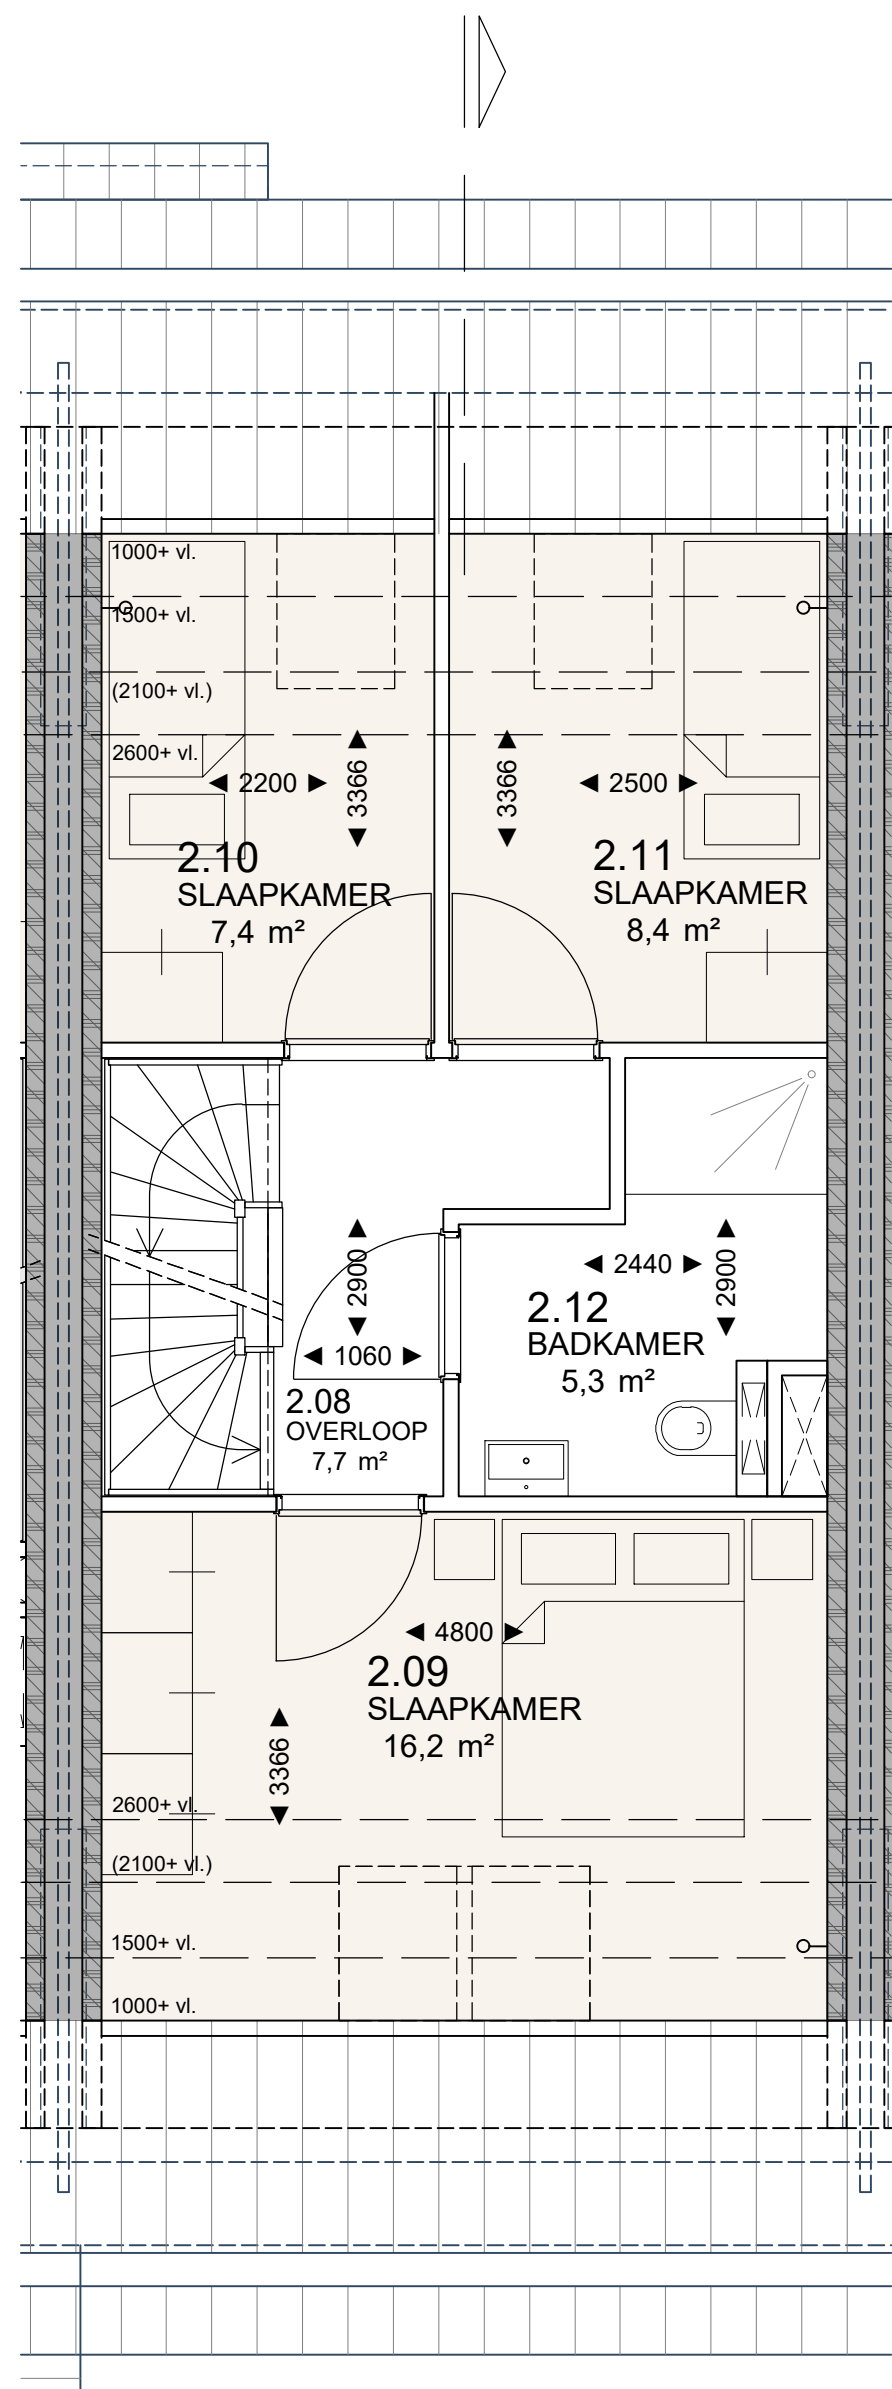

2e Verdieping

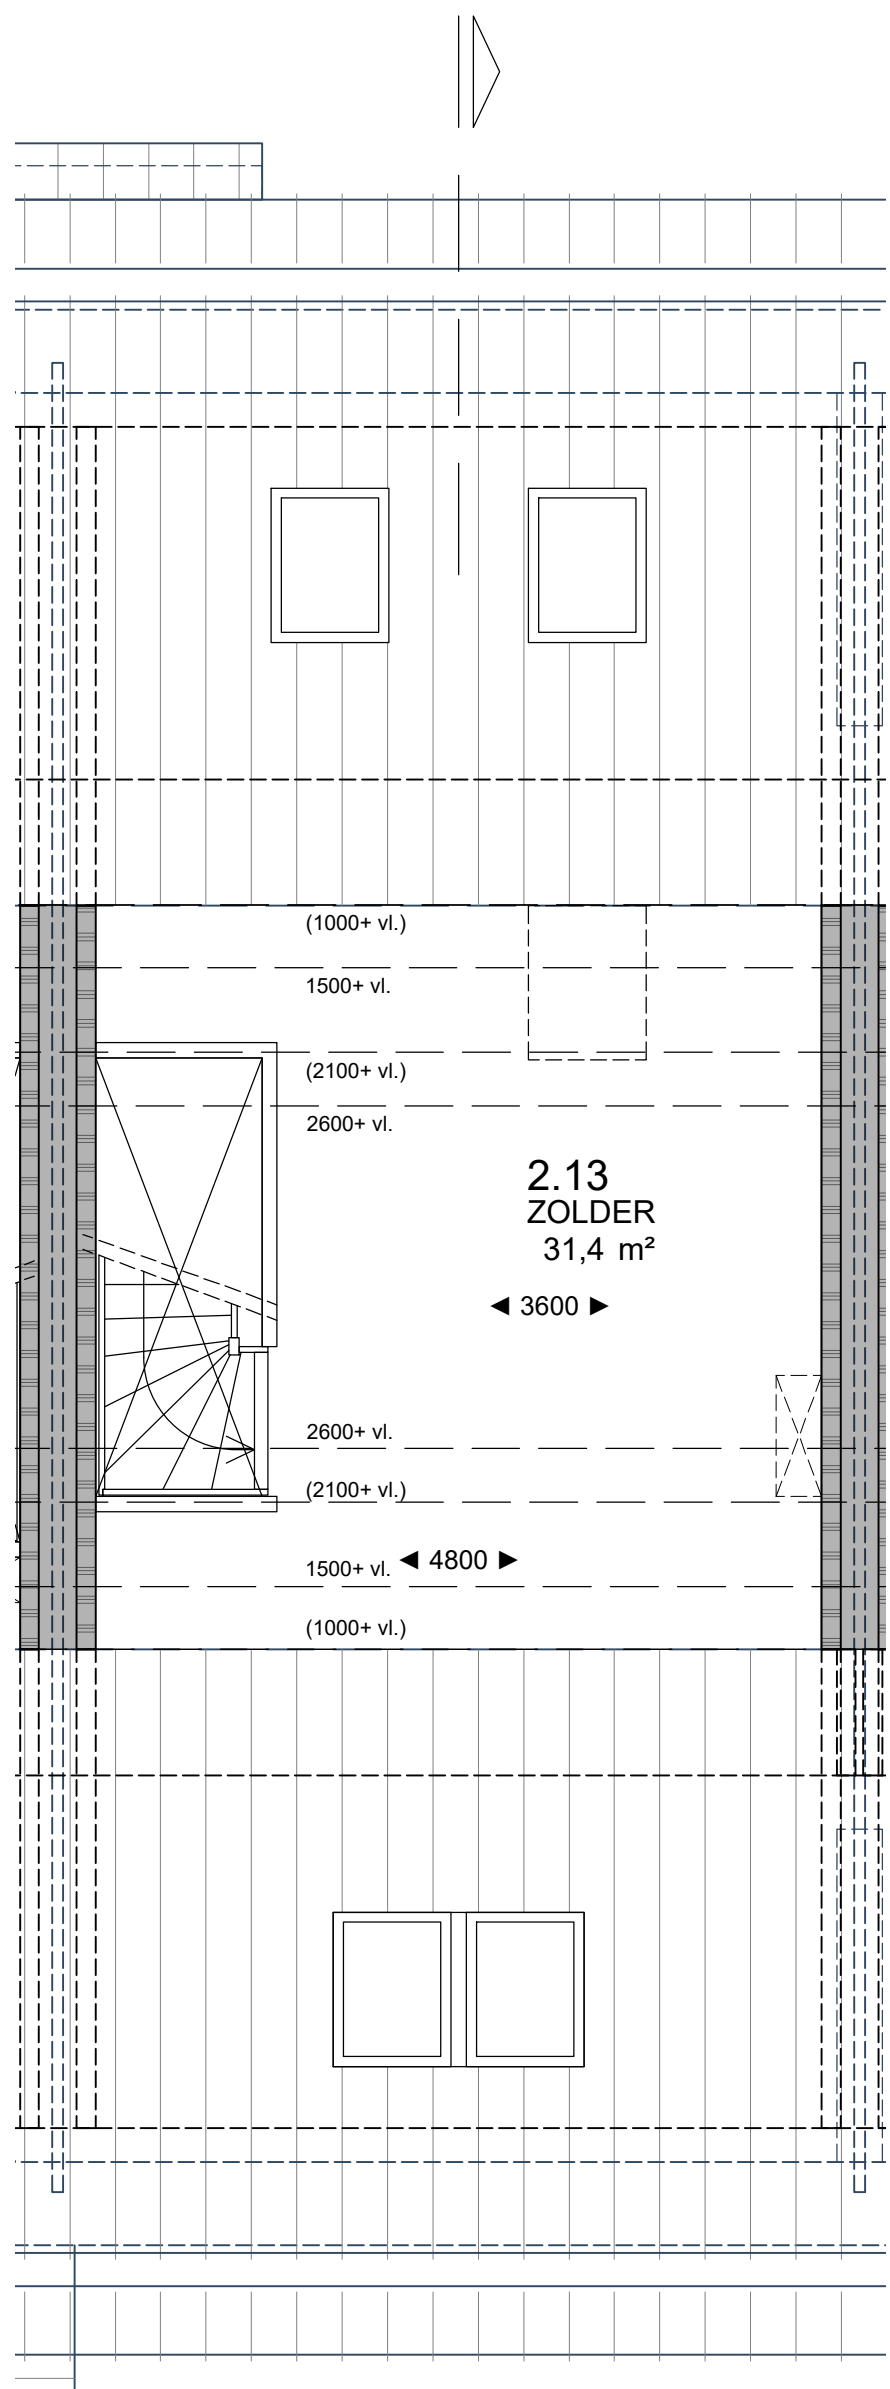

3e Verdieping

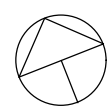


0 1000 4000

De op de plattegronden weergegeven oppervlaktetaten zijn gemeten op vloerniveau


Aangegeven zijn de afbouw mogelijkheden die door de koper in eigen beheer te realiseren zijn

Loze elektradoos, welke door koper kan worden bedraad

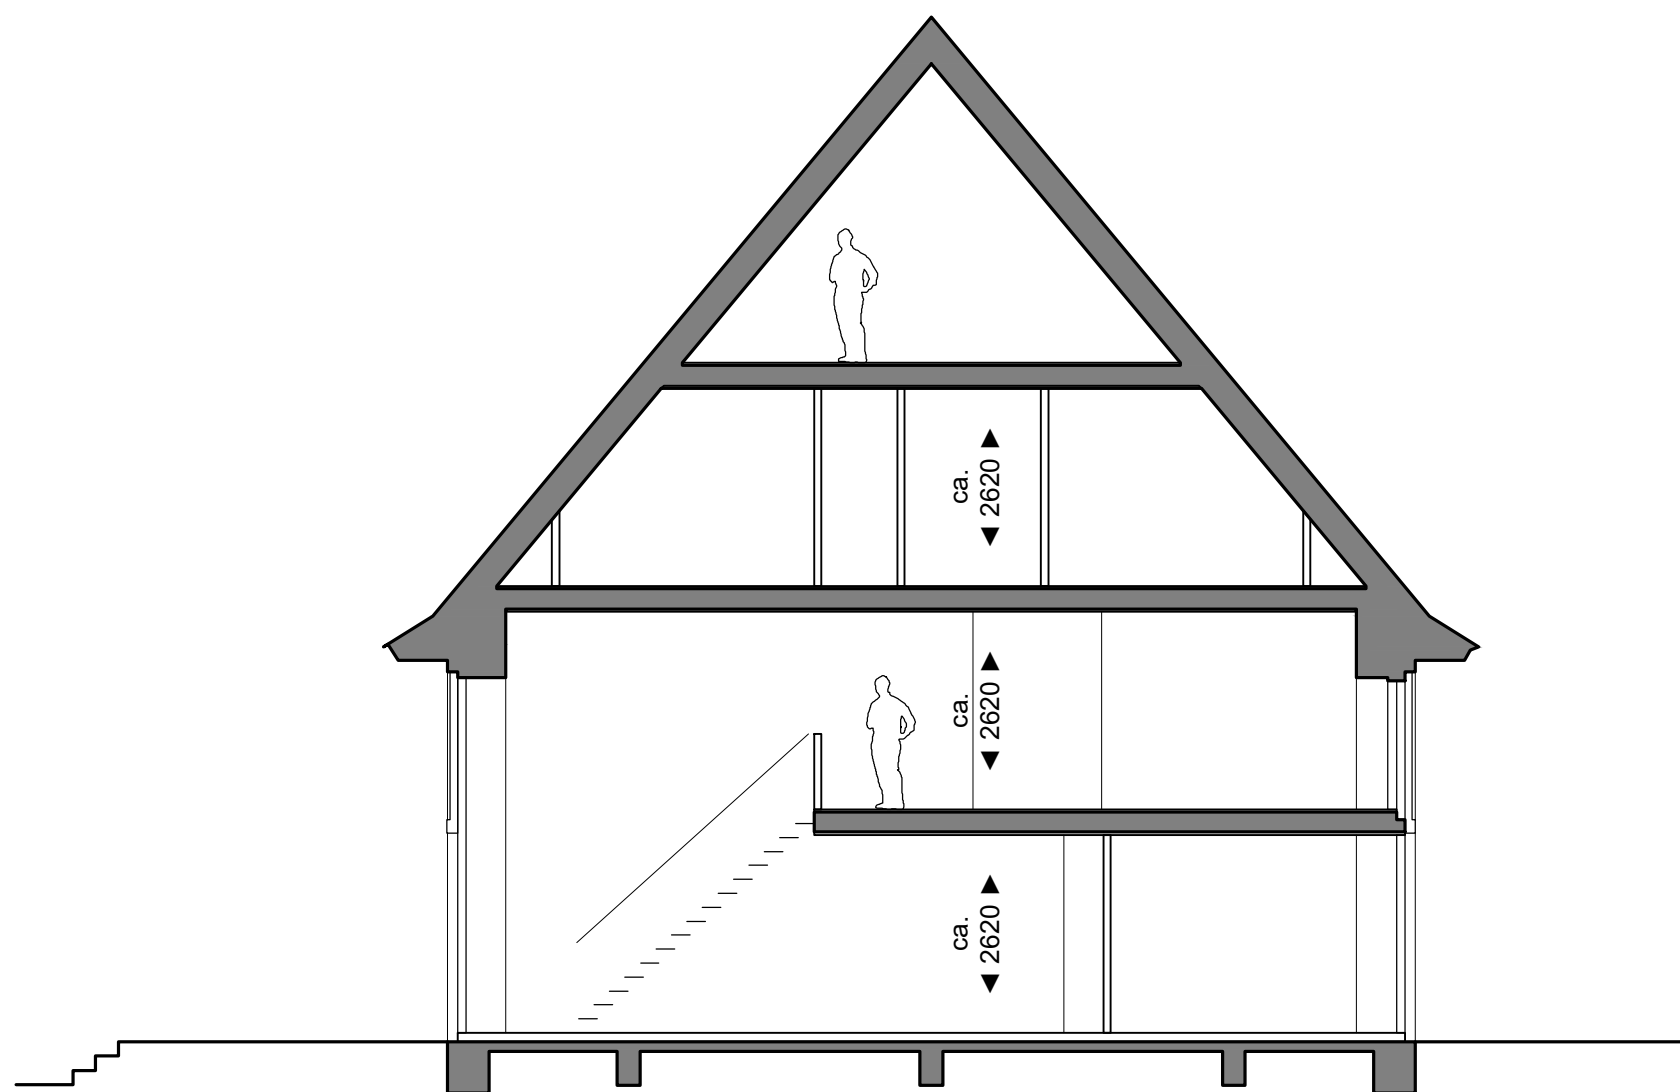

Principeddoorsnede woning 2

0 2000 8000

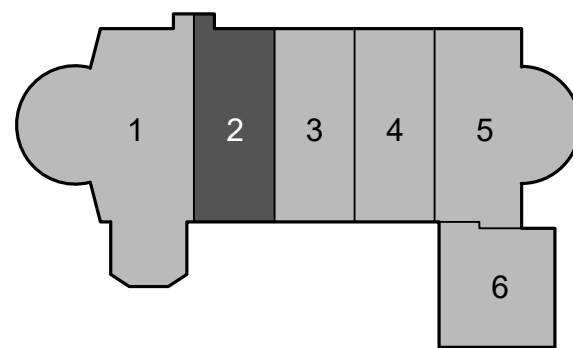

Disclaimer


Deze tekening is met zorg door ons vervaardigd. Desondanks zijn eventuele kleine (maat)afwijkingen en/of wijzigingen en eventuele zet- en drukfouten voorbehouden. De op tekening aangegeven maatvoeringen zijn in millimeters, excl. (wand-)afwerkingen en kunnen in de praktijk afwijken. De plattegronden zijn qua maatvoering niet geschikt voor opdrachten door koper aan derden. Kleine wijzigingen ivm verdere uitwerking eveneens voorbehouden.




ST. JOZEFKERK

Project: Herbestemming voormalige RK-kerk tot woningen, Kerkstraat 1 te Luttelgeest
Verkooptekening: Woning 2 (afbouw mogelijkheden koper)
Datum tekening: 19-05-2025




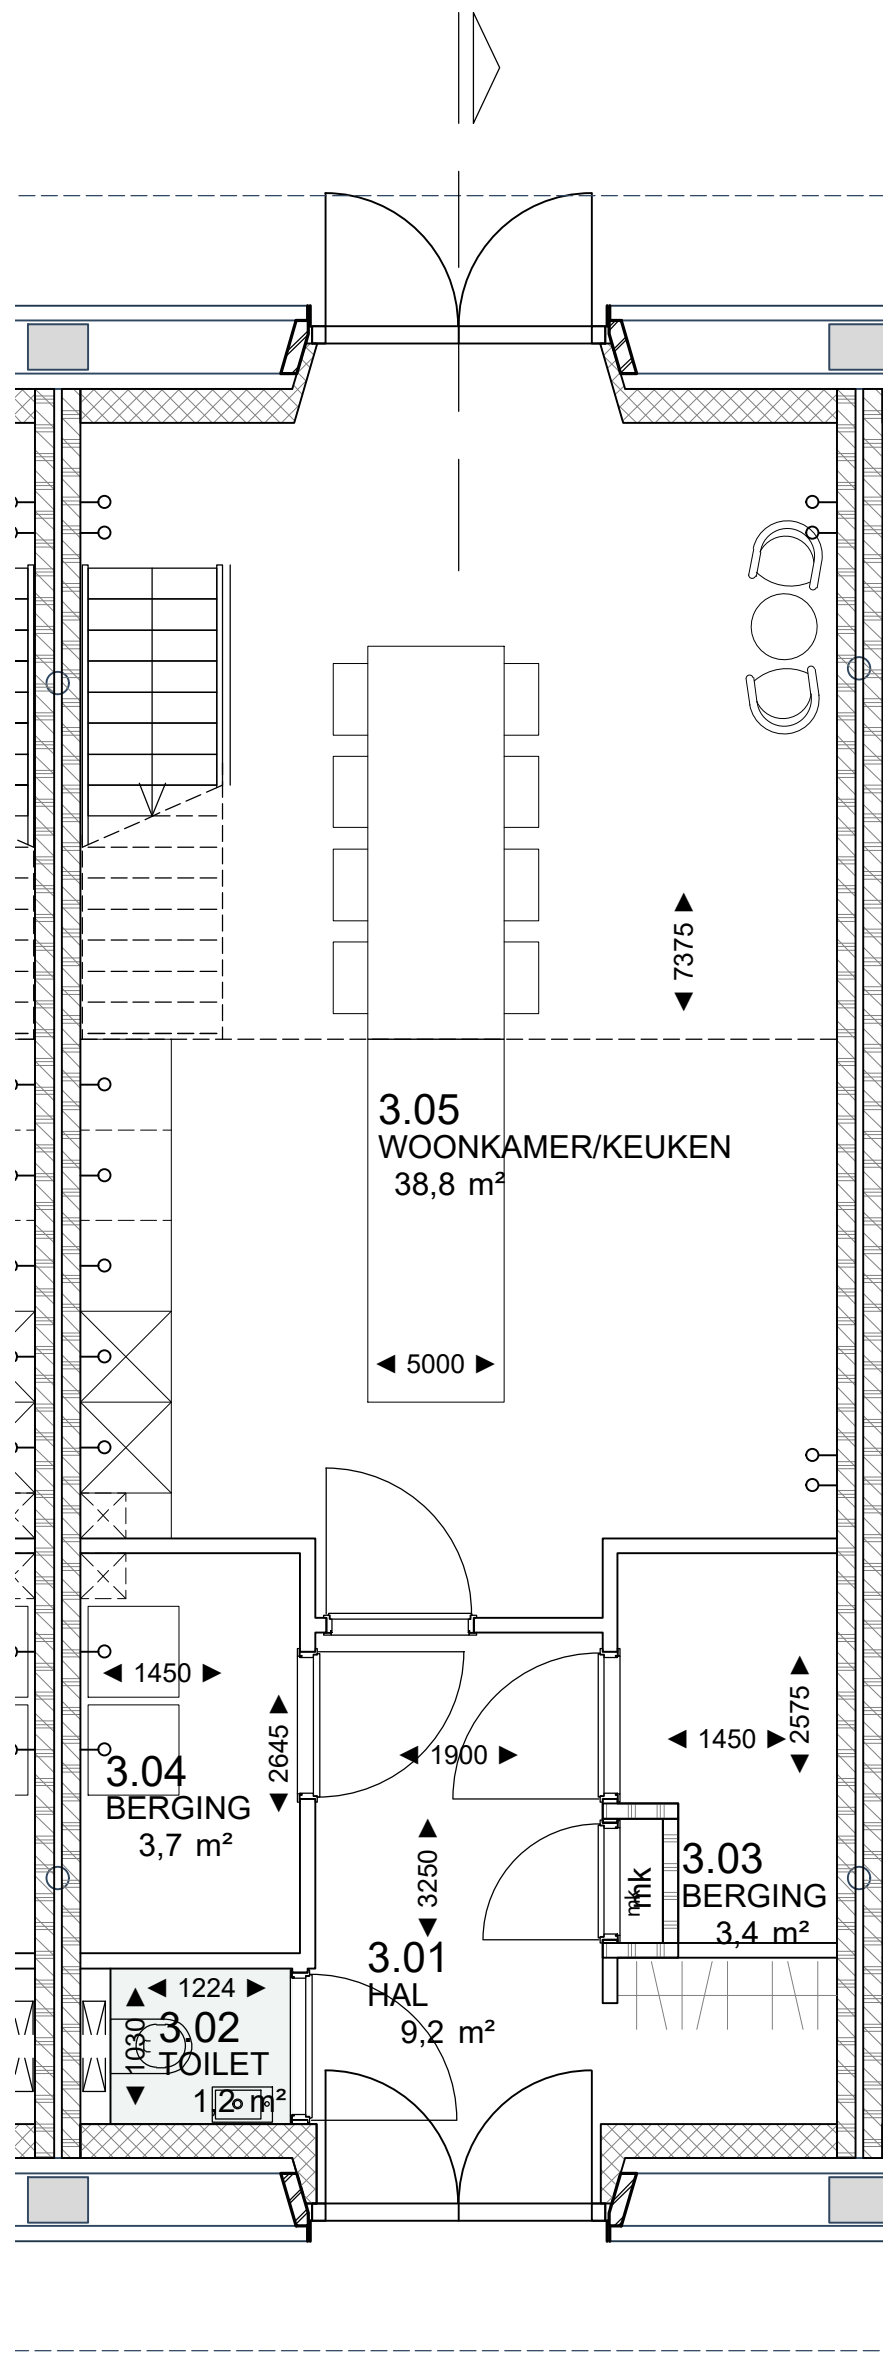


Begane grond

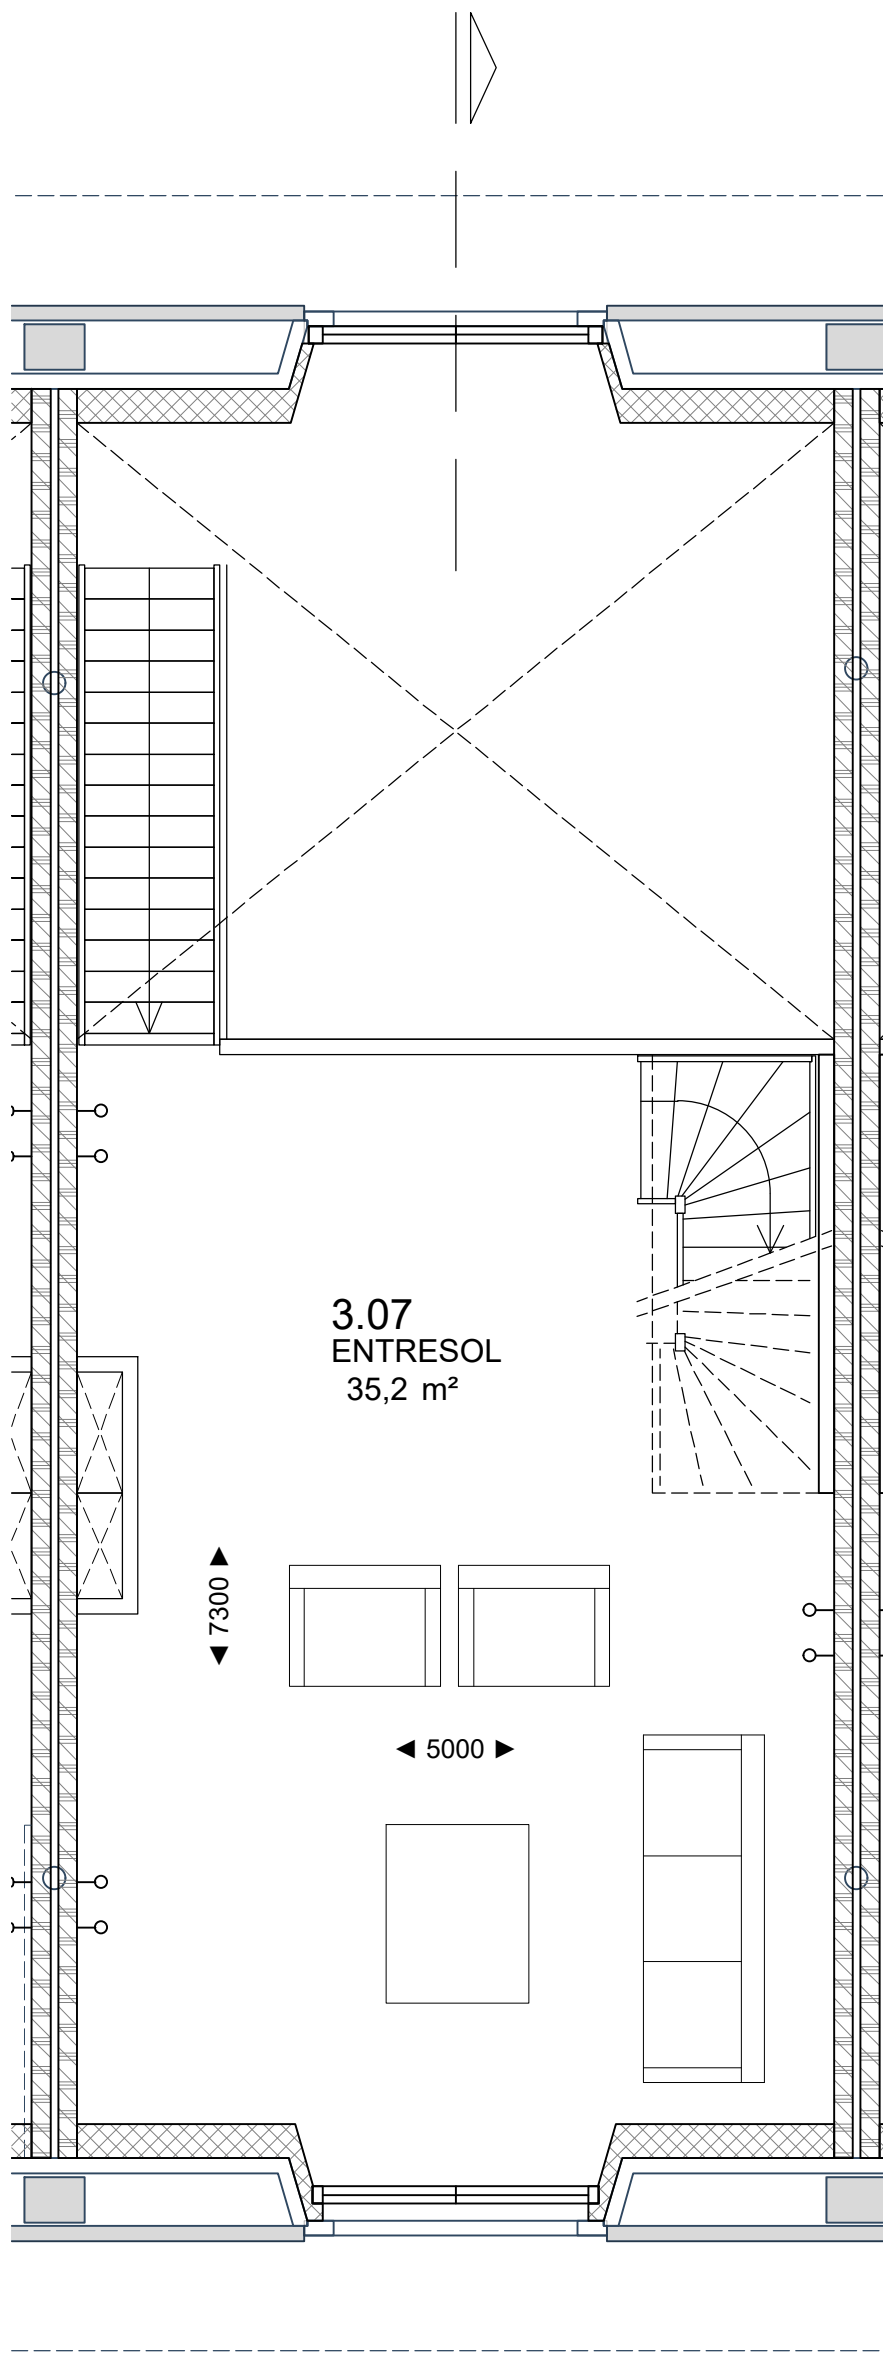


1e Verdieping

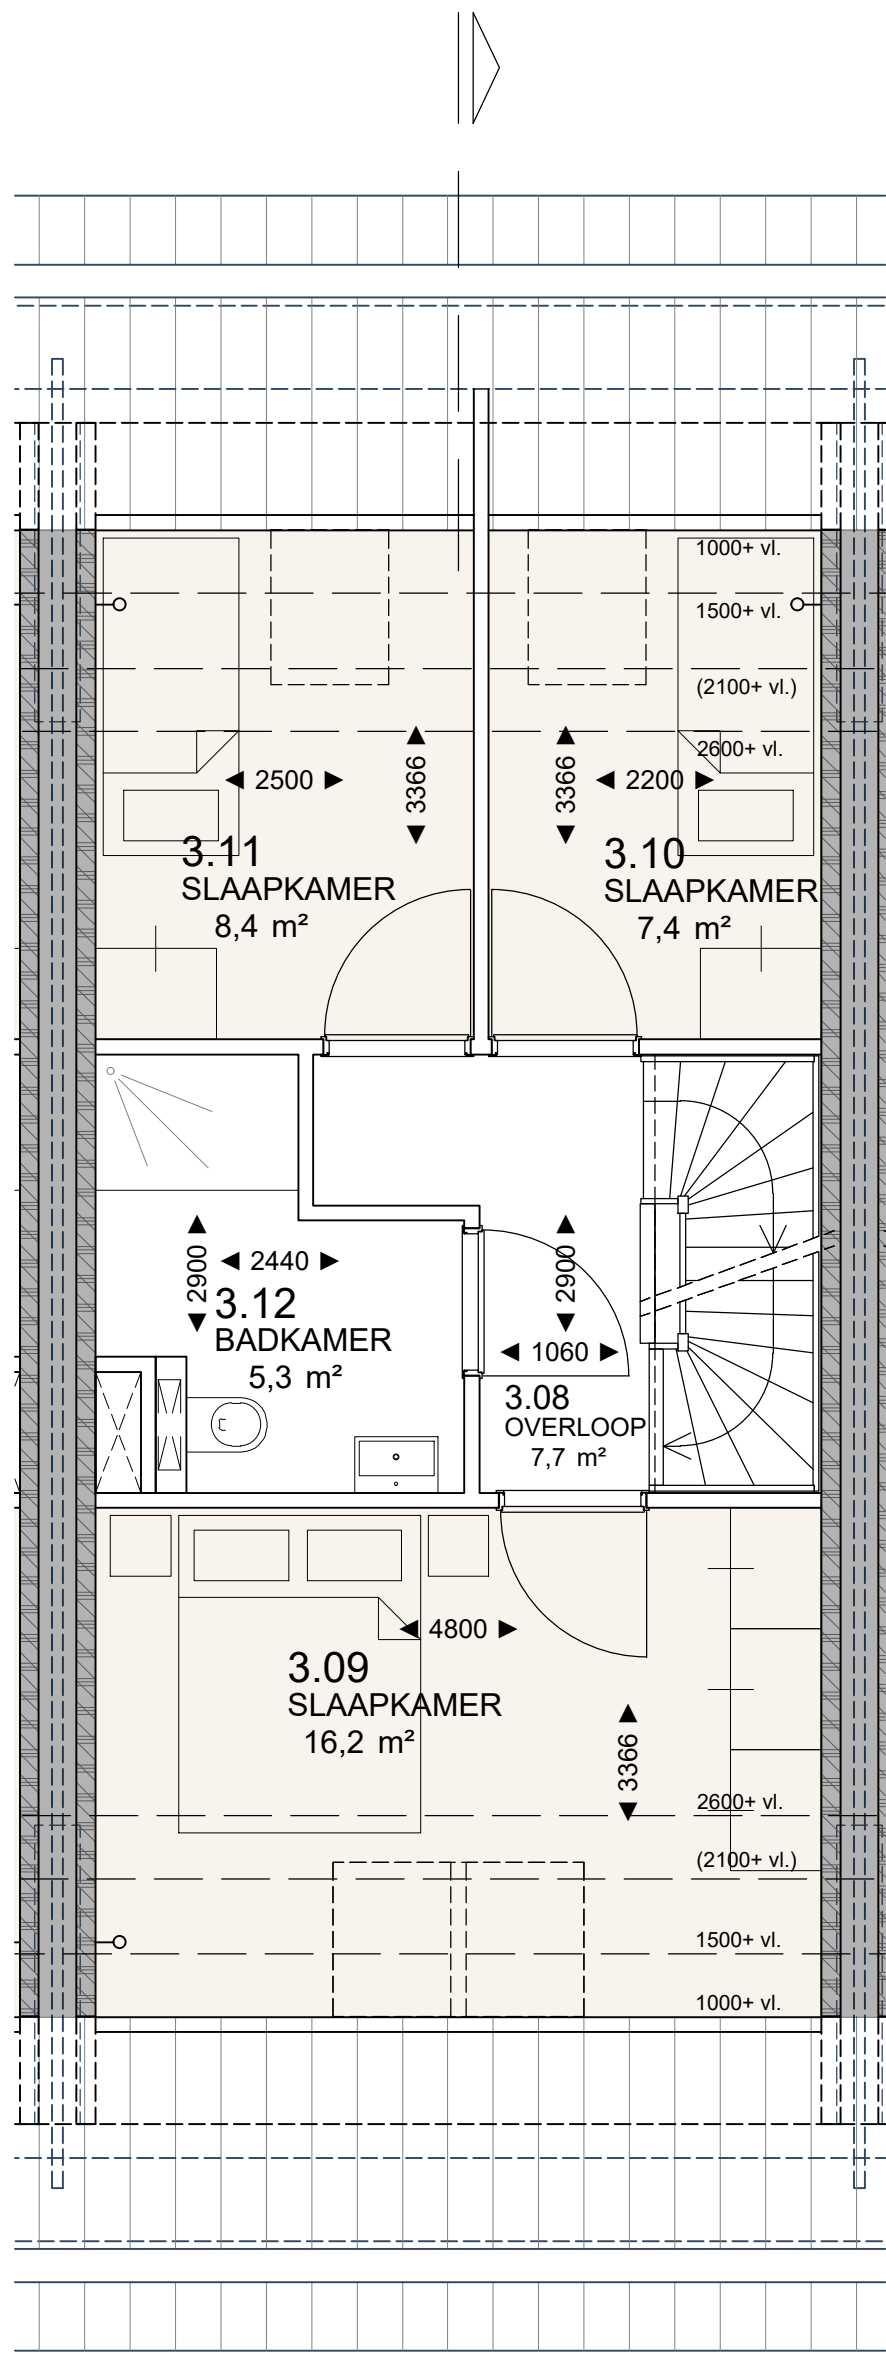

2e Verdieping

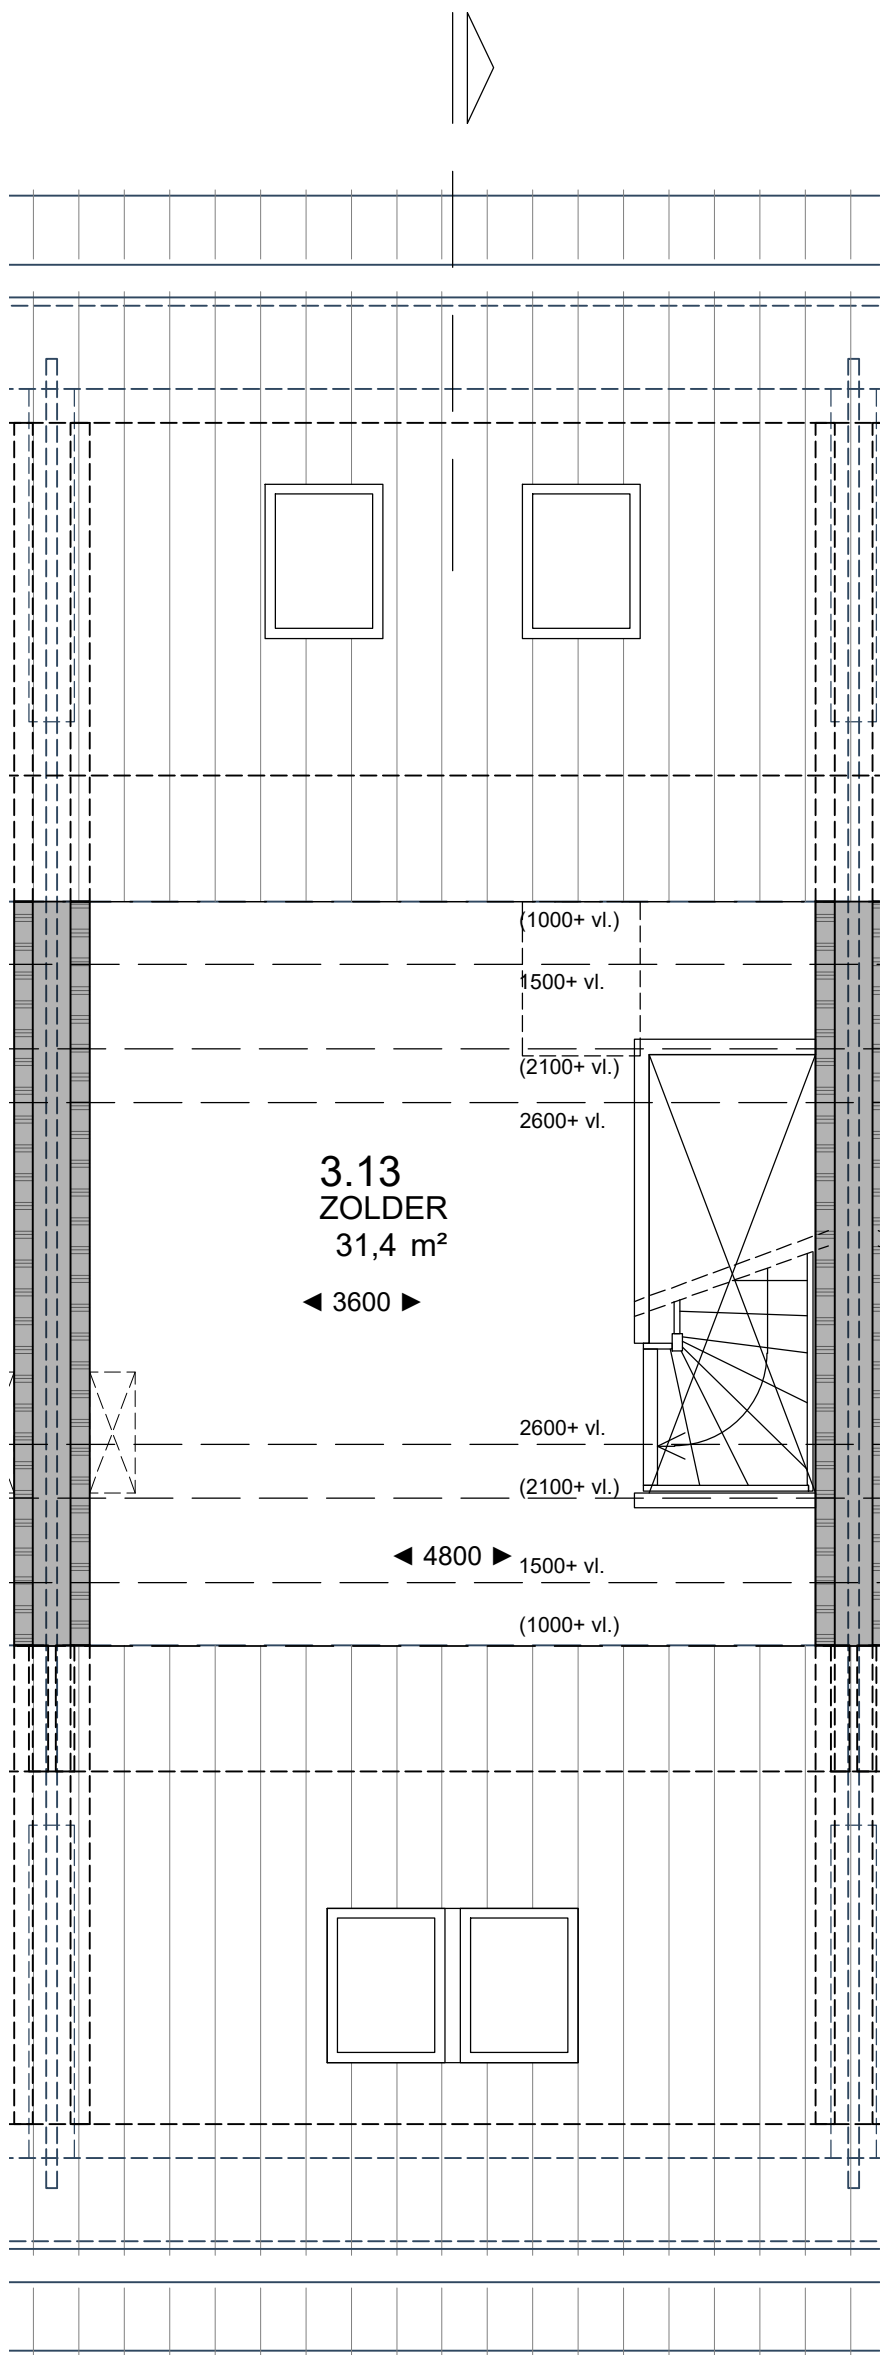

3e Verdieping

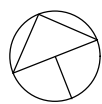


0 1000 4000

De op de plattegronden weergegeven oppervlaktetaten zijn gemeten op vloerniveau


Aangegeven zijn de afbouw mogelijkheden die door de koper in eigen beheer te realiseren zijn

Loze elektradoos, welke door koper kan worden bedraad

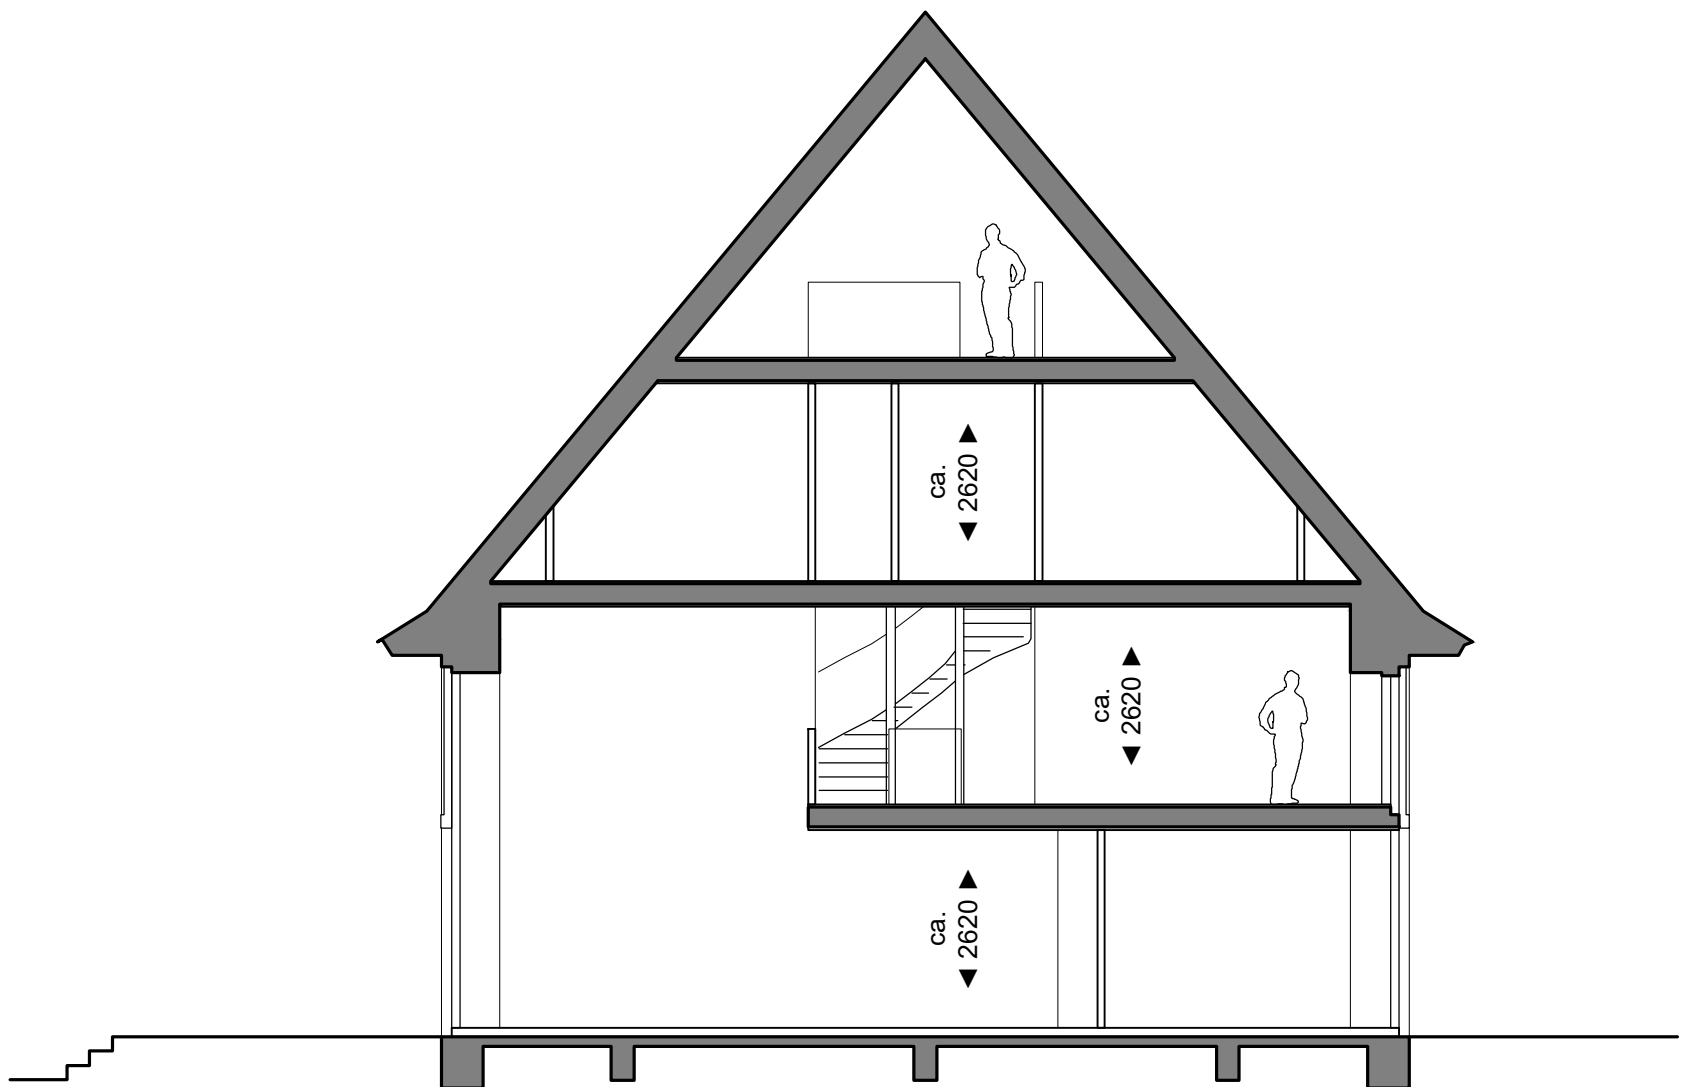


Principeddoorsnede woning 3

0 2000 8000

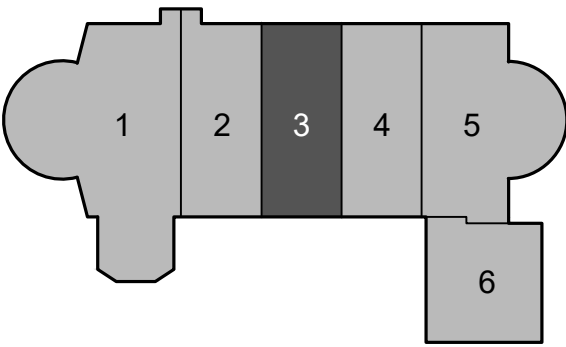


Disclaimer
Deze tekening is met zorg door ons vervaardigd. Desondanks zijn eventuele kleine (maat)afwijkingen en/of wijzigingen en eventuele zet- en drukfouten voorbehouden.
De op tekening aangegeven maatvoeringen zijn in millimeters, excl. (wand-)afwijkingen en kunnen in de praktijk afwijken.
De plattegronden zijn qua maatvoering niet geschikt voor opdrachten door koper aan derden.
Kleine wijzigingen ivm verdere uitwerking eveneens voorbehouden.

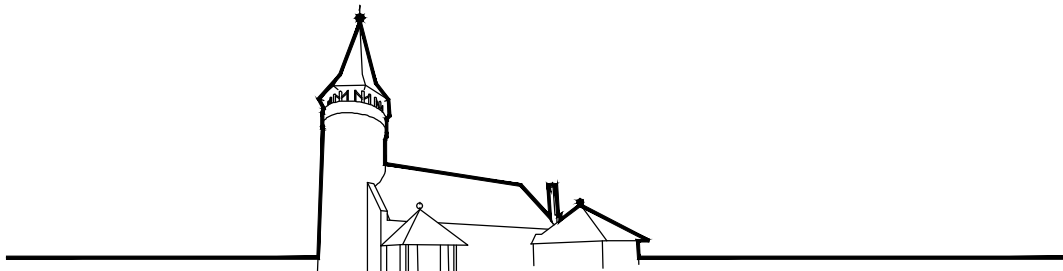


ST. JOZEFKERK


Project: Herbestemming voormalige RK-kerk tot woningen, Kerkstraat 1 te Luttelgeest
Verkoopstekening: Woning 3 (afbouw mogelijkheden koper)
Datum tekening: 19-05-2024

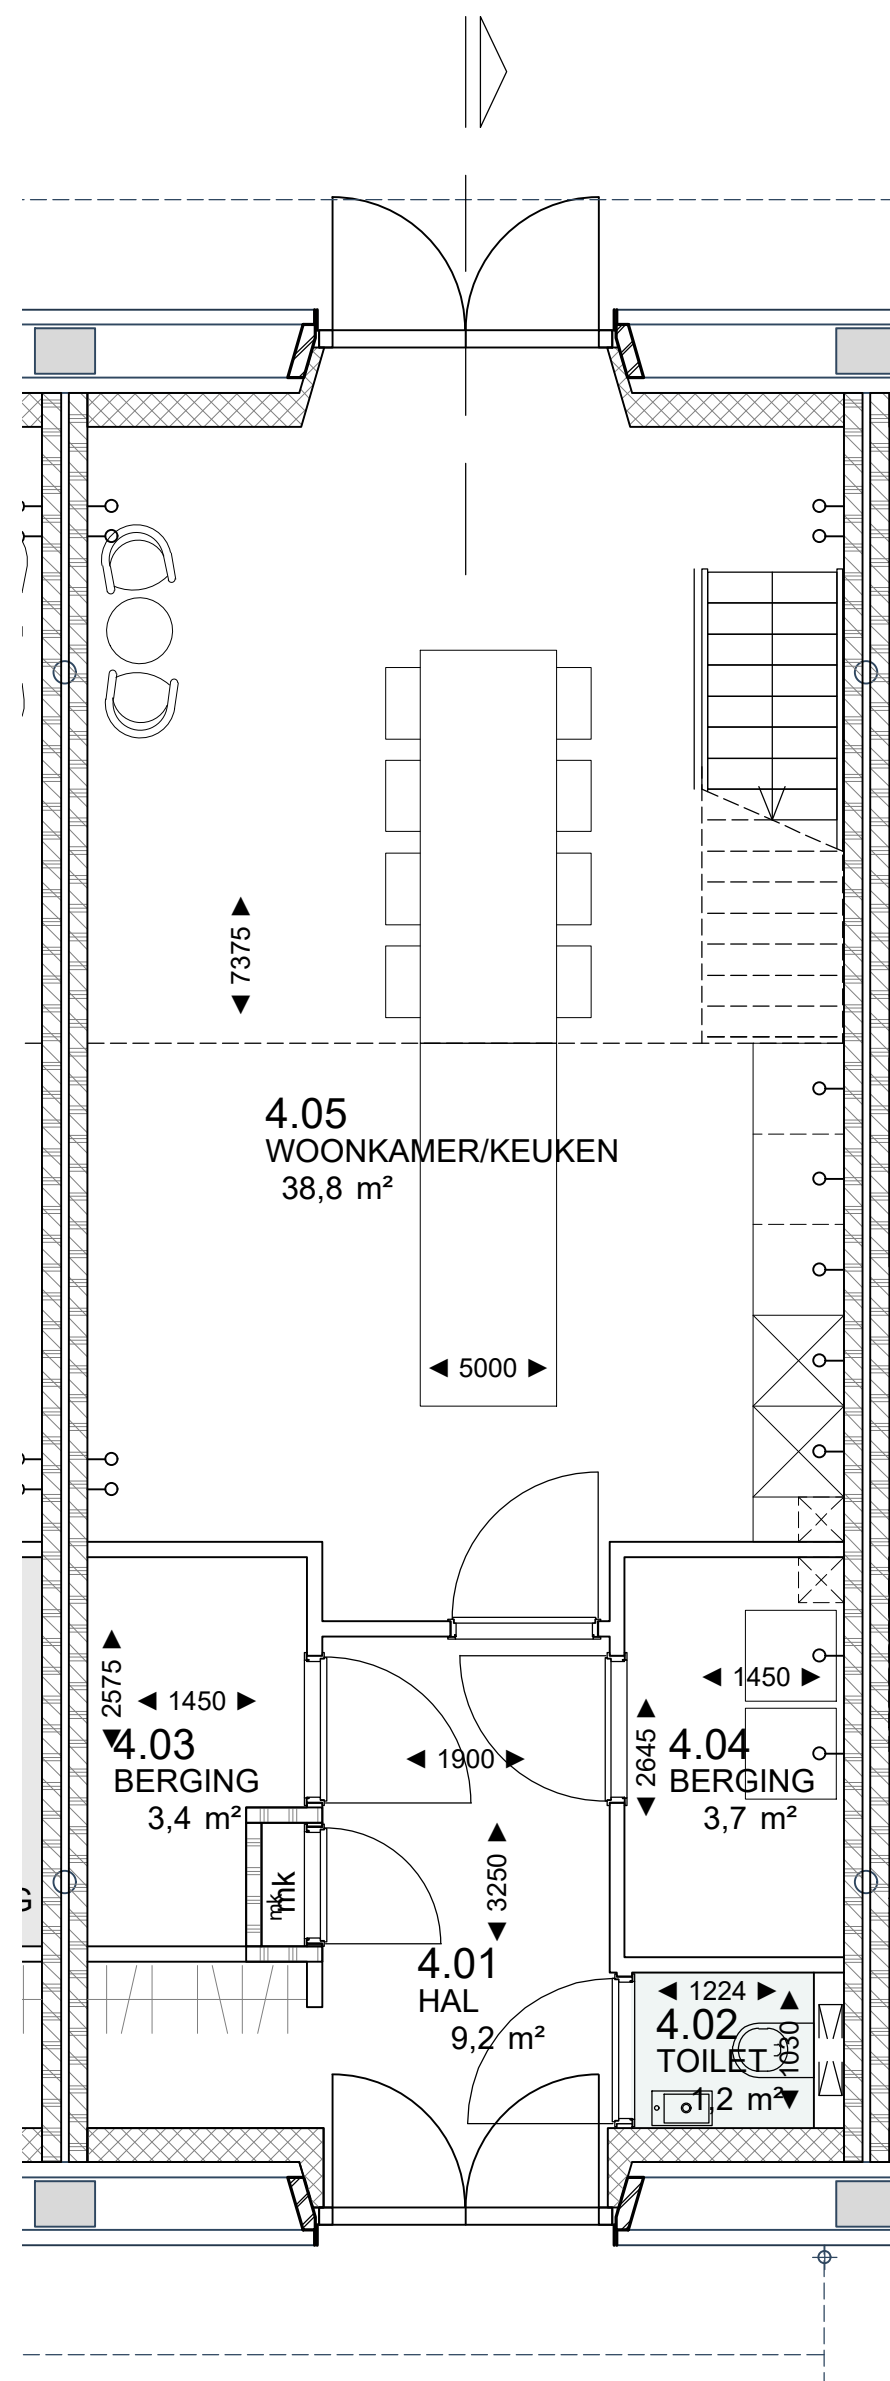


Begane grond

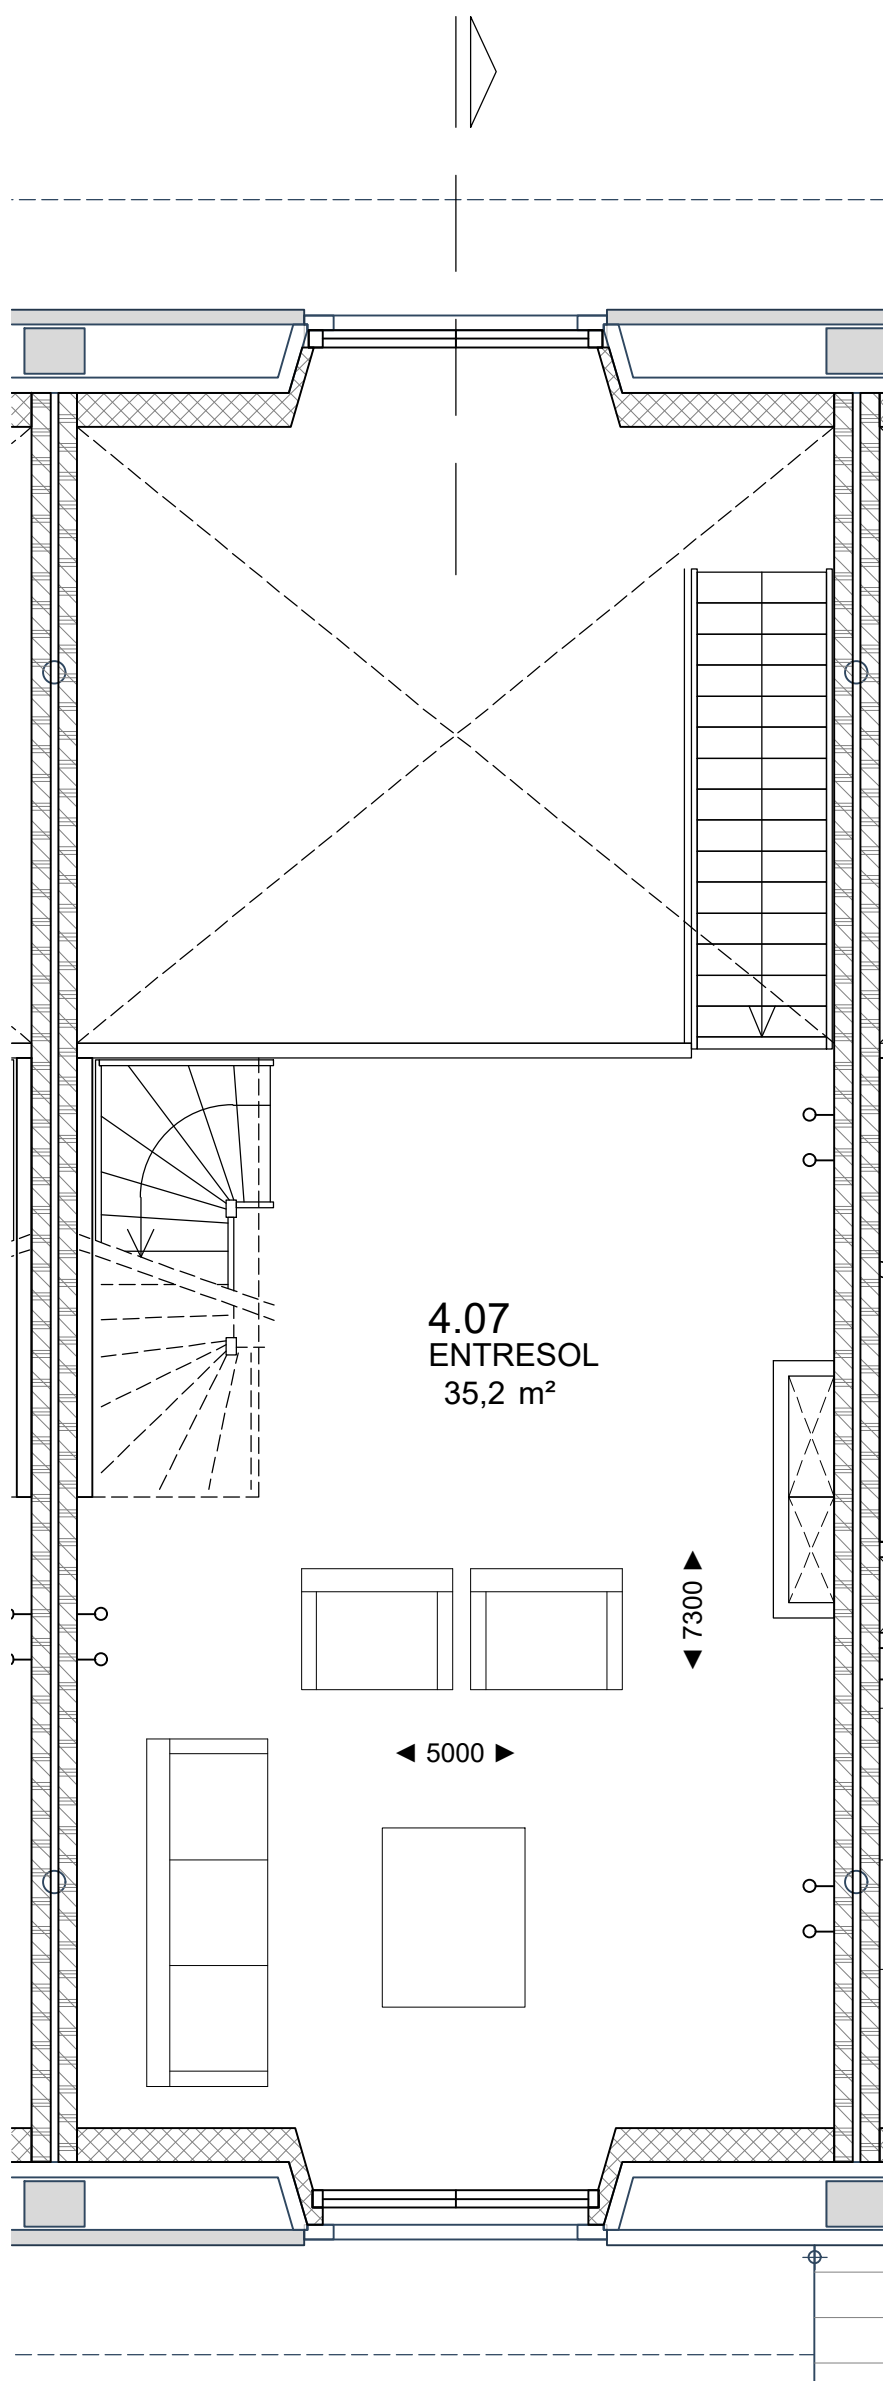


1e Verdieping

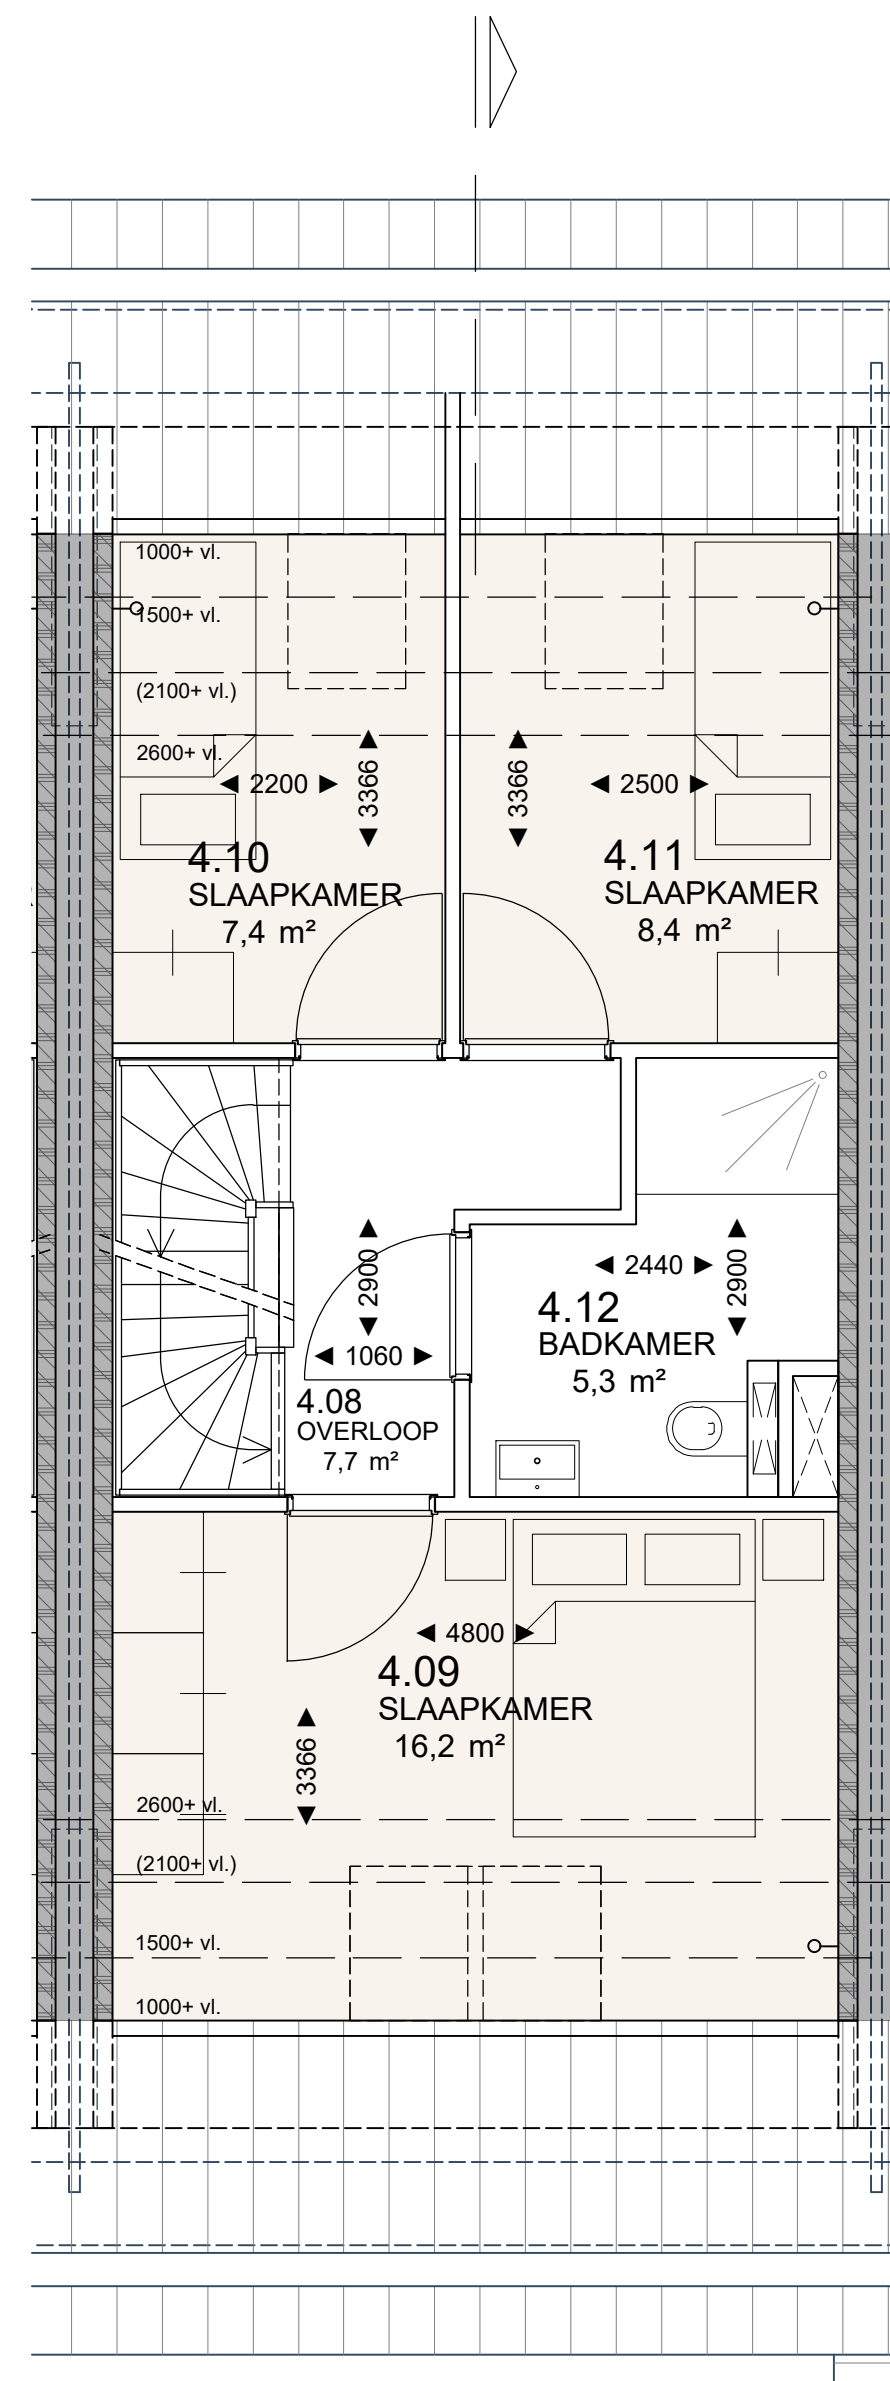

2e Verdieping

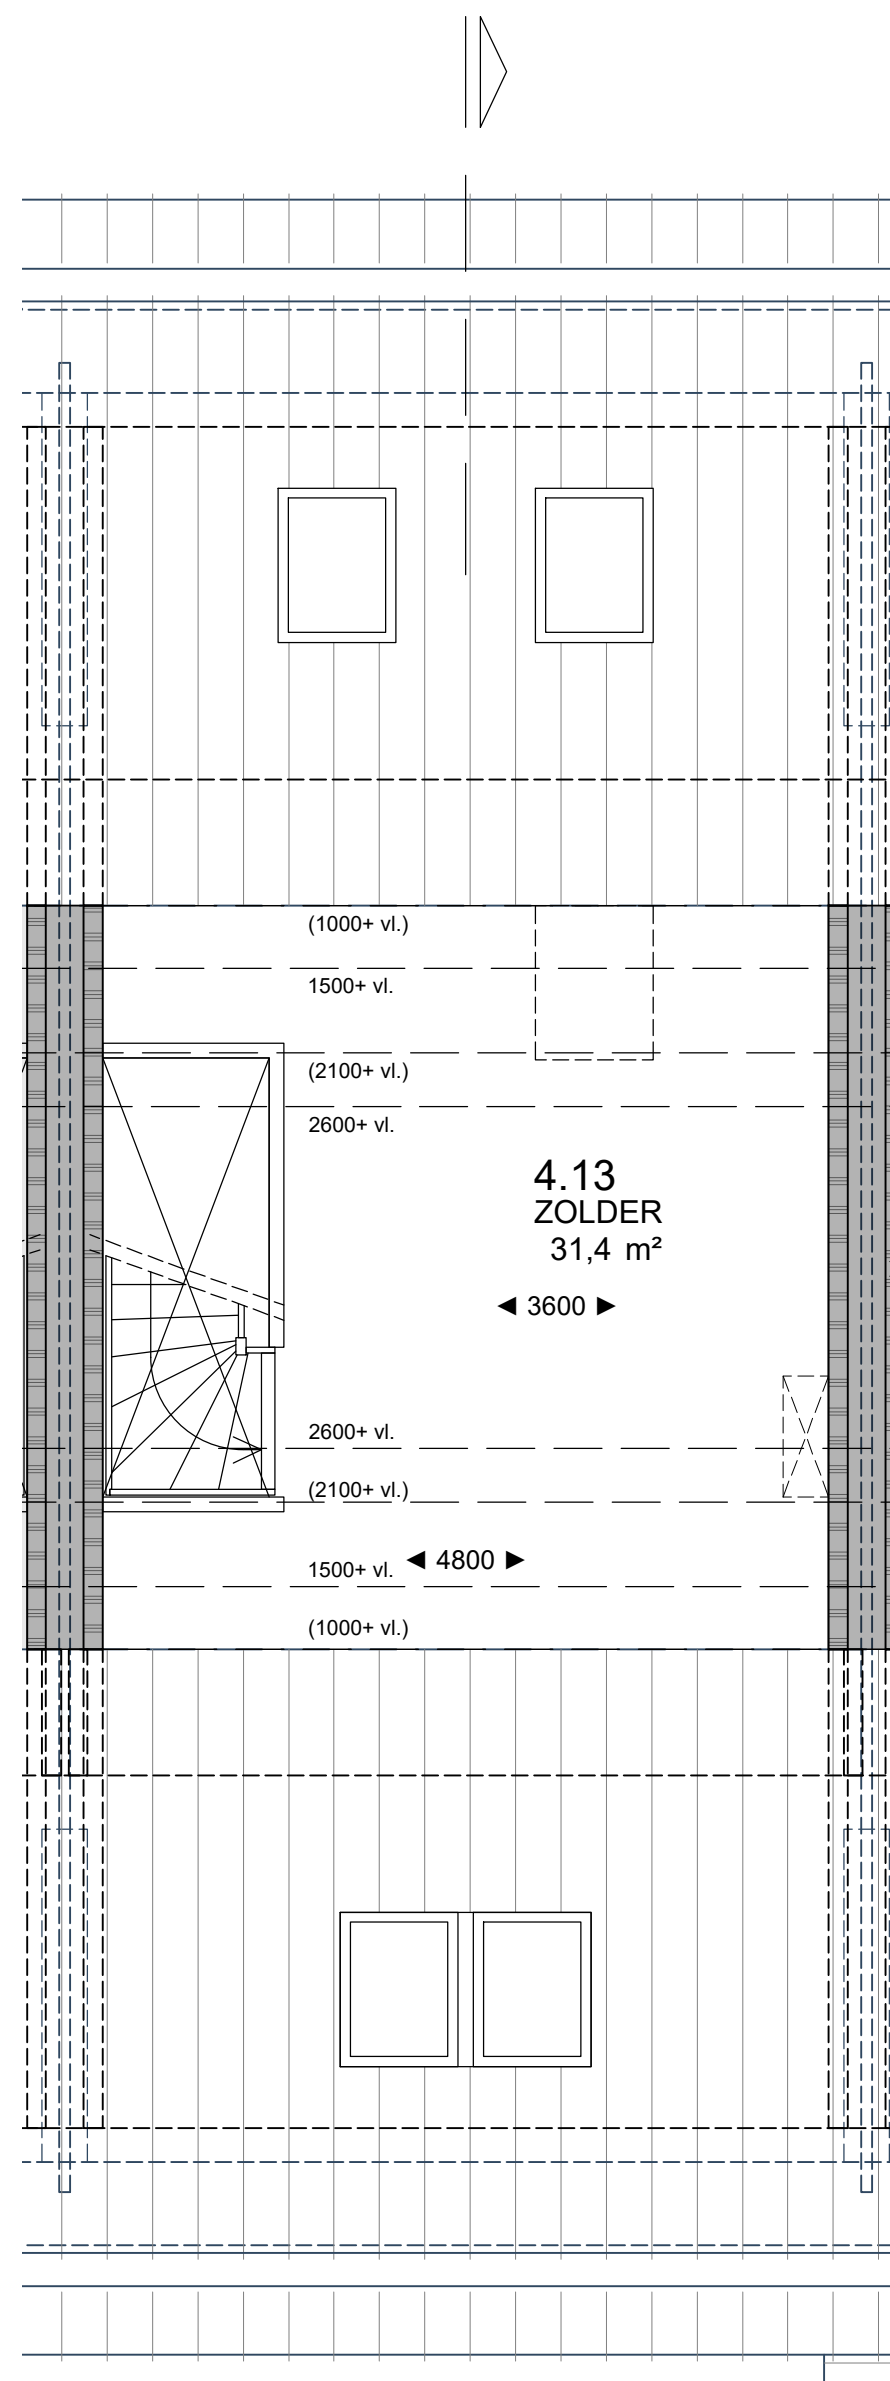

3e Verdieping

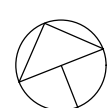


0 1000 4000

De op de plattegronden weergegeven oppervlaktematen zijn gemeten op vloerniveau


Aangegeven zijn de afbouw mogelijkheden die door de koper in eigen beheer te realiseren zijn

○— Loze elektradoos, welke door koper kan worden bedraad

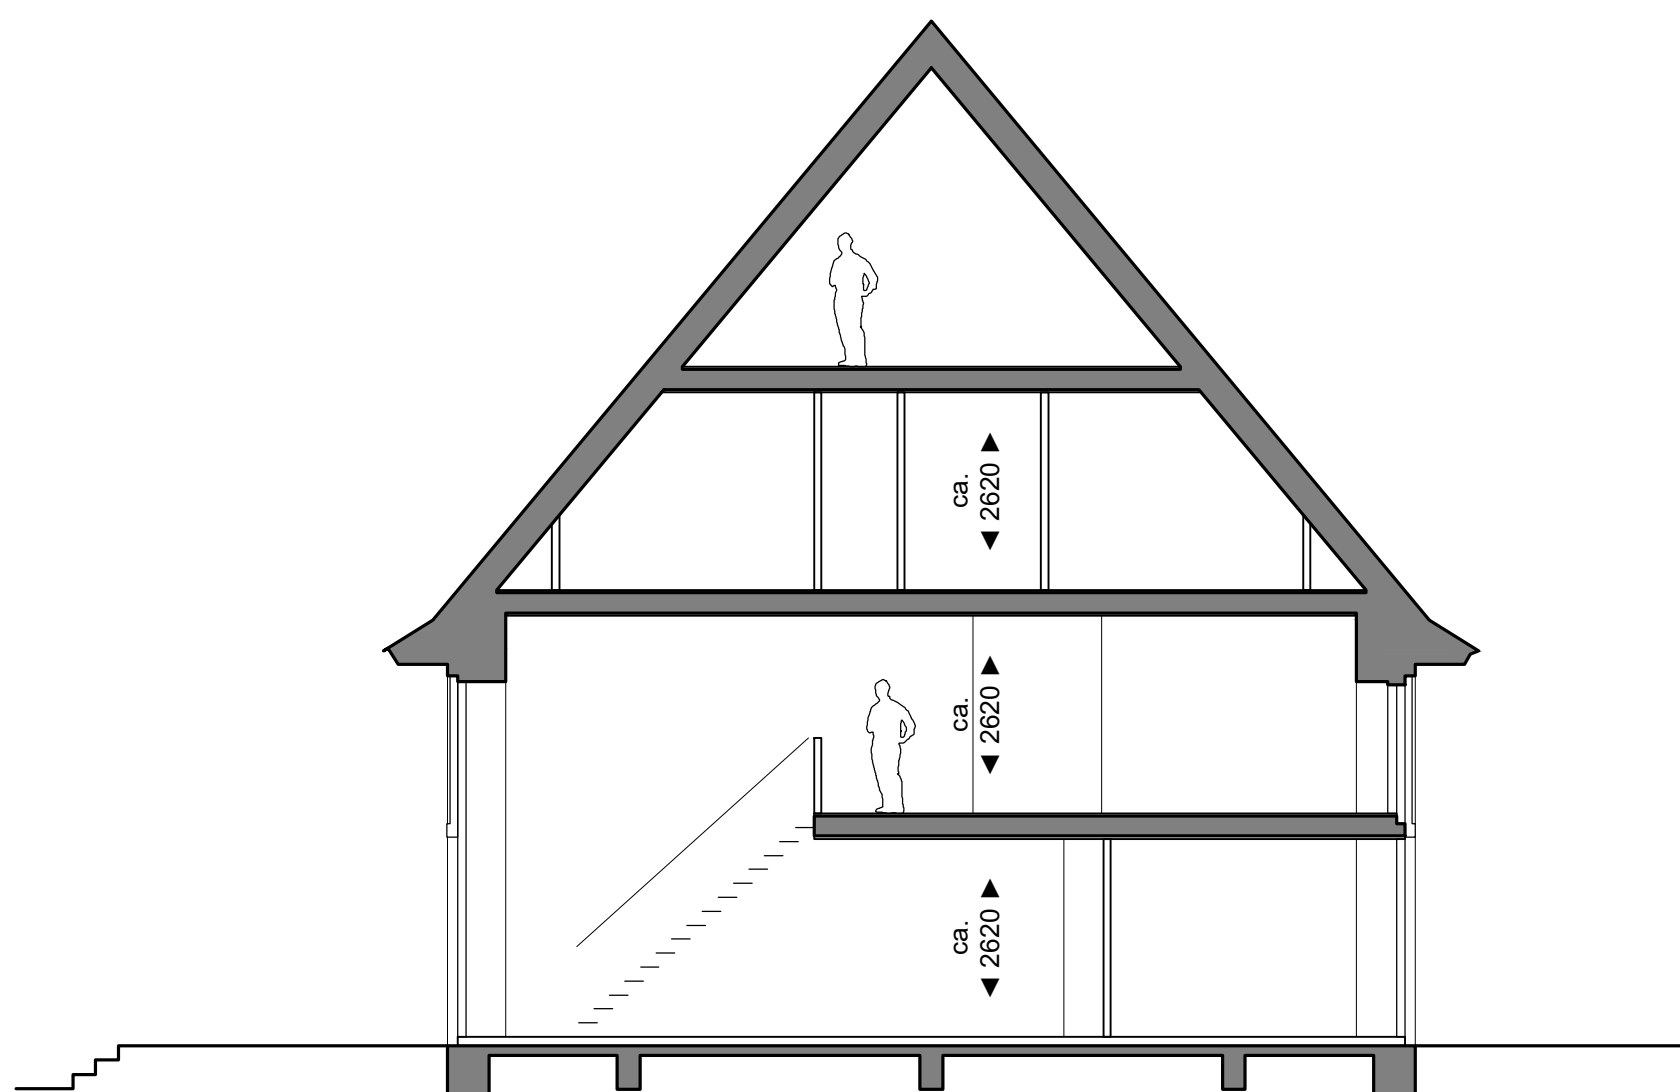

Principedoorsnede woning 4

0 2000 8000

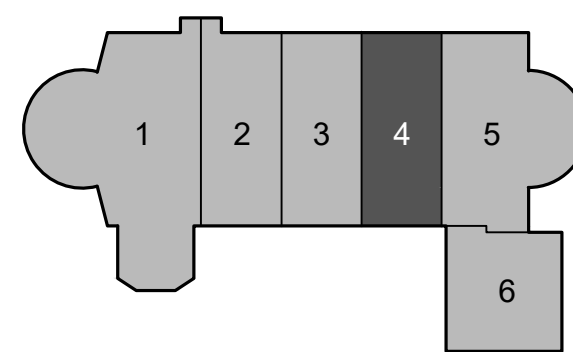


Disclaimer

Deze tekening is met zorg door ons vervaardigd. Desondanks zijn eventuele kleine (maat)afwijkingen en/of wijzigingen en eventuele zet- en drukfouten voorbehouden.
De op tekening aangegeven maatvoeringen zijn in millimeters, excl. (wand-)afwerkingen en kunnen in de praktijk afwijken.
De plattegronden zijn qua maatvoering niet geschikt voor opdrachten door koper aan derden.
Kleine wijzigingen ivm verdere uitwerking eveneens voorbehouden.




ST. JOZEFKERK


Project: Herbestemming voormalige RK-kerk tot woningen, Kerkstraat 1 te Luttelgeest
Verkooptekening: Woning 4 (afbouw mogelijkheden koper)
Datum tekening: 19-05-2025

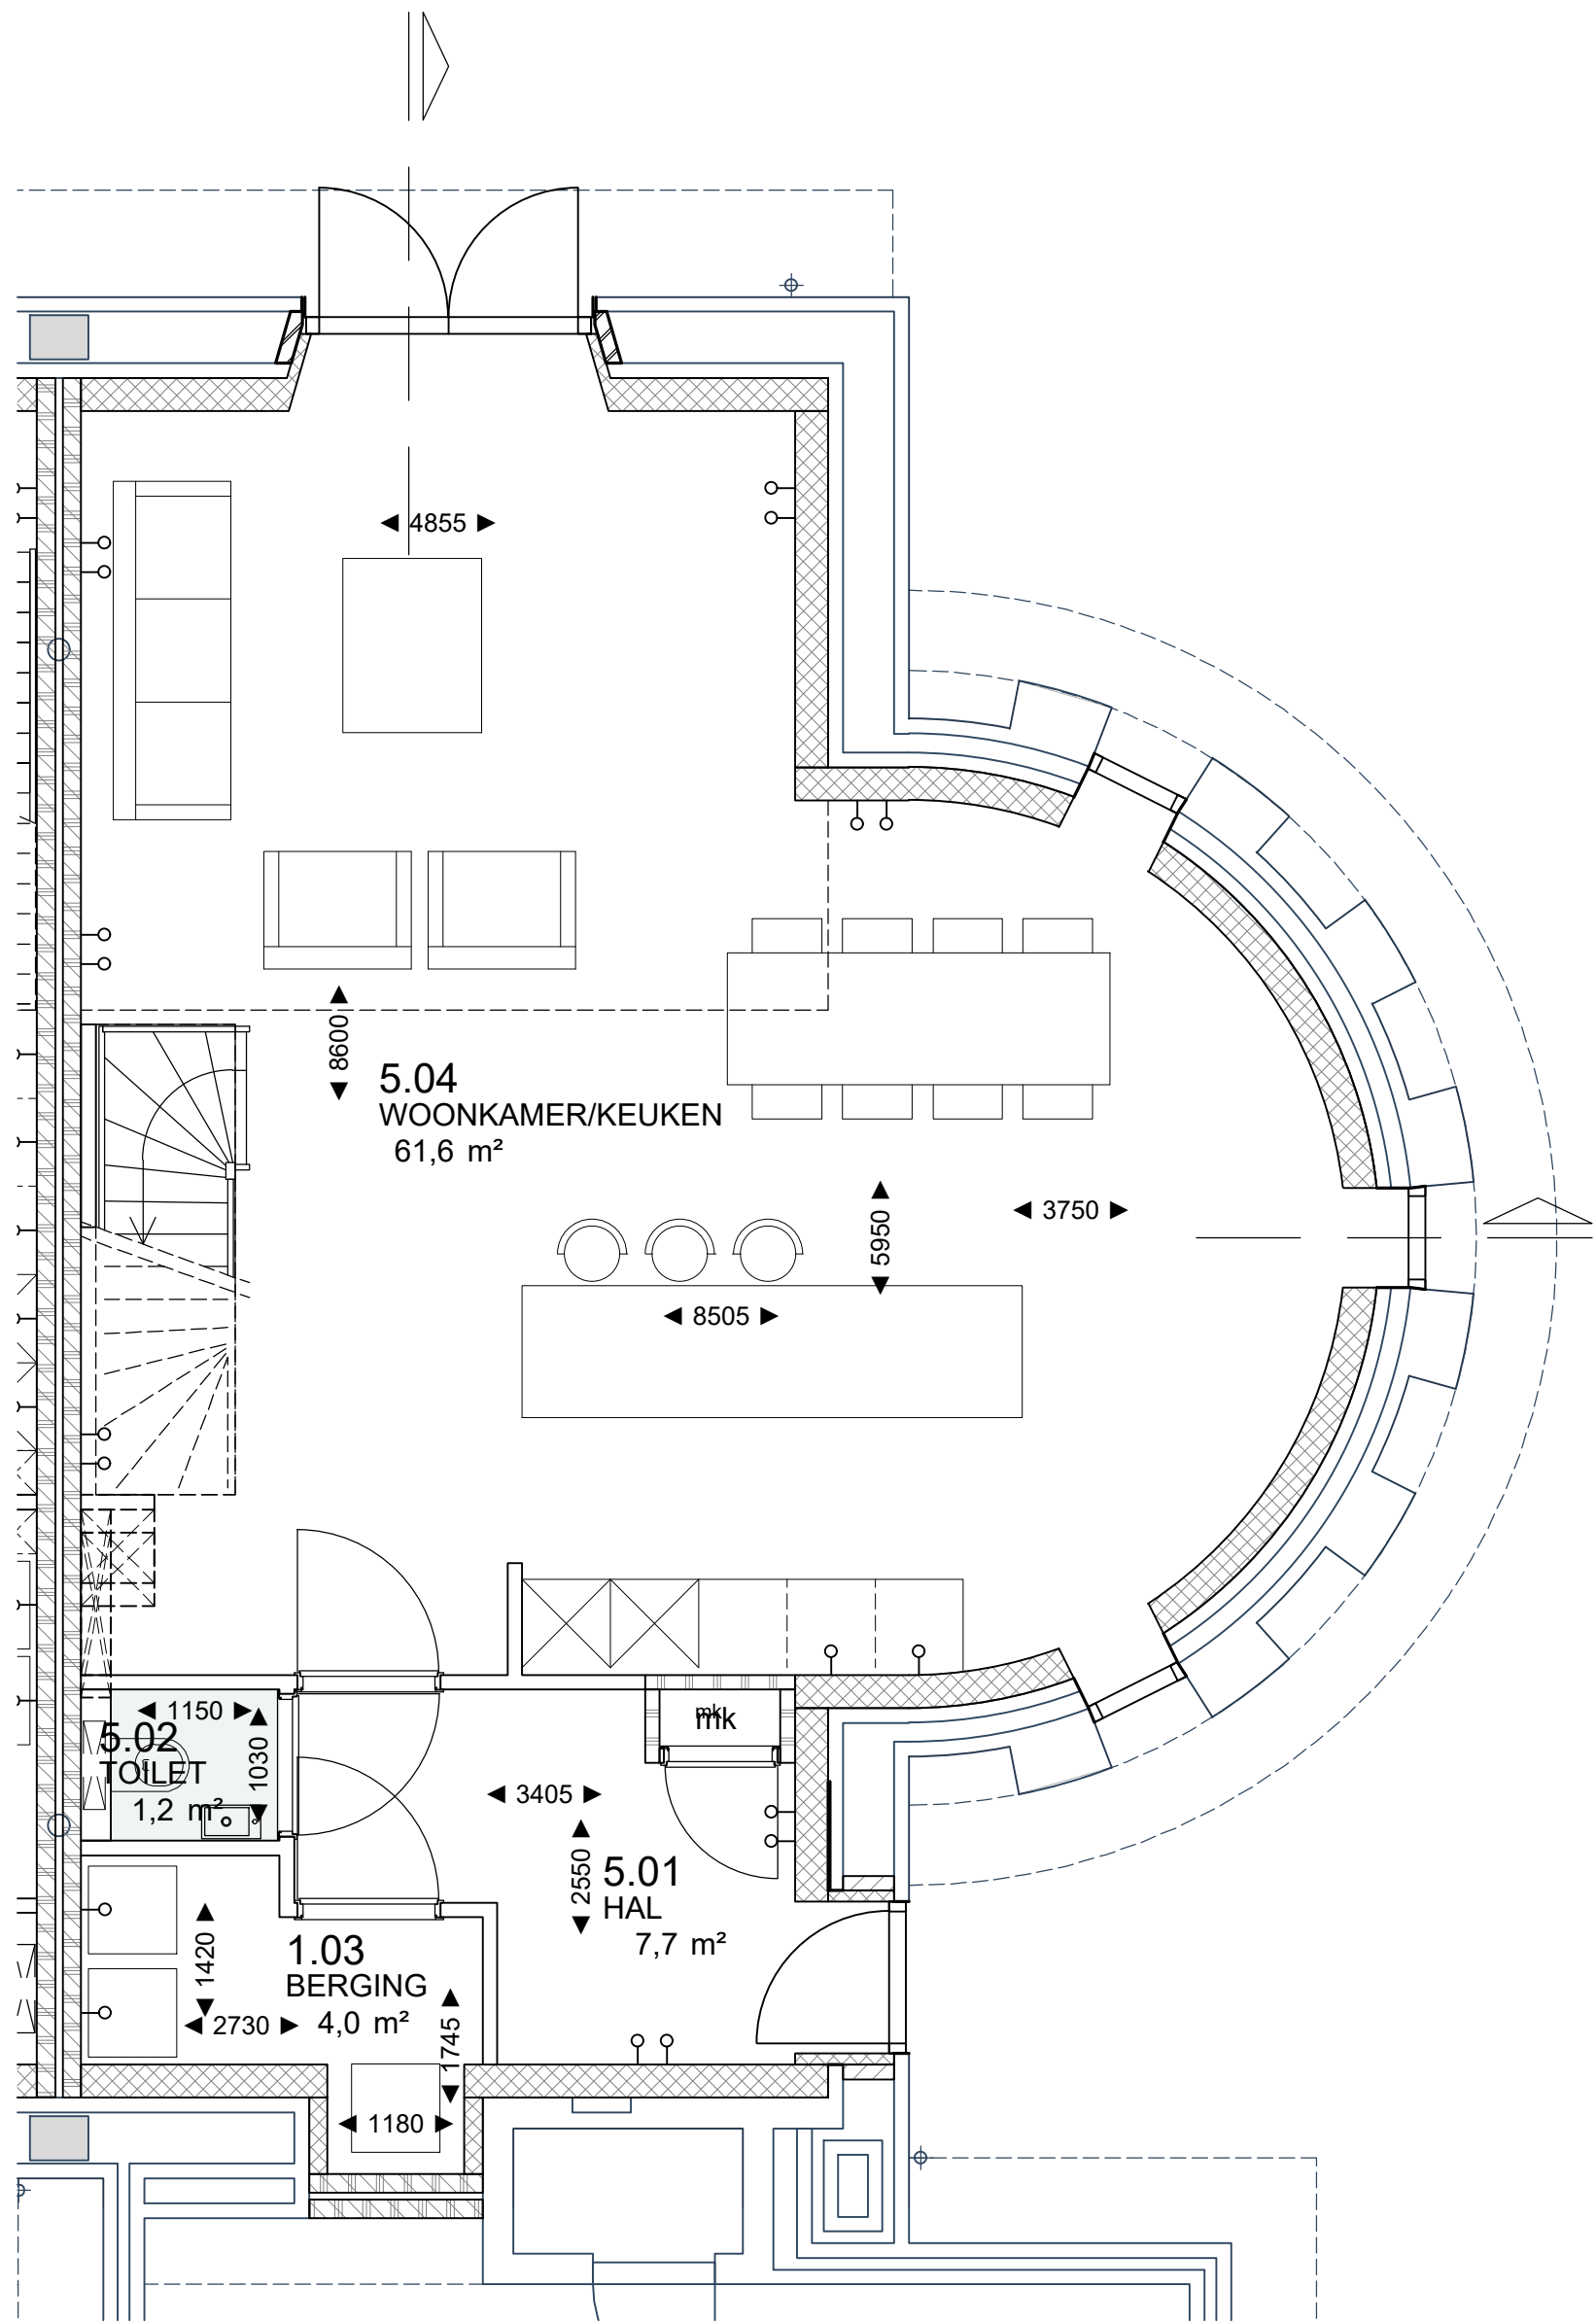


Begane grond

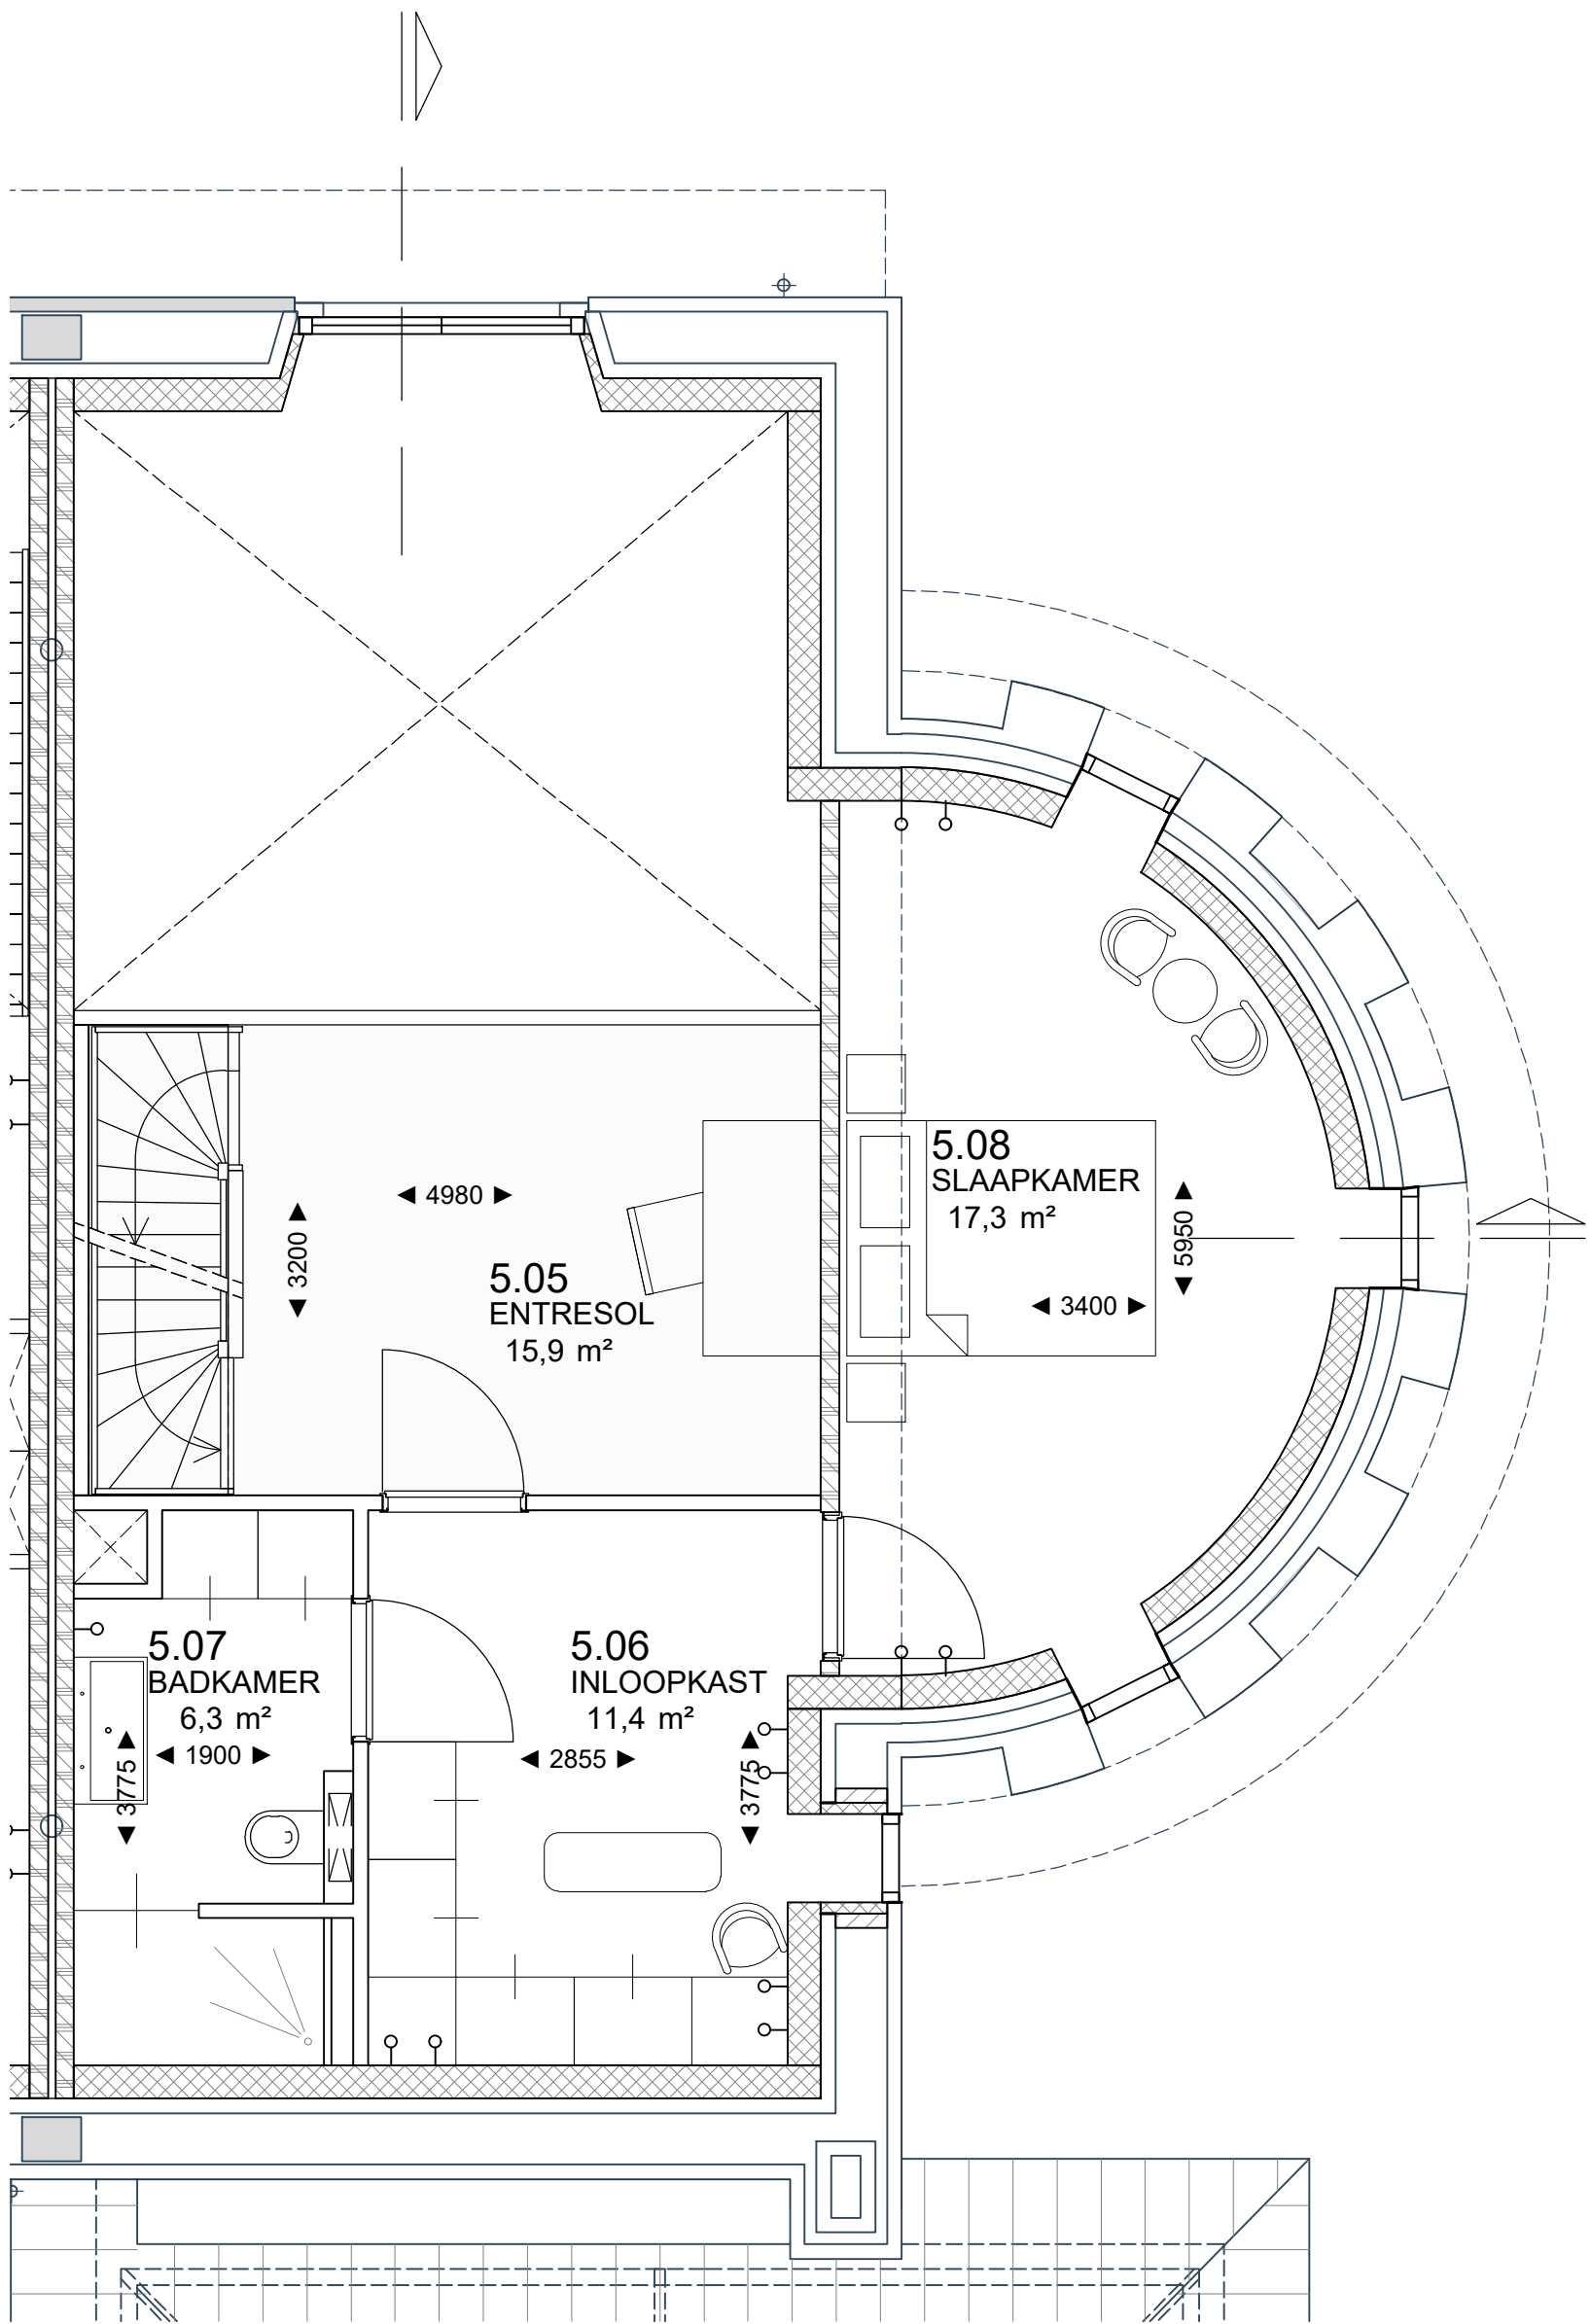


1^e Verdieping

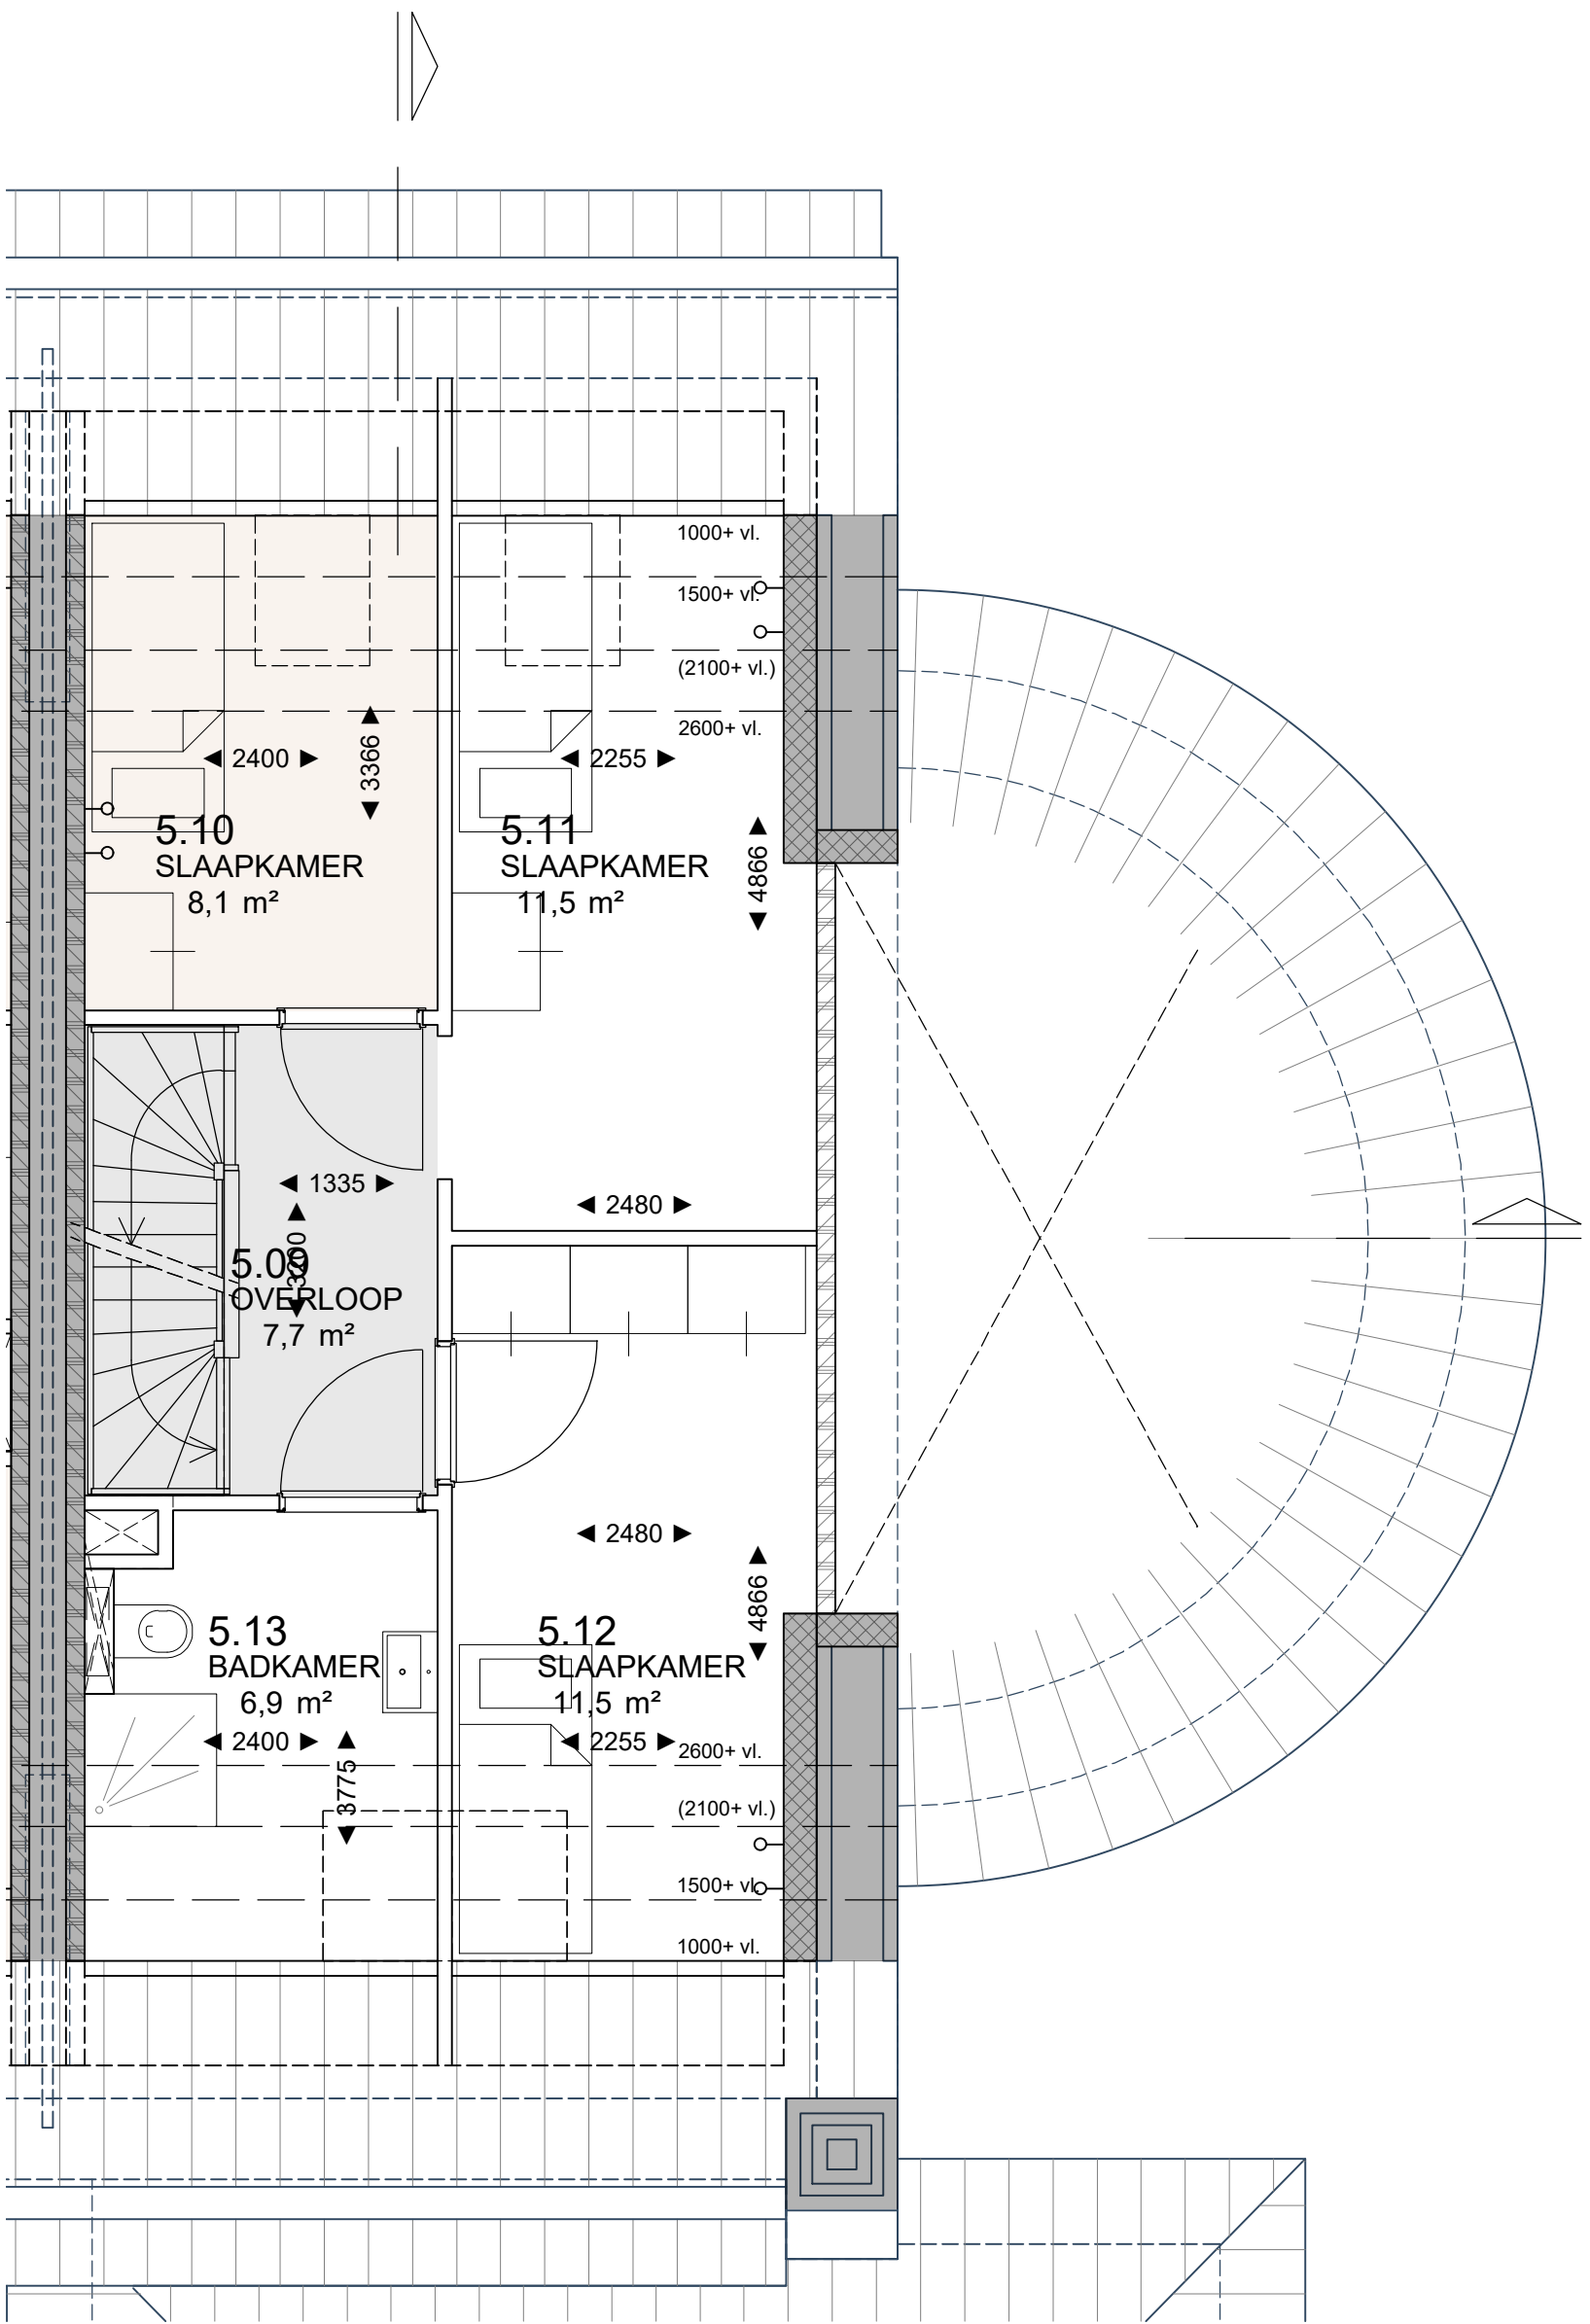

2^e Verdieping

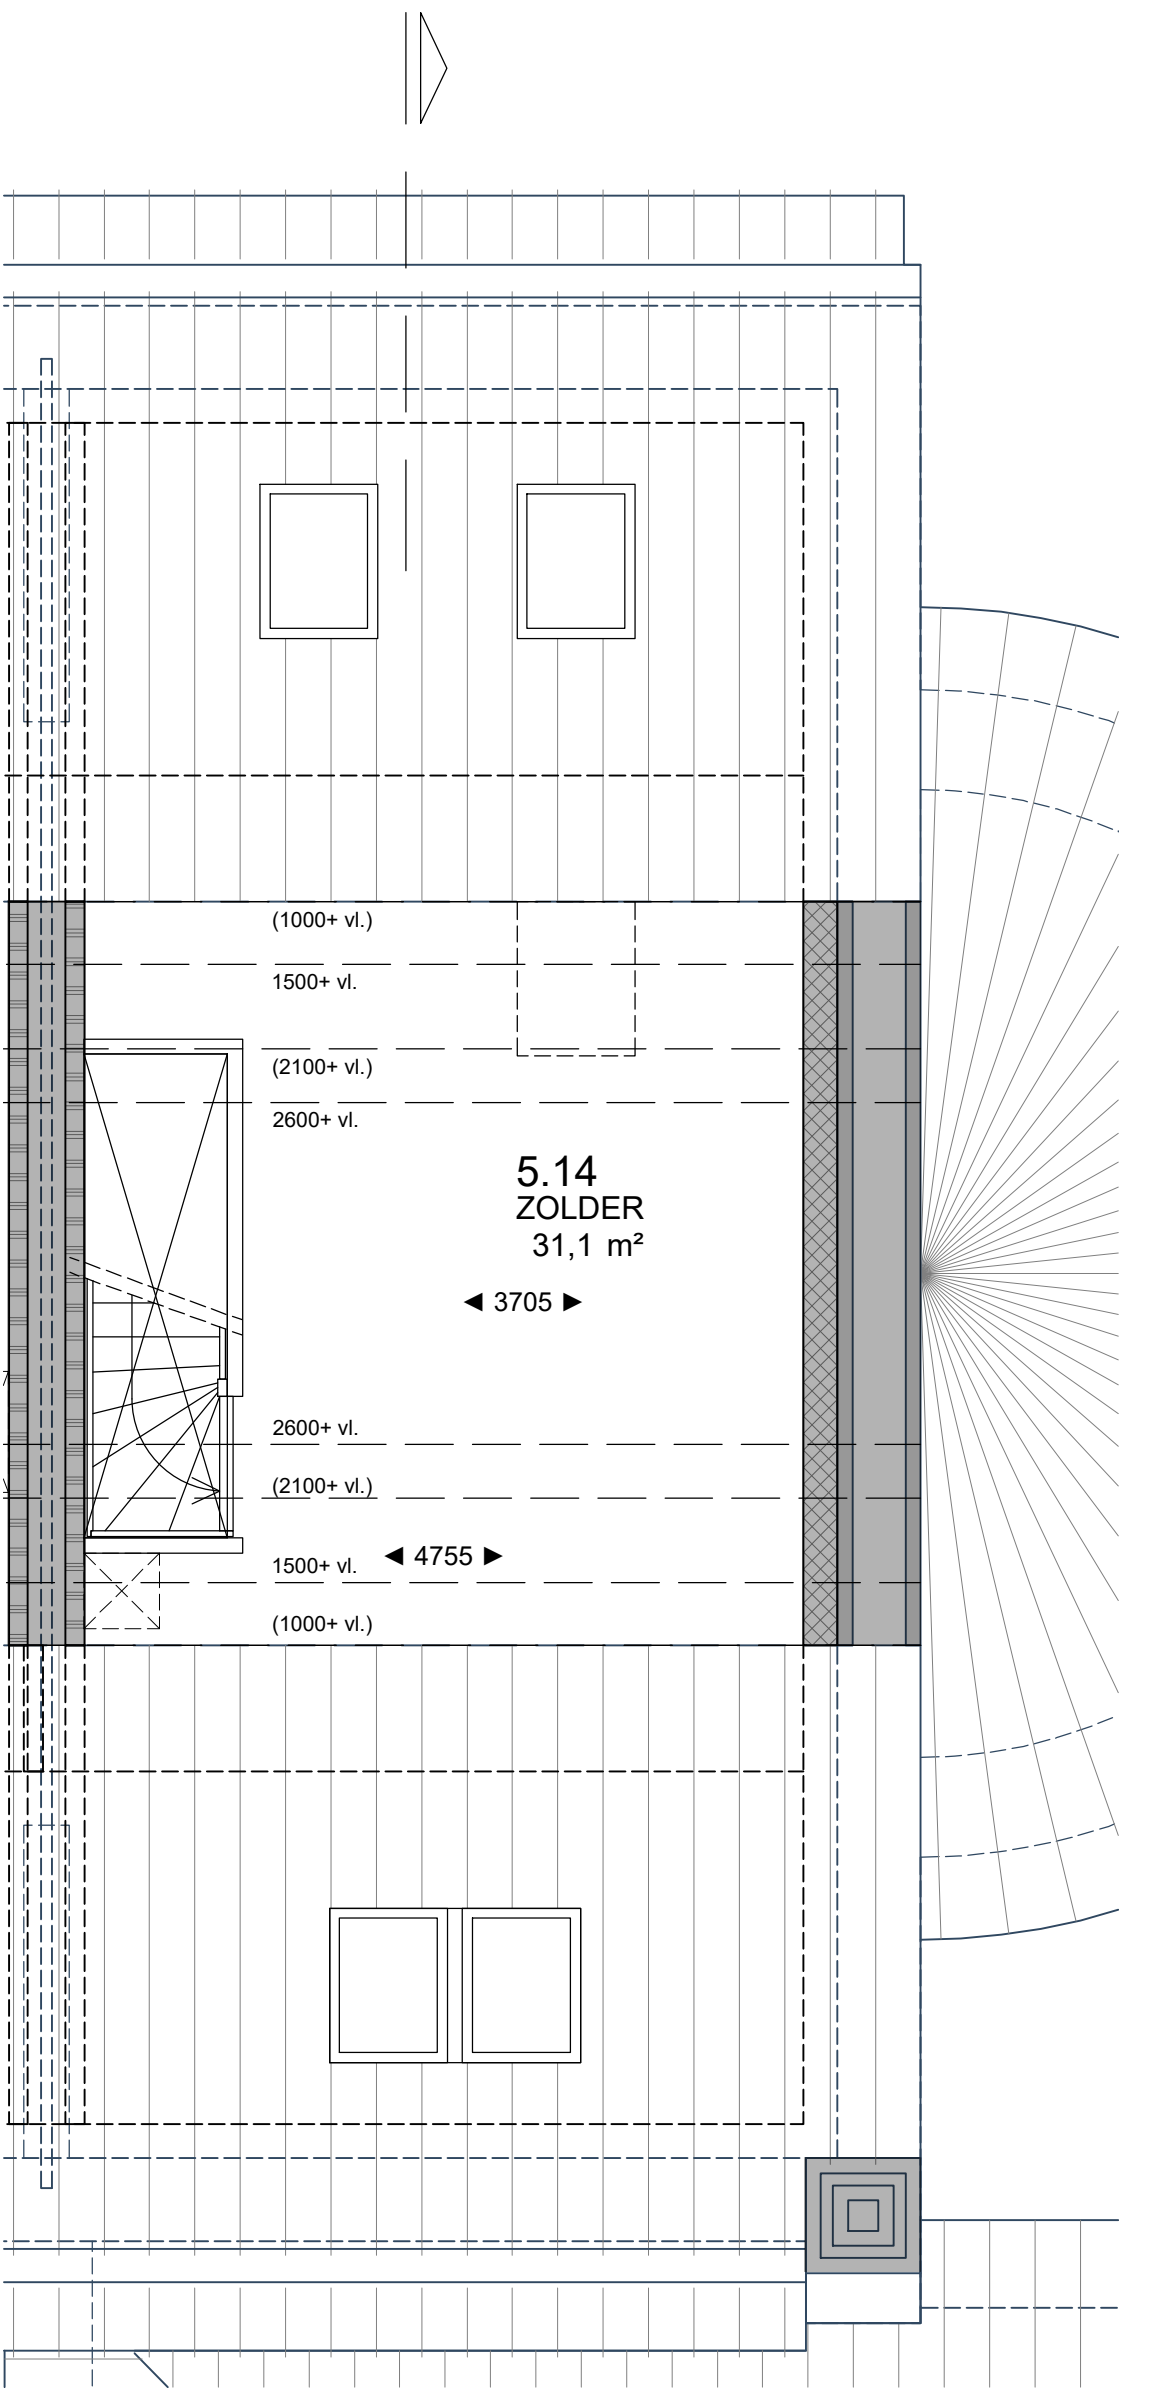


3^e Verdieping

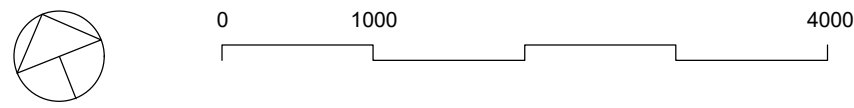


De op de plattegronden weergegeven oppervlaktetallen zijn gemeten op vloerniveau

Aangegeven zijn de afbouw mogelijkheden die door de koper in eigen beheer te realiseren zijn


Loze elektradoos, welke door koper kan worden bedraad

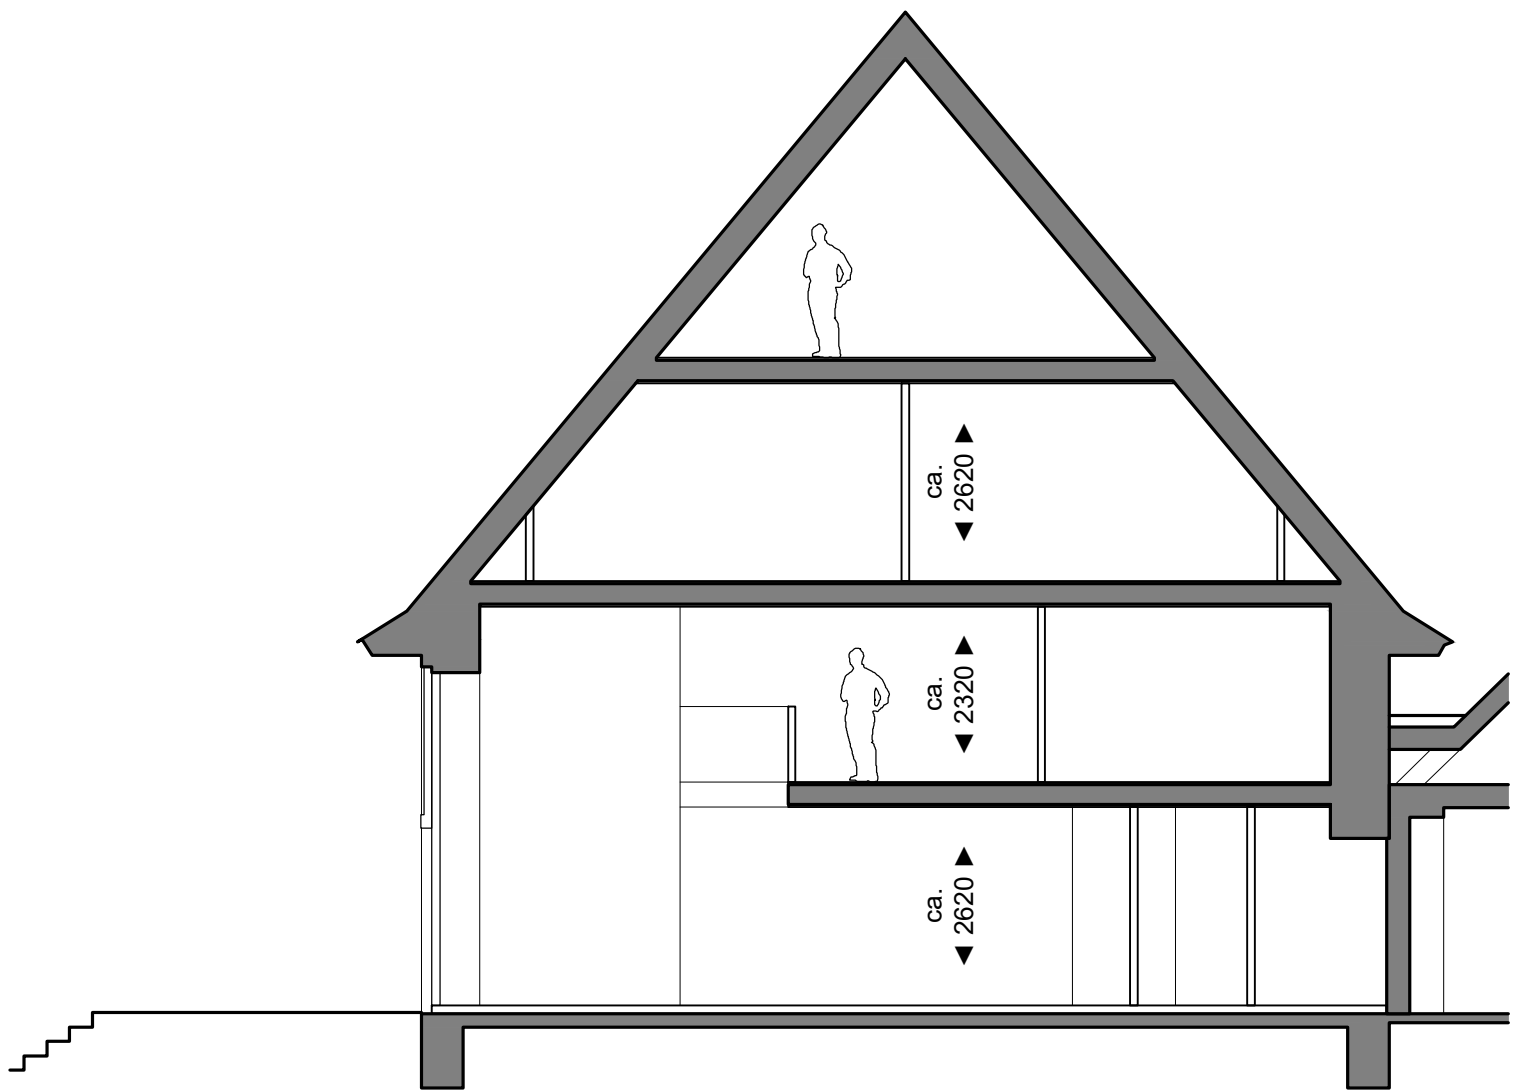

Principeddoorsnede (1) woning 5

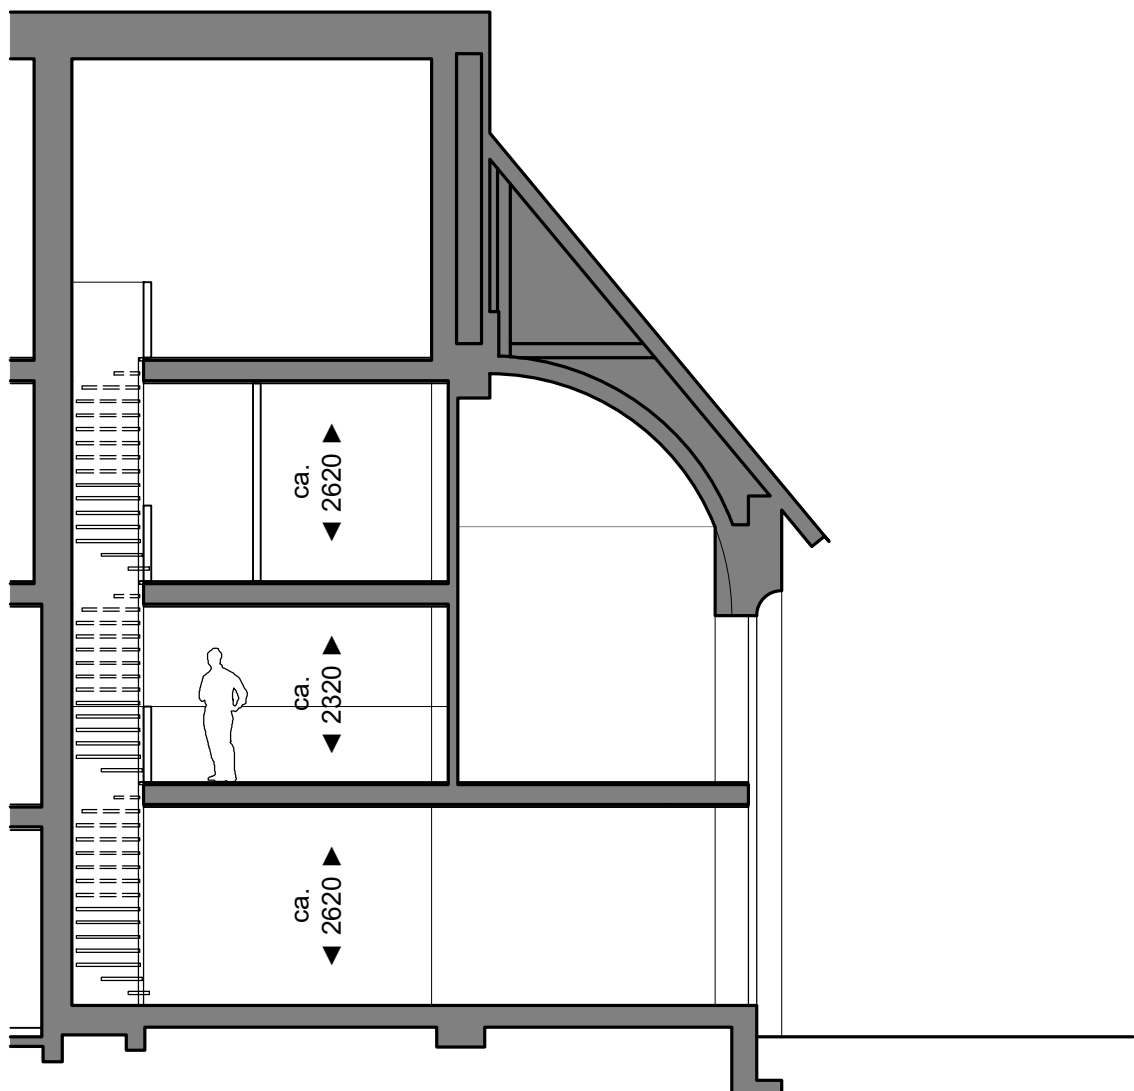

Principeddoorsnede (2) woning 5

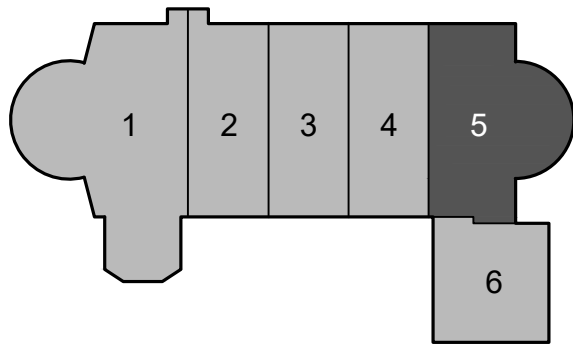


Disclaimer

Deze tekening is met zorg door ons vervaardigd. Desondanks zijn eventuele kleine (maat)afwijkingen en/of wijzigingen en eventuele zet- en drukfouten voorbehouden.

De op tekening aangegeven maatvoeringen zijn in millimeters, excl. (wand-)afwerkingen en kunnen in de praktijk afwijken.

De plattegronden zijn qua maatvoering niet geschikt voor opdrachten door koper aan derden.

Kleine wijzigingen ivm verdere uitwerking eveneens voorbehouden.

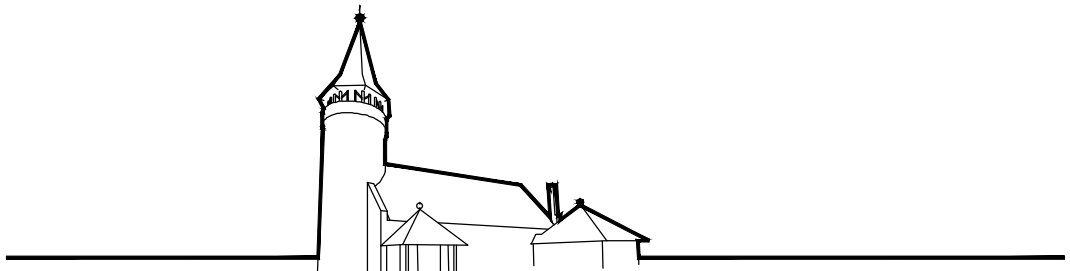


ST. JOZEFKERK


Project: Herbestemming voormalige RK-kerk tot woningen, Kerkstraat 1 te Luttelgeest

Verkoopstekening: Woning 5 (afbouw mogelijkheden koper)


Datum tekening: 19-05-2025

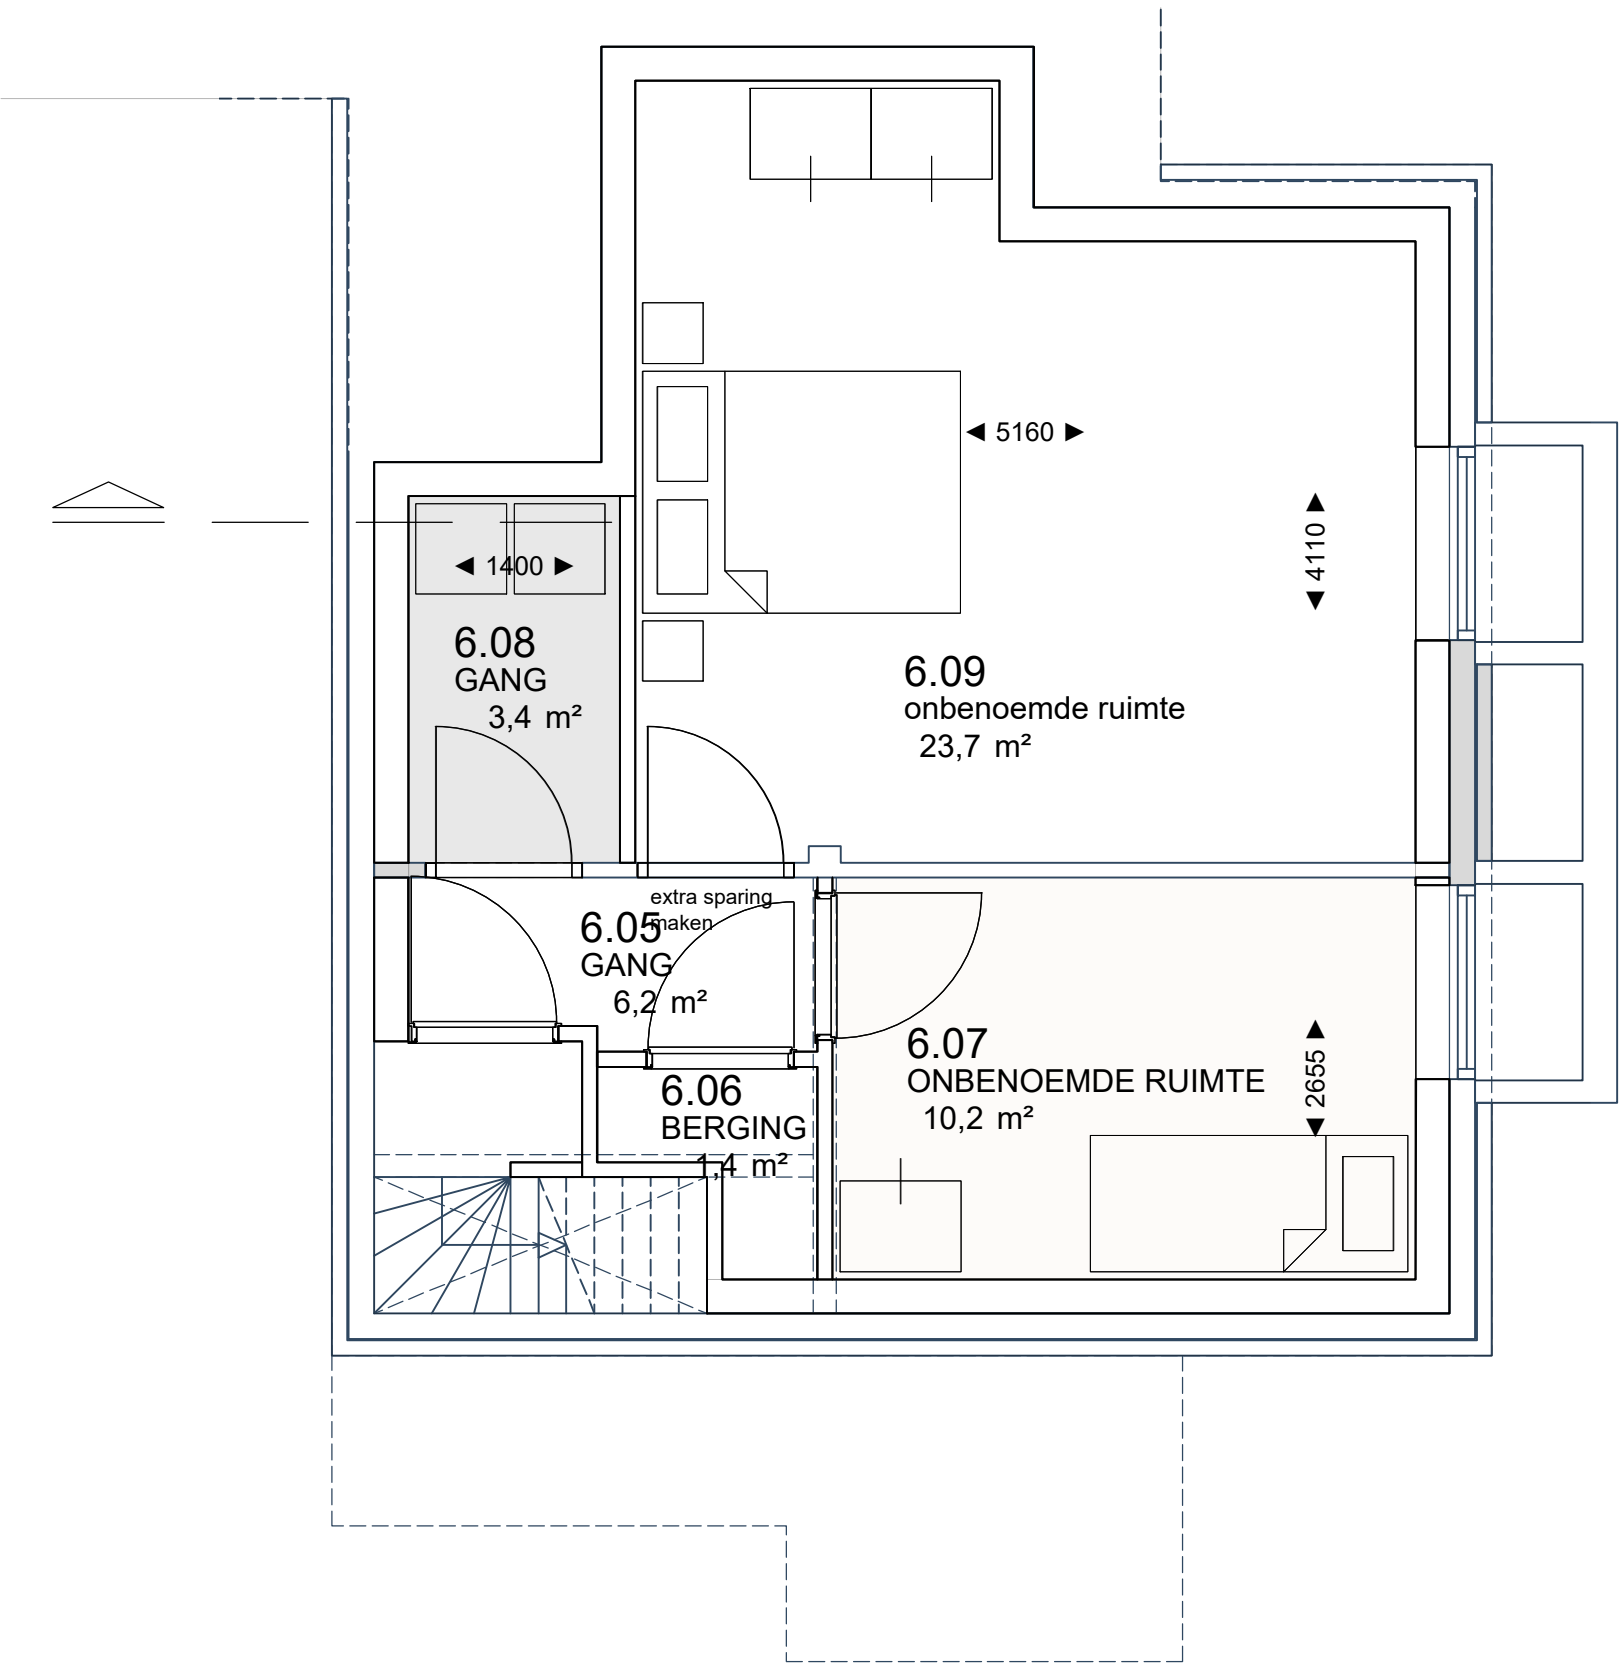

Kelder

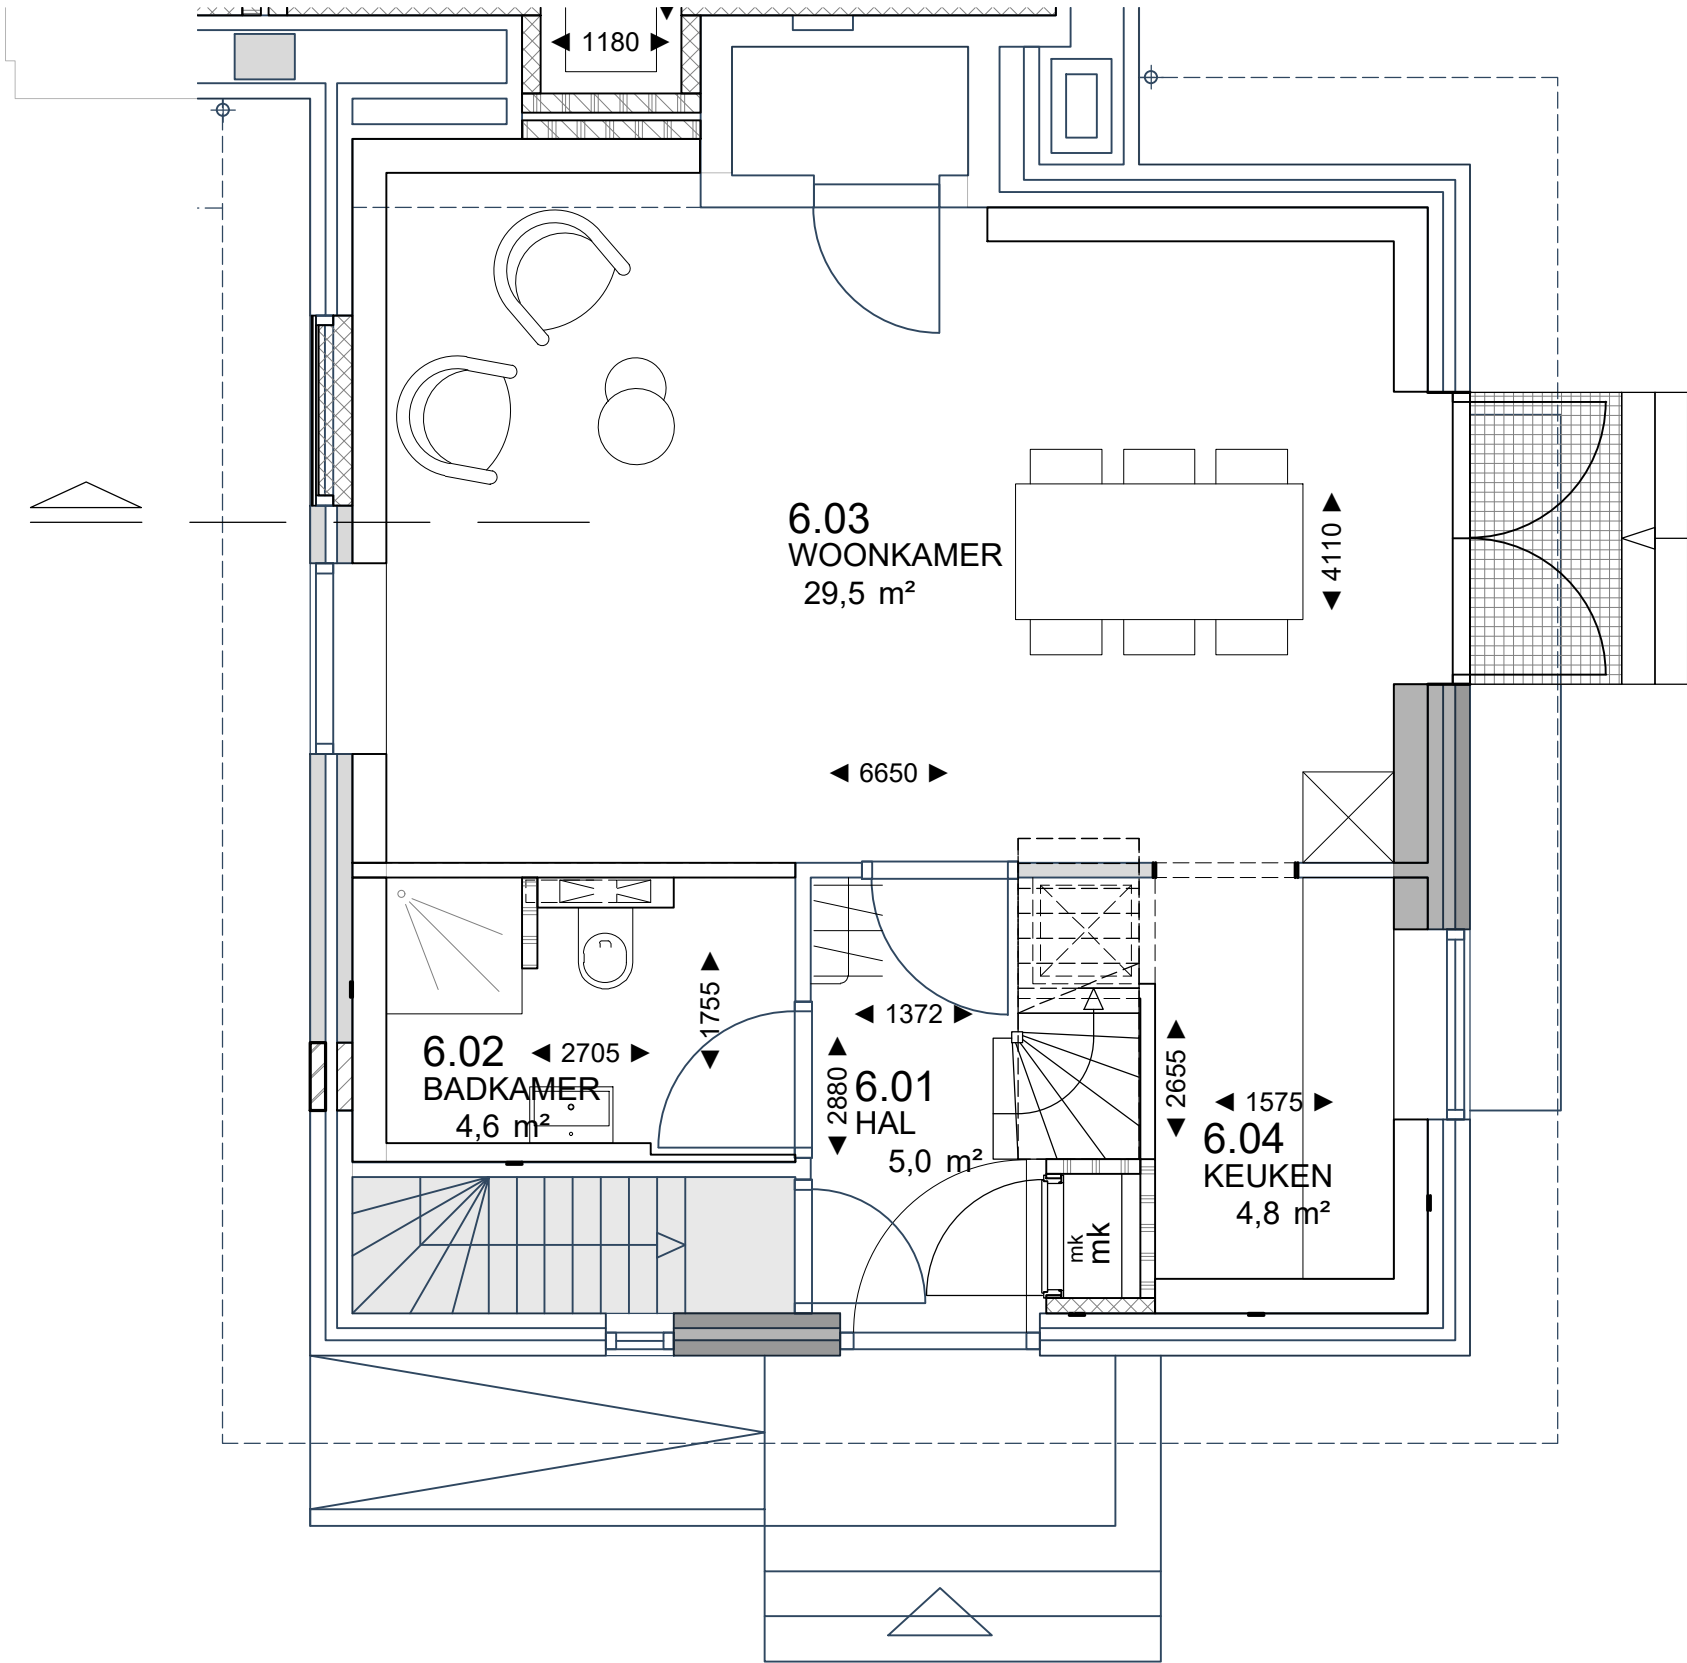

Begane grond

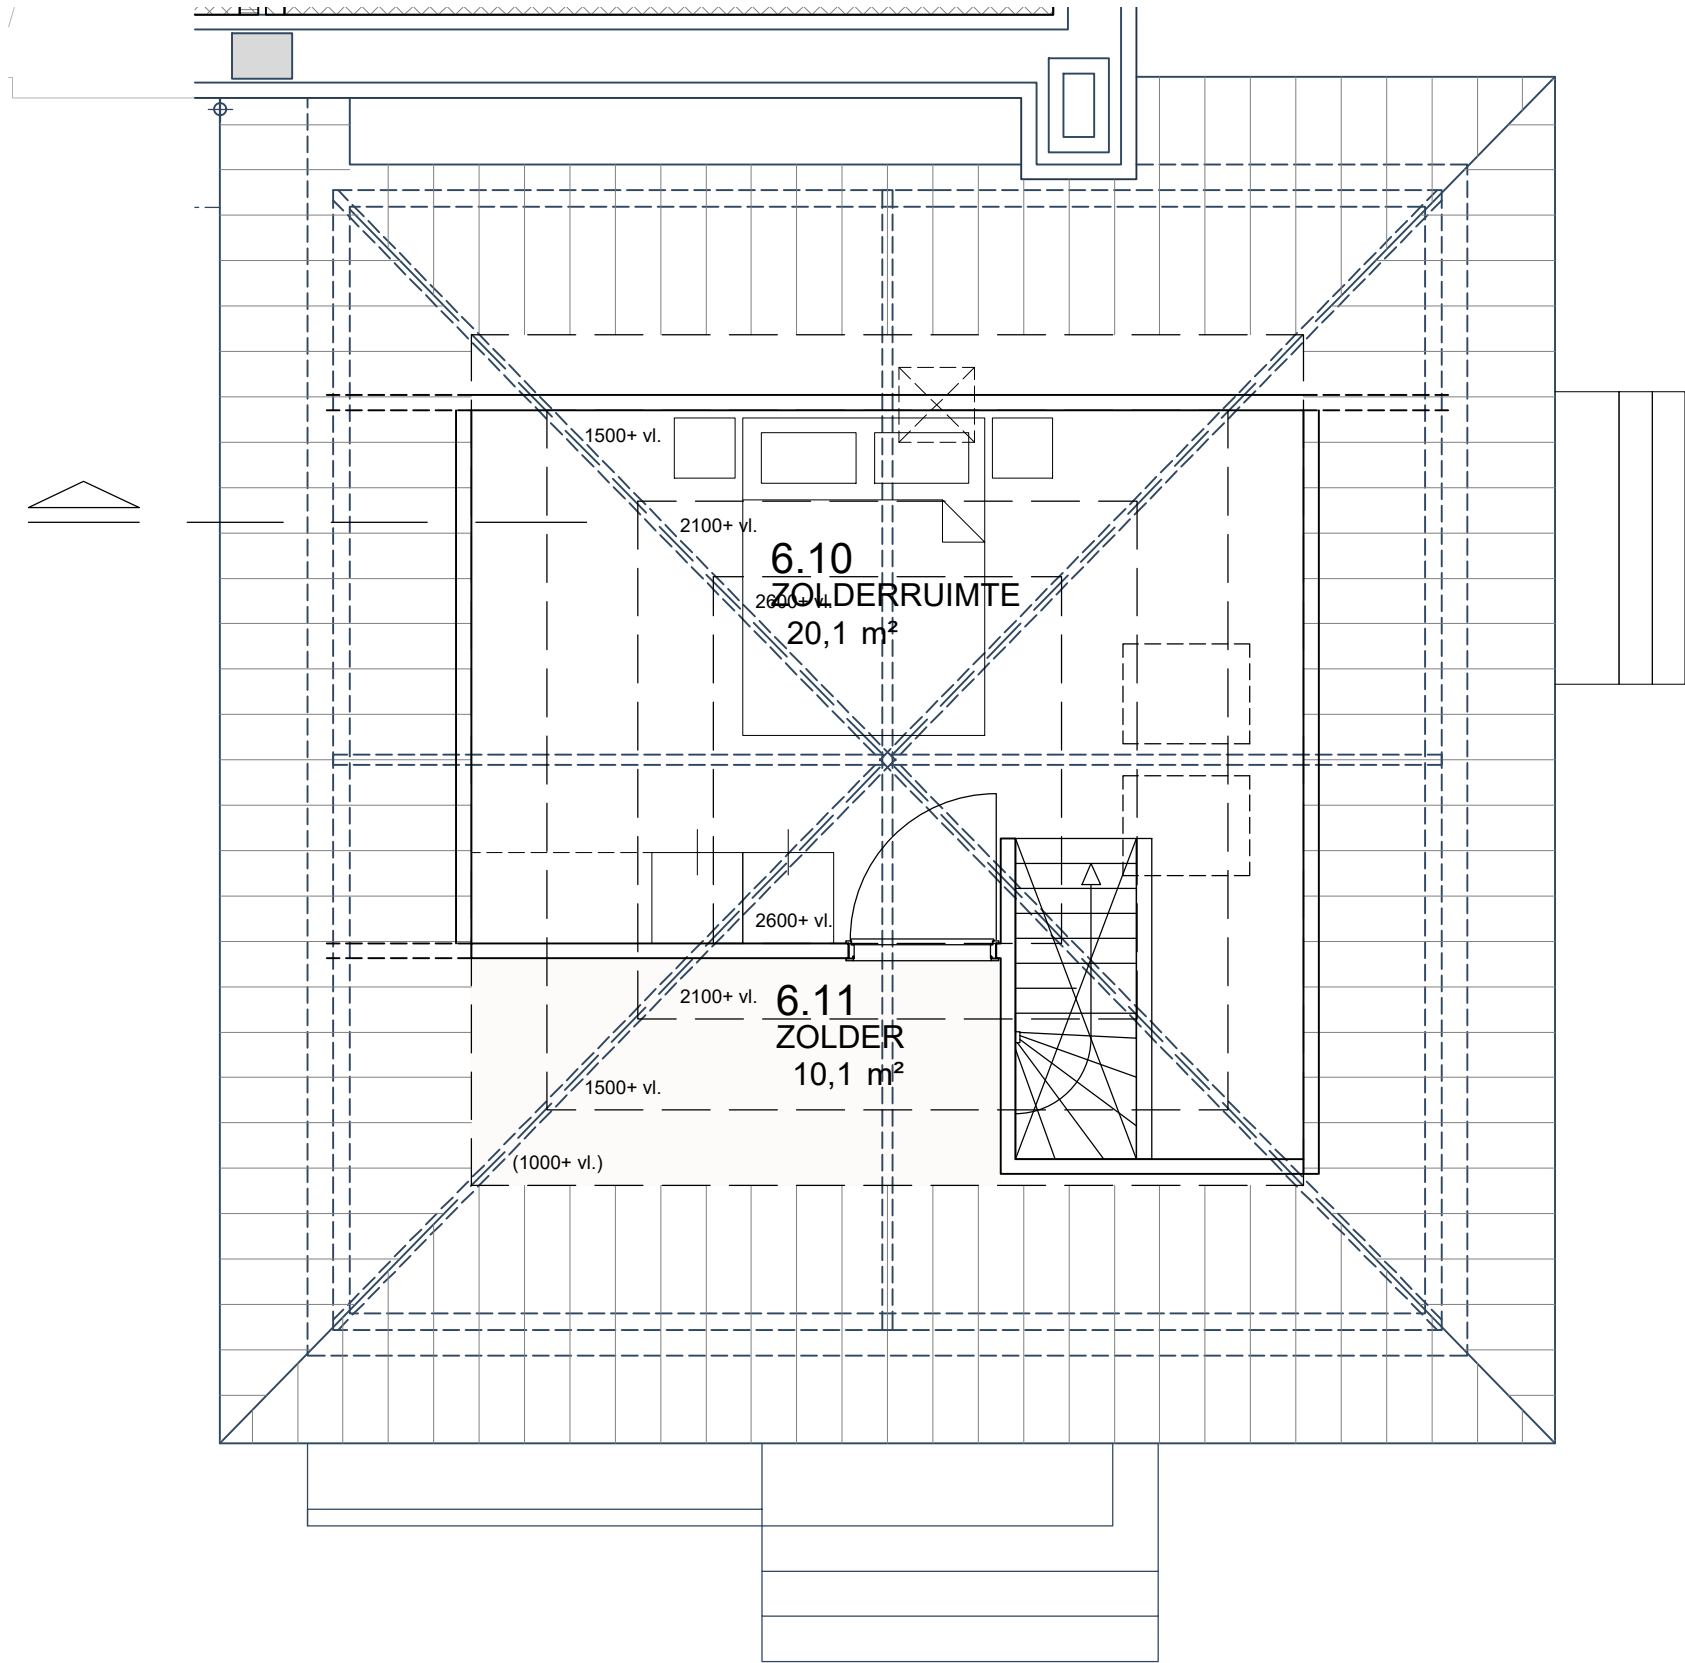


1e Verdieping


De op de plattegronden weergegeven oppervlaktetaten zijn gemeten op vloerniveau

Aangegeven zijn de afbouw mogelijkheden die door de koper in eigen beheer te realiseren zijn

○— Loze elektradoos, welke door koper kan worden bedraad

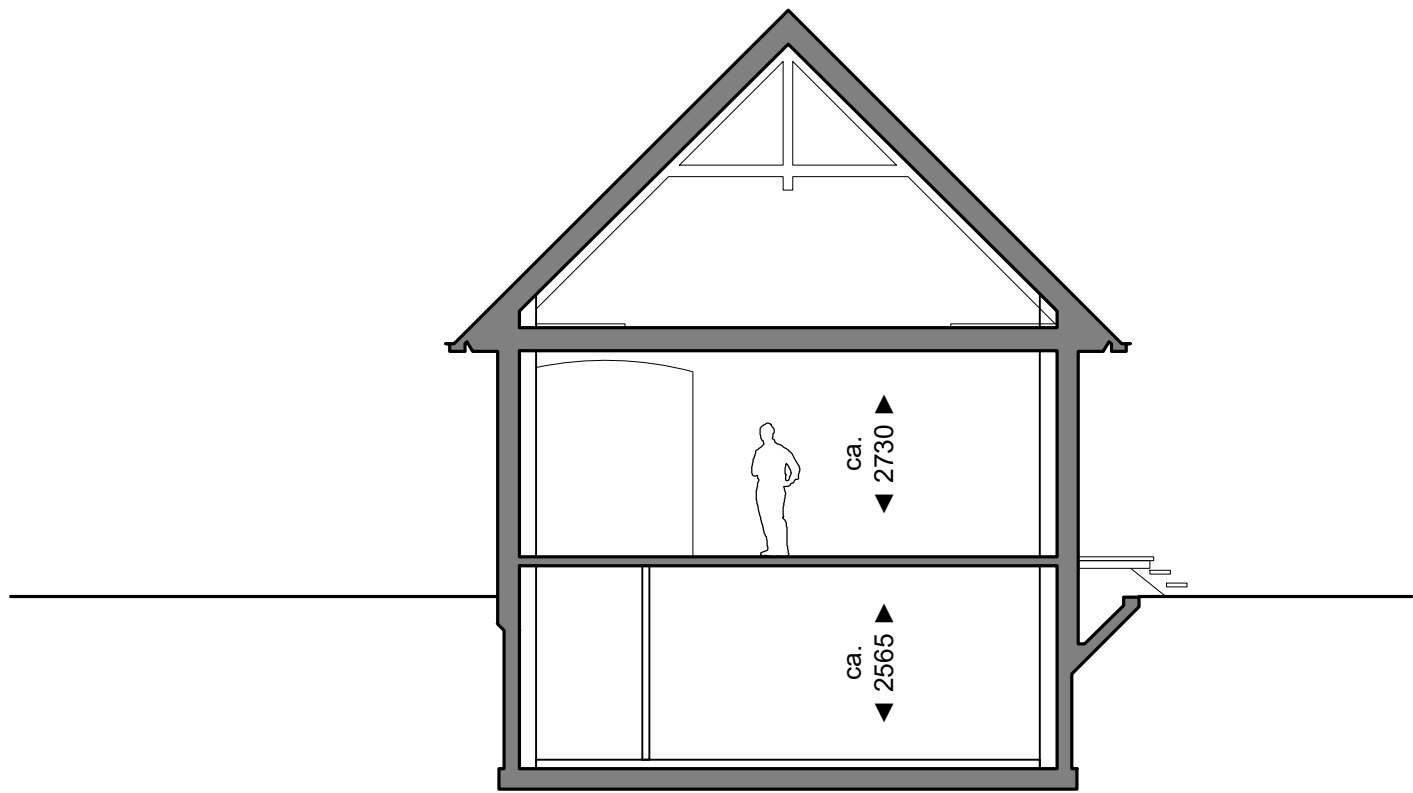

Principedoorsnede woning 6

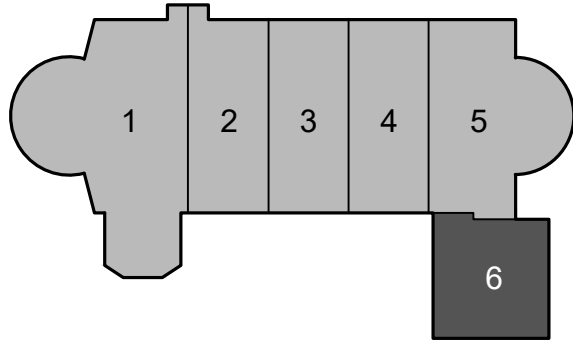


Disclaimer

Deze tekening is met zorg door ons vervaardigd. Desondanks zijn eventuele kleine (maat)afwijkingen en/of wijzigingen en eventuele zet- en drukfouten voorbehouden.

De op tekening aangegeven maatvoeringen zijn in millimeters, excl. (wand-)afwerkingen en kunnen in de praktijk afwijken.

De plattegronden zijn qua maatvoering niet geschikt voor opdrachten door koper aan derden.

Kleine wijzigingen ivm verdere uitwerking eveneens voorbehouden.

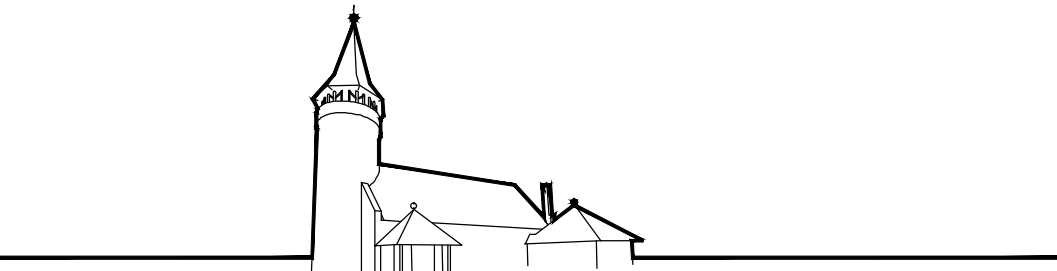


ST. JOZEFKERK


Project: Herbestemming voormalige RK-kerk tot woningen, Kerkstraat 1 te Luttelgeest

Verkooptekening: Woning 6 (afbouw mogelijkheden koper)

Datum tekening: 19-05-2025


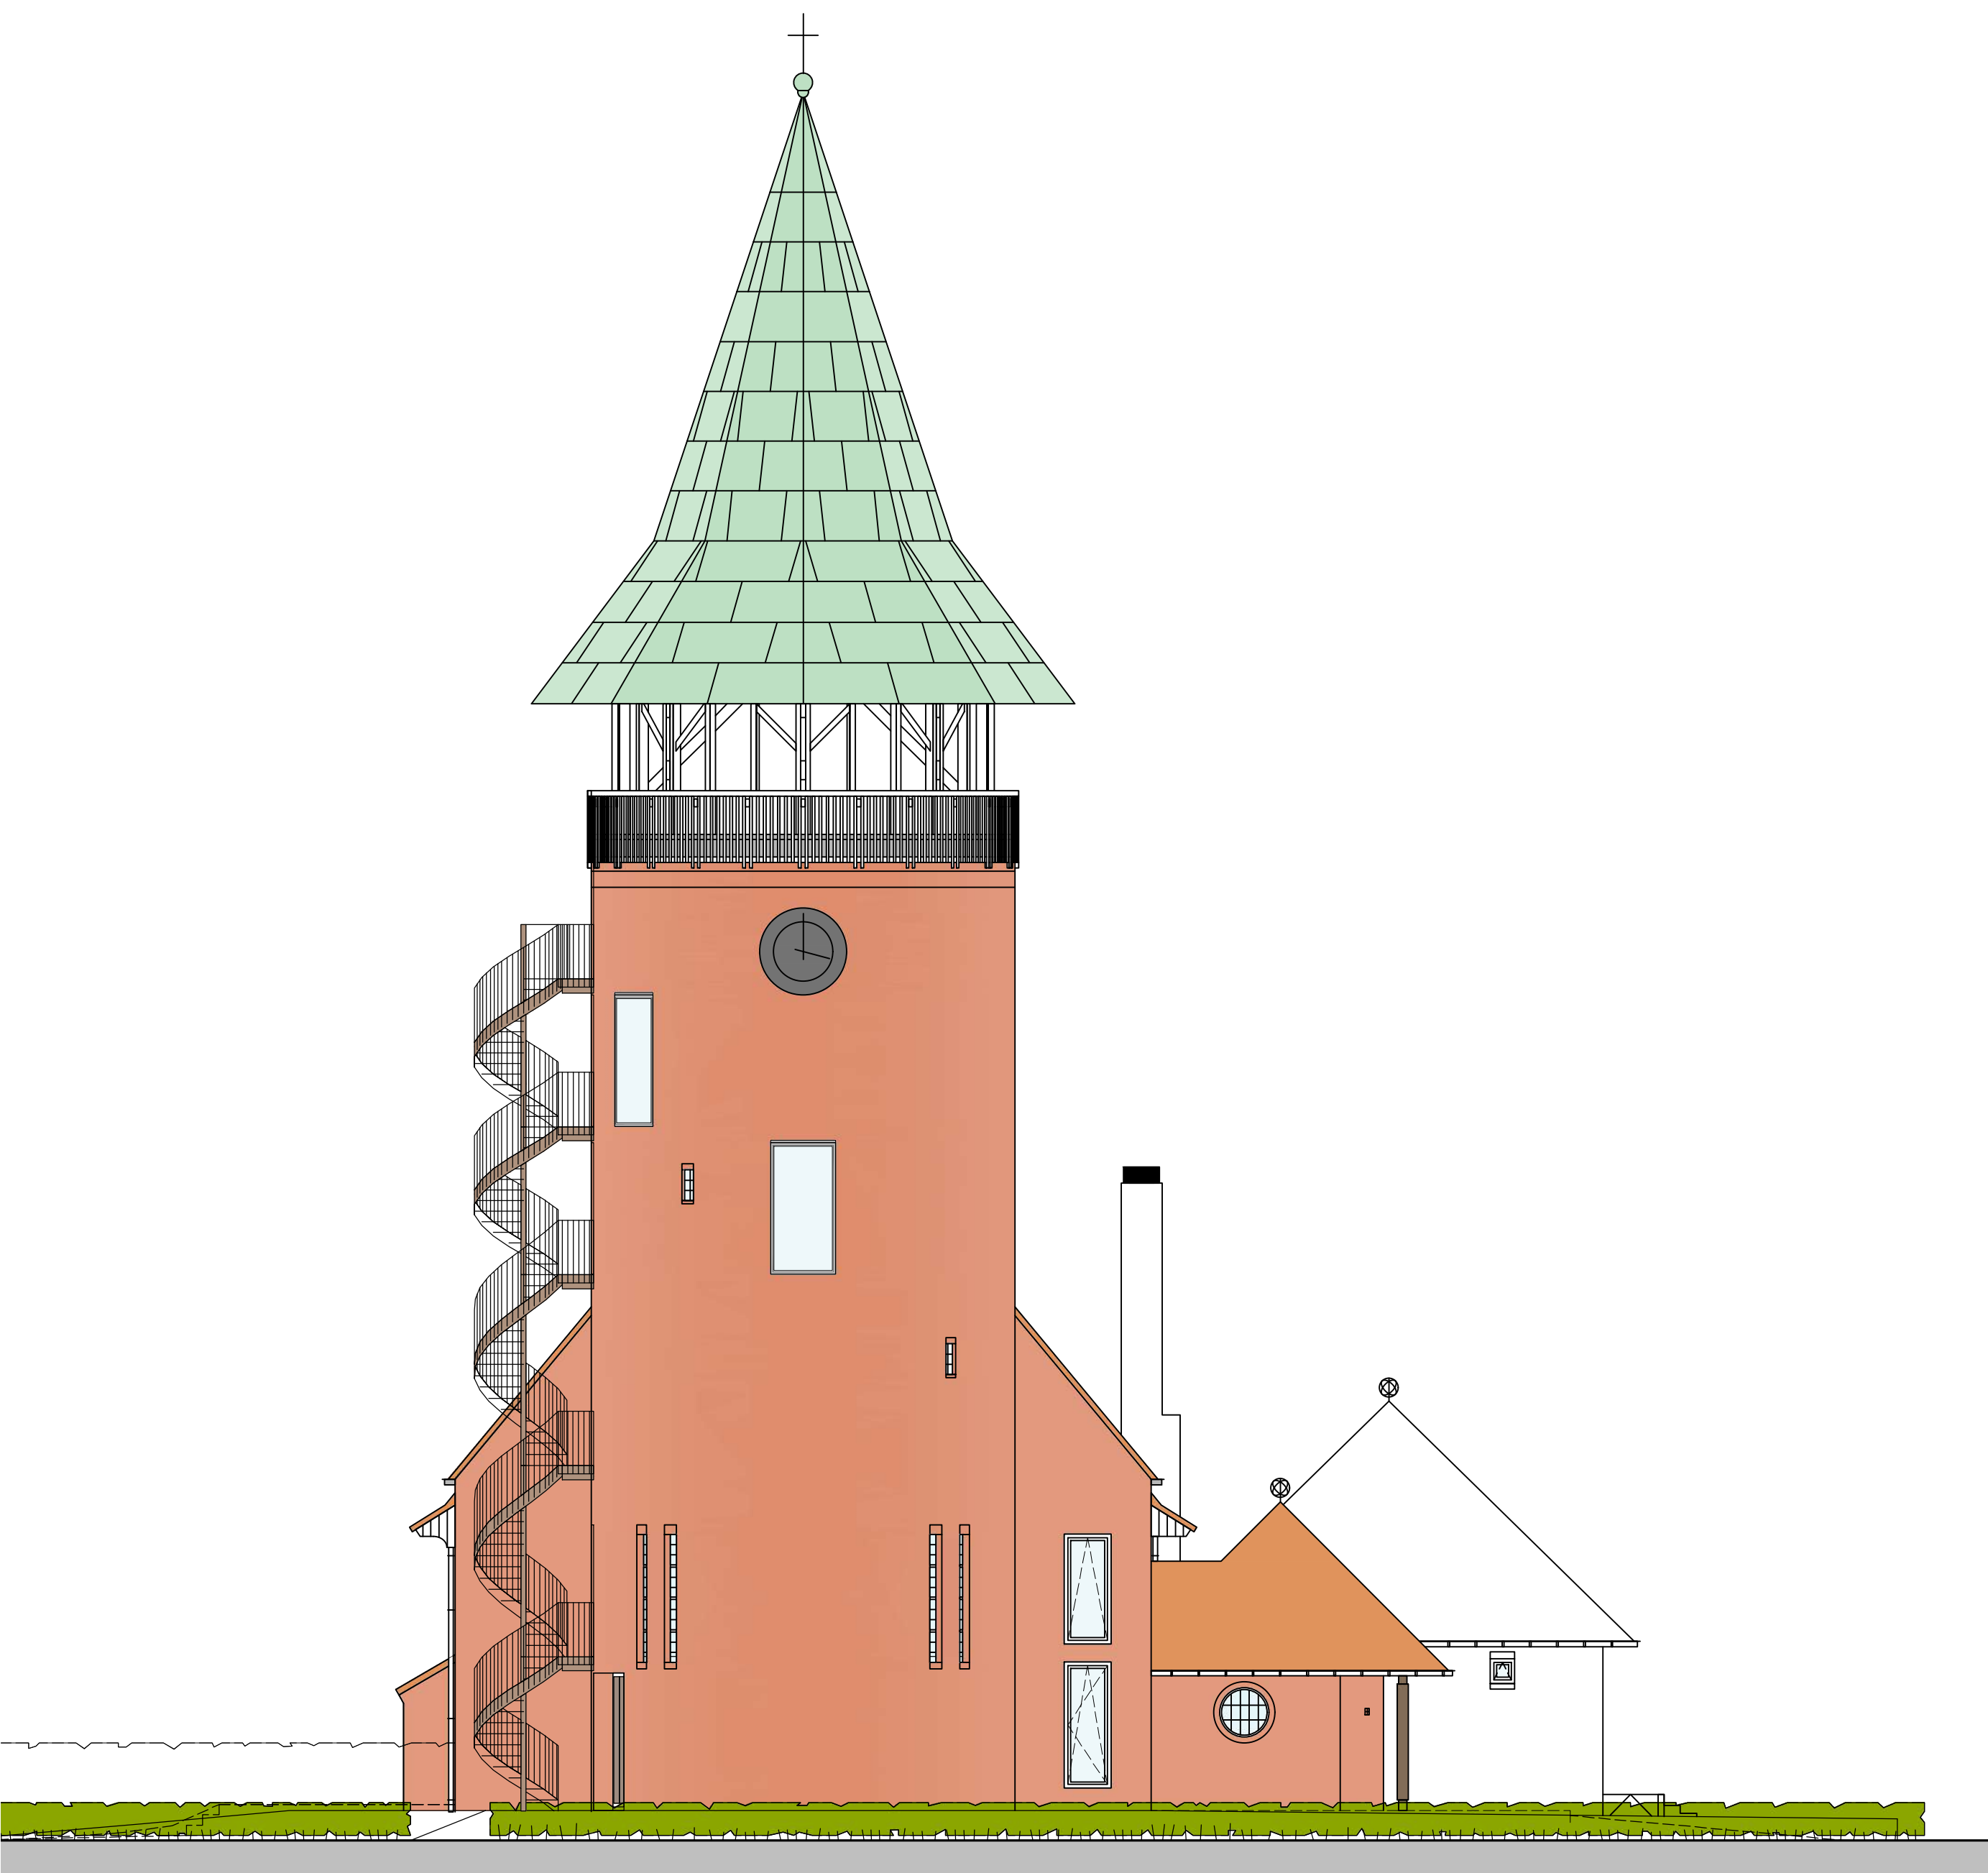


Westgevel

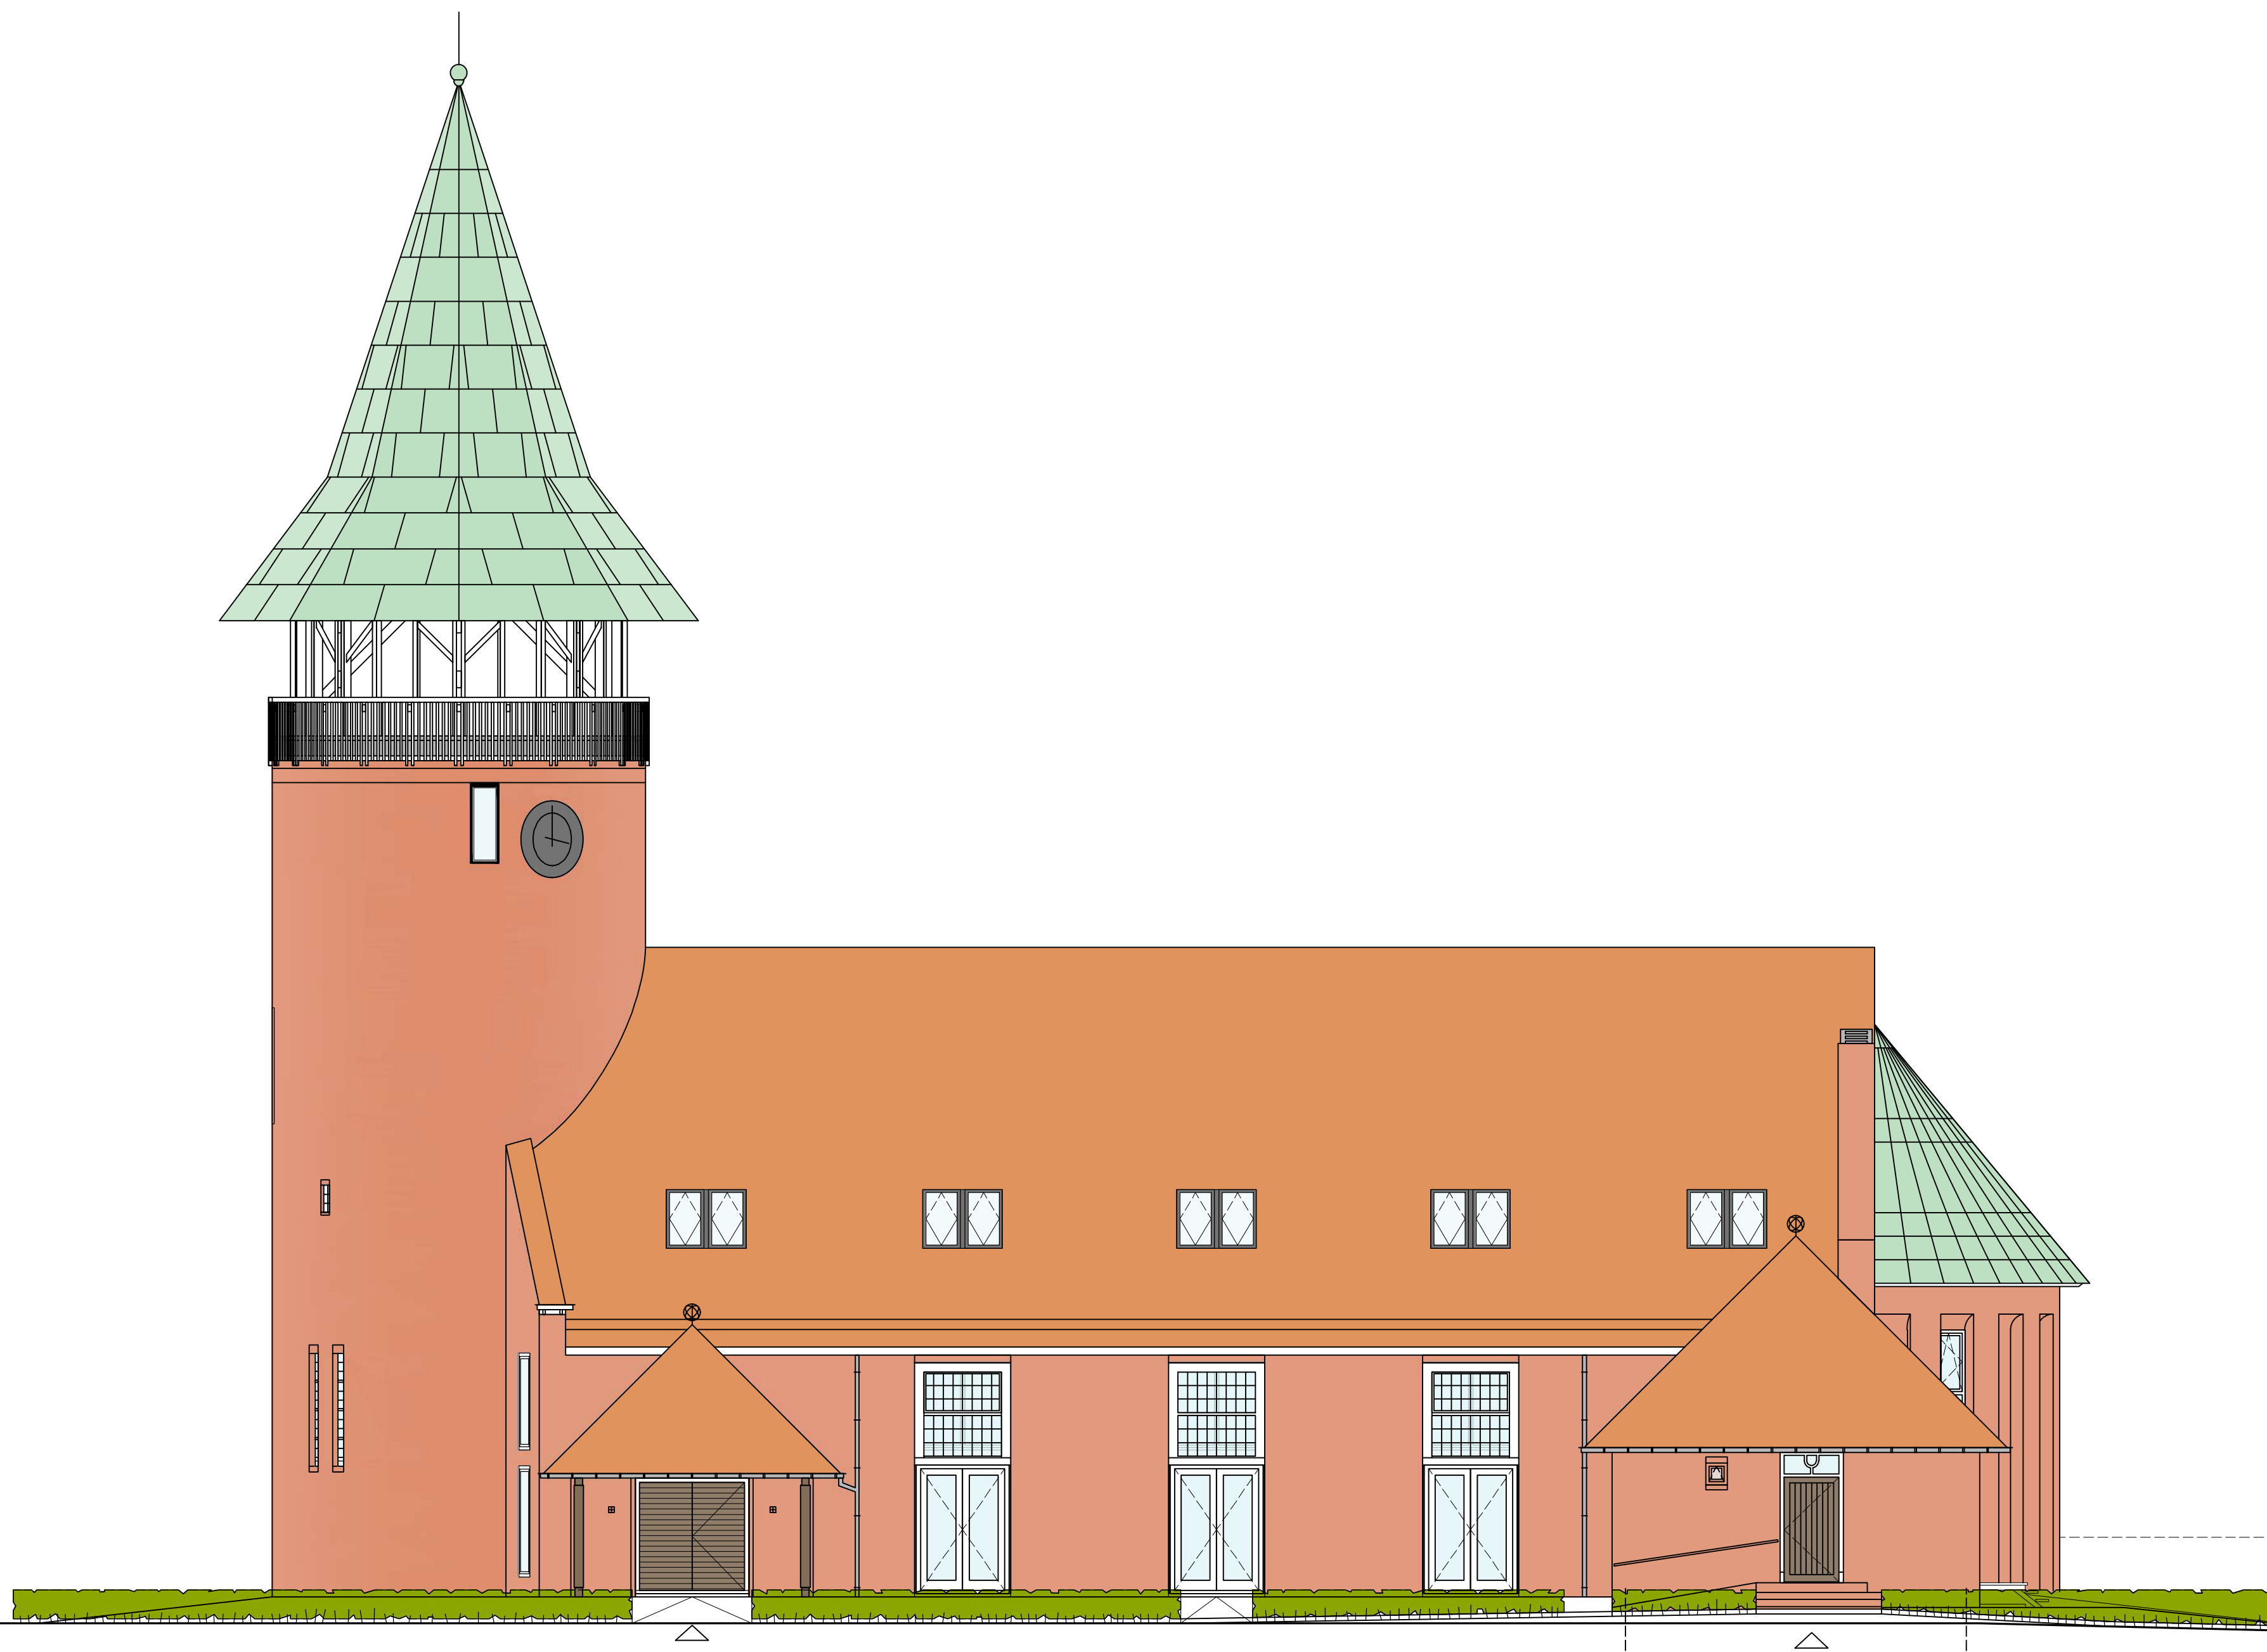

Zuidgevel


Disclaimer
Deze tekening is met zorg door ons vervaardigd. Desondanks zijn eventuele kleine (maat)afwijkingen en/of wijzigingen en eventuele zet- en drukfouten voorbehouden.
De op tekening aangegeven maatvoeringen zijn in millimeters, excl. (wand-)afwerkingen en kunnen in de praktijk afwijken.
De plattegronden zijn qua maatvoering niet geschikt voor opdrachten door koper aan derden.
Kleine wijzigingen ivm verdere uitwerking eveneens voorbehouden.

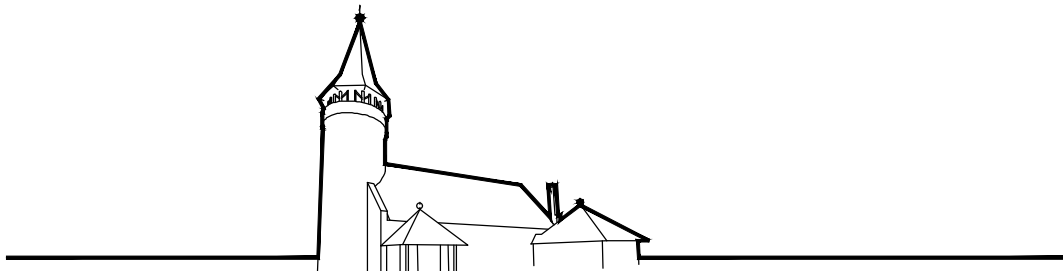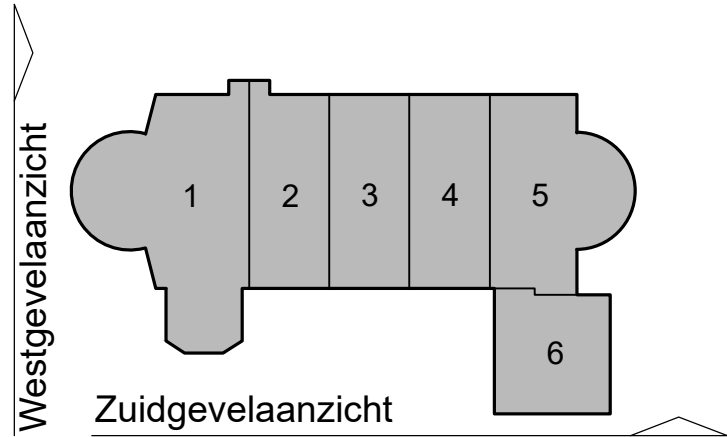


ST. JOZEFKERK

Project: Herbestemming voormalige RK-kerk tot woningen, Kerkstraat 1 te Luttelgeest
Verkoopstekening: Gevels (blad 1/2) (afbouwmogelijkheden koper)
Datum tekening: 19-05-2025



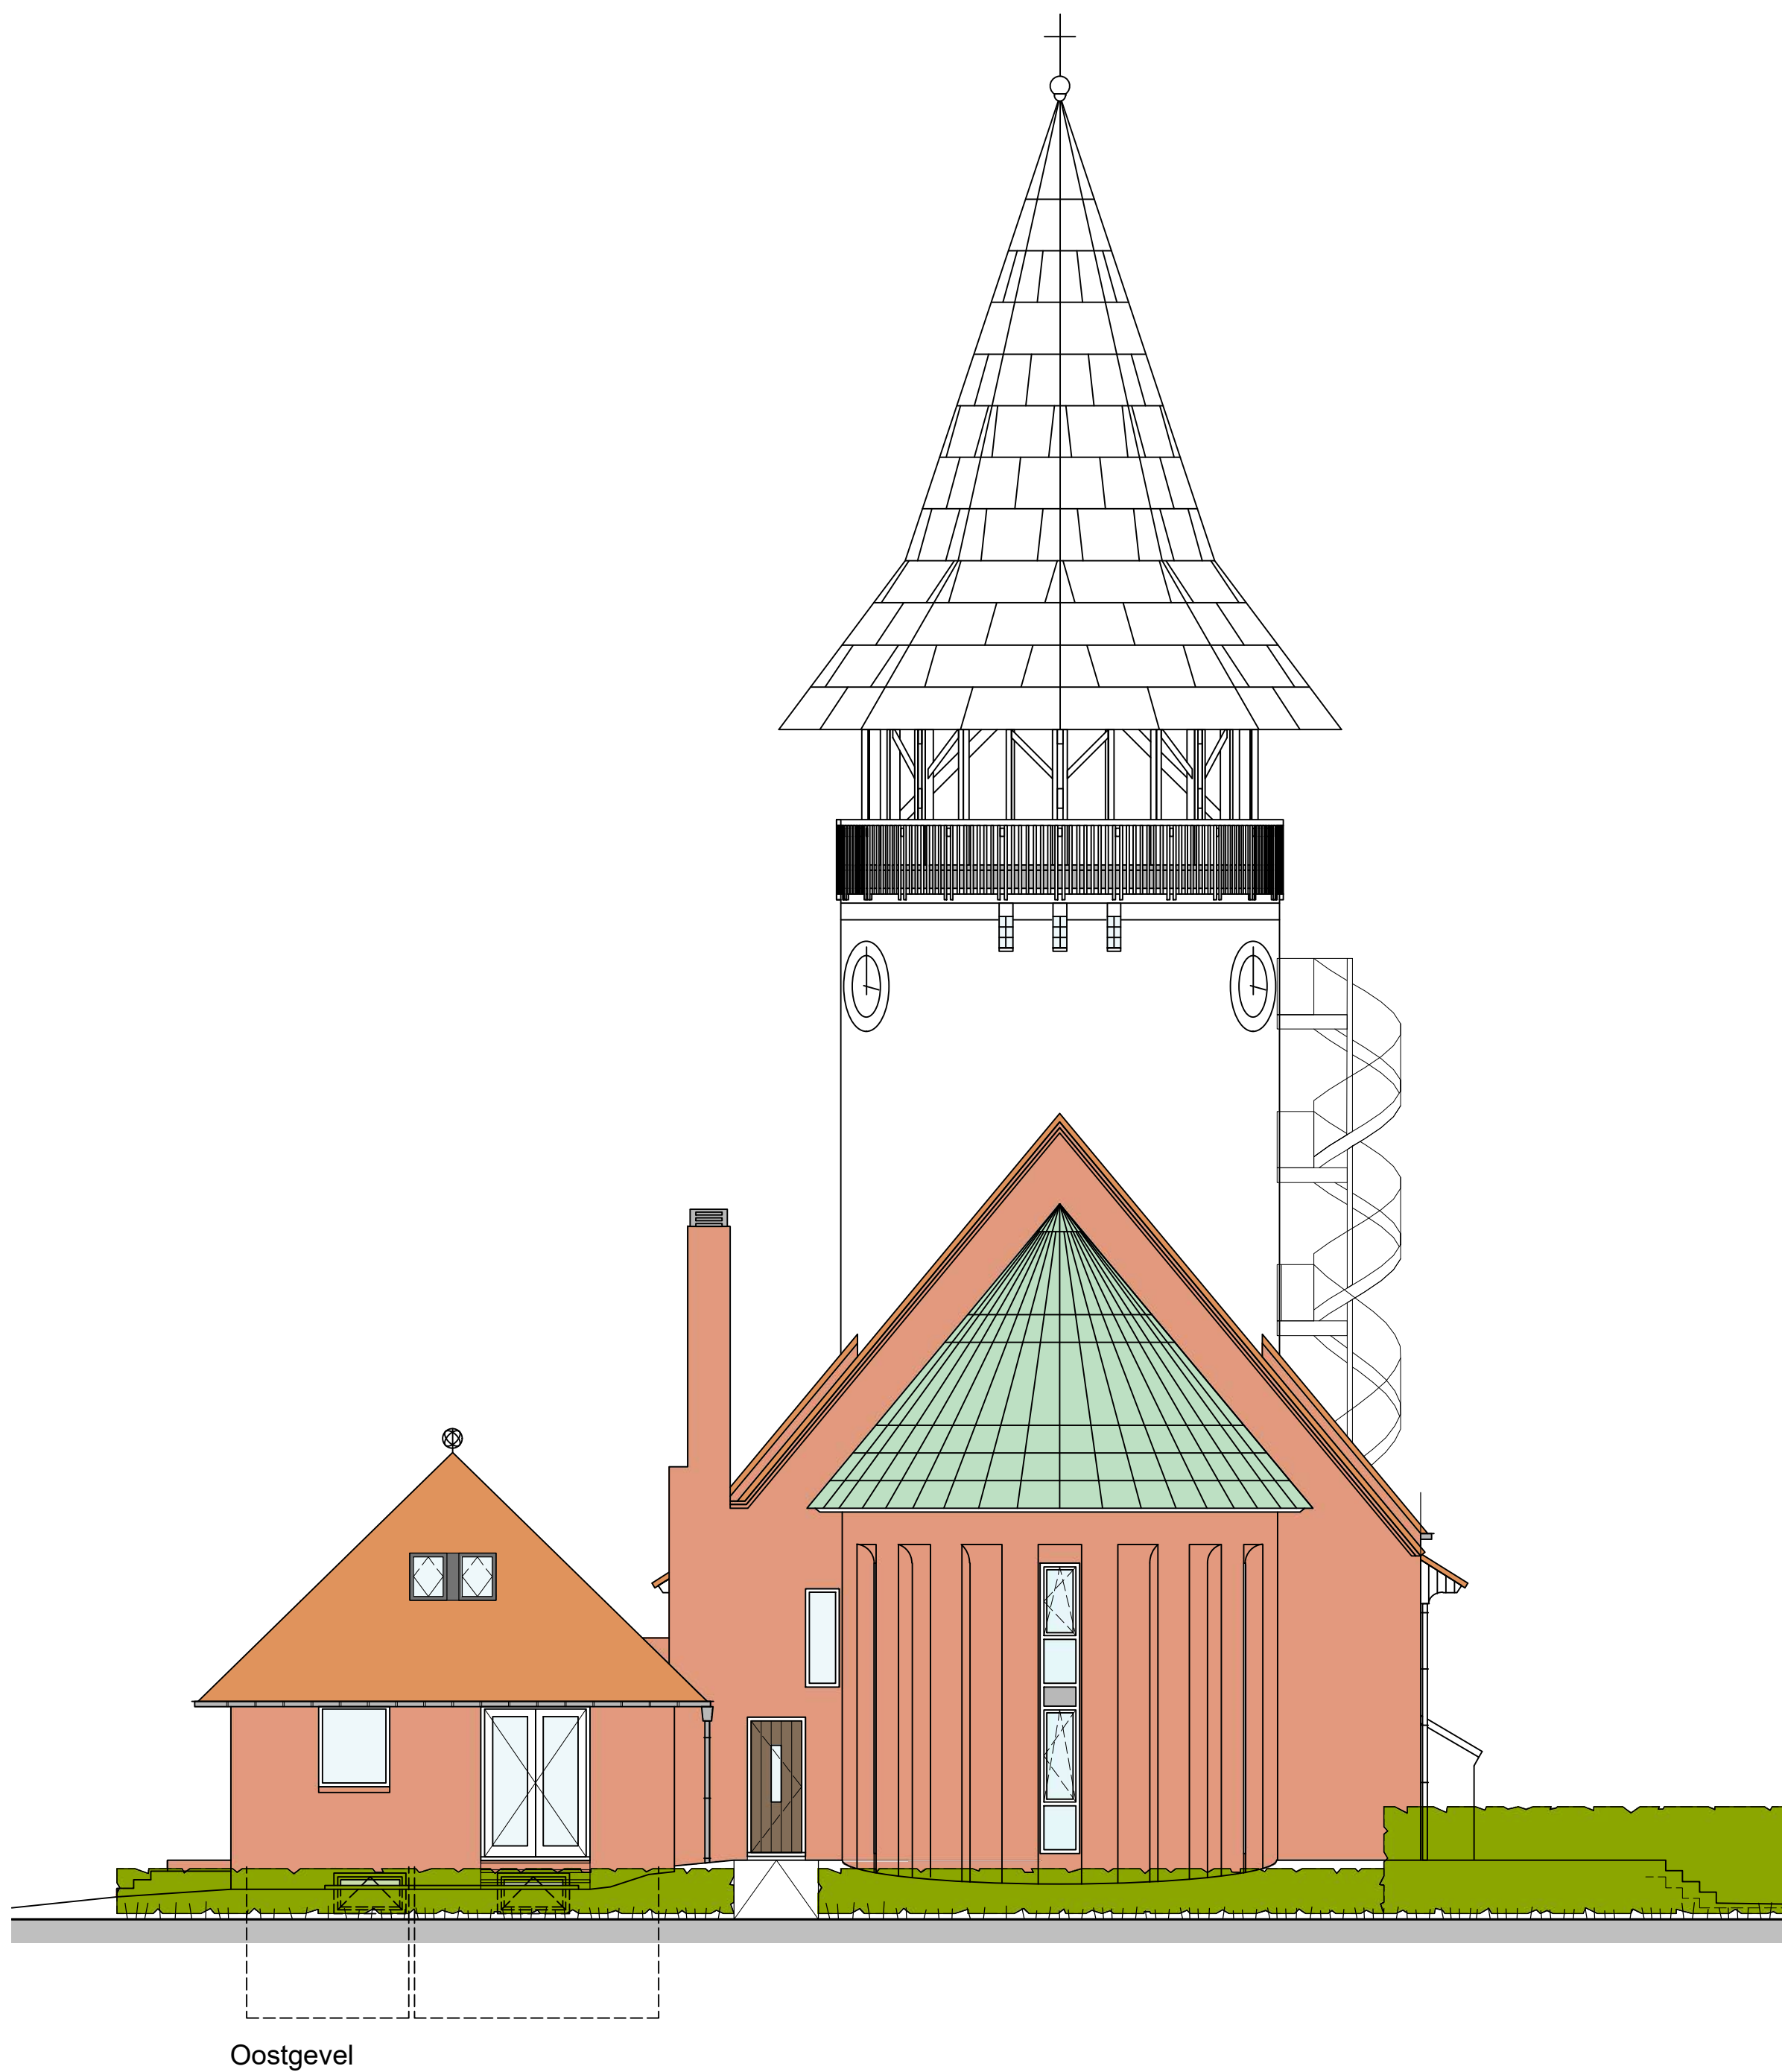

Disclaimer
Deze tekening is met zorg door ons vervaardigd. Desondanks zijn eventuele kleine (maat)afwijkingen en/of wijzigingen en eventuele zet- en drukfouten voorbehouden.
De op tekening aangegeven maatvoeringen zijn in millimeters, excl. (wand-)afwerkingen en kunnen in de praktijk afwijken.
De plattegronden zijn qua maatvoering niet geschikt voor opdrachten door koper aan derden.
Kleine wijzigingen ivm verdere uitwerking eveneens voorbehouden.

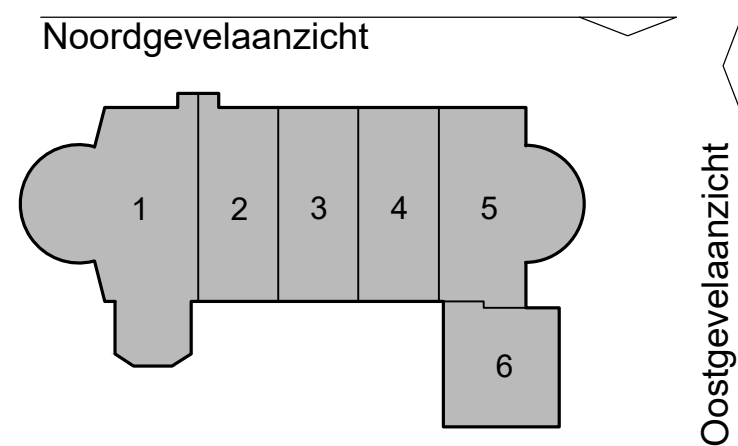

Project: Herbestemming voormalige RK-kerk tot woningen, Kerkstraat 1 te Luttelgeest
Verkooptekening: Gevels (blad 2/2) (afbouw mogelijkheden koper)
Datum tekening: 19-05-2025

