




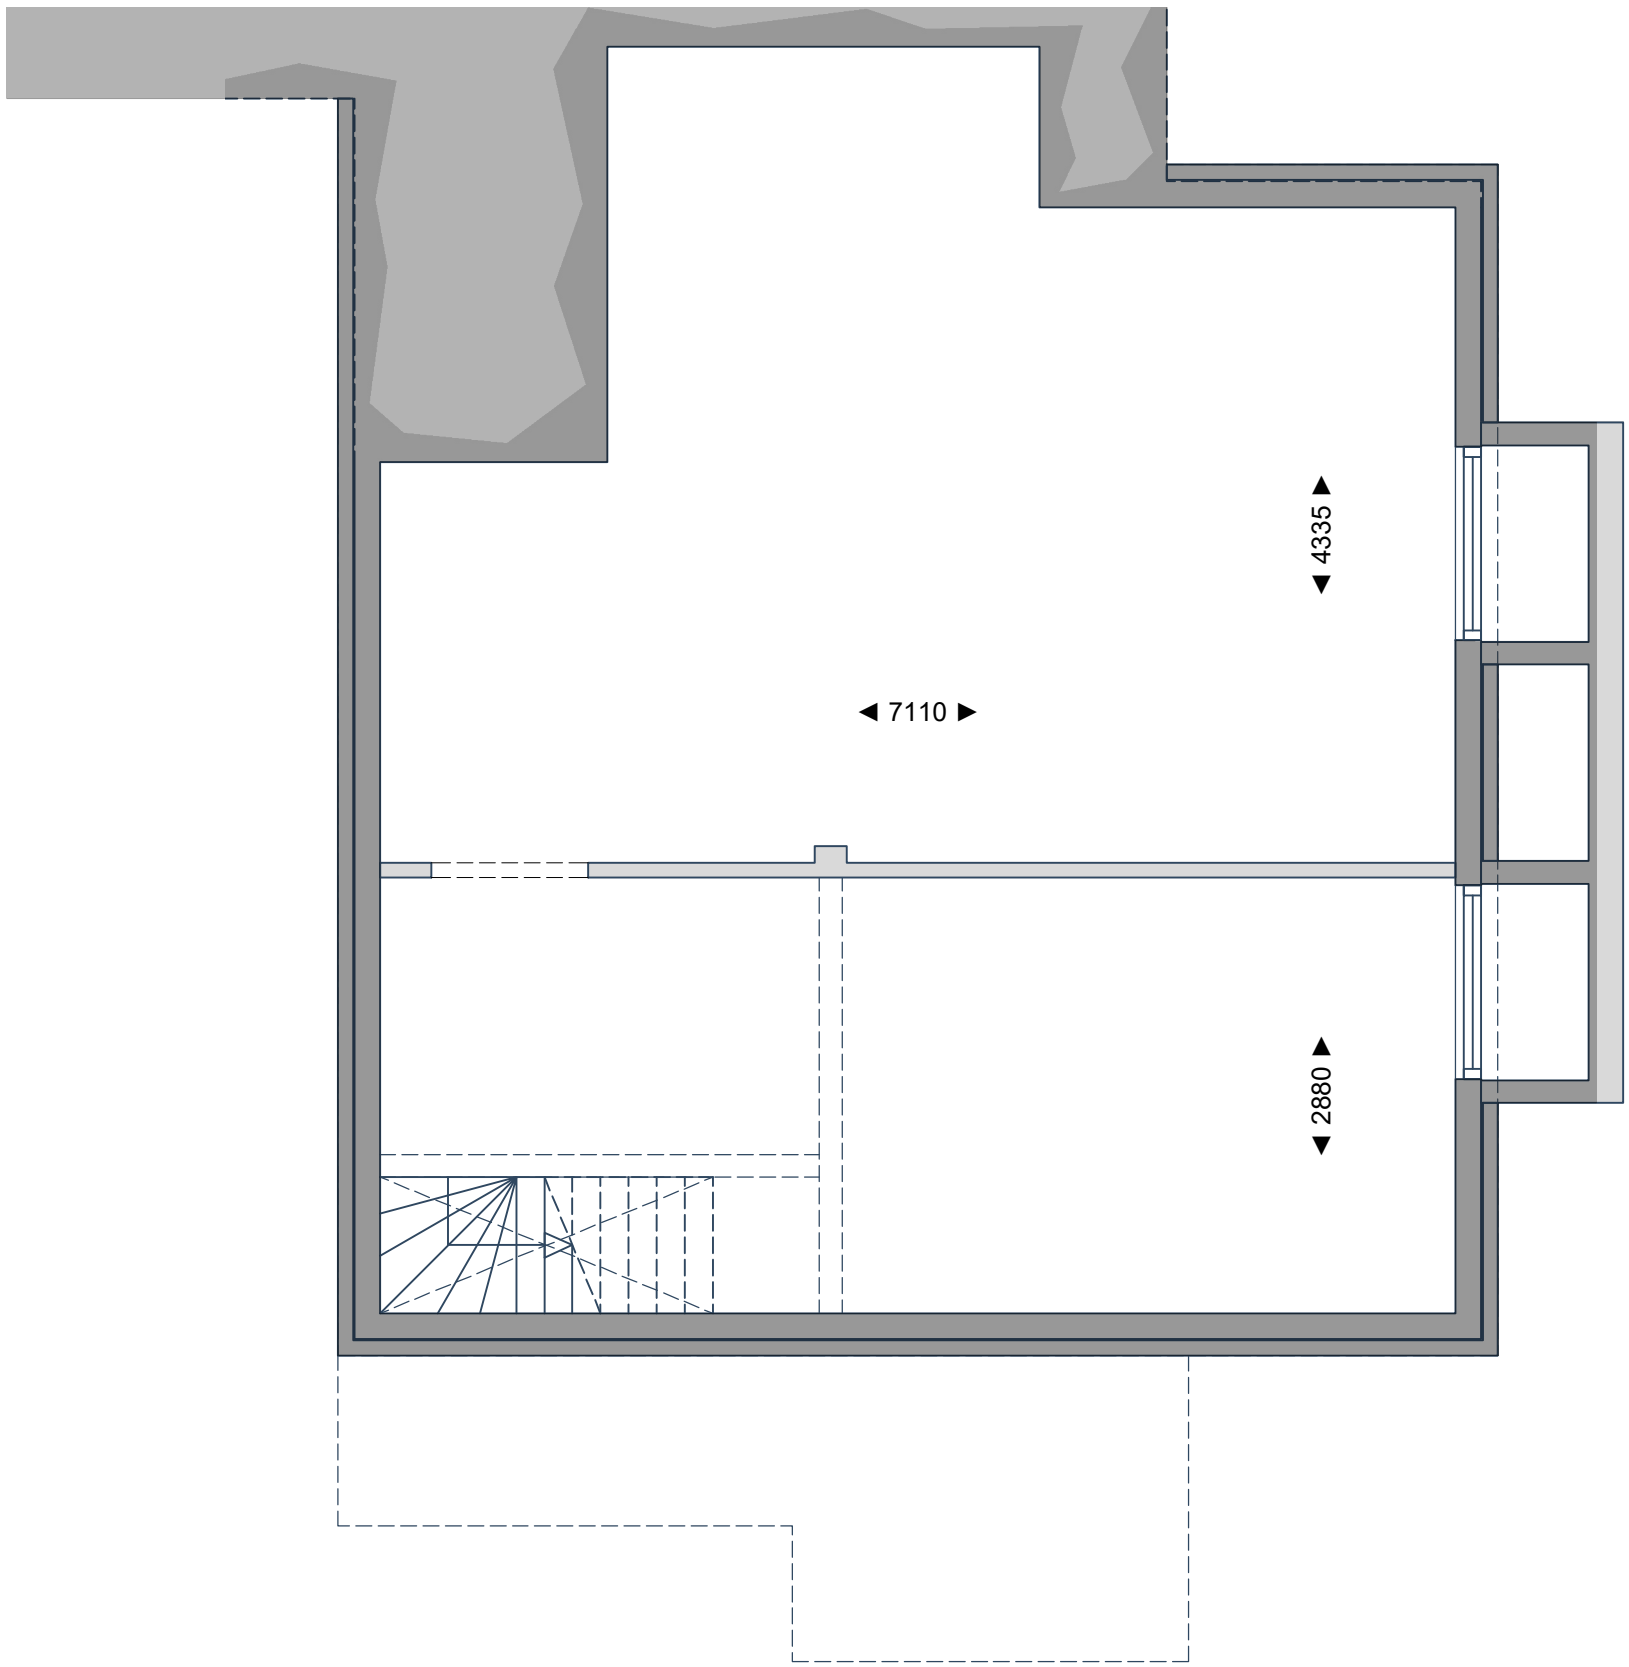

Kelder

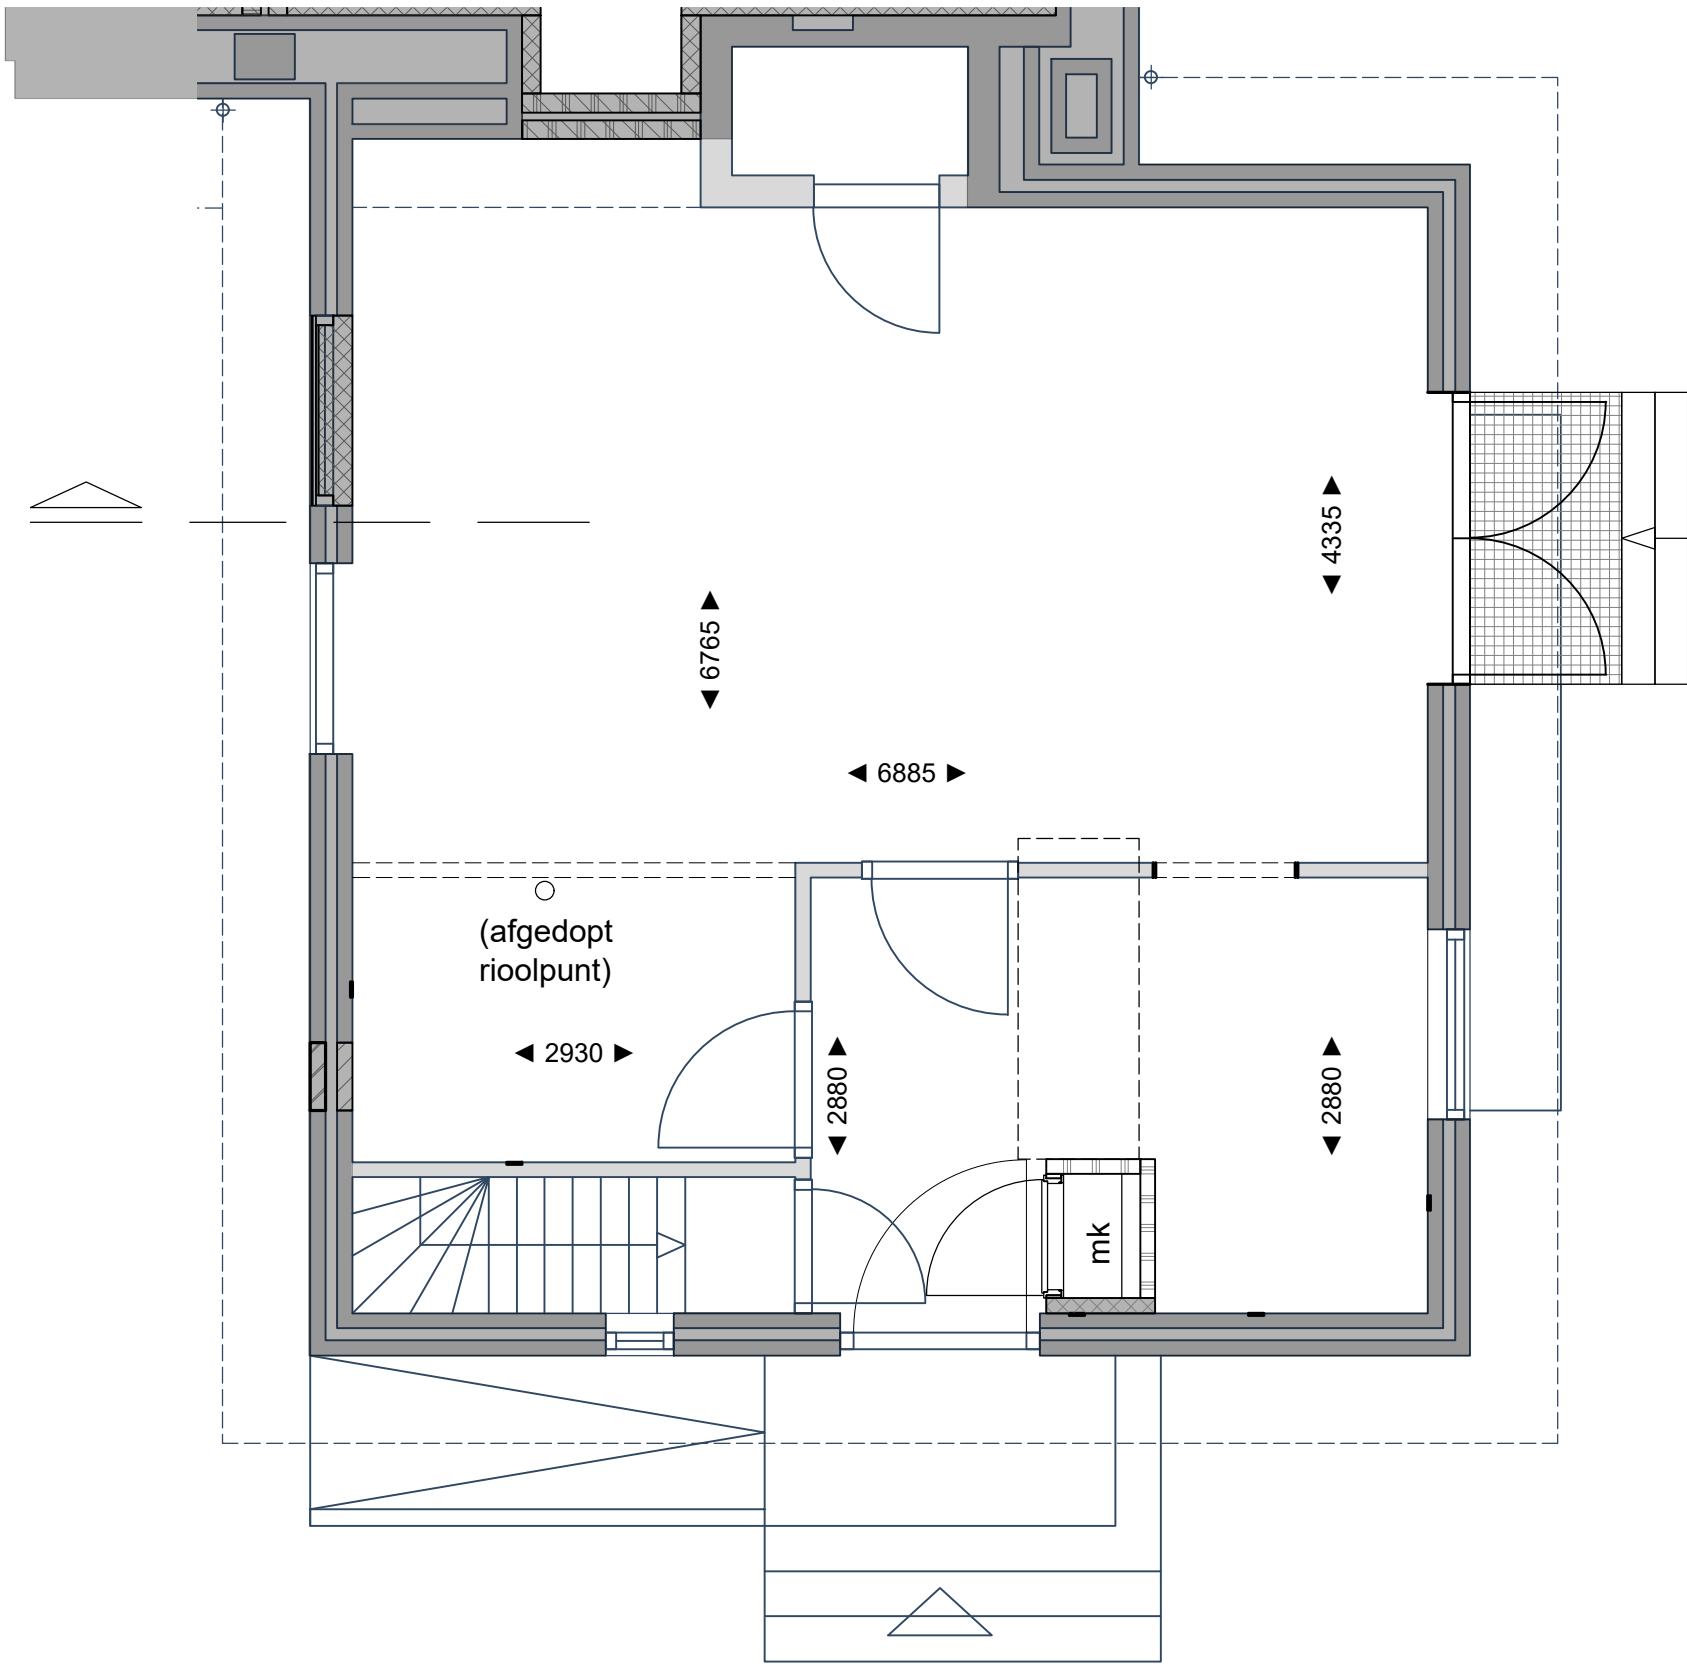


Begane grond

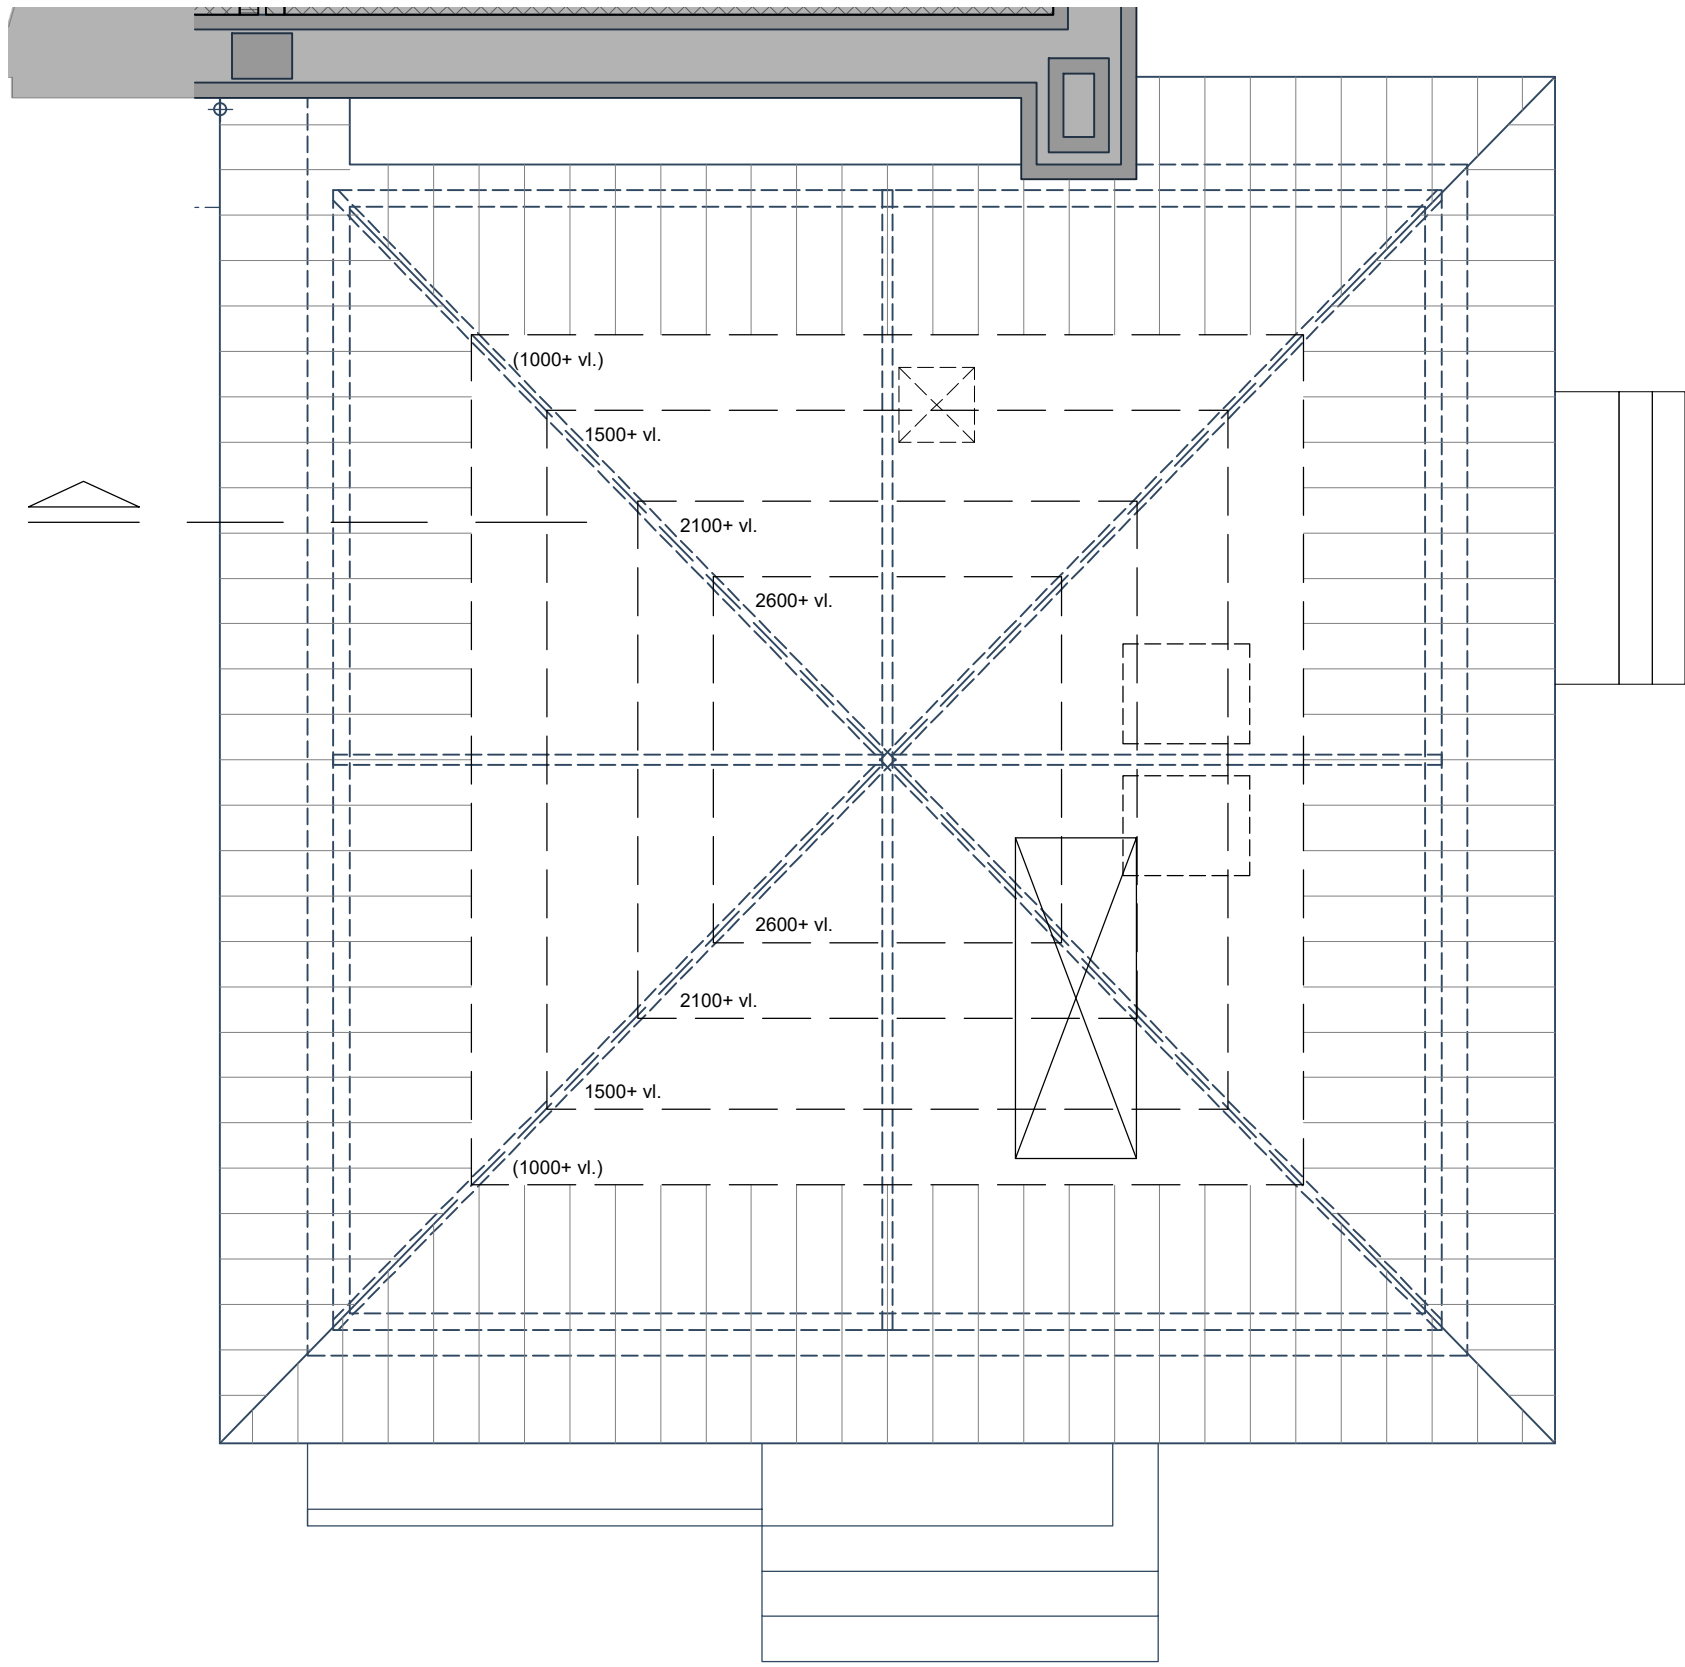


1^e Verdieping

De op de plattegronden weergegeven oppervlaktetaten zijn gemeten op vloerniveau

○— Loze elektrodoos, welke door koper kan worden bedraad

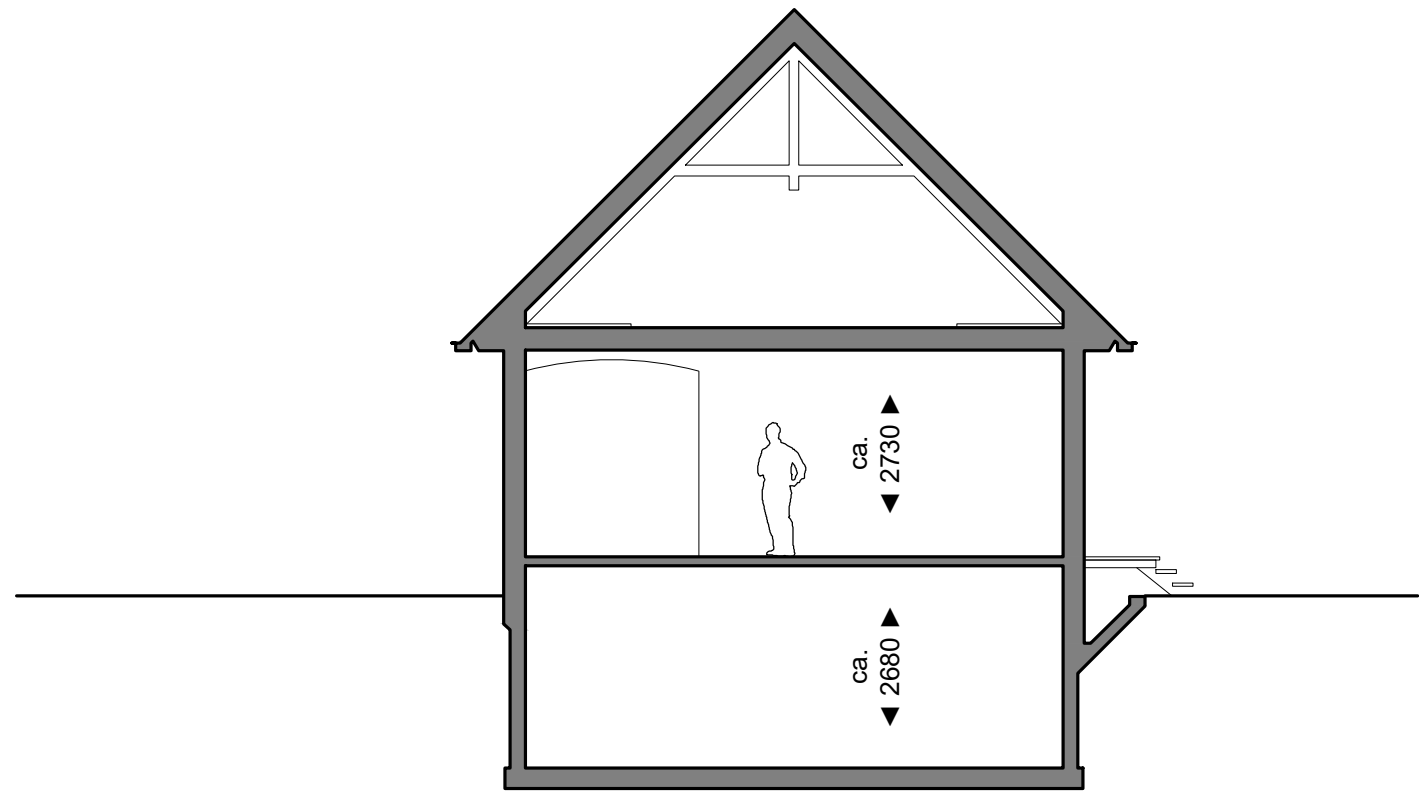

Principeddoorsnede woning 6

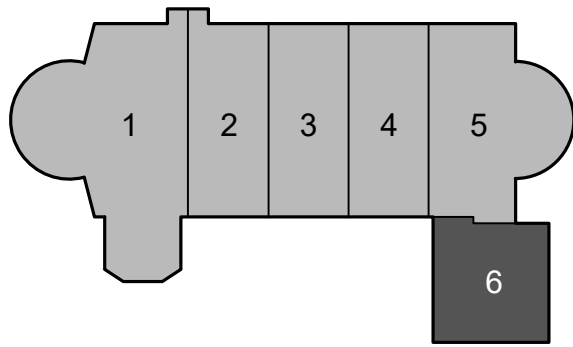


Disclaimer

Deze tekening is met zorg door ons vervaardigd. Desondanks zijn eventuele kleine (maat)afwijkingen en/of wijzigingen en eventuele zet- en drukfouten voorbehouden.

De op tekening aangegeven maatvoeringen zijn in millimeters, excl. (wand-)afwerkingen en kunnen in de praktijk afwijken.

De plattegronden zijn qua maatvoering niet geschikt voor opdrachten door koper aan derden.

Kleine wijzigingen ivm verdere uitwerking eveneens voorbehouden.

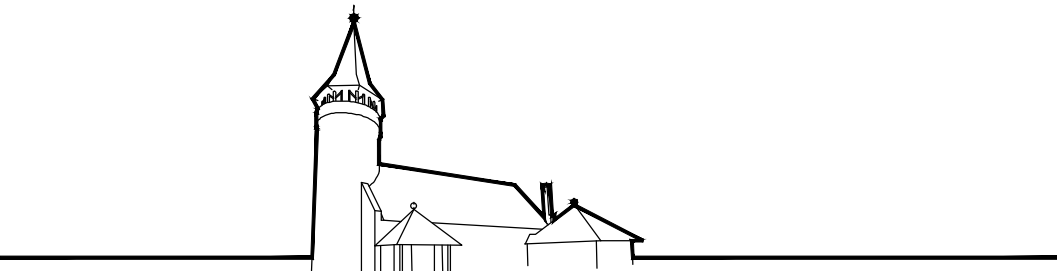

ST. JOZEFKERK

Project: Herbestemming voormalige RK-kerk tot woningen, Kerkstraat 1 te Luttelgeest

Verkooptekening: Woning 6 (casco)

Datum tekening: 05-06-2025