



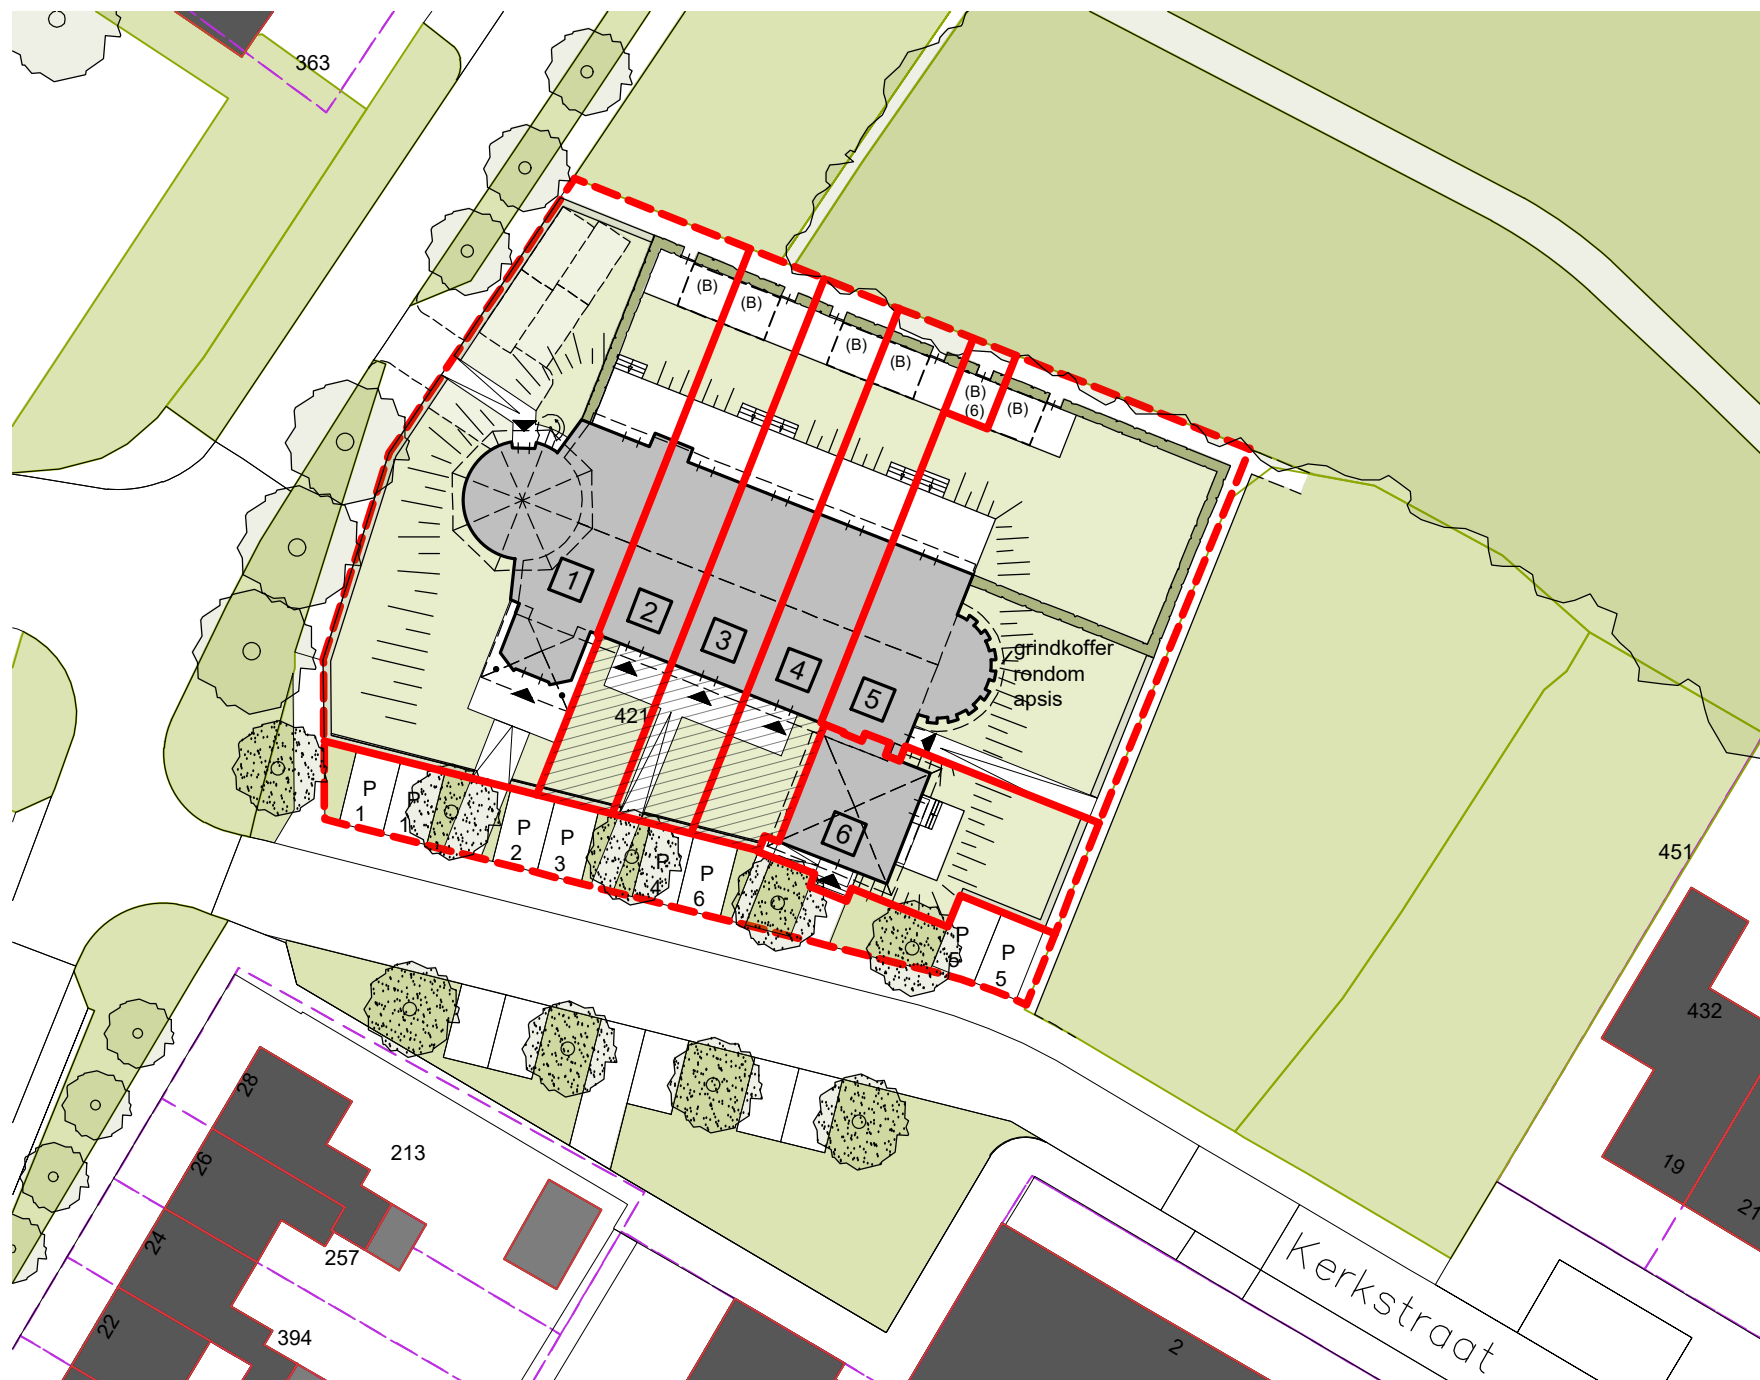


- Perceelgrens plangebied (bestaande grens)
- Perceelgrenzen (verkaveling plangebied)
- Haag, 1,8 m¹ hoog (beukenhaag)
- Lage, haag ca. 0,6 - 0,7 m¹ hoog
- Nieuwe bomen
- /// Collectief groen / collectieve tuin

Situatie 1:500

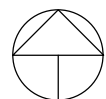


0 10 m 40 m

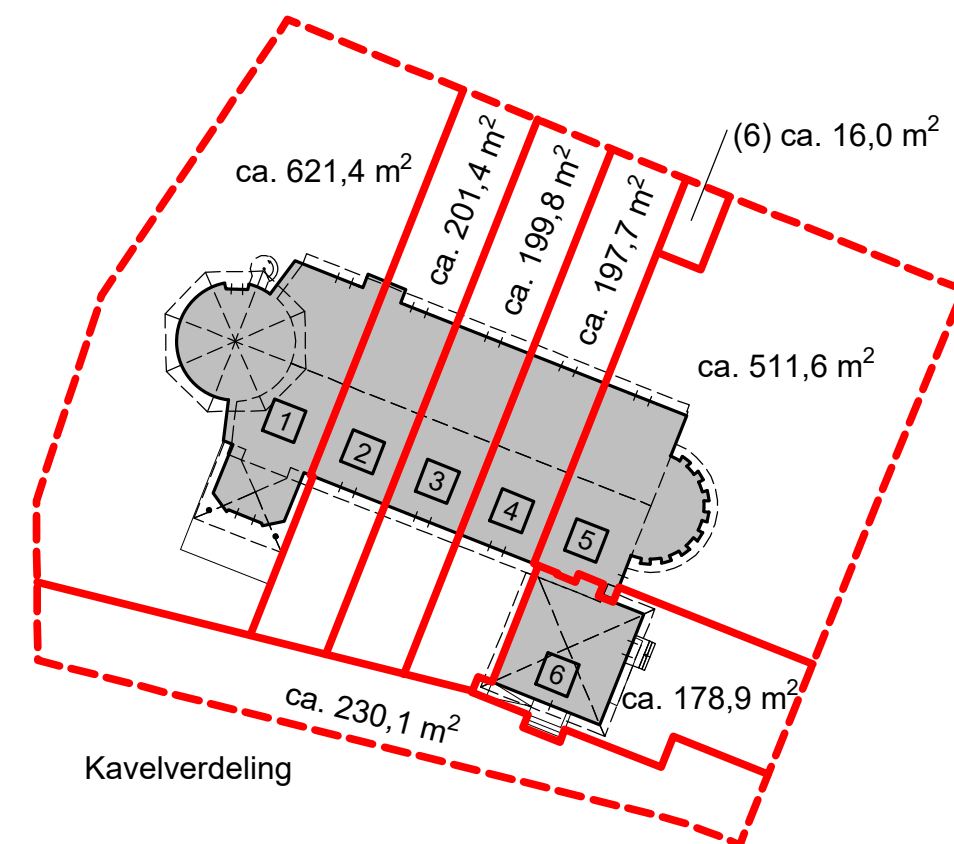

Kavelverdeling

Disclaimer

Deze tekening is met zorg door ons vervaardigd. Desondanks zijn eventuele kleine (maat)afwijkingen en/of wijzigingen en eventuele zet- en drukfouten voorbehouden.
De op tekening aangegeven maatvoeringen zijn in millimeters, excl. (wand-)afwerkingen en kunnen in de praktijk afwijken.
De plattegronden zijn qua maatvoering niet geschikt voor opdrachten door koper aan derden.
Kleine wijzigingen ivm verdere uitwerking eveneens voorbehouden.

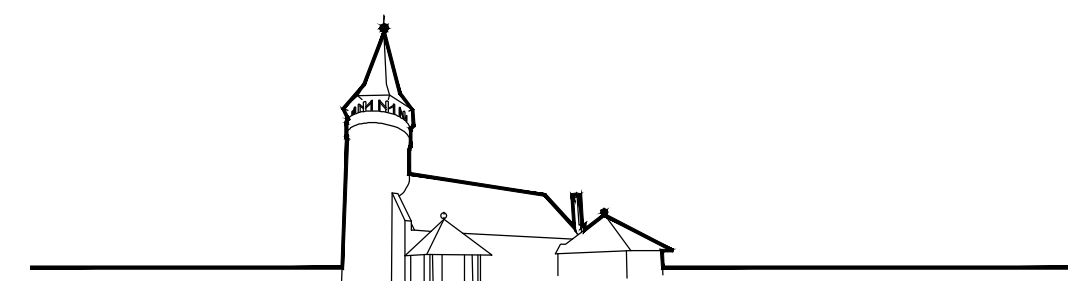

ST. JOZEFKERK

Project: Herbestemming voormalige RK-kerk tot woningen, Kerkstraat 1 te Luttelgeest
Verkooptekening: Situatie
Datum tekening: 23-05-2025