

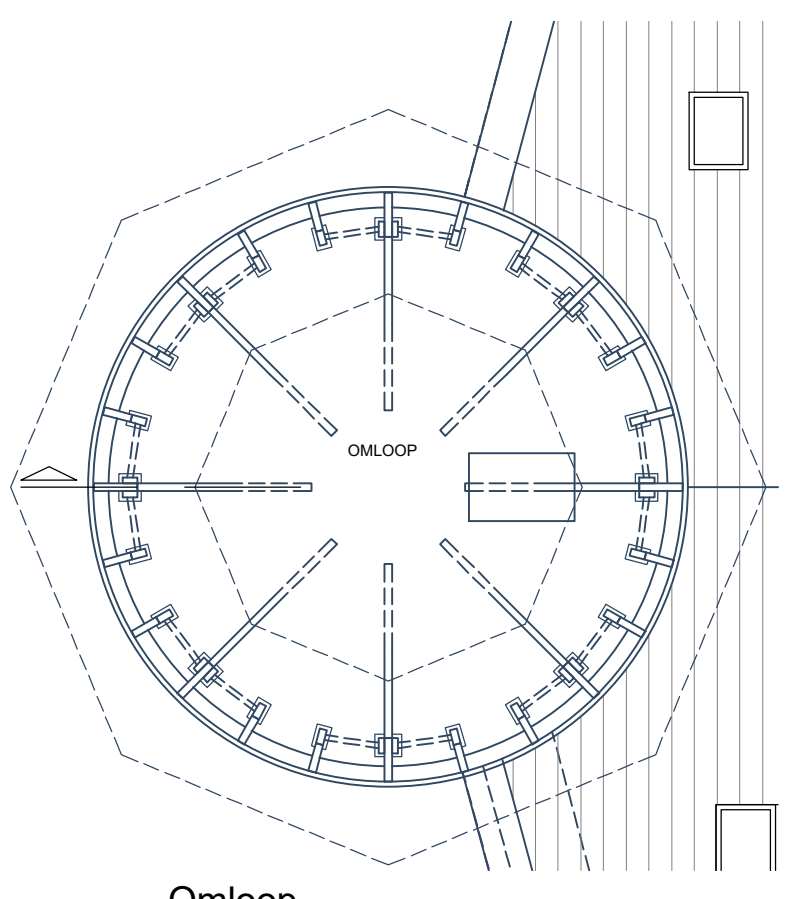
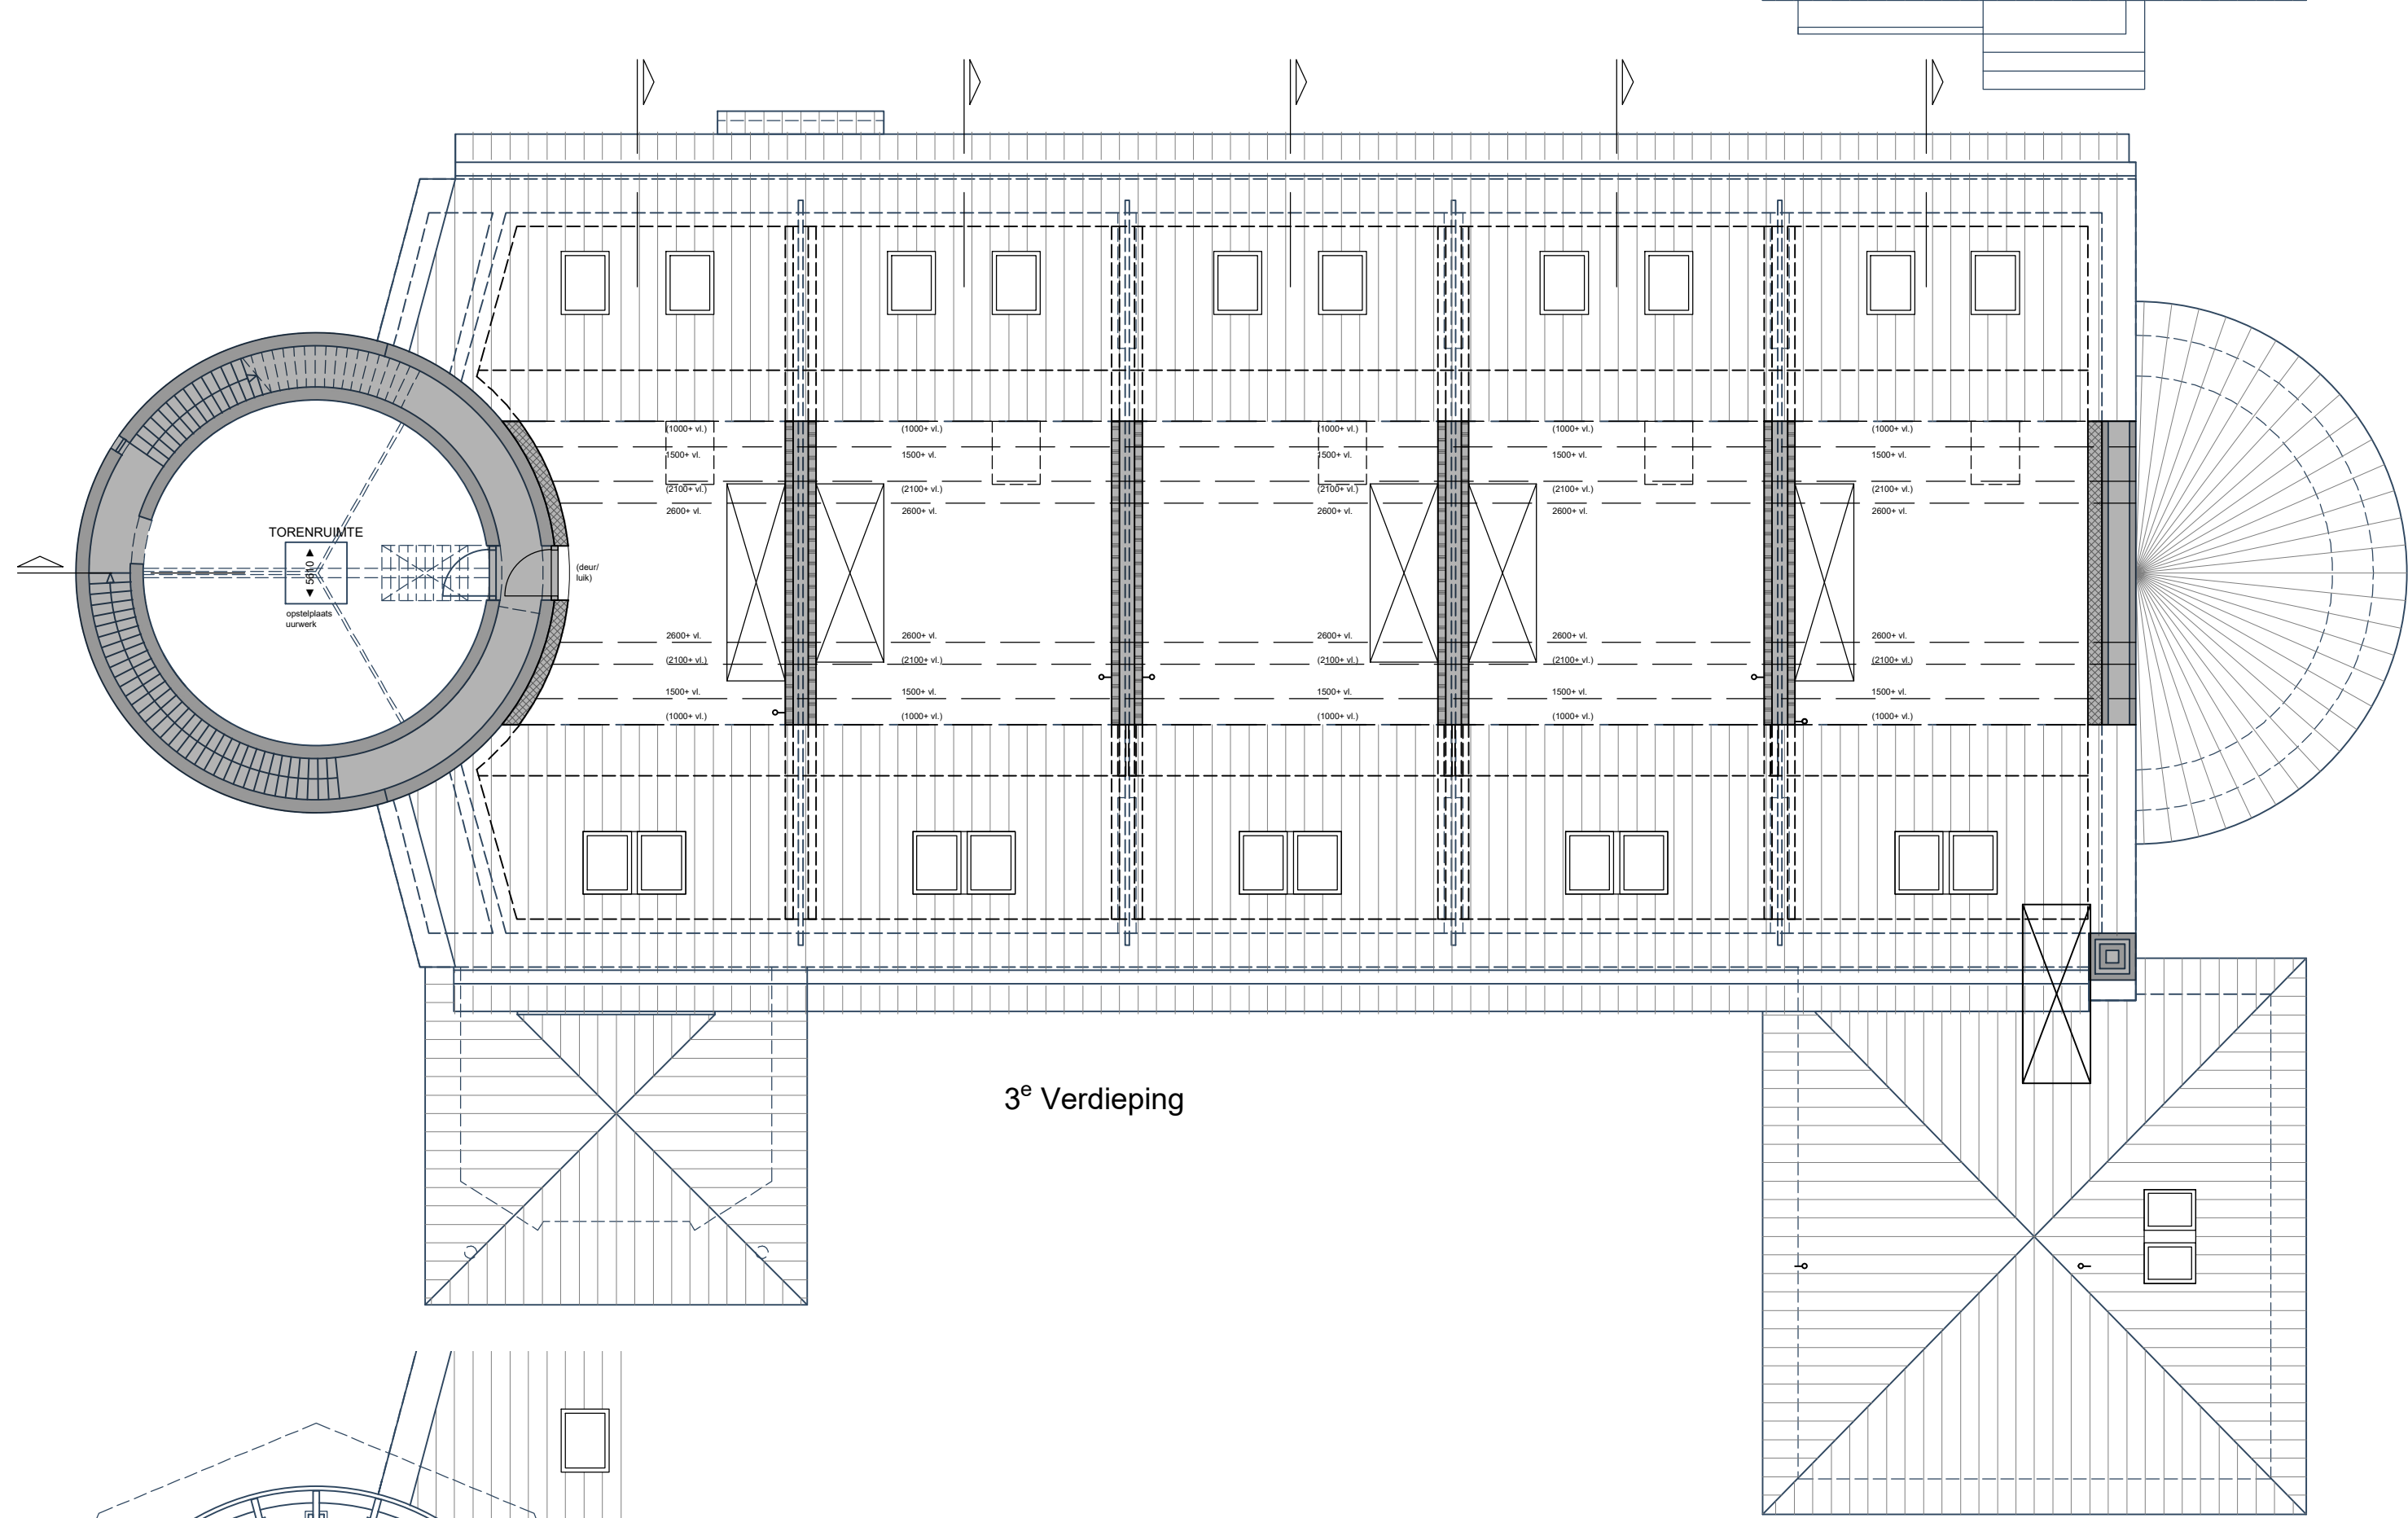
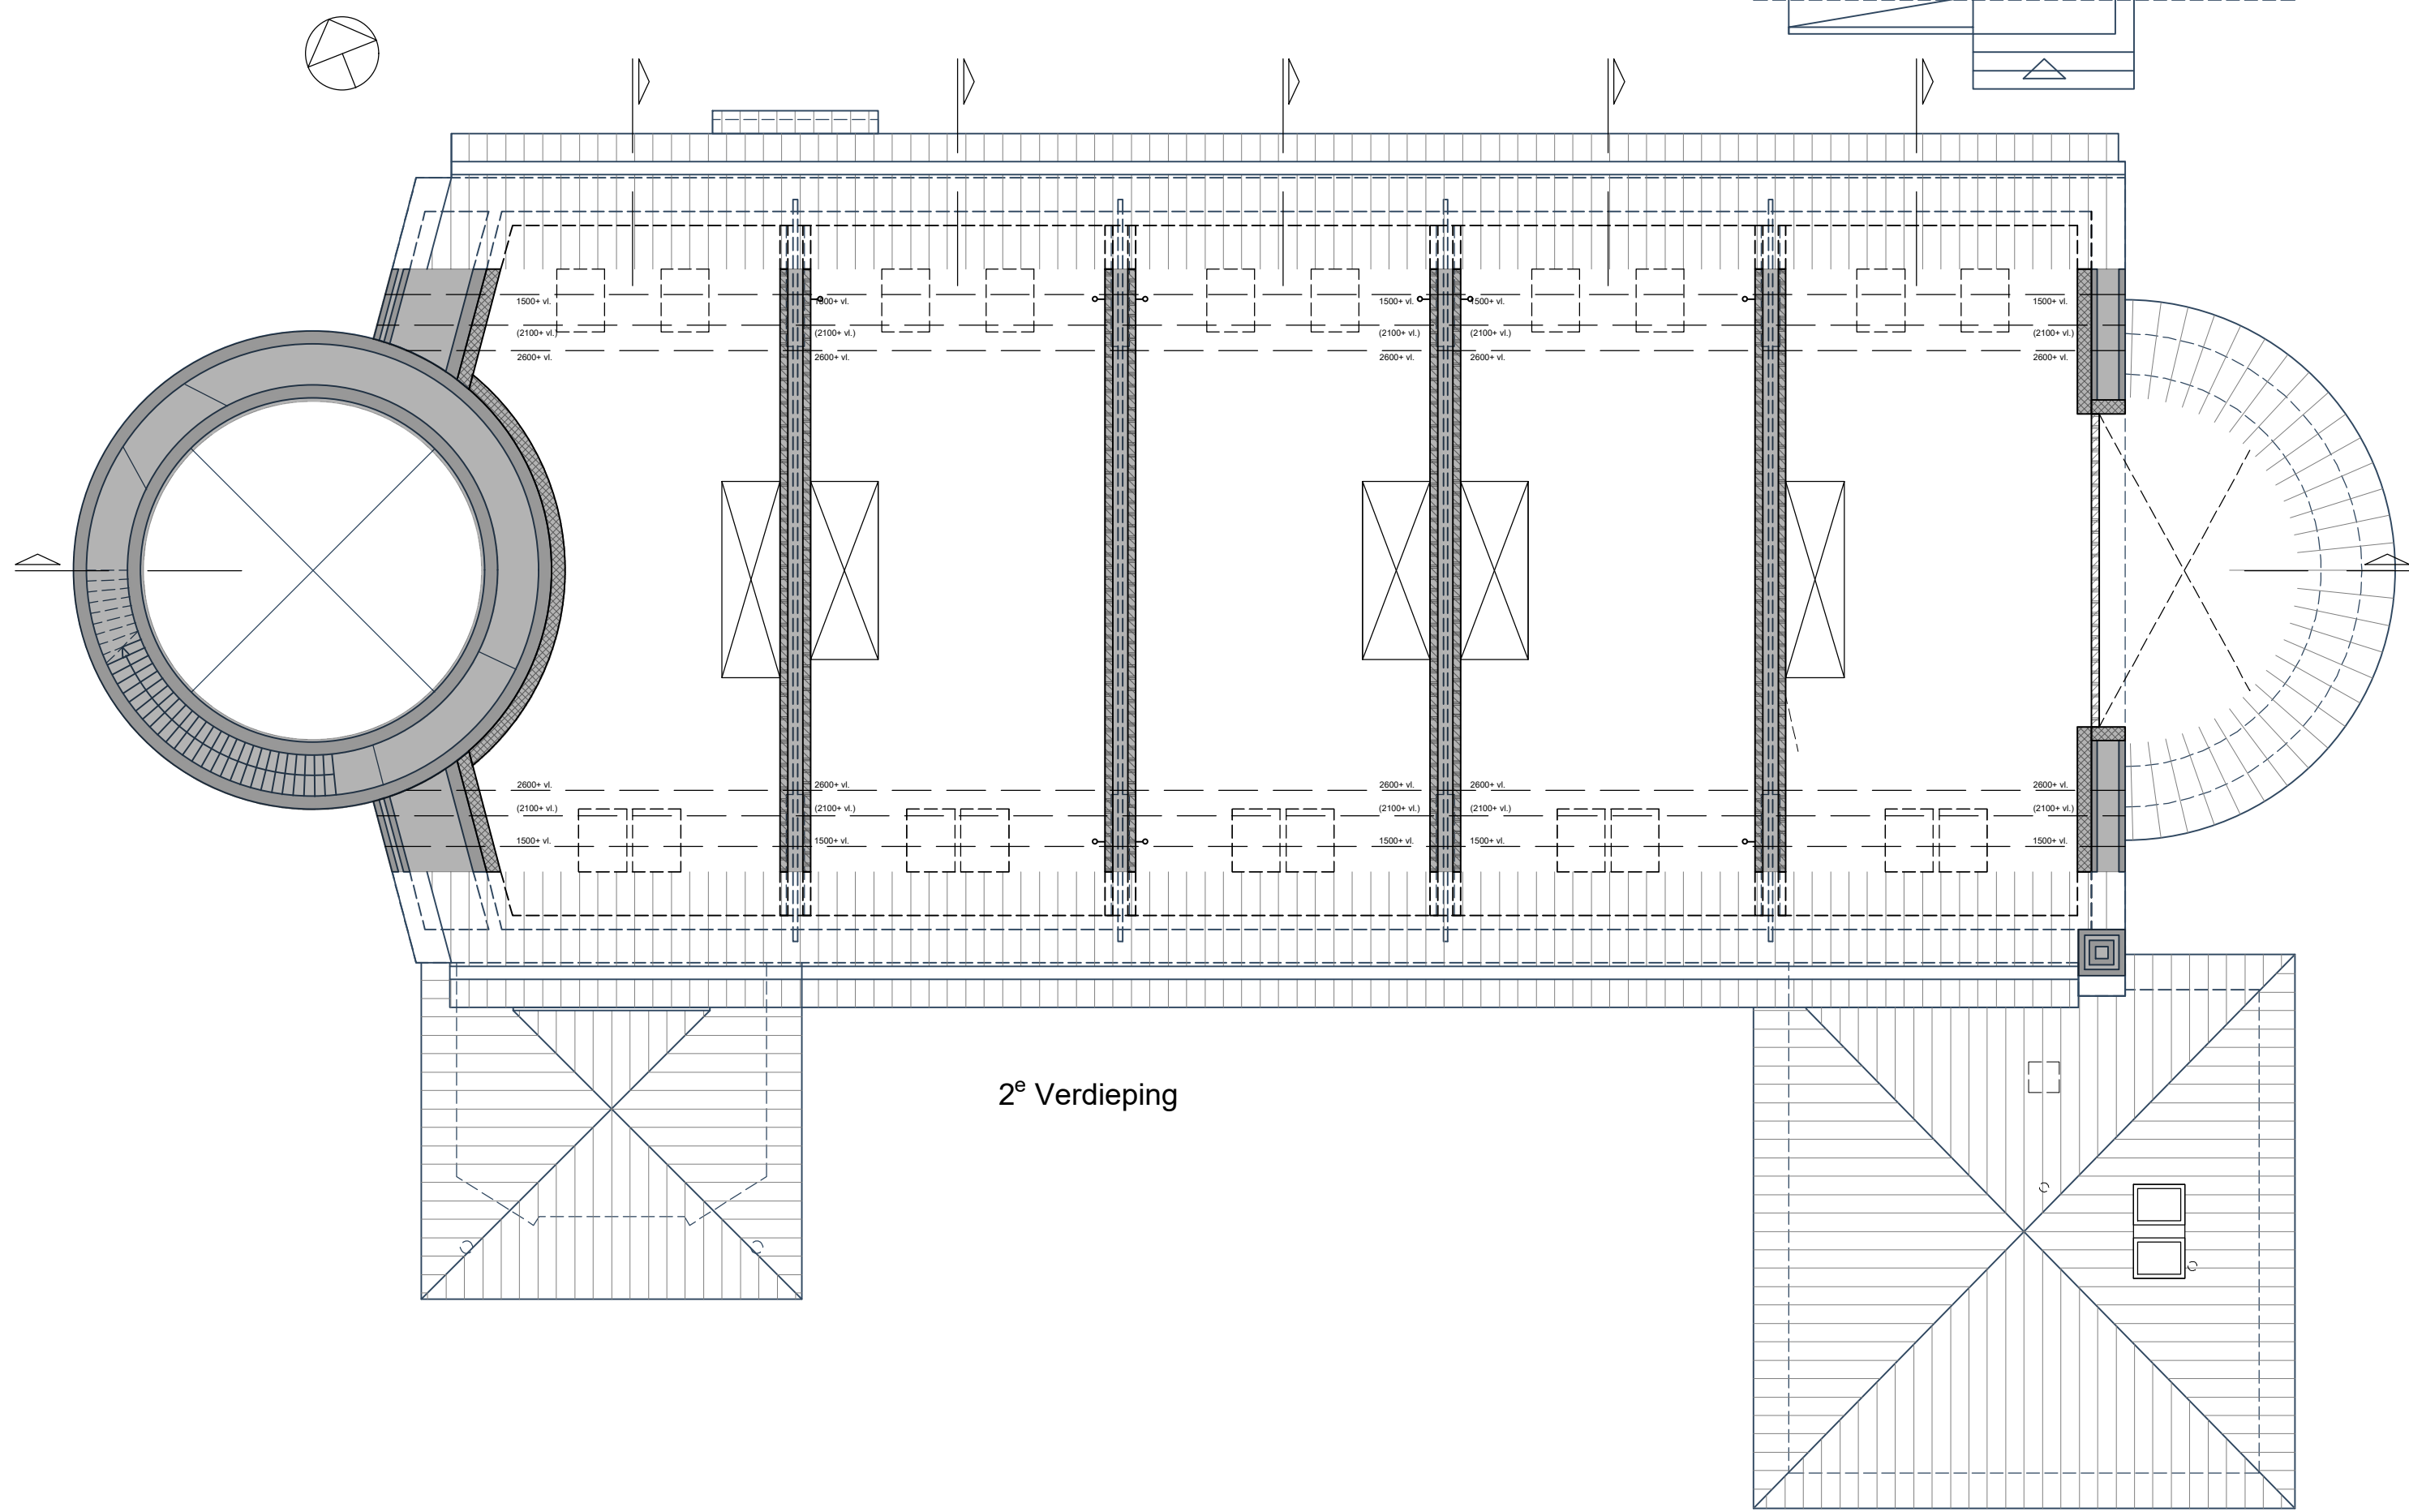
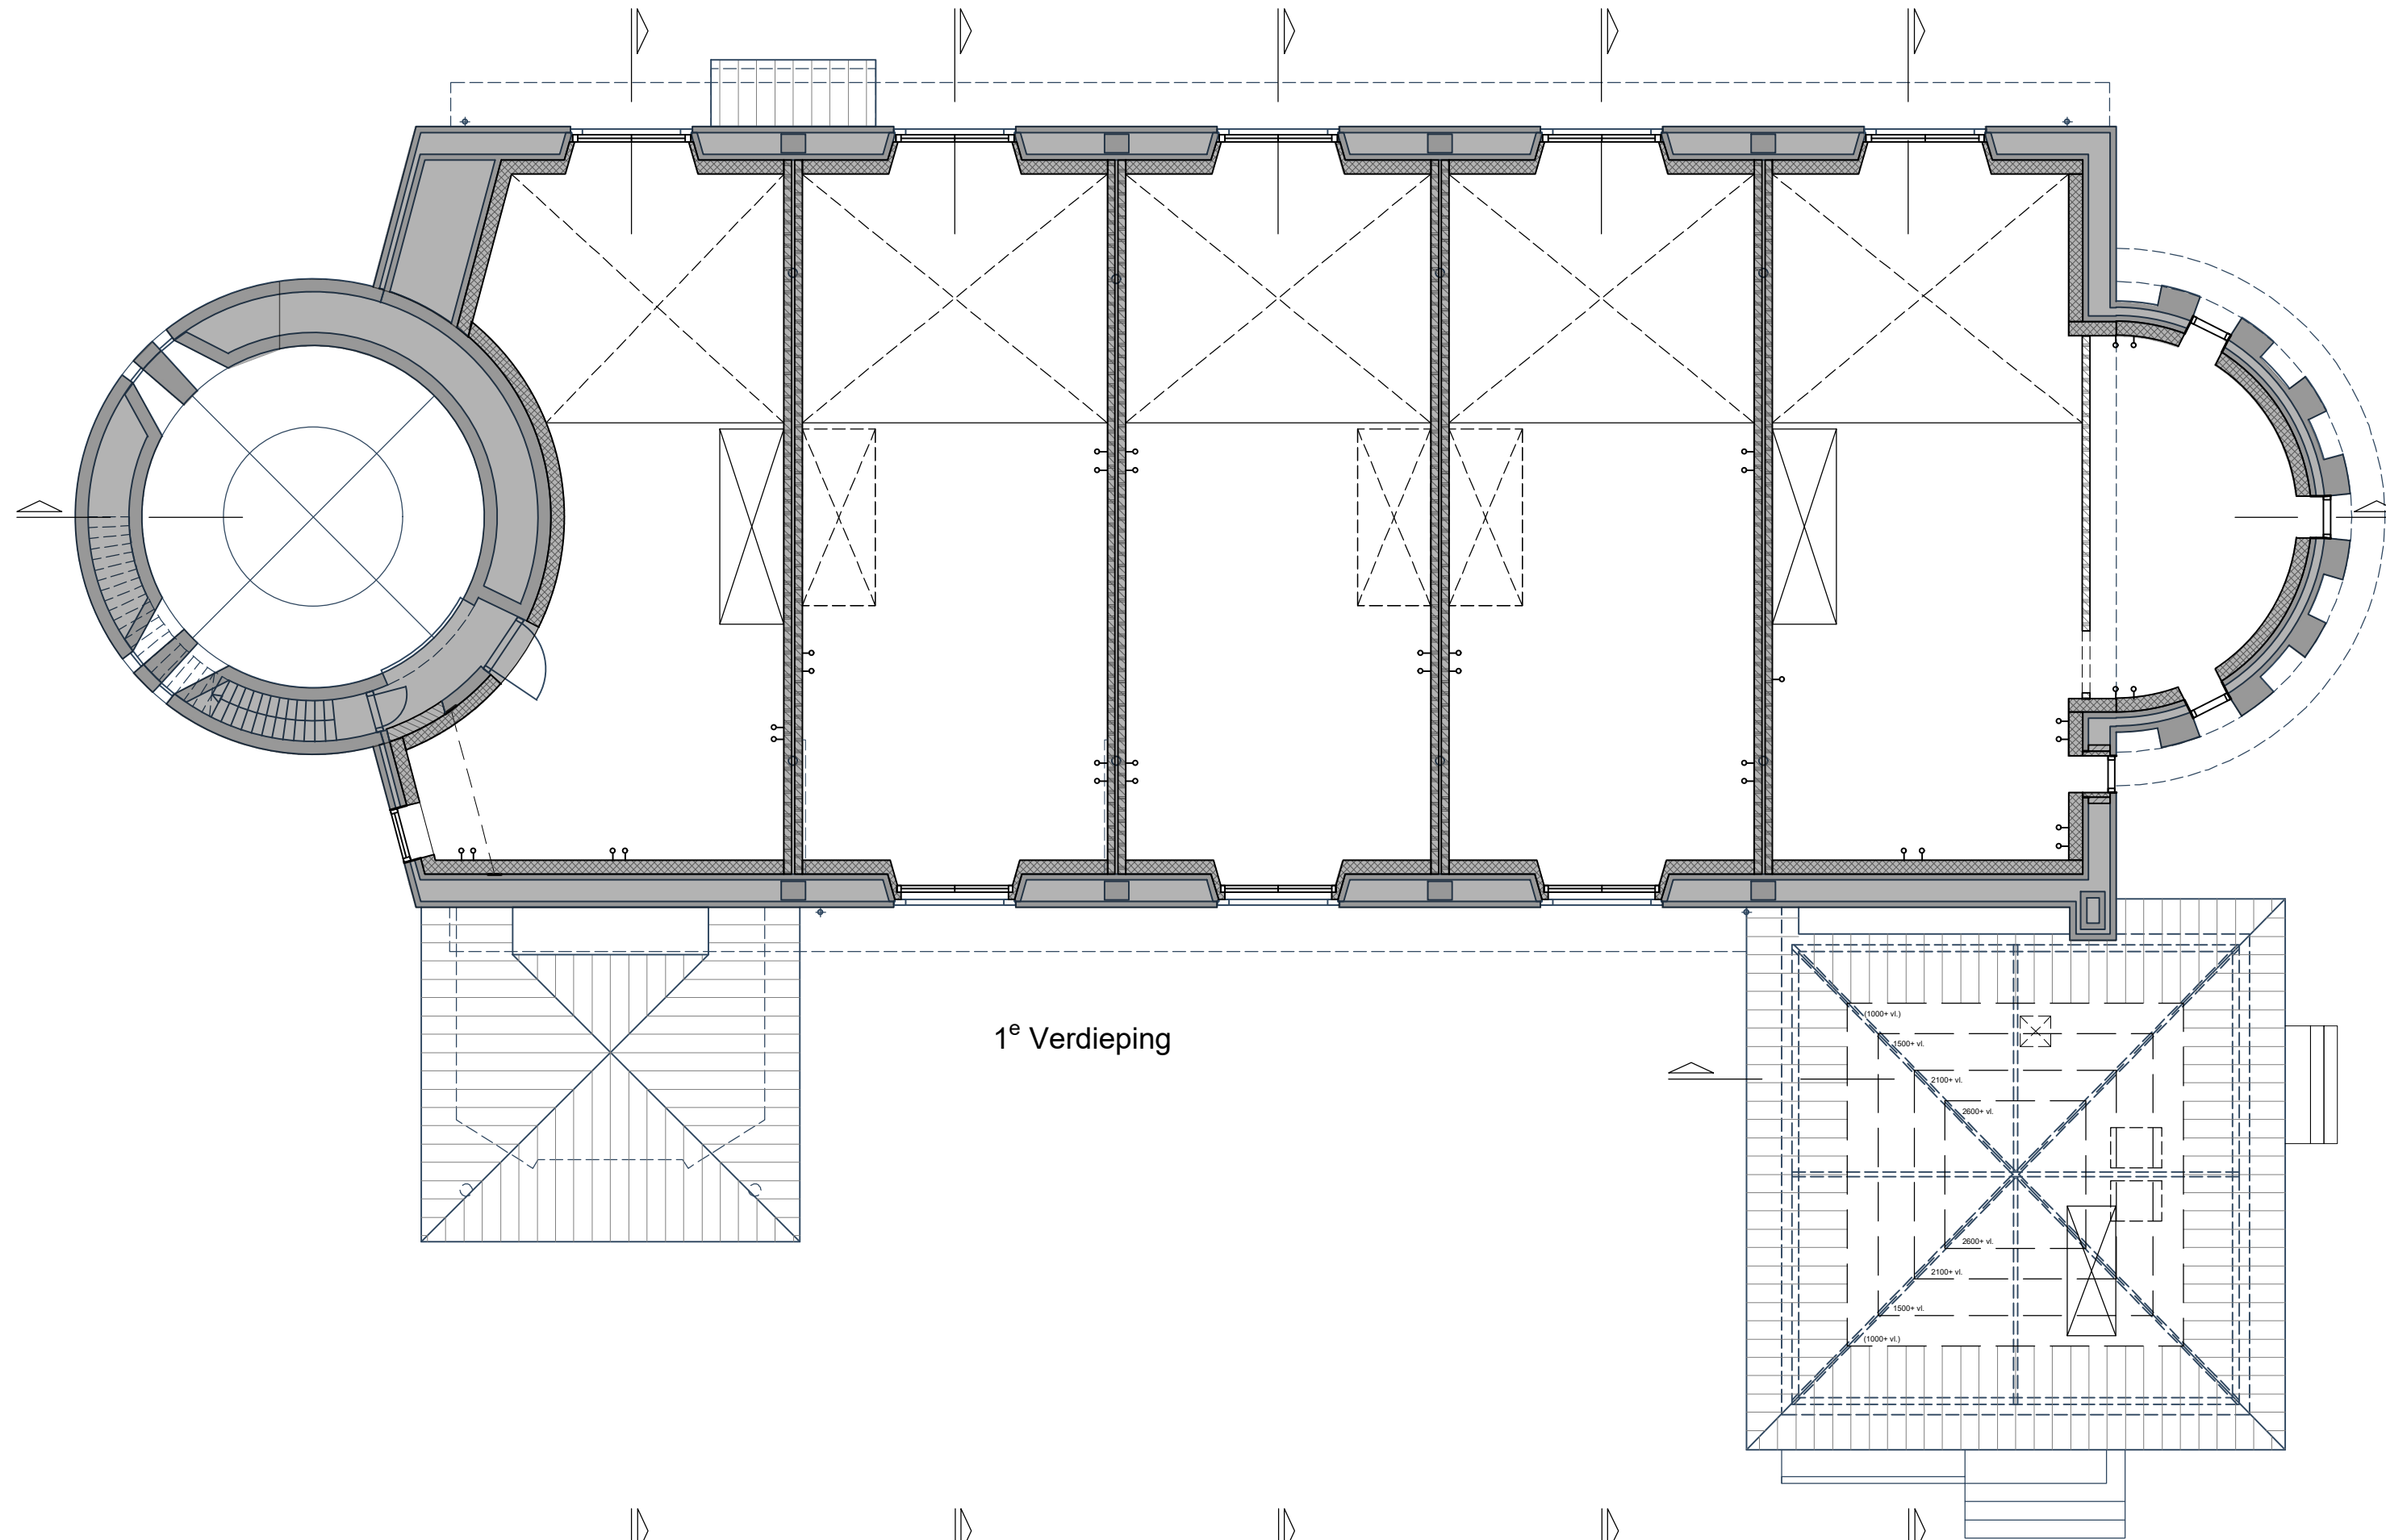
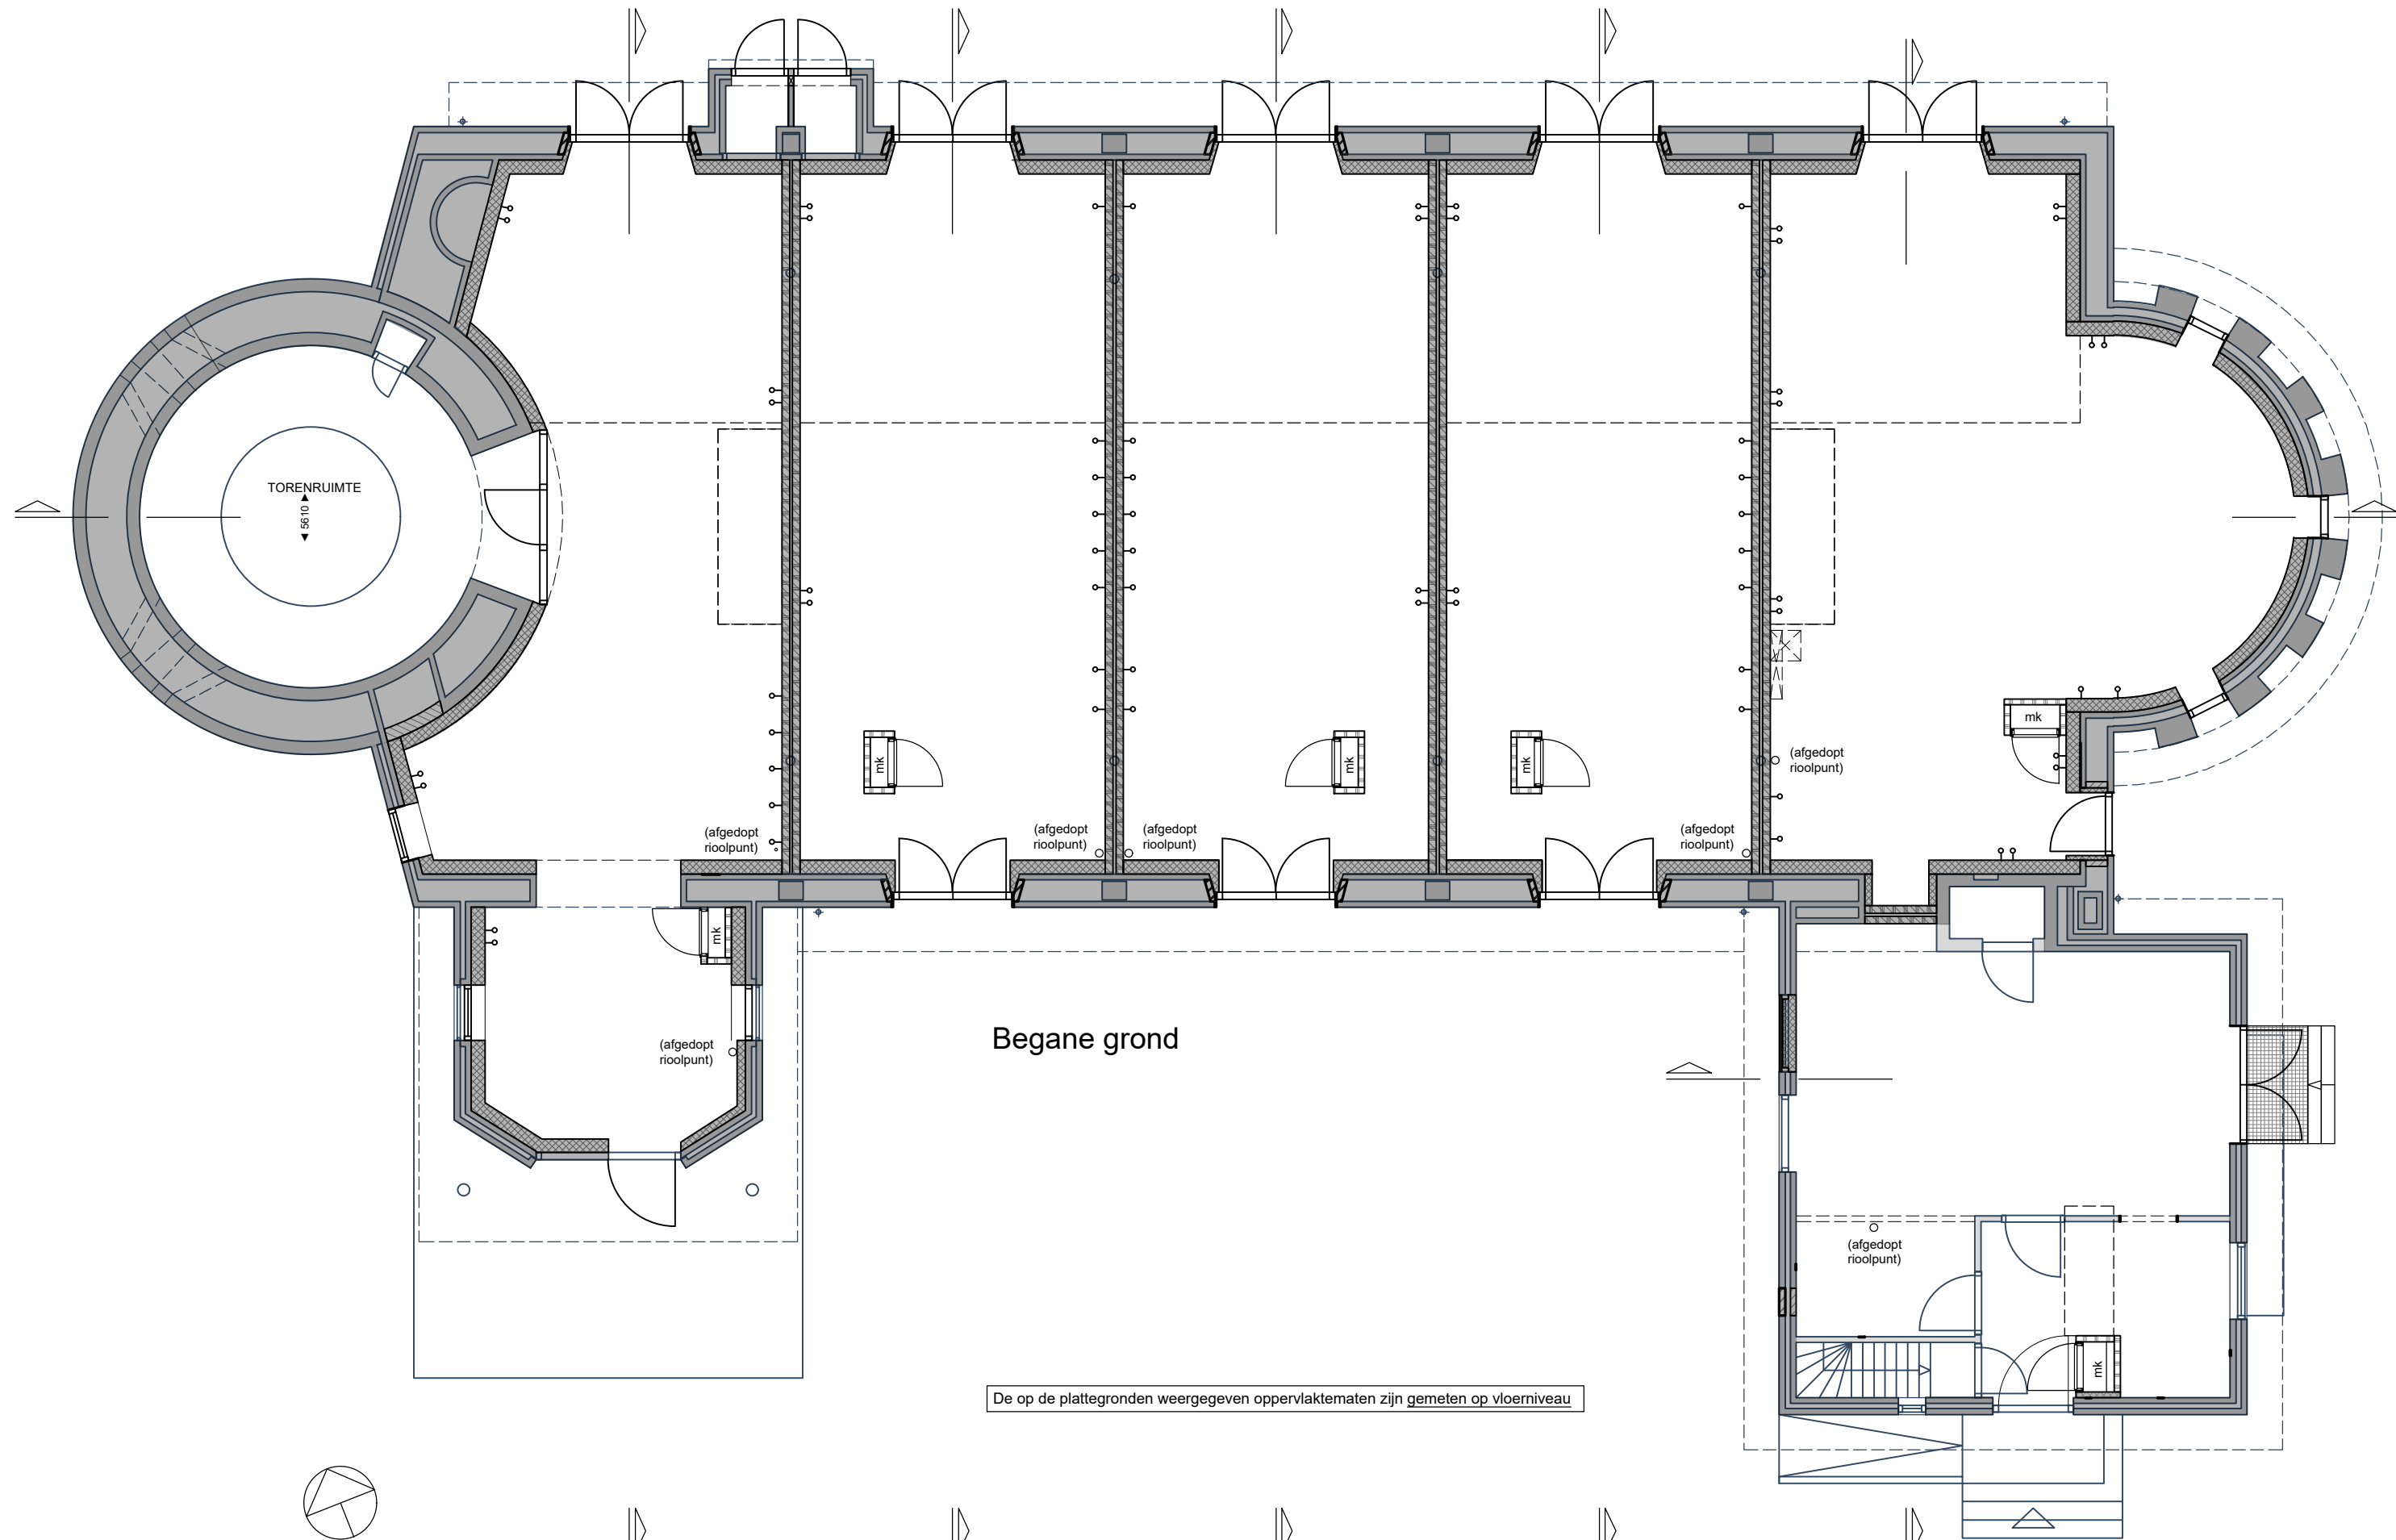


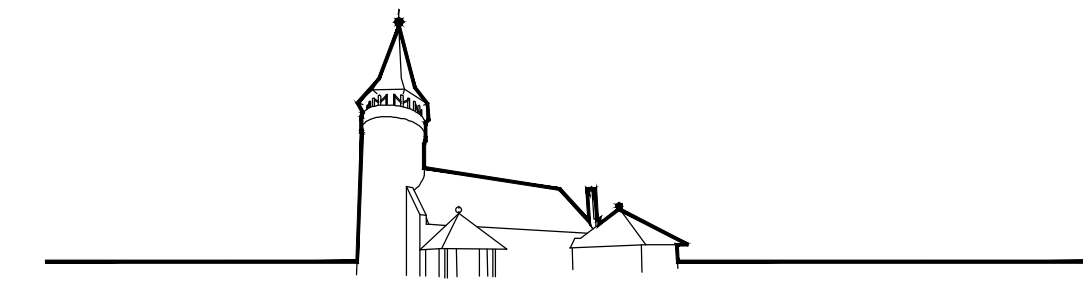

Disclaimer


Deze tekening is met zorg door ons vervaardigd. Desondanks zijn eventuele kleine (maat)afwijkingen en/of wijzigingen en eventuele zet- en drukfouten voorbehouden.
De op tekening aangegeven maatvoeringen zijn in millimeters, excl. (wand-)afwerkingen en kunnen in de praktijk afwijken.
De plattegronden zijn qua maatvoering niet geschikt voor opdrachten door koper aan derden.
Kleine wijzigingen ivm verdere uitwerking eveneens voorbehouden.

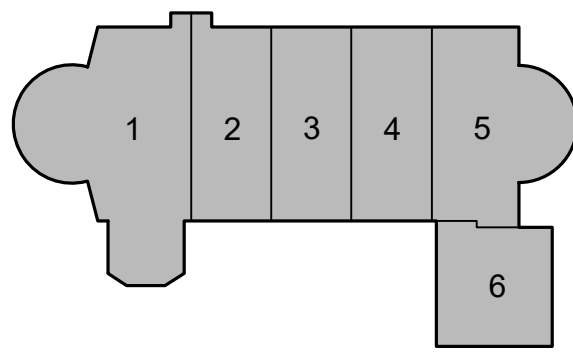


ST. JOZEFKERK

Project: Herbestemming voormalige RK-kerk tot woningen, Kerkstraat 1 te Luttelgeest
Verkooptekening: Overzicht (casco)
Datum tekening: 19-05-2025




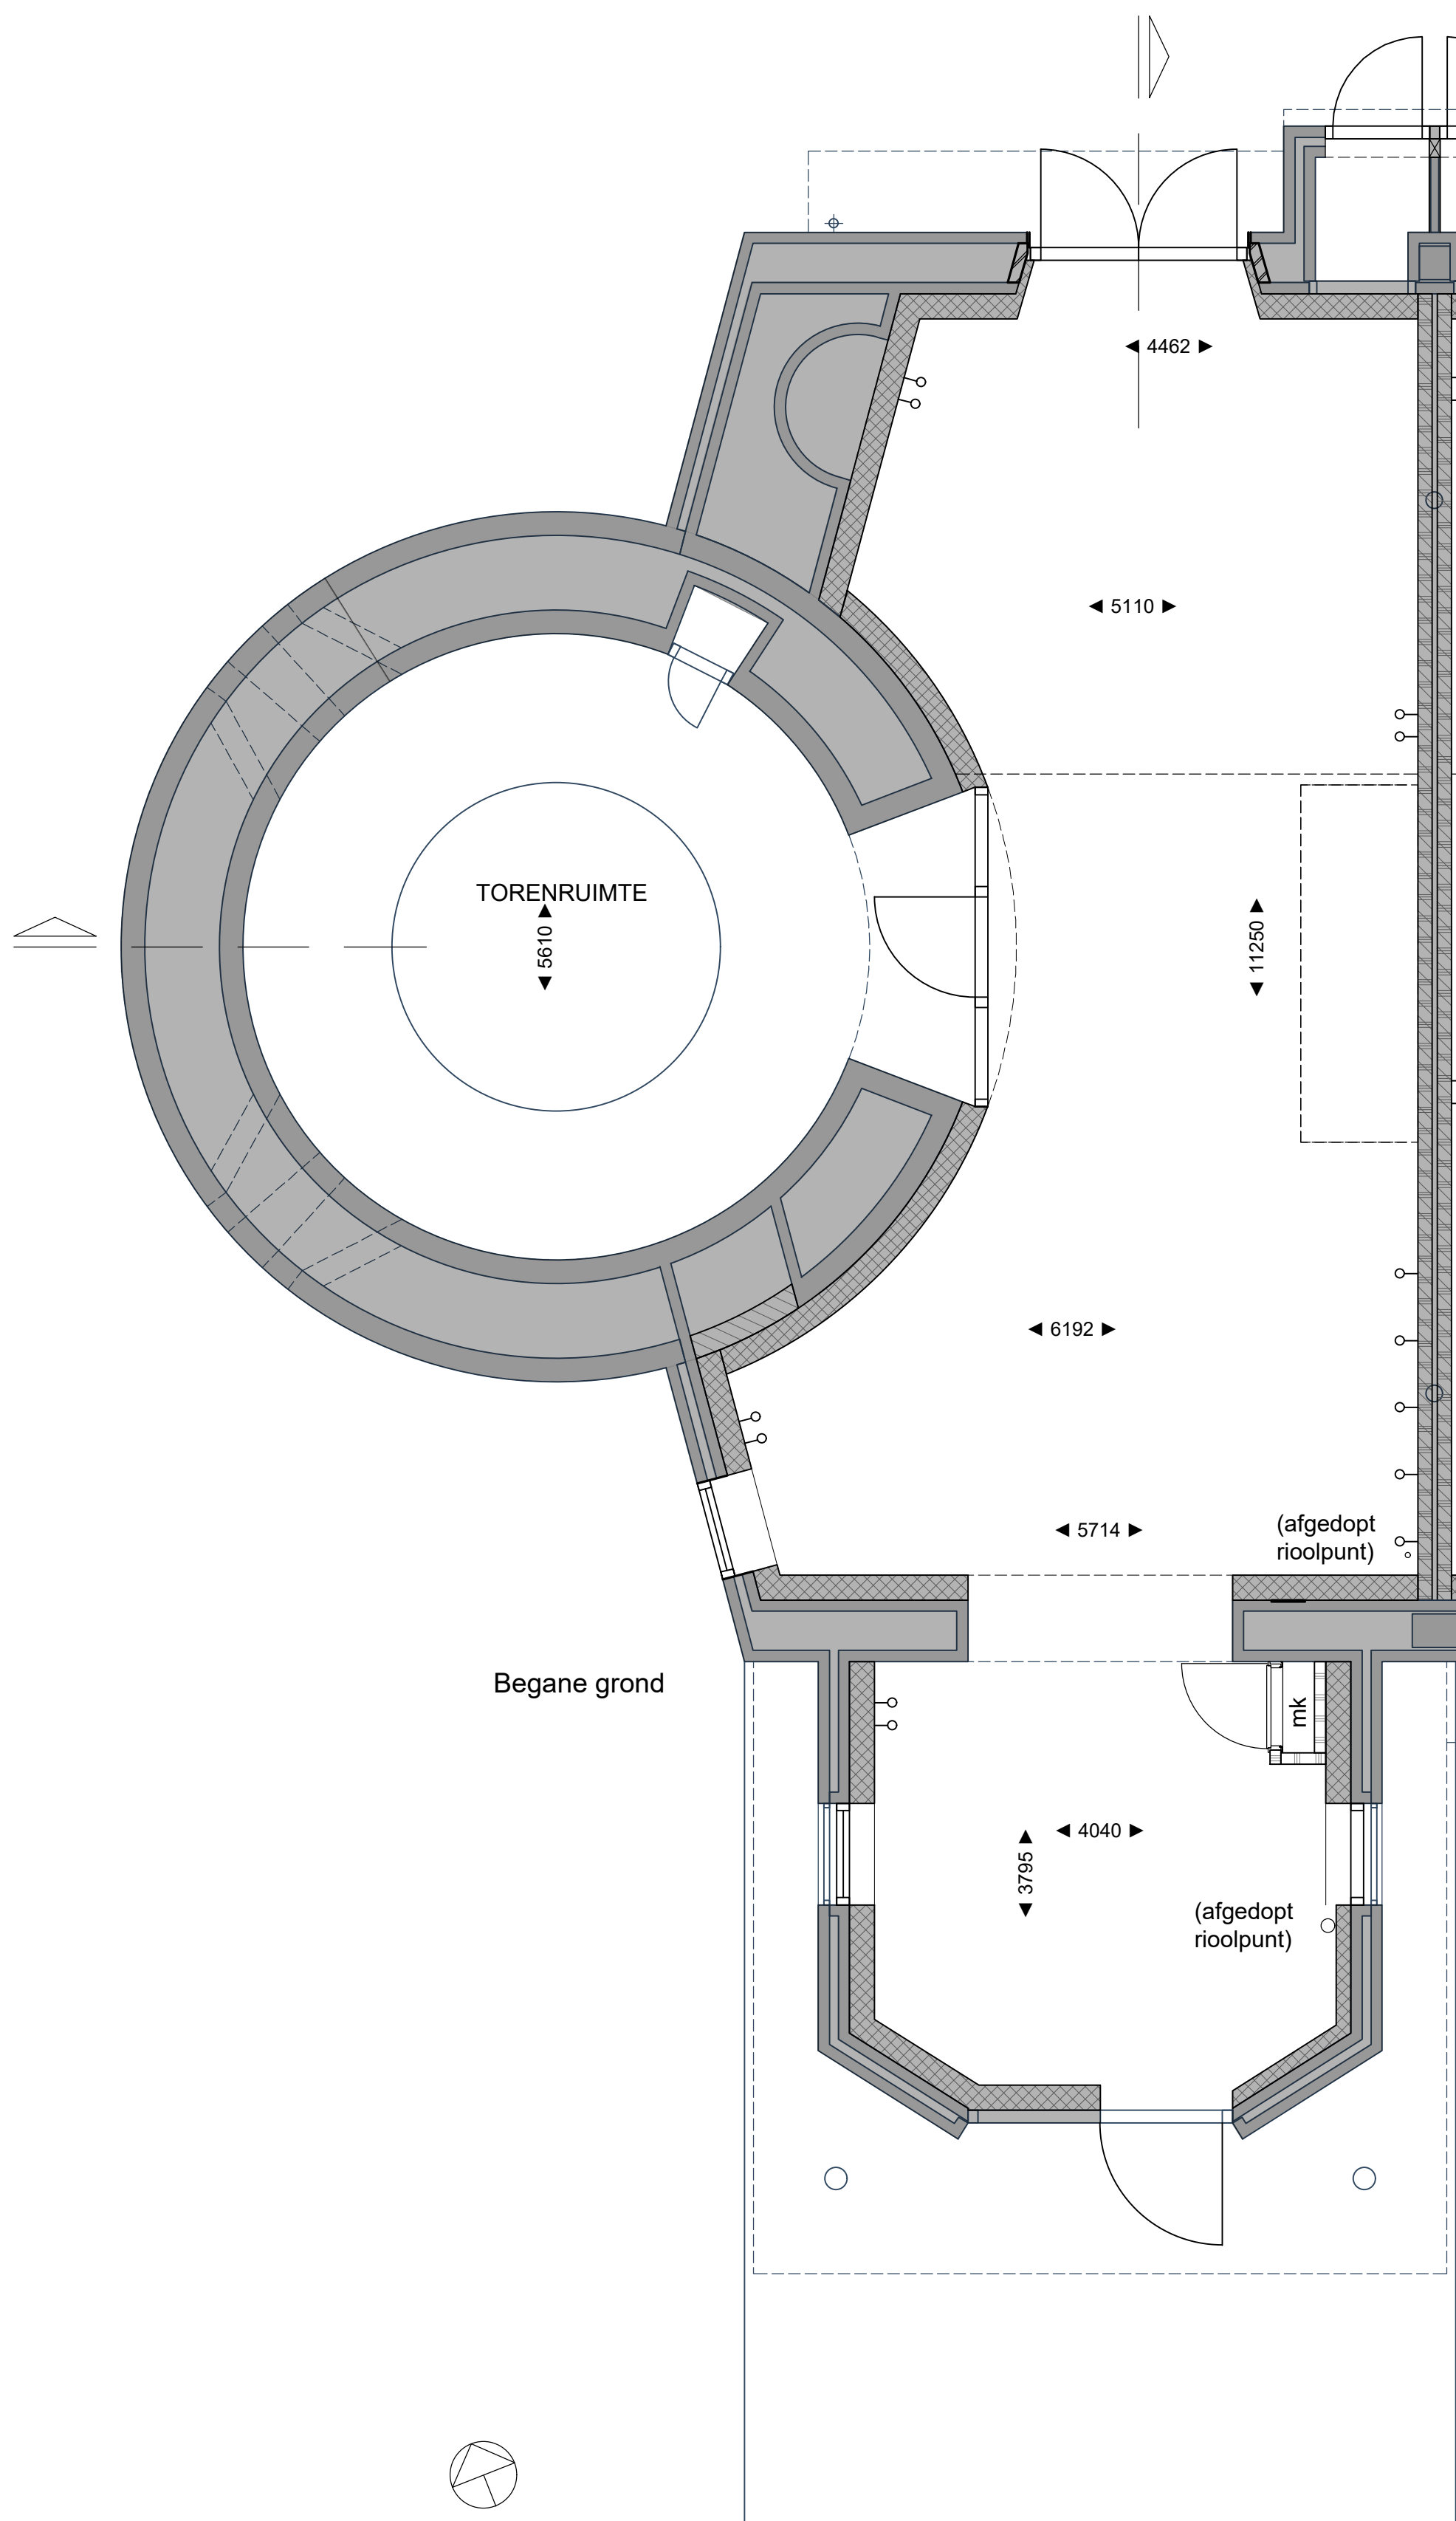

Begane grond

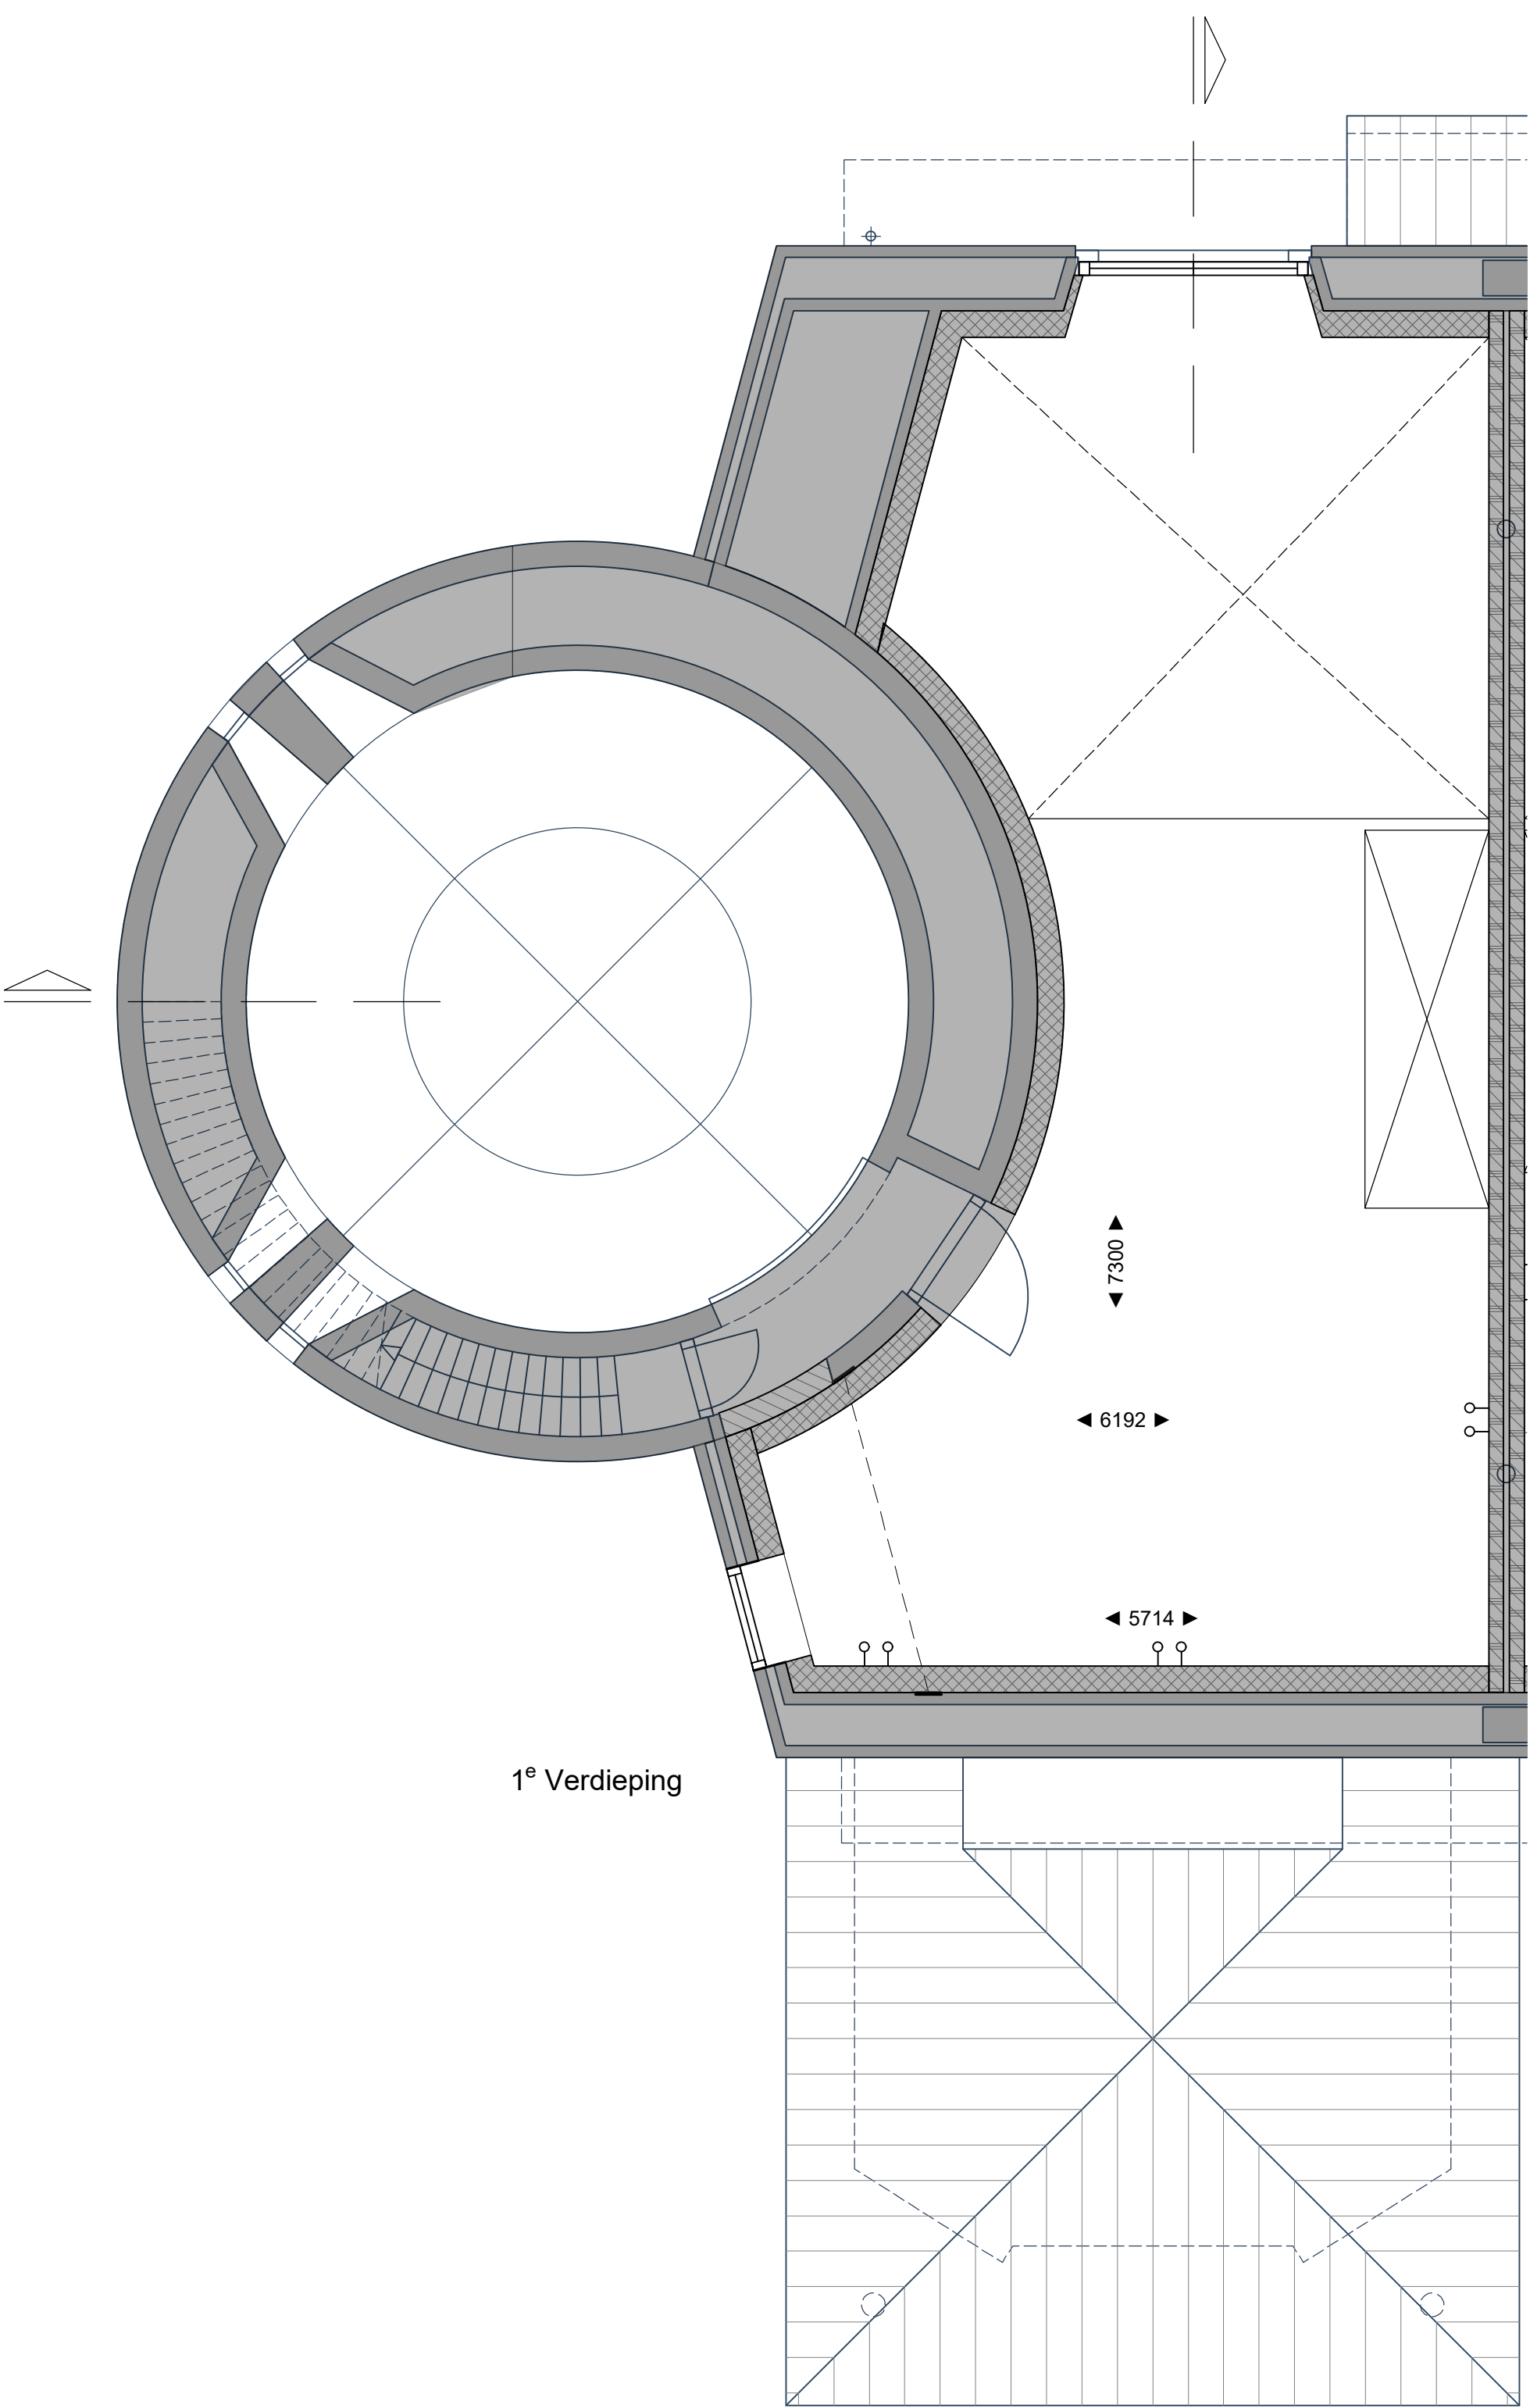


1e Verdieping

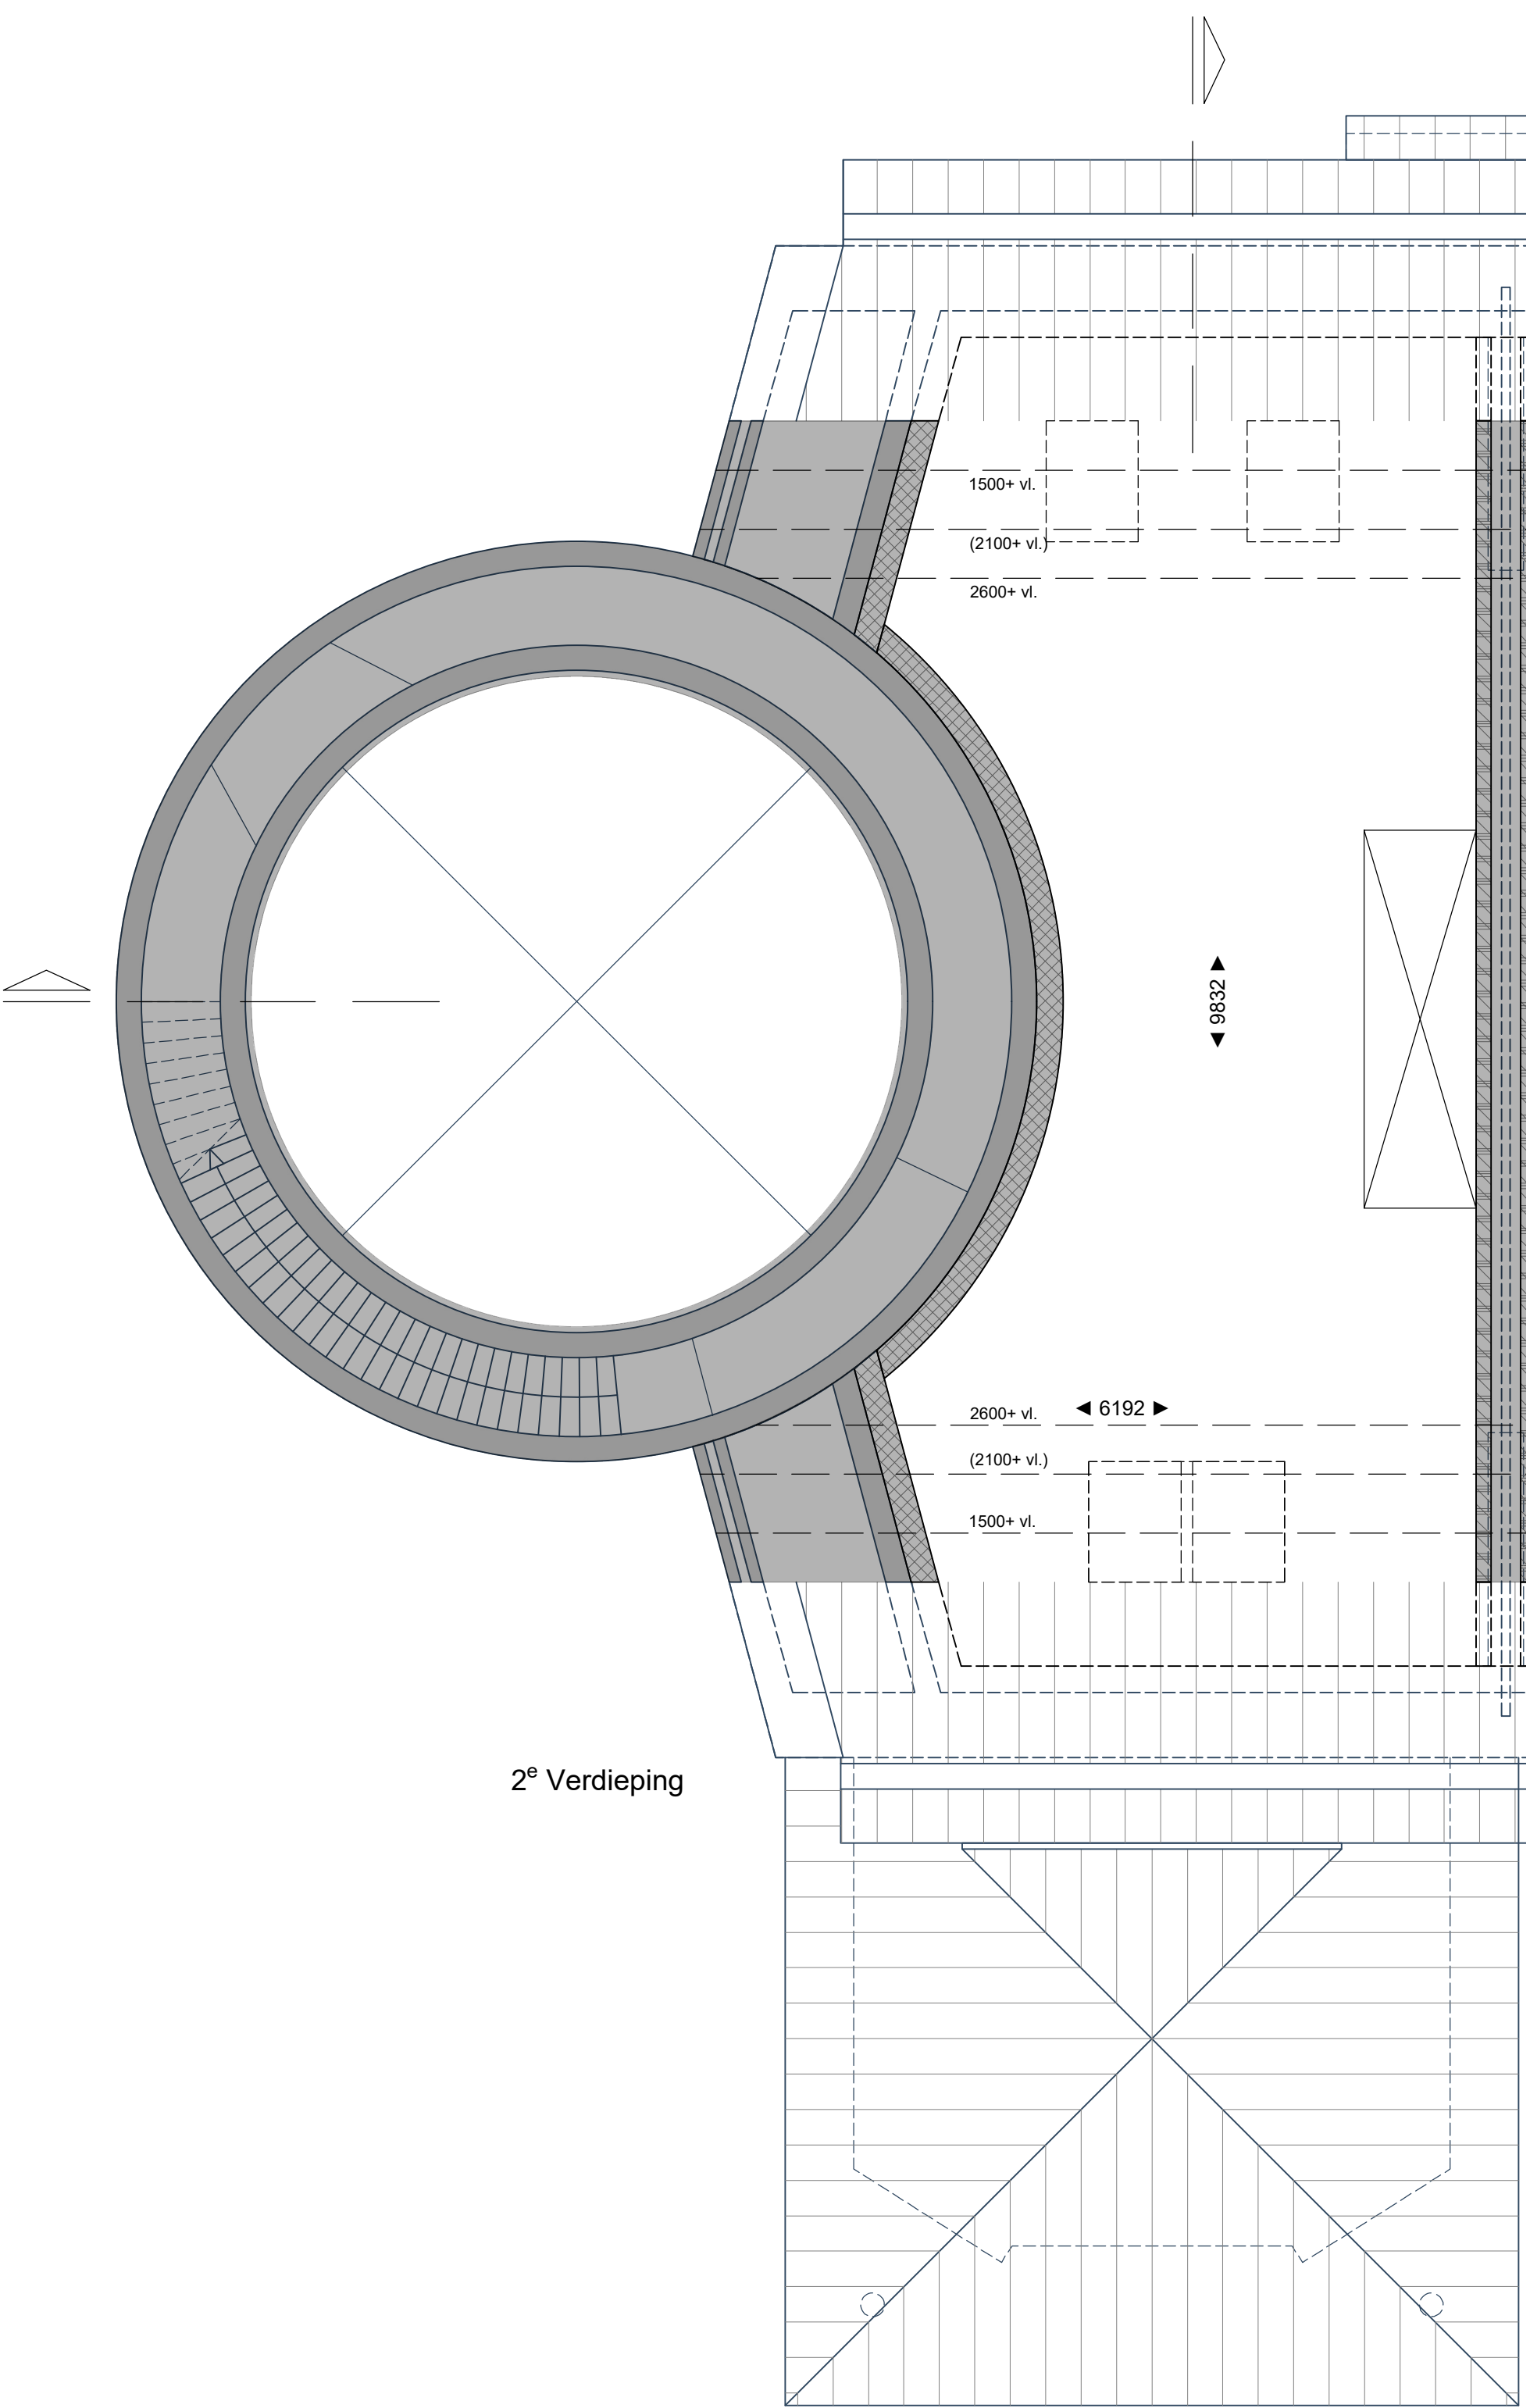

2e Verdieping

De op de plattegronden weergegeven oppervlaktetaten zijn gemeten op vloerniveau

Loze elektradoos, welke door koper kan worden bedraad

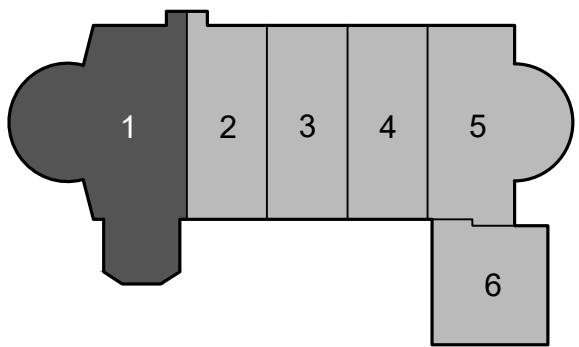


Disclaimer

Deze tekening is met zorg door ons vervaardigd. Desondanks zijn eventuele kleine (maat)afwijkingen en/of wijzigingen en eventuele zet- en drukfouten voorbehouden.

De op tekening aangegeven maatvoeringen zijn in millimeters, excl. (wand-)afwerkingen en kunnen in de praktijk afwijken.

De plattegronden zijn qua maatvoering niet geschikt voor opdrachten door koper aan derden.

Kleine wijzigingen ivm verdere uitwerking eveneens voorbehouden.





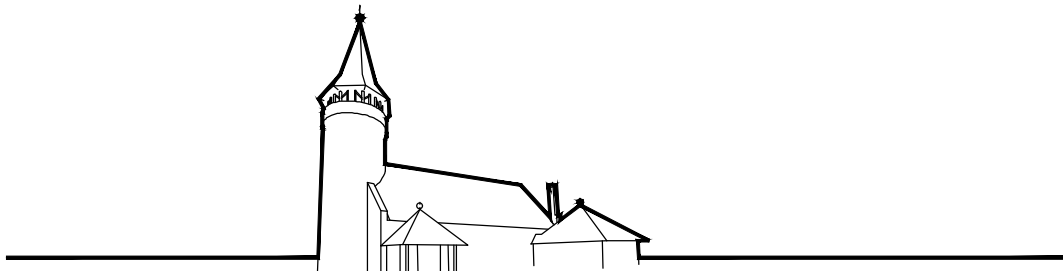


ST. JOZEFKERK

Project: Herbestemming voormalige RK-kerk tot woningen, Kerkstraat 1 te Luttelgeest

Verkoopstekening: Woning 1 (blad 1/2) (casco)


Datum tekening: 19-05-2025

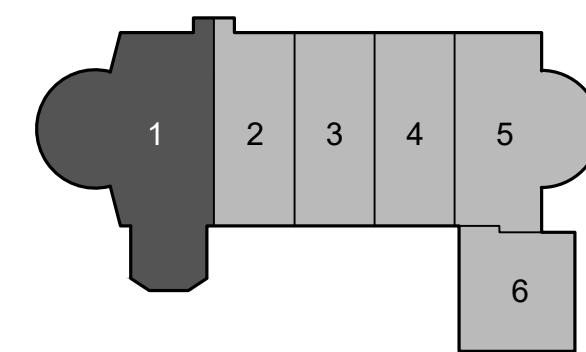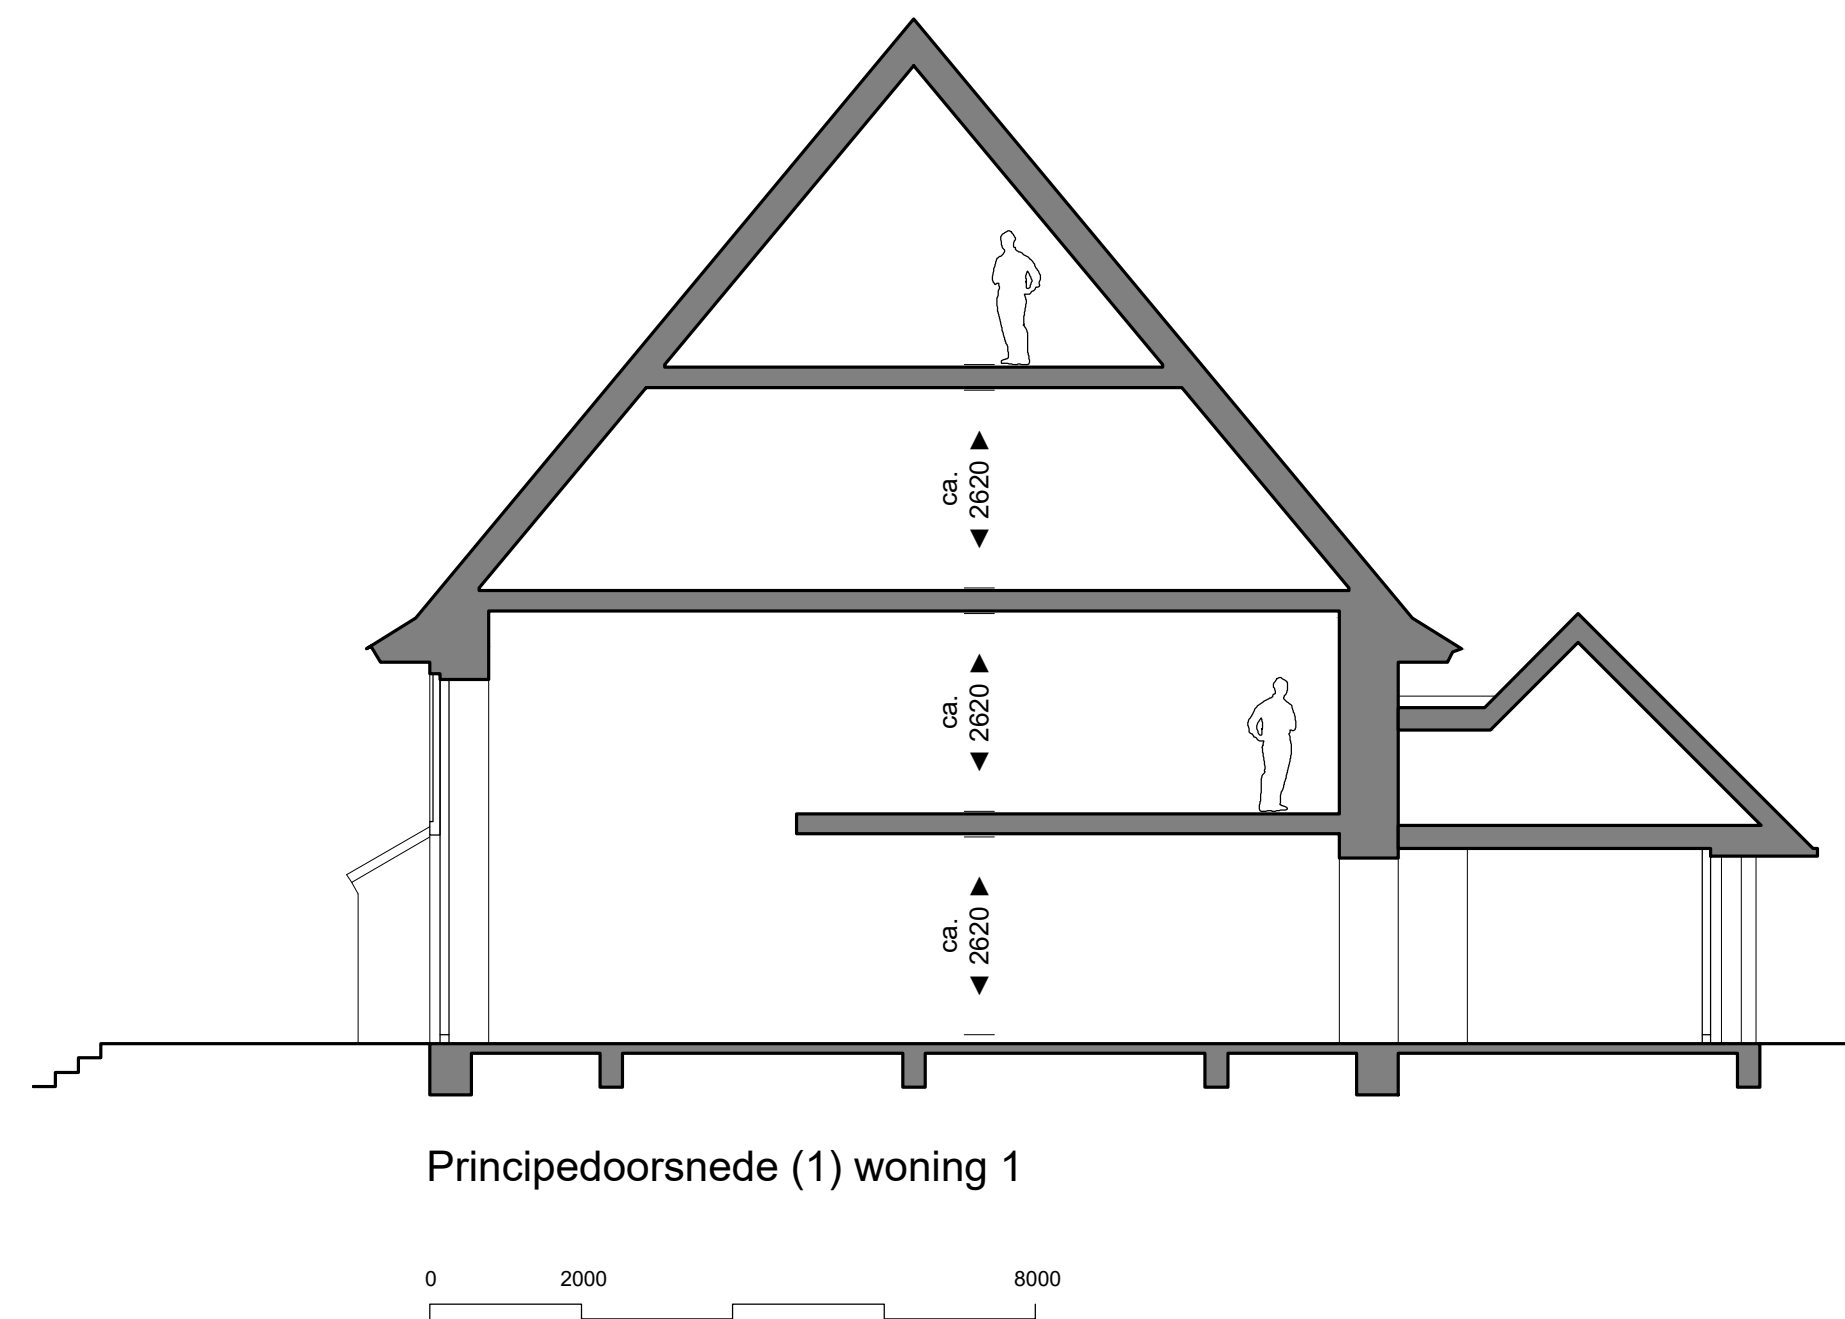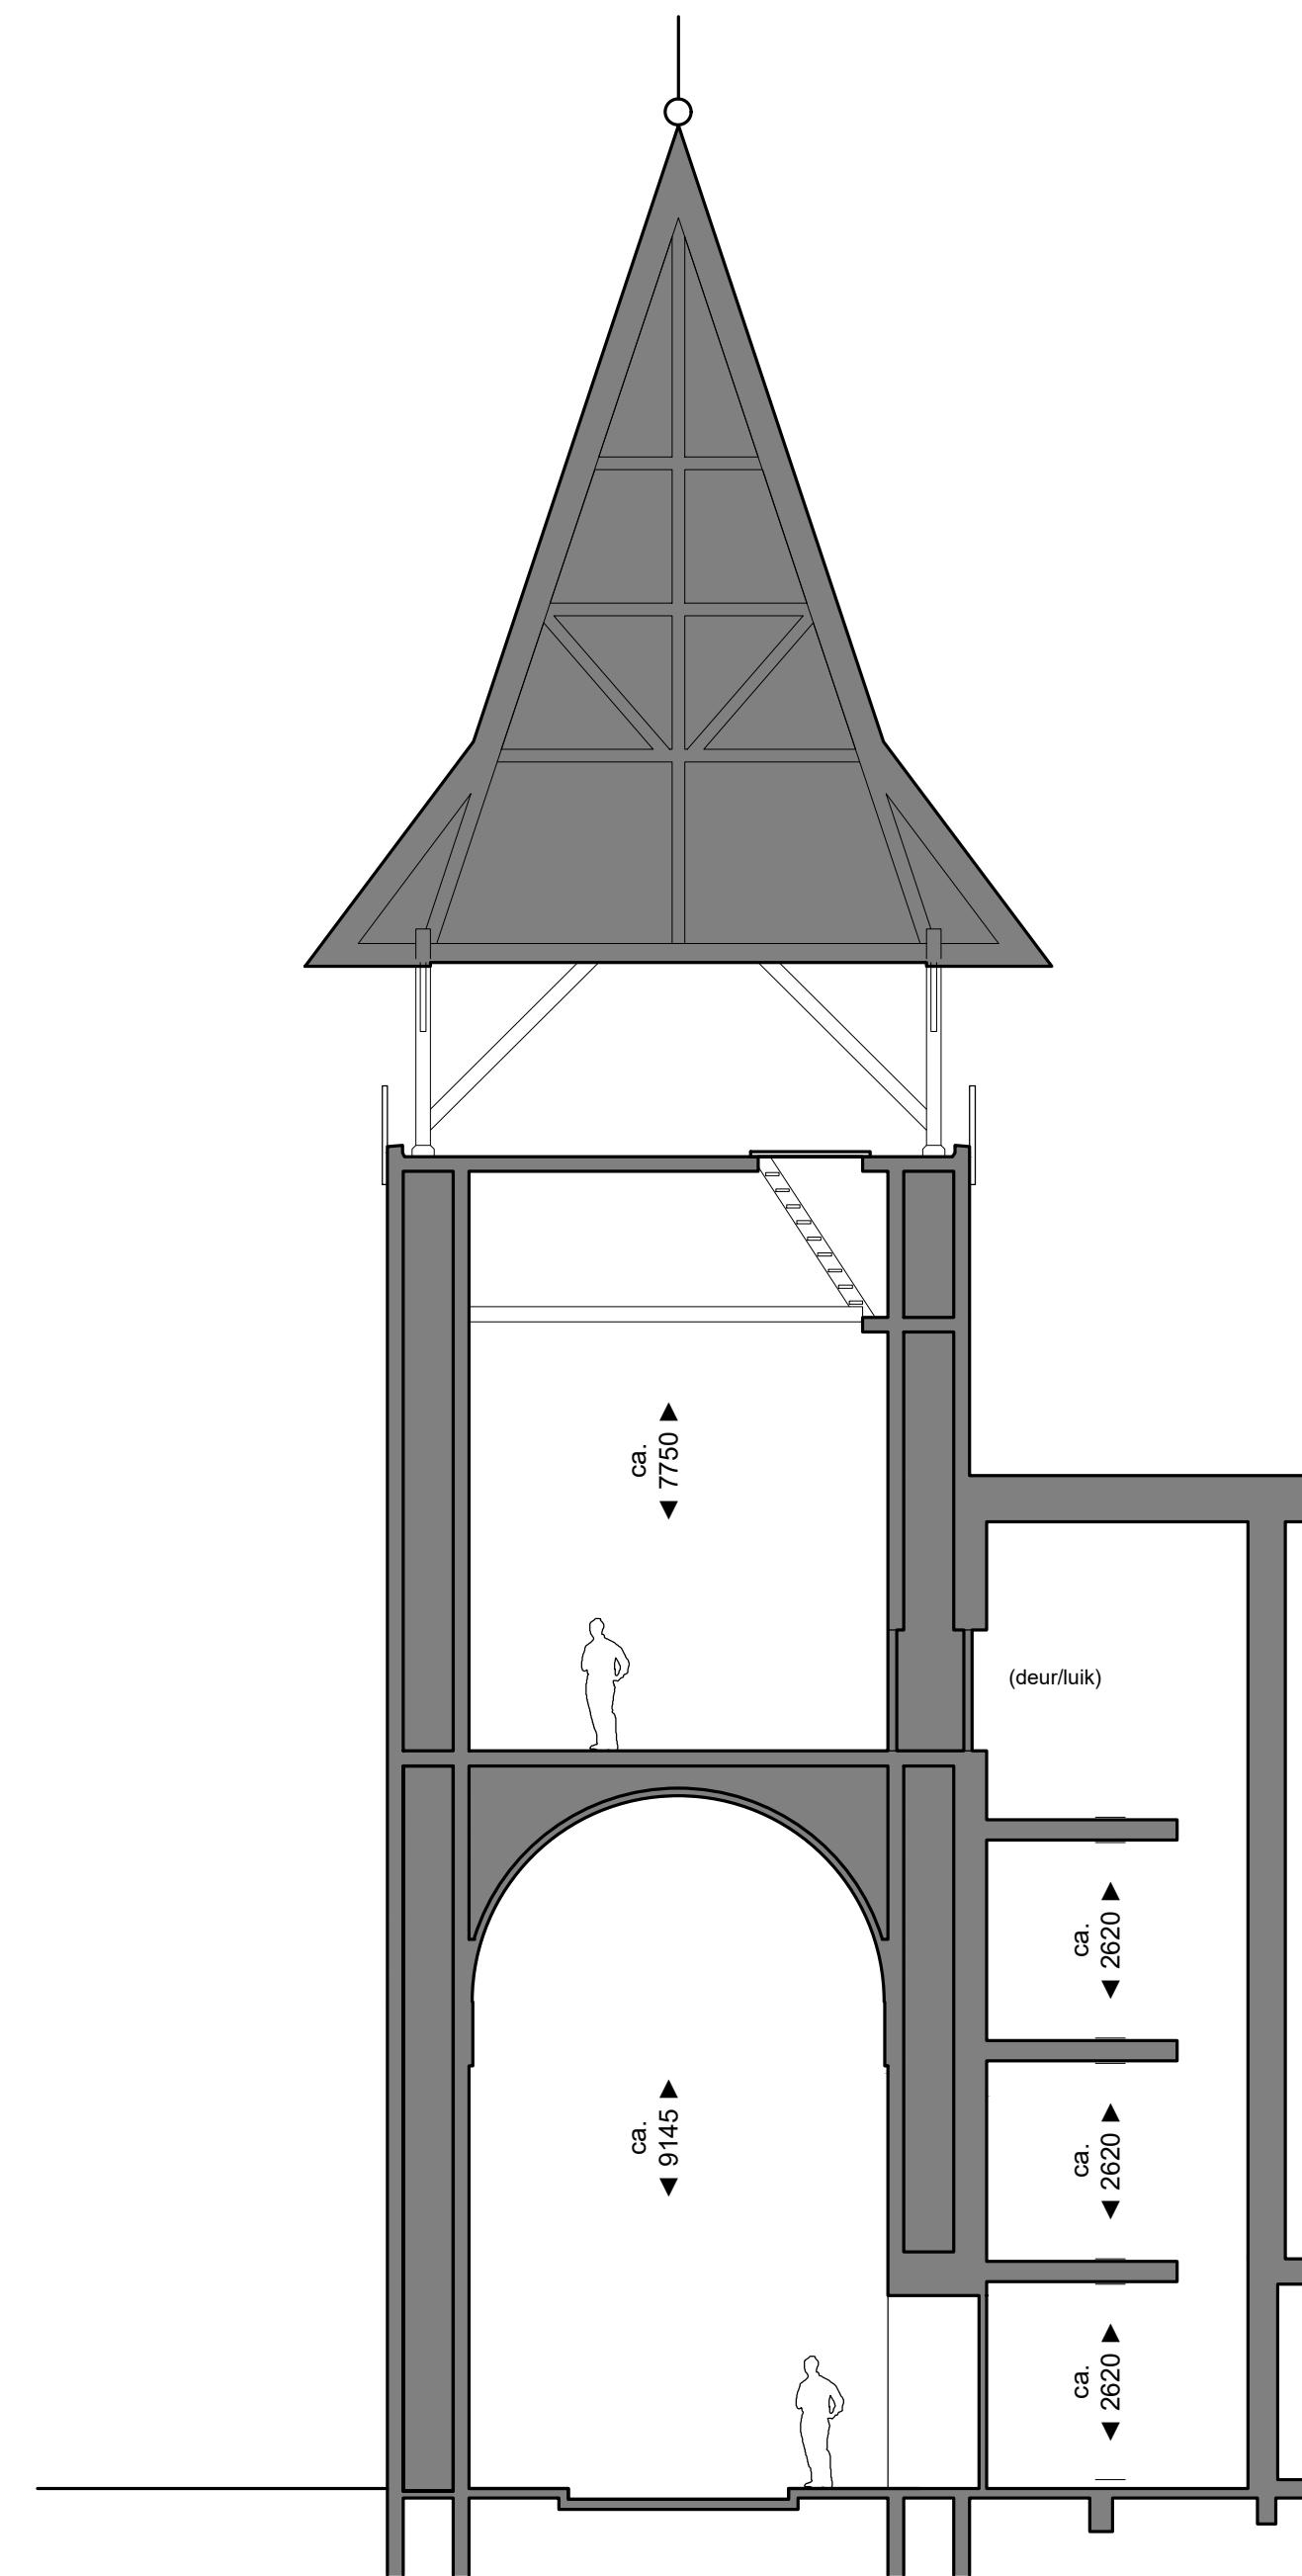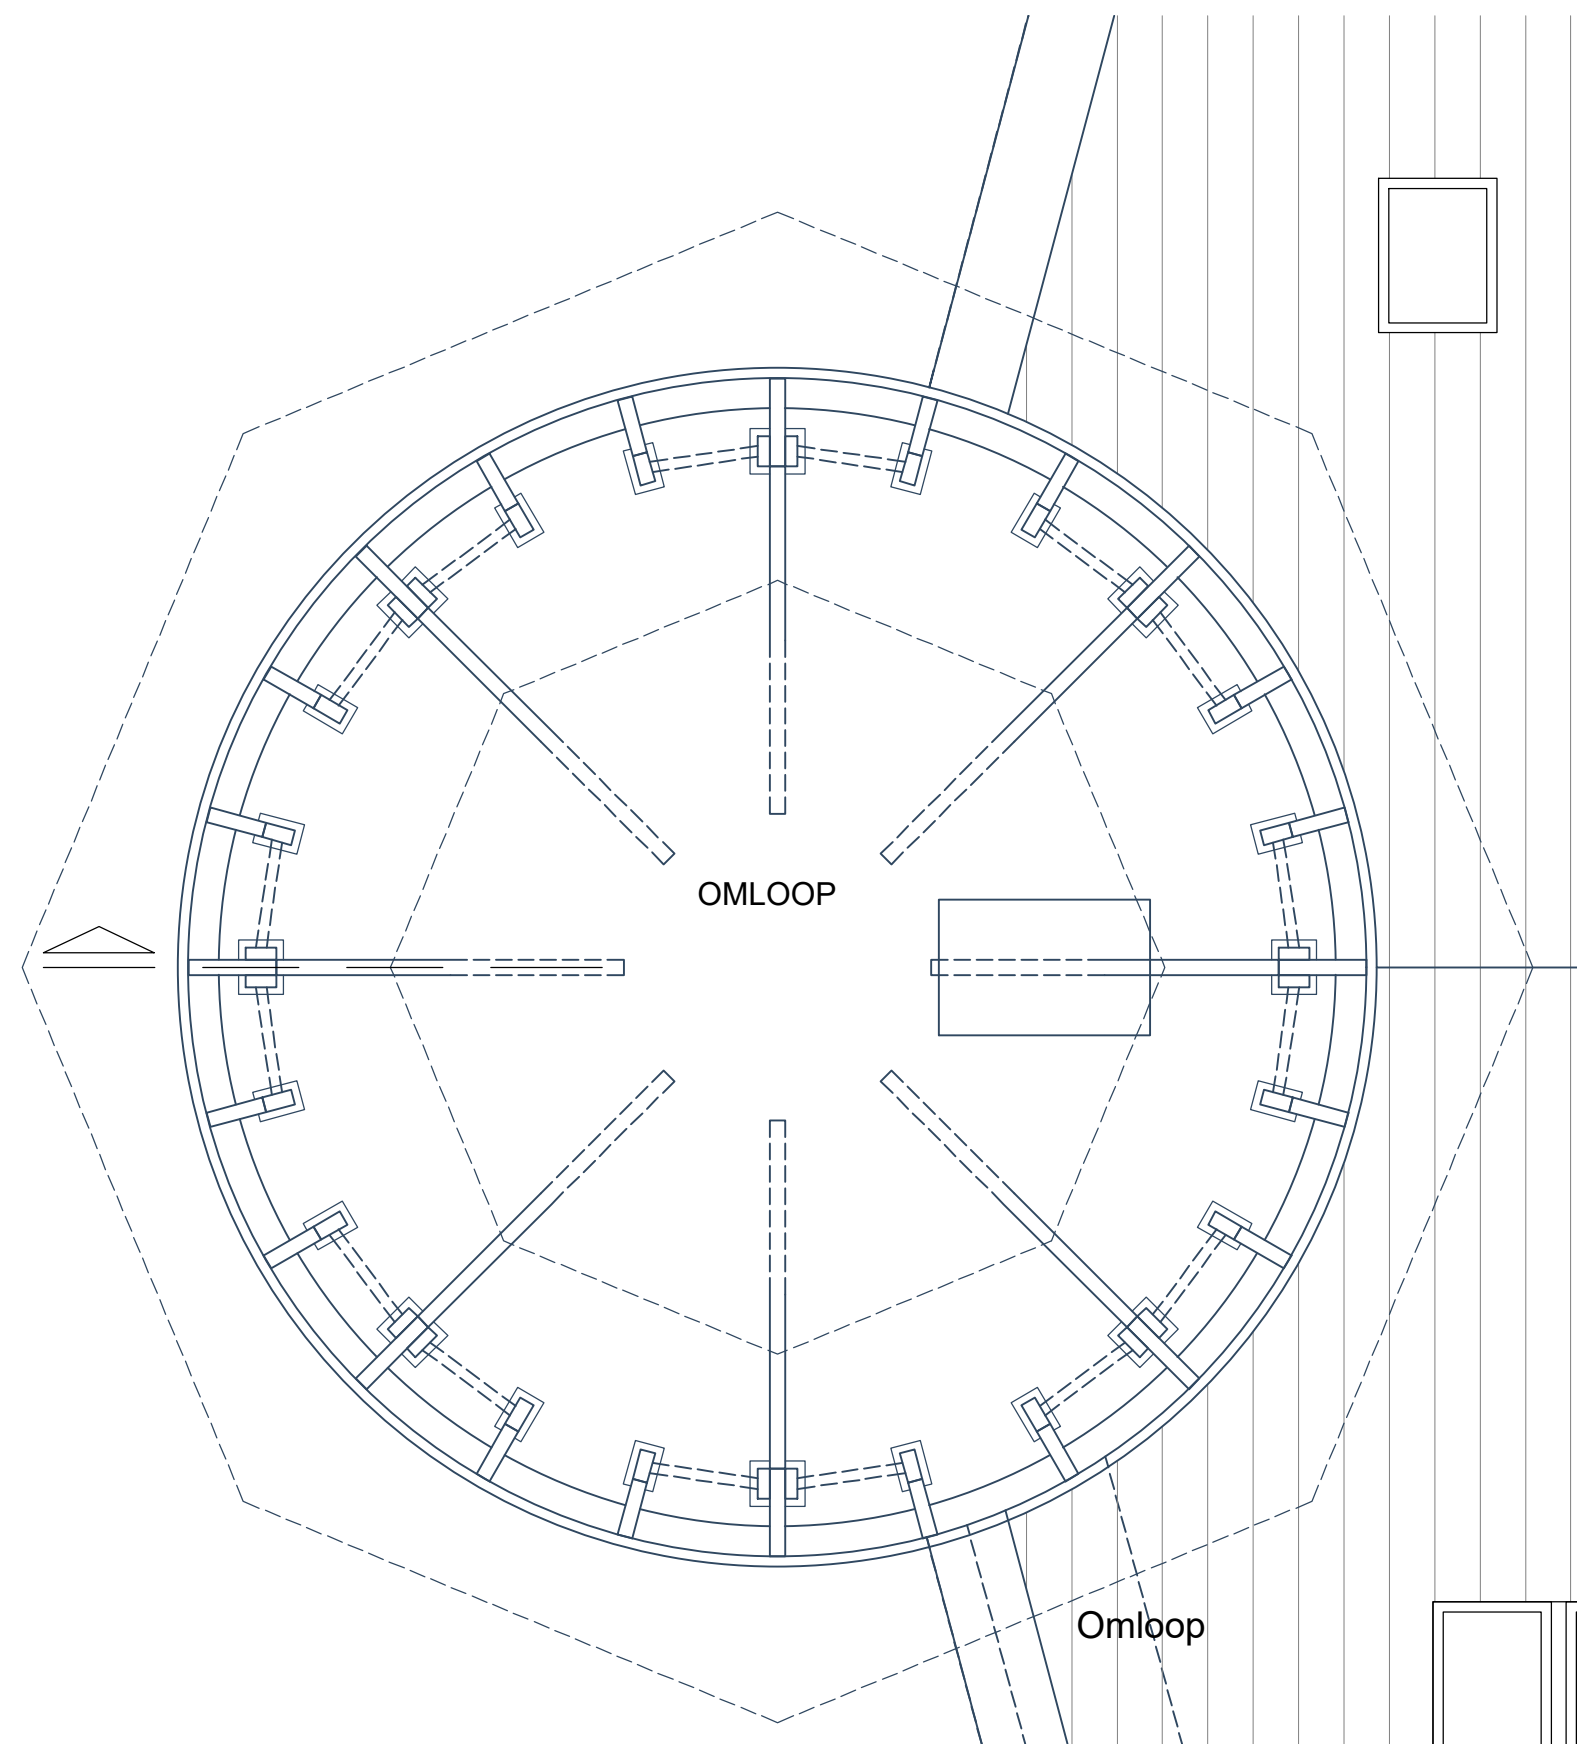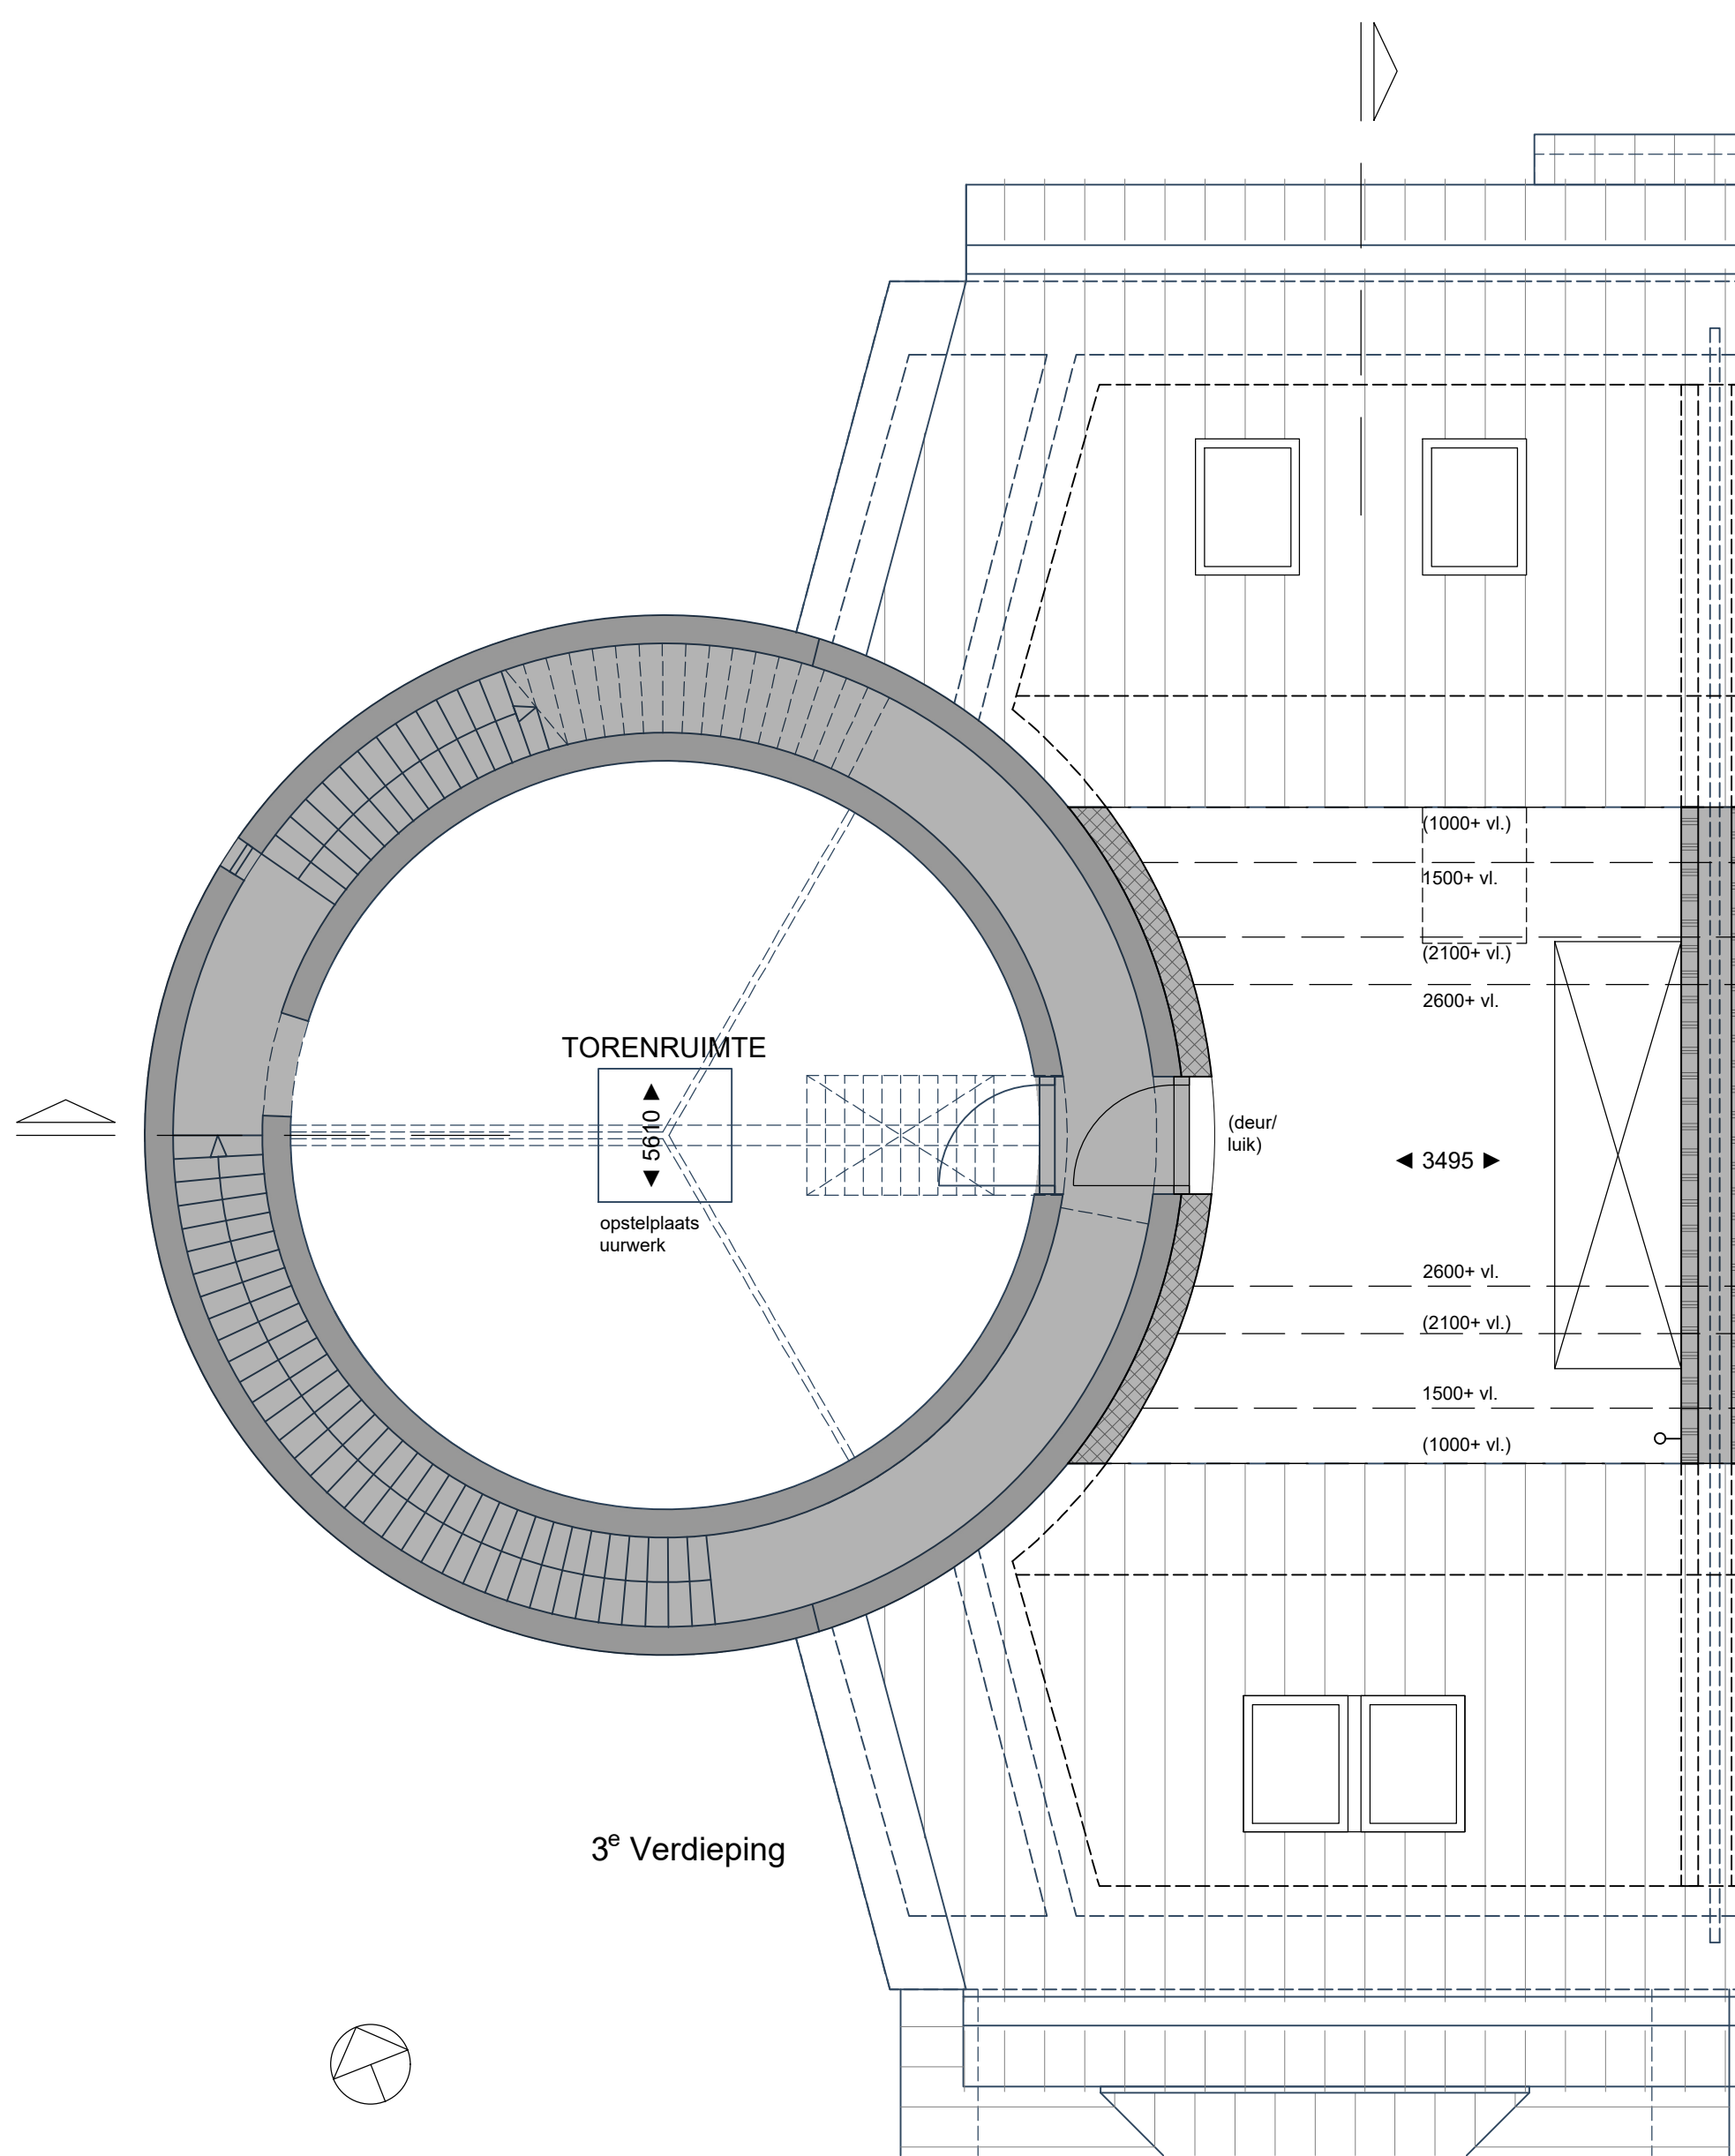


Disclaimer
Deze tekening is met zorg door ons vervaardigd. Desondanks zijn eventuele kleine (maat)afwijkingen en/of wijzigingen en eventuele zet- en drukfouten voorbehouden.
De op tekening aangegeven maatvoeringen zijn in millimeters, excl. (wand-)afwerkingen en kunnen in de praktijk afwijken.
De plattegronden zijn qua maatvoering niet geschikt voor opdrachten door koper aan derden.
Kleine wijzigingen ivm verdere uitwerking eveneens voorbehouden.




Project: Herbestemming voormalige RK-kerk tot woningen, Kerkstraat 1 te Luttelgeest
Verkooptekening: Woning 1 (blad 2/2) (casco)
Datum tekening: 19-05-2025

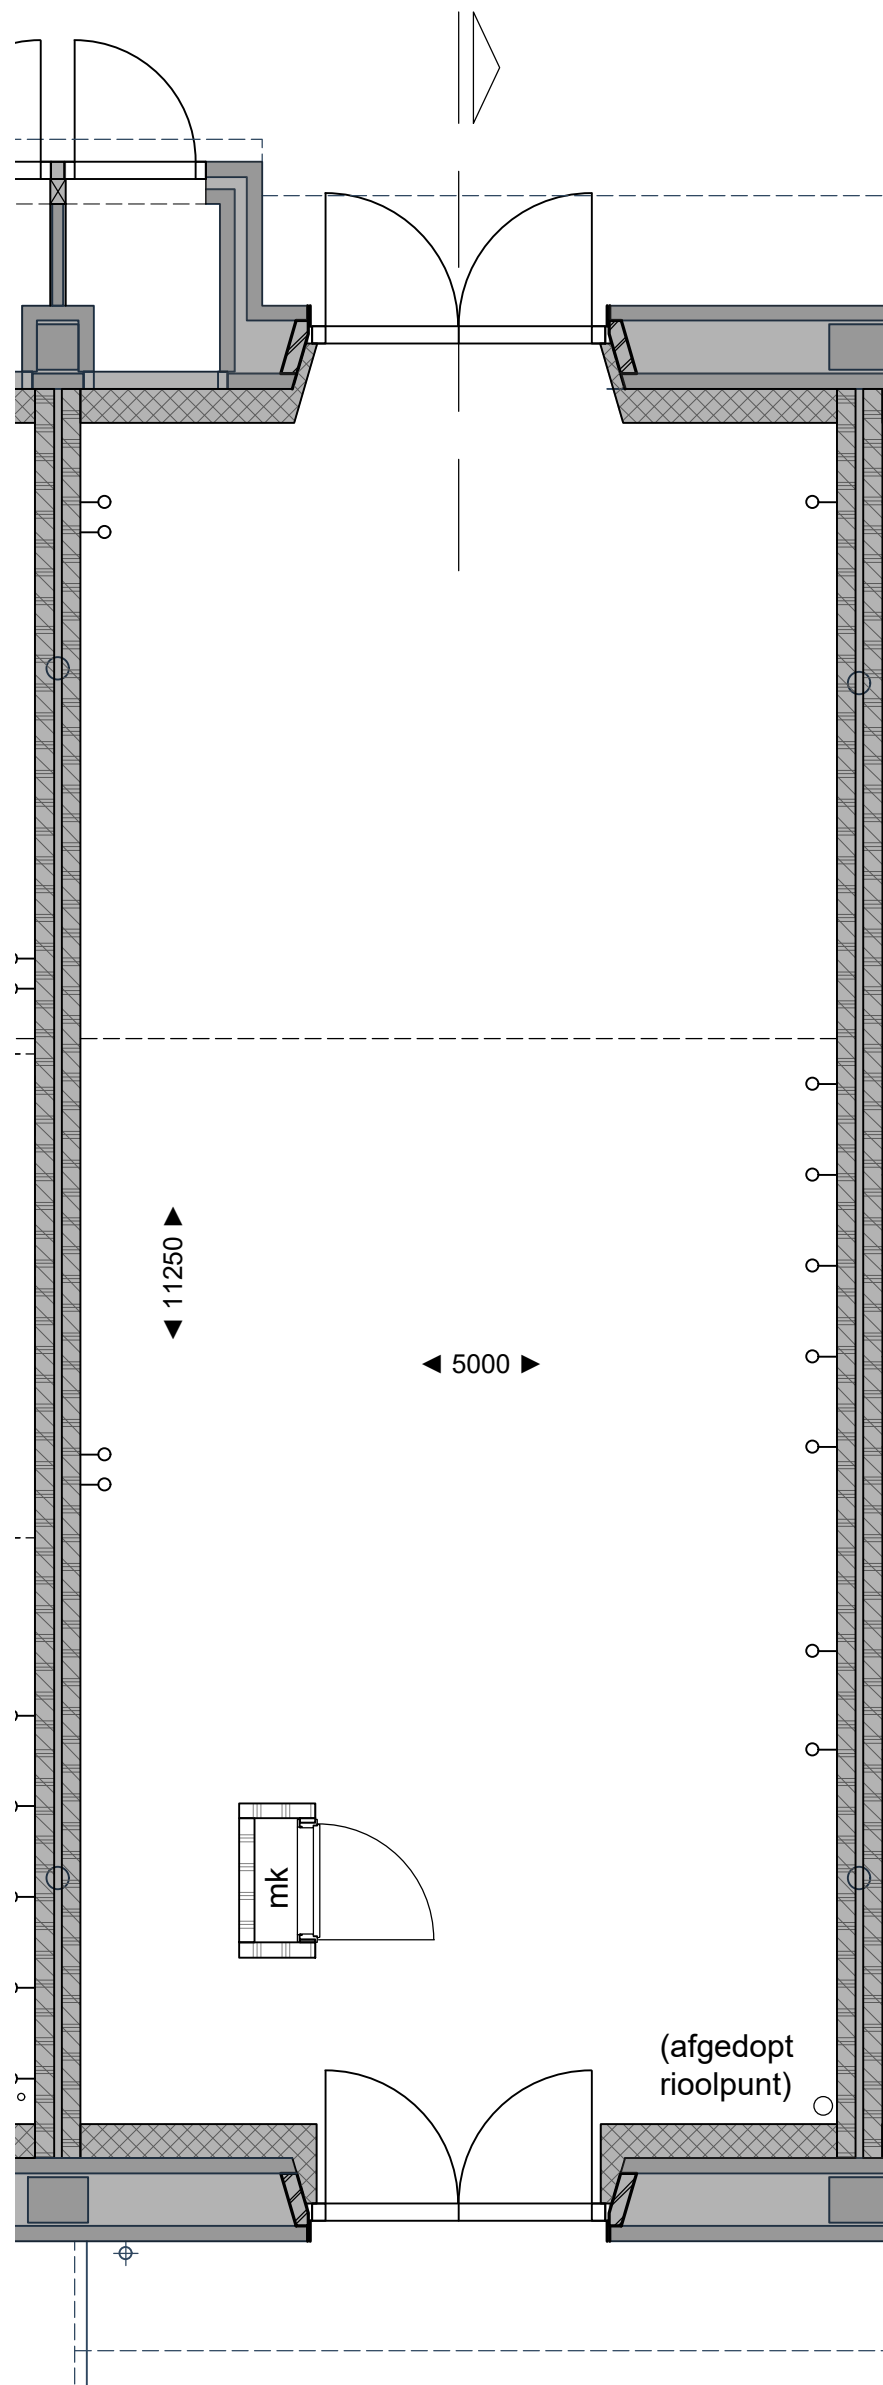


Begane grond

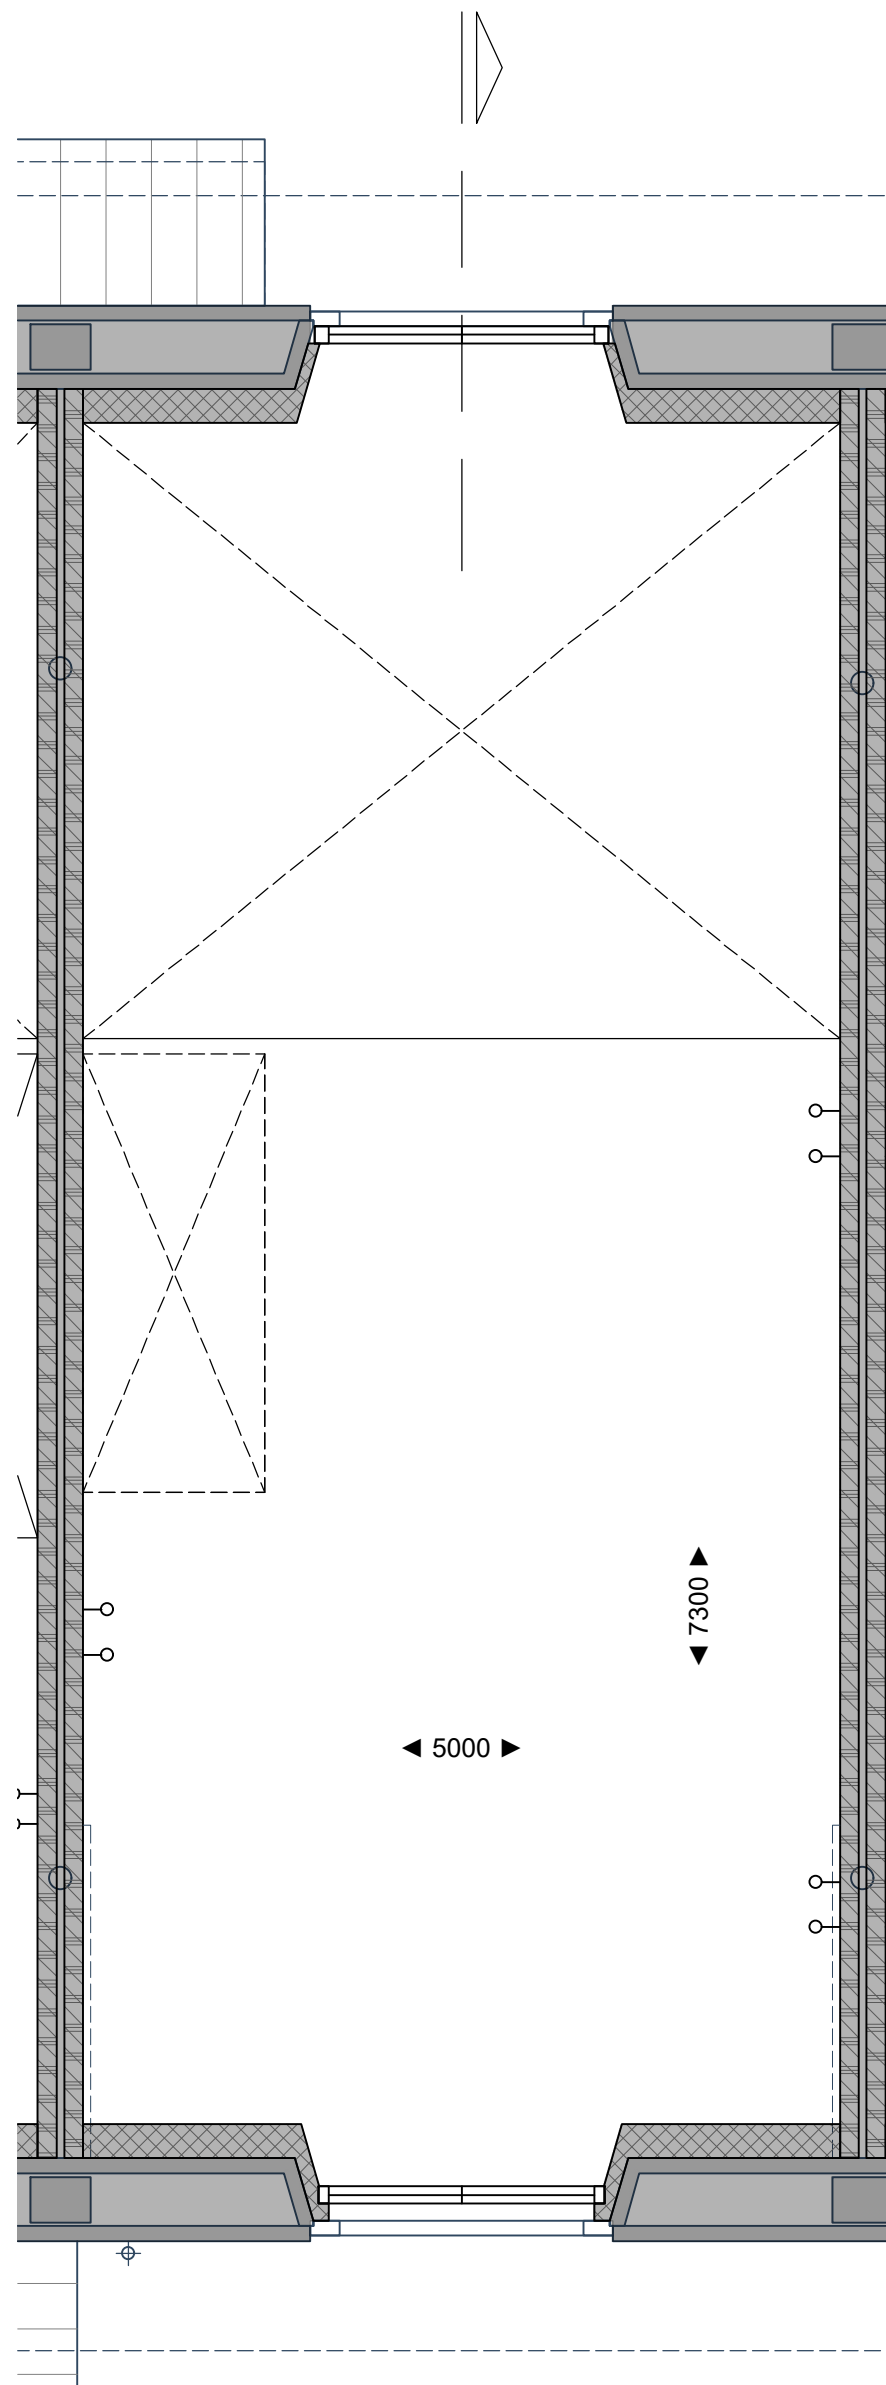


1^e Verdieping

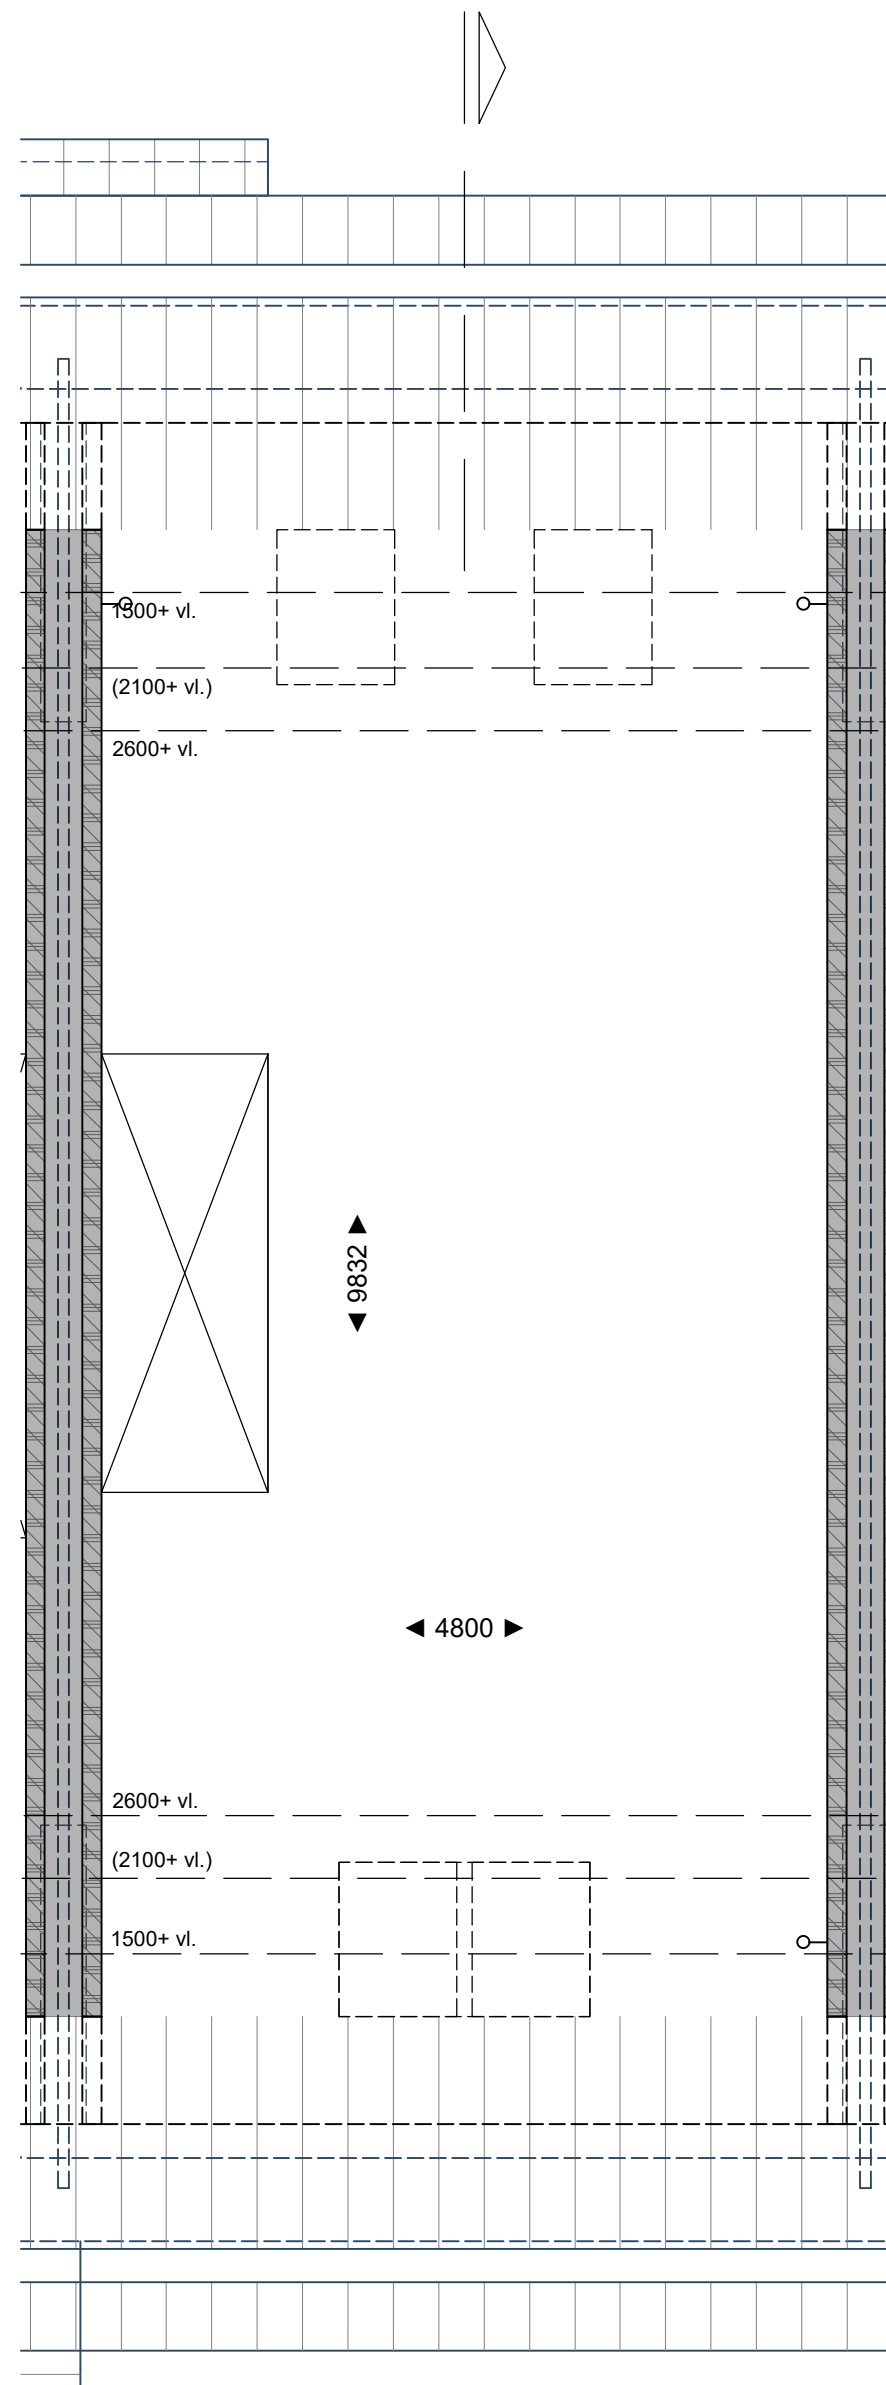

2^e Verdieping

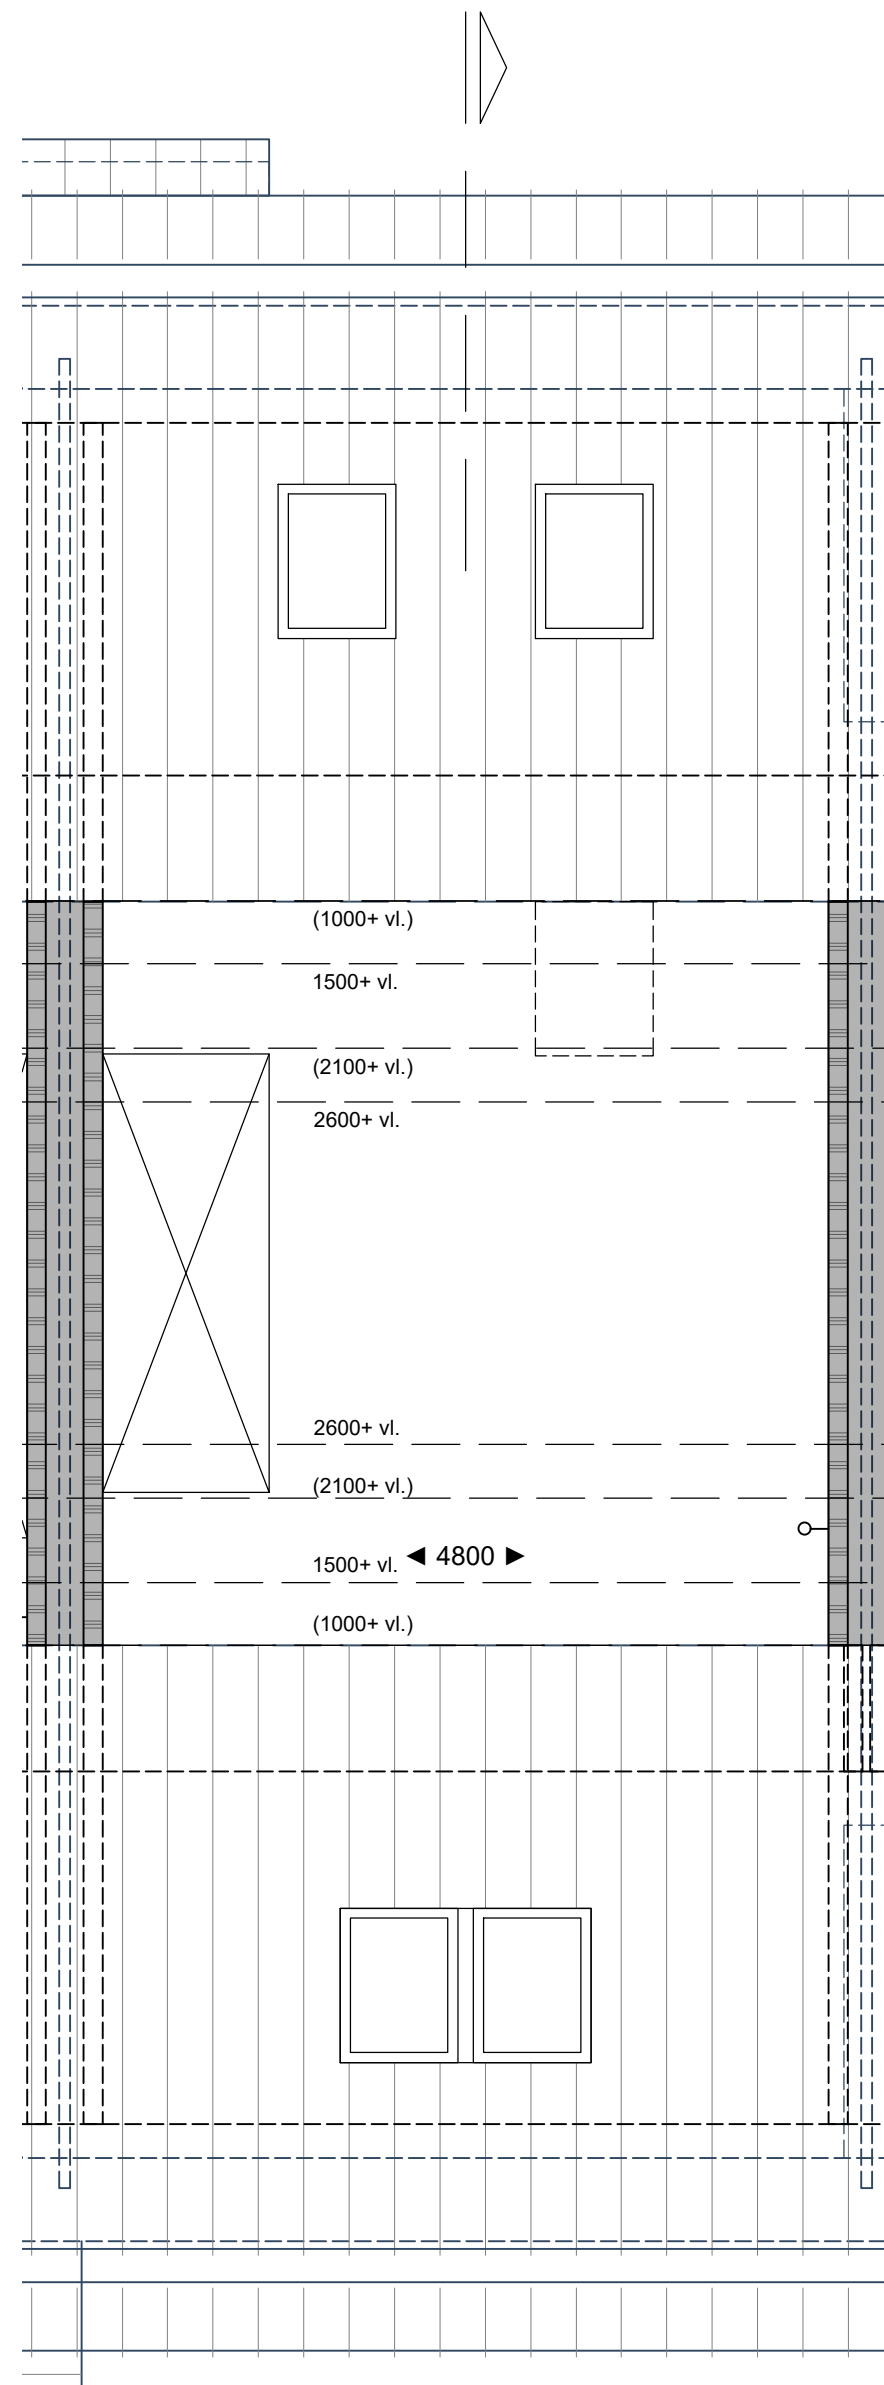


3^e Verdieping

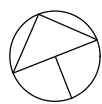

0 1000 4000


De op de plattegronden weergegeven oppervlakematen zijn gemeten op vloerniveau

○— Loze elektradoos, welke door koper kan worden bedraad

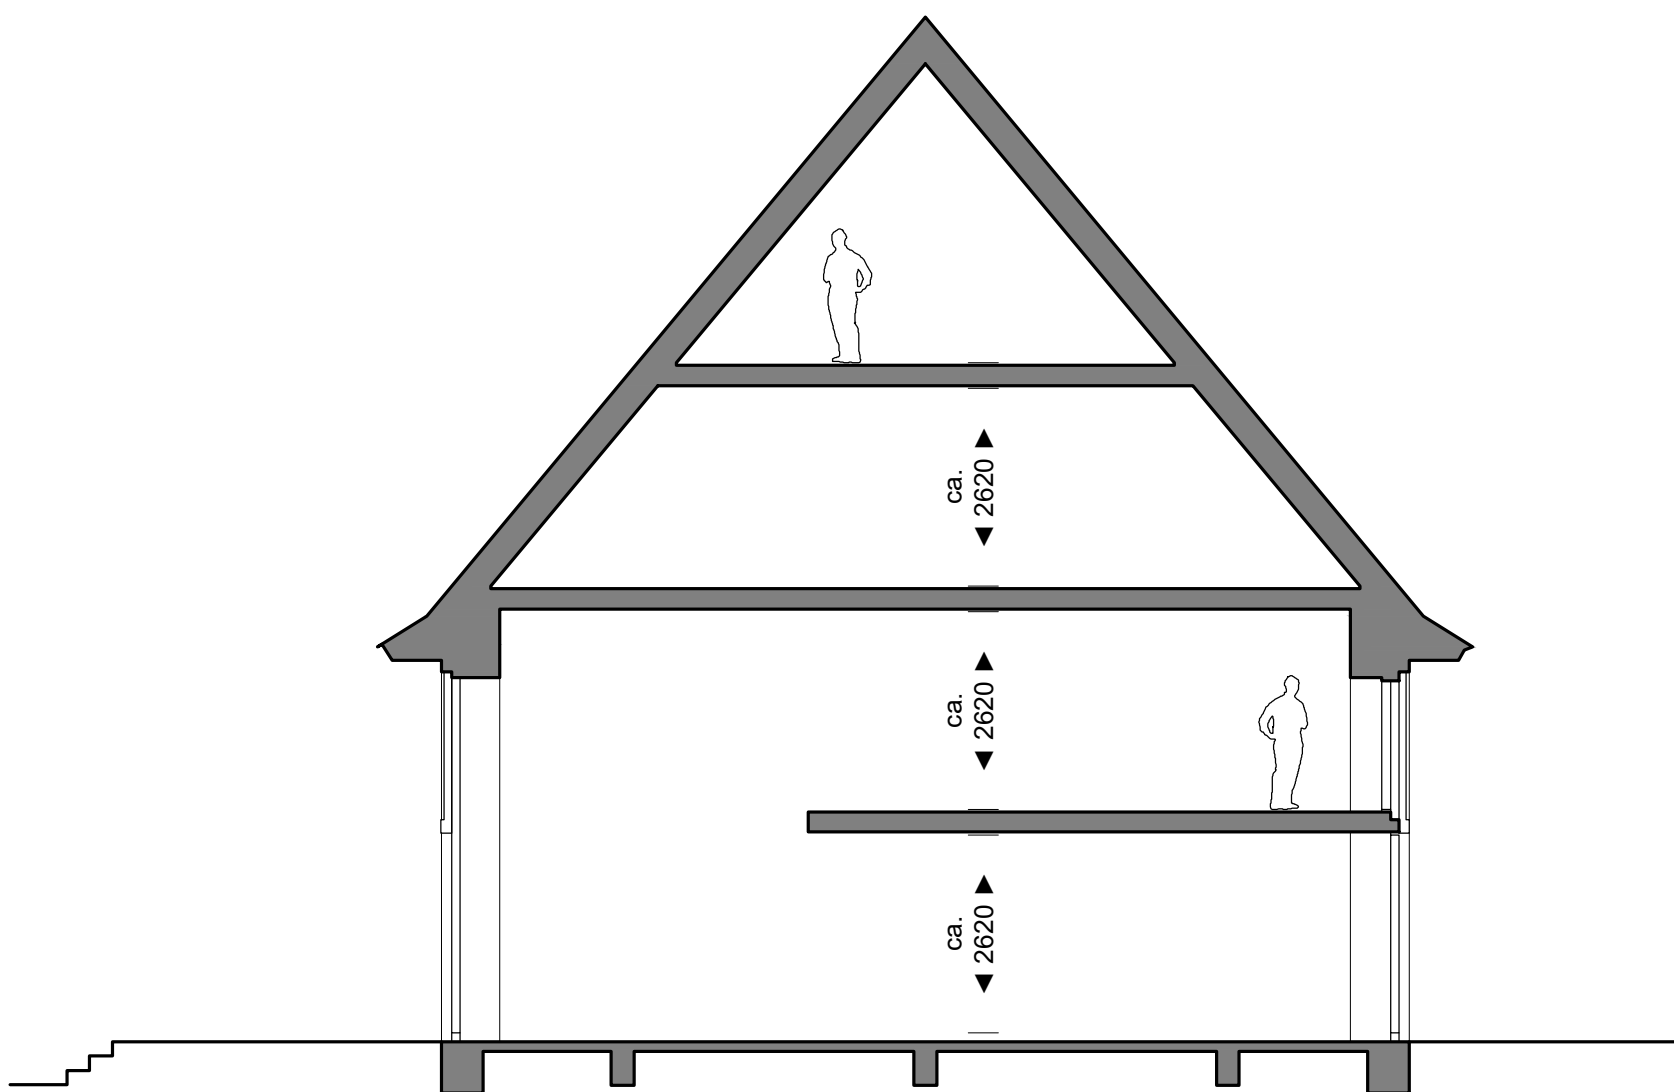

Principedoorsnede woning 2

0 2000 8000

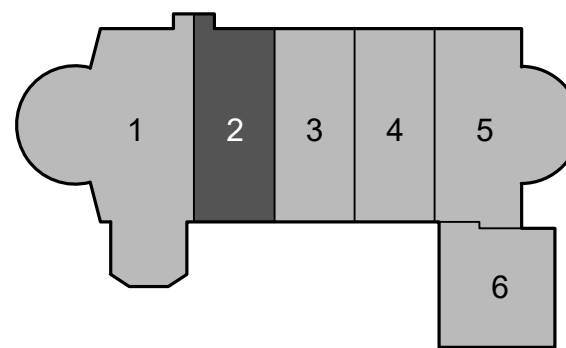


Disclaimer

Deze tekening is met zorg door ons vervaardigd. Desondanks zijn eventuele kleine (maat)afwijkingen en/of wijzigingen en eventuele zet- en drukfouten voorbehouden.
De op tekening aangegeven maatvoeringen zijn in millimeters, excl. (wand-)afwijkingen en kunnen in de praktijk afwijken.
De plattegronden zijn qua maatvoering niet geschikt voor opdrachten door koper aan derden.
Kleine wijzigingen ivm verdere uitwerking eveneens voorbehouden.




ST. JOZEFKERK


Project: Herbestemming voormalige RK-kerk tot woningen, Kerkstraat 1 te Luttelgeest
Verkooptekening: Woning 2 (casco)
Datum tekening: 19-05-2025

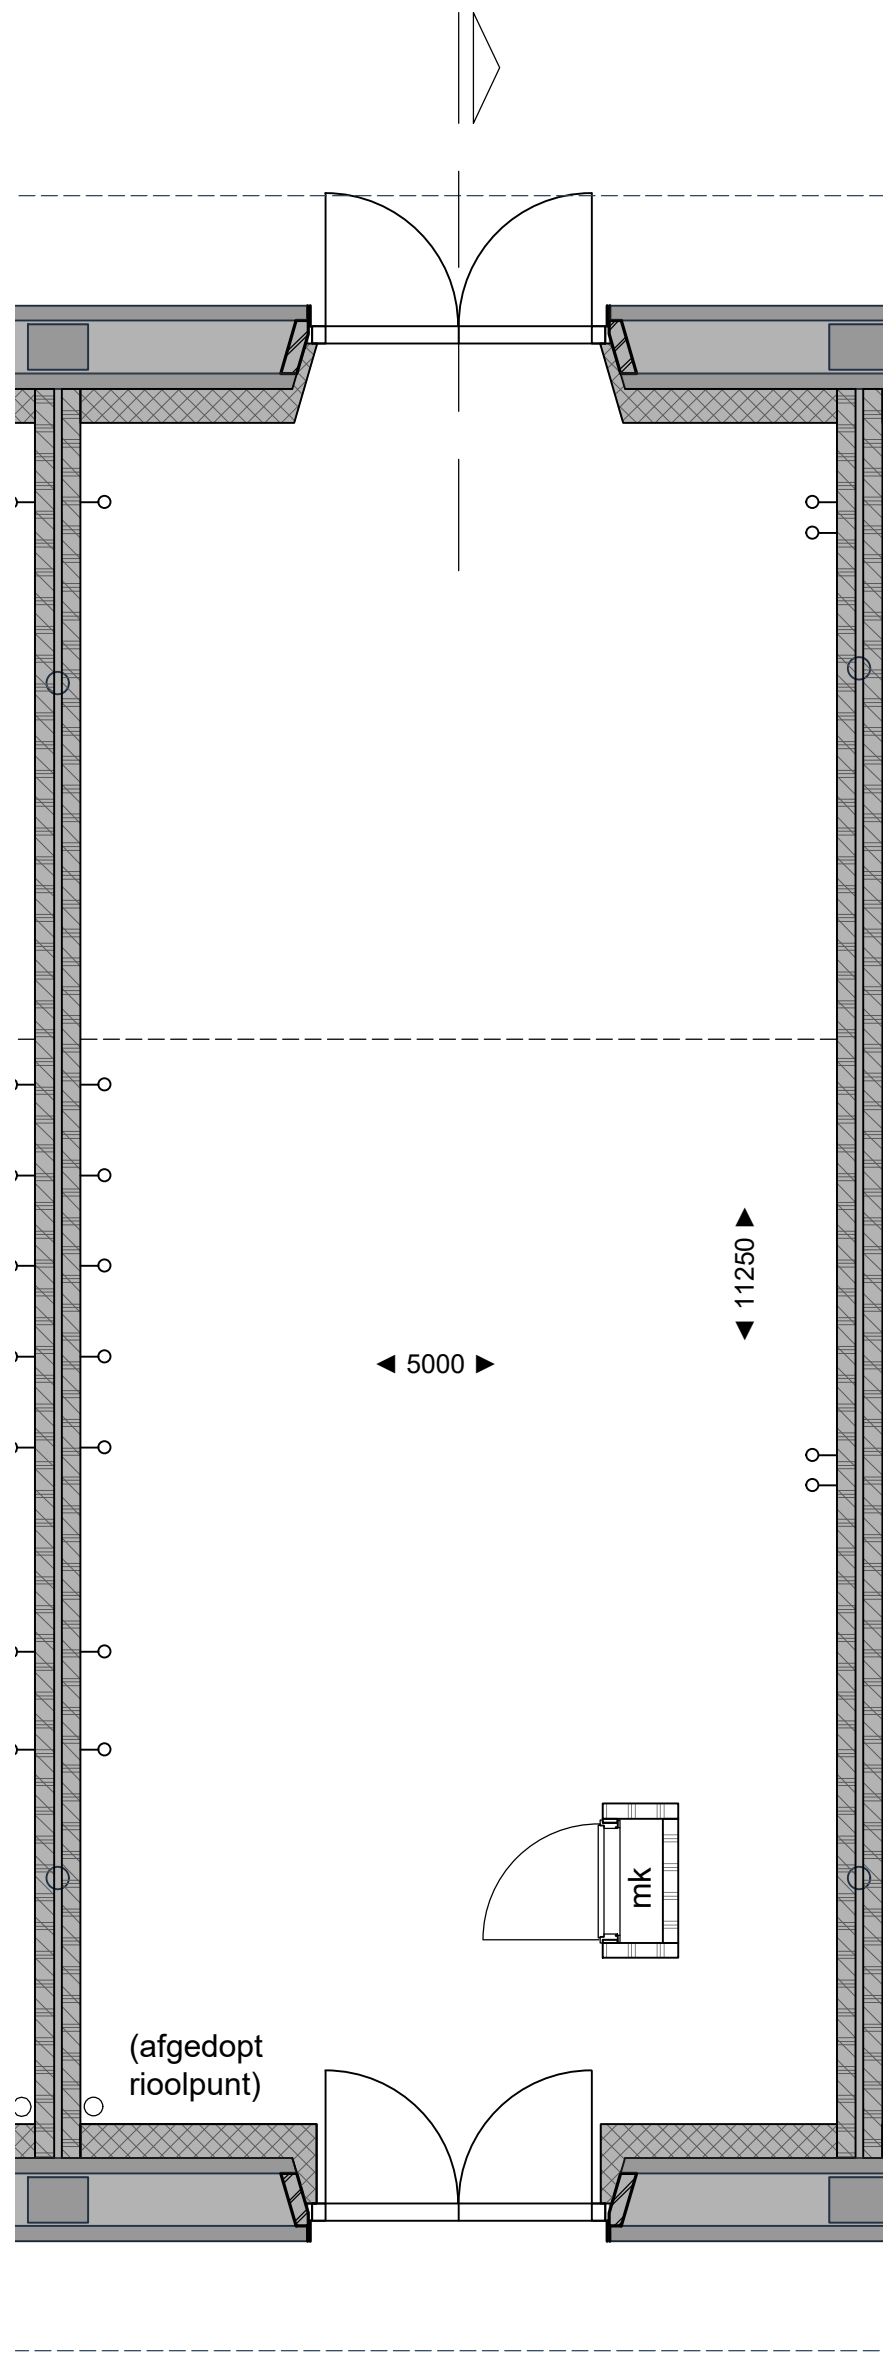


Begane grond

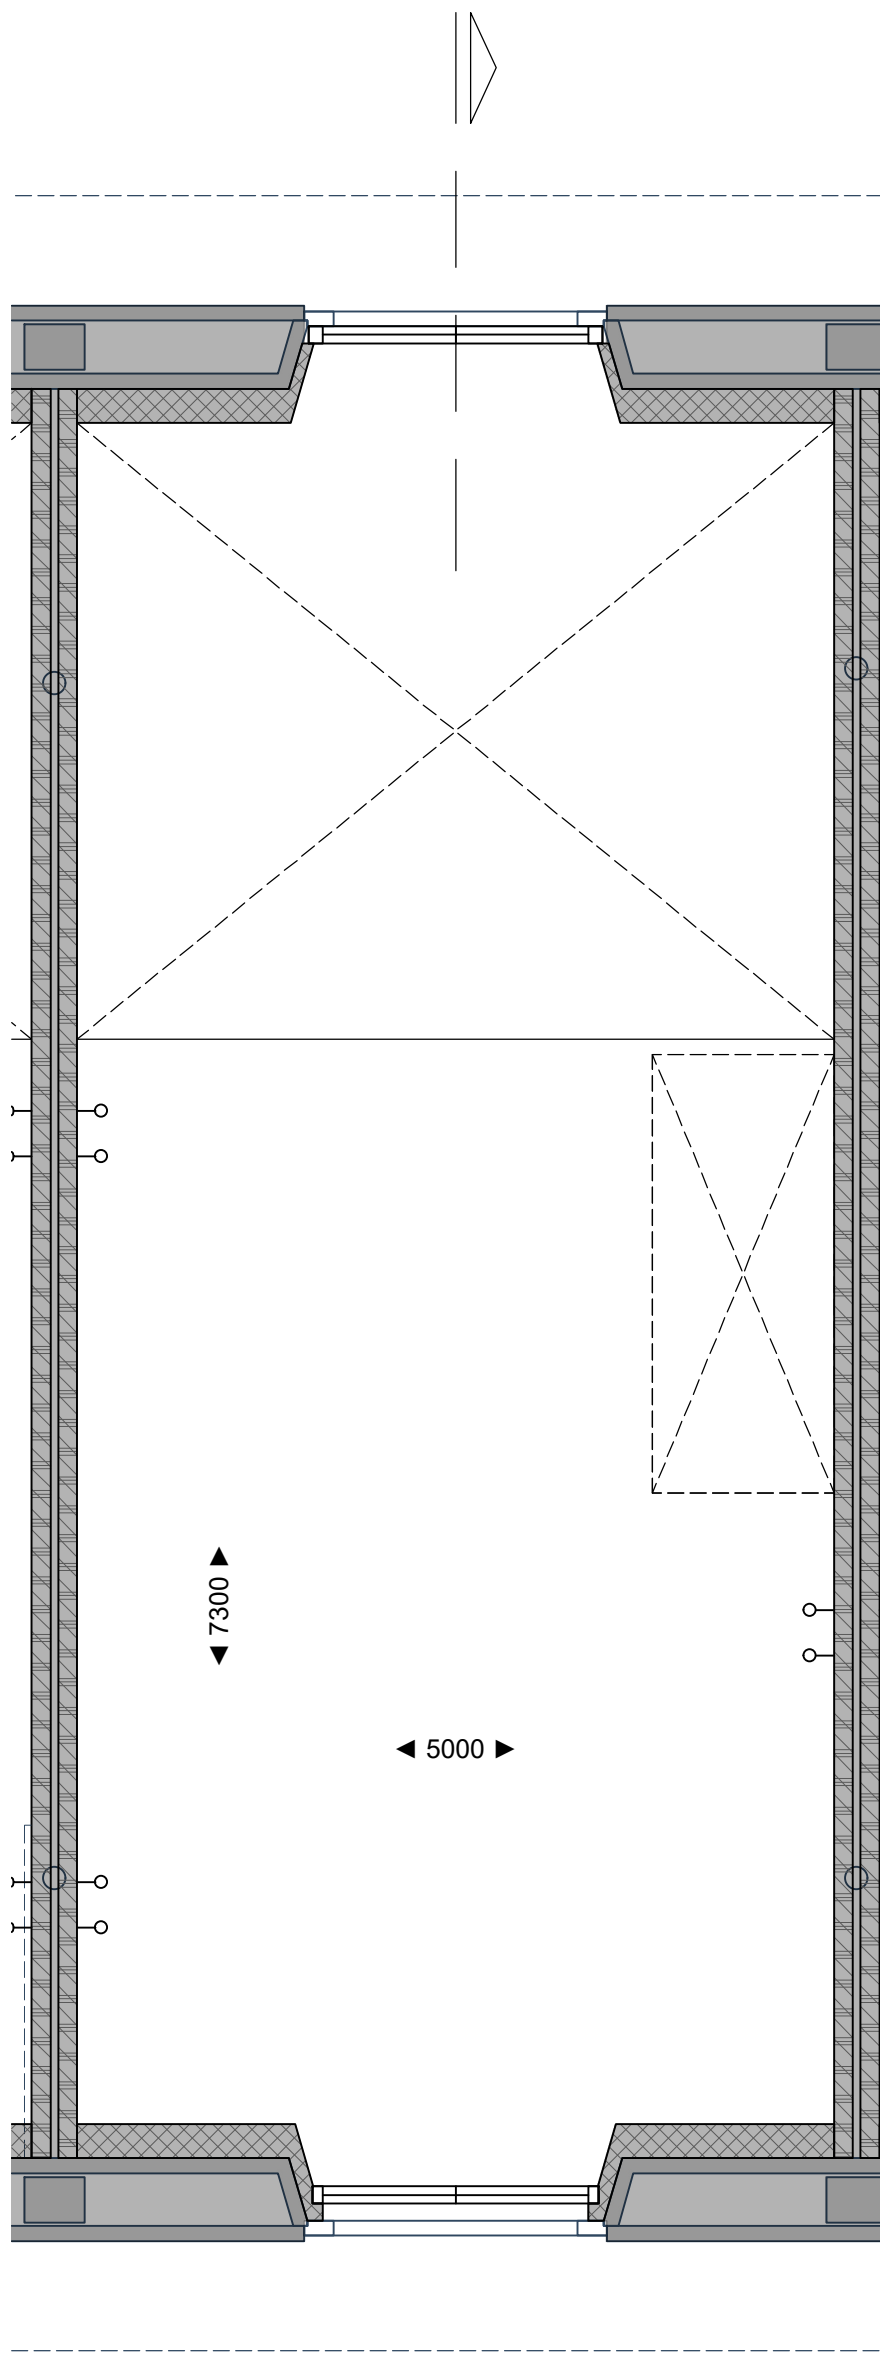


1^e Verdieping

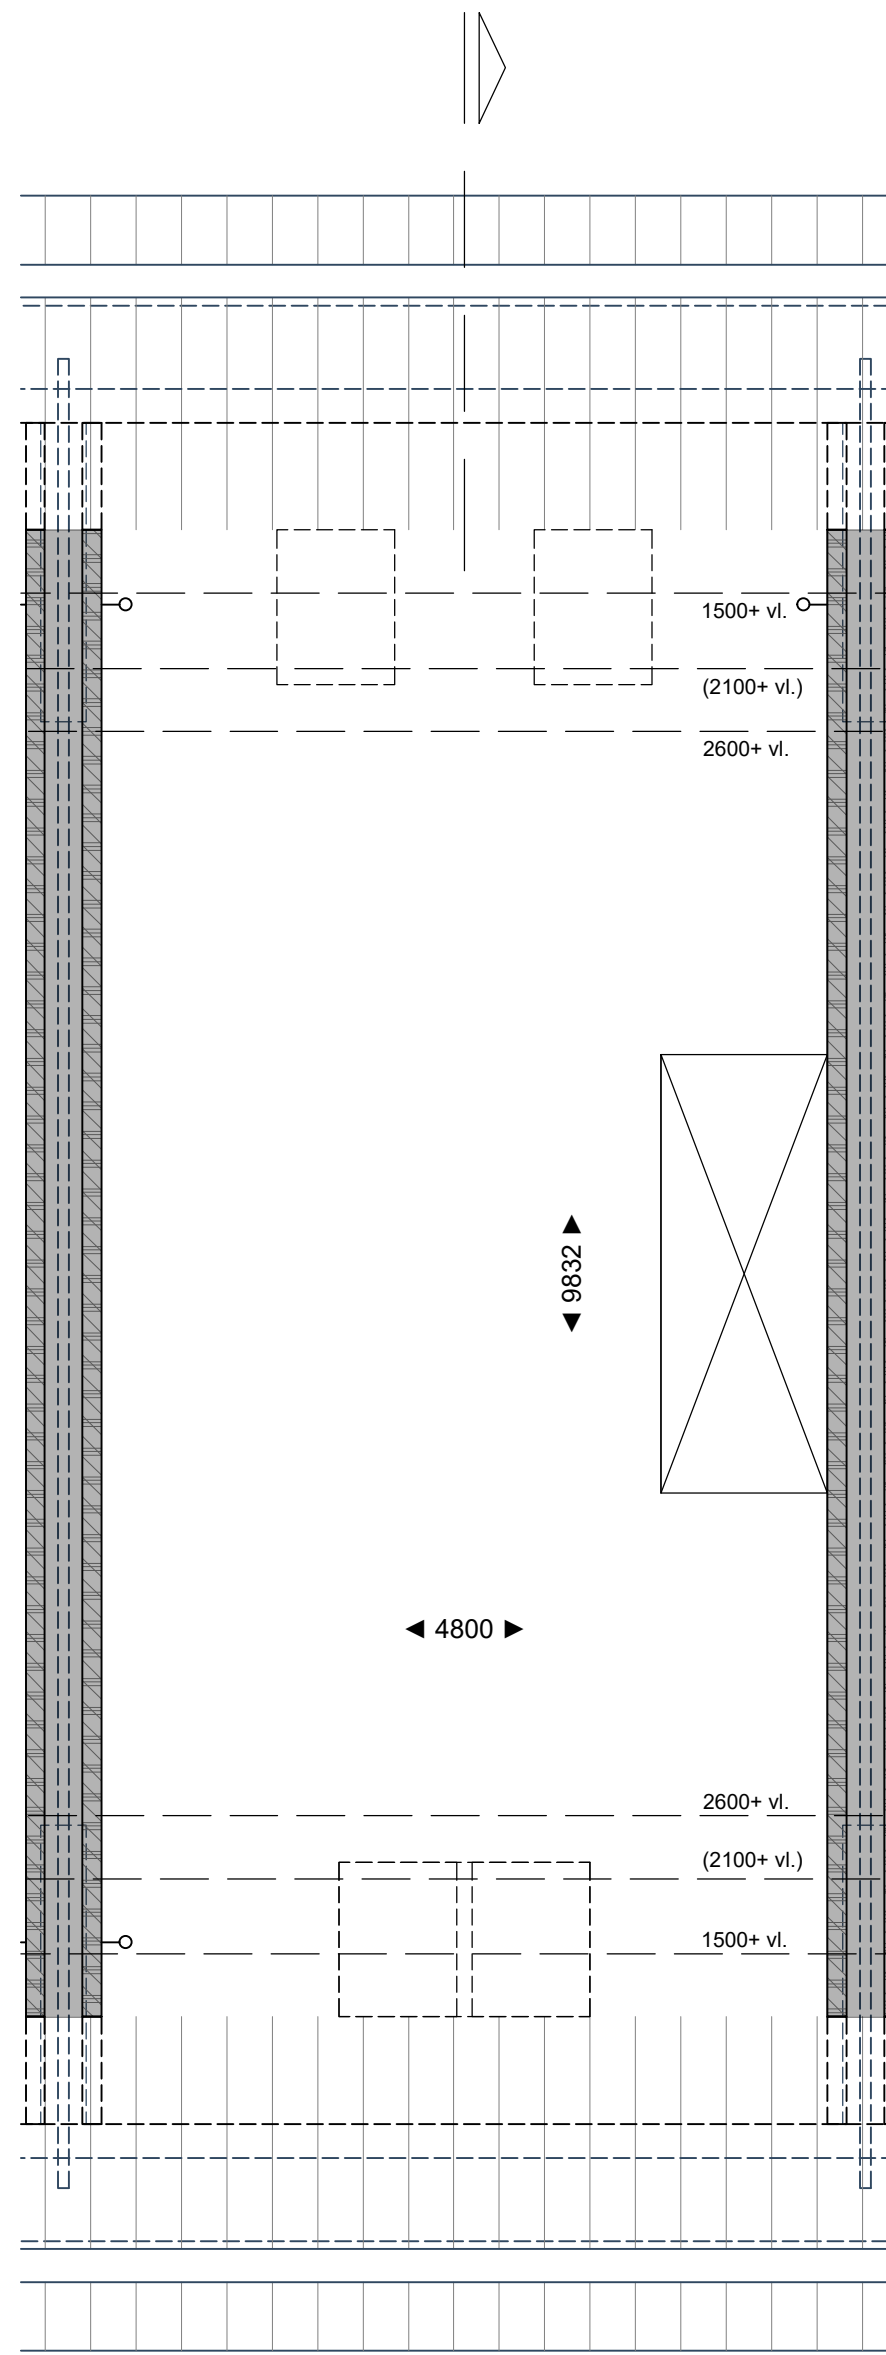

2^e Verdieping

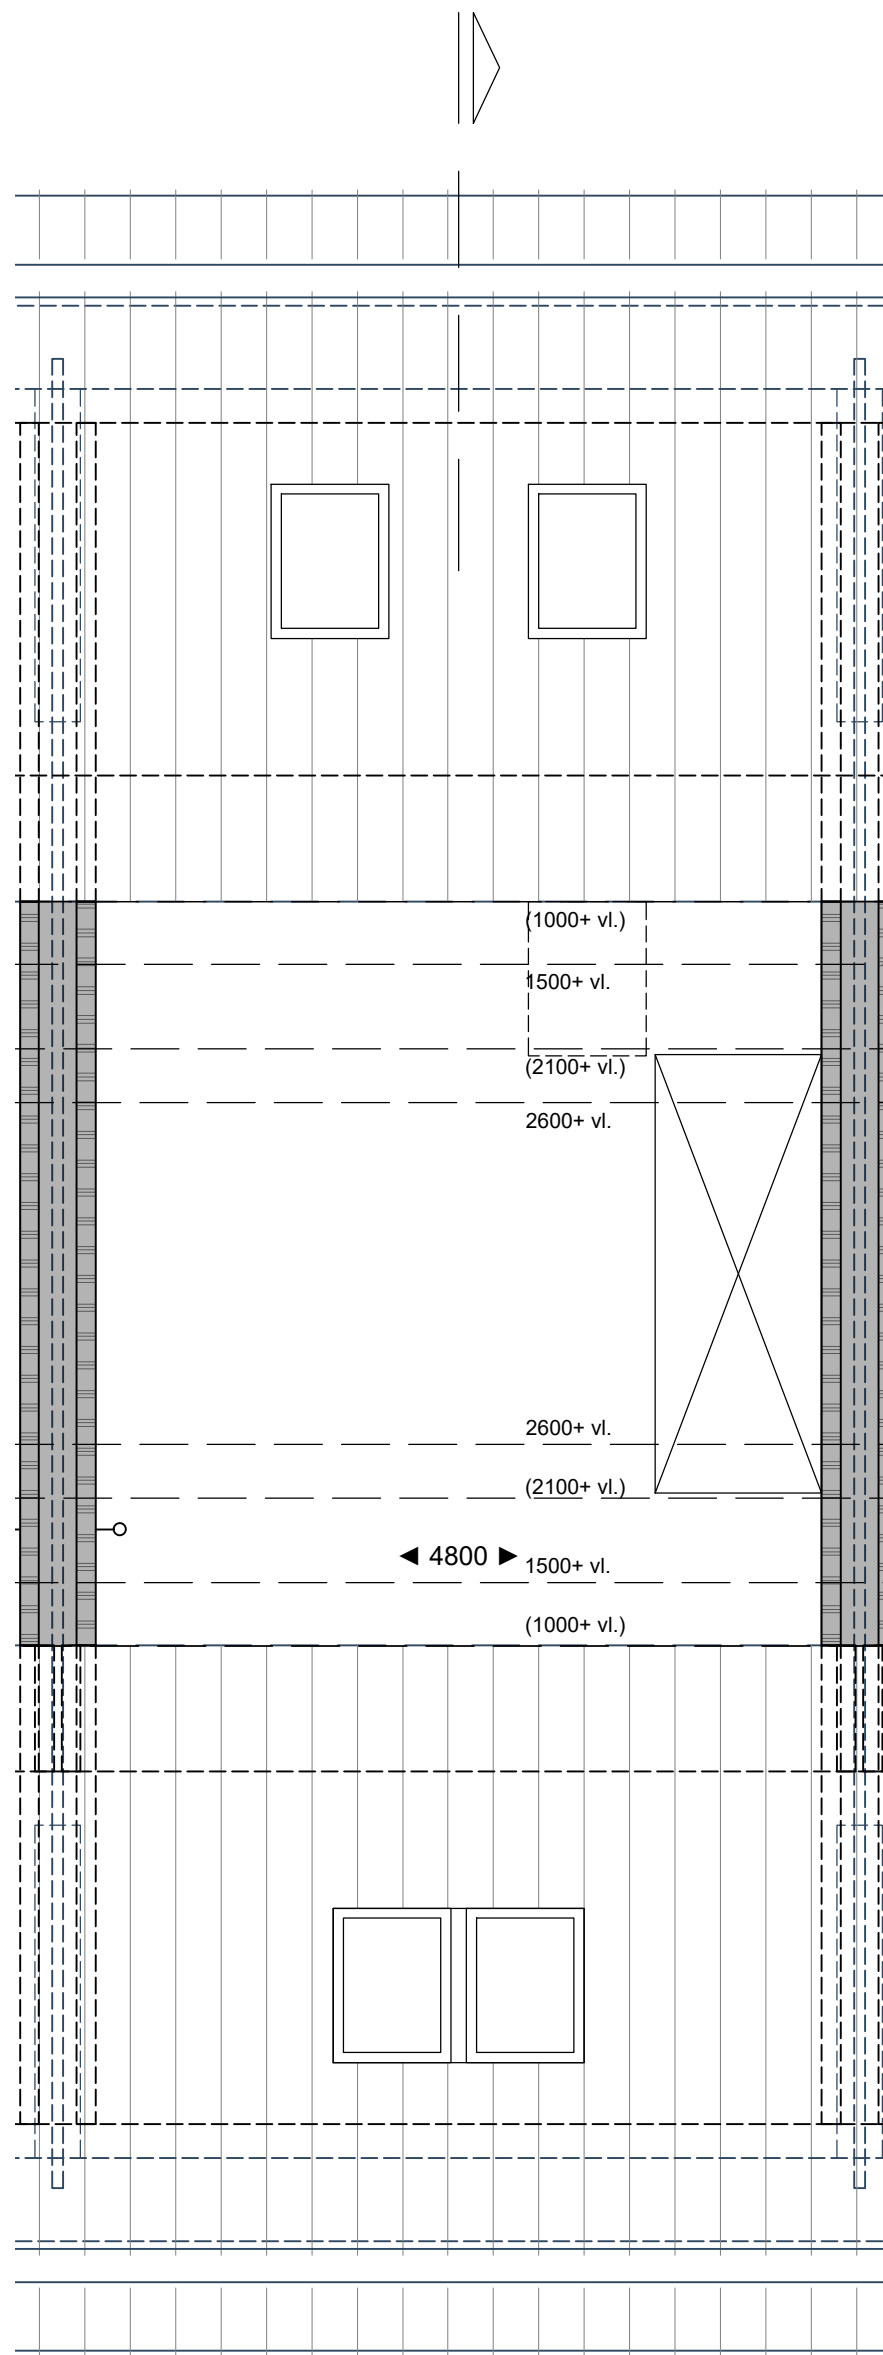


3^e Verdieping

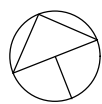


0 1000 4000

De op de plattegronden weergegeven oppervlaktewerten zijn gemeten op vloerniveau

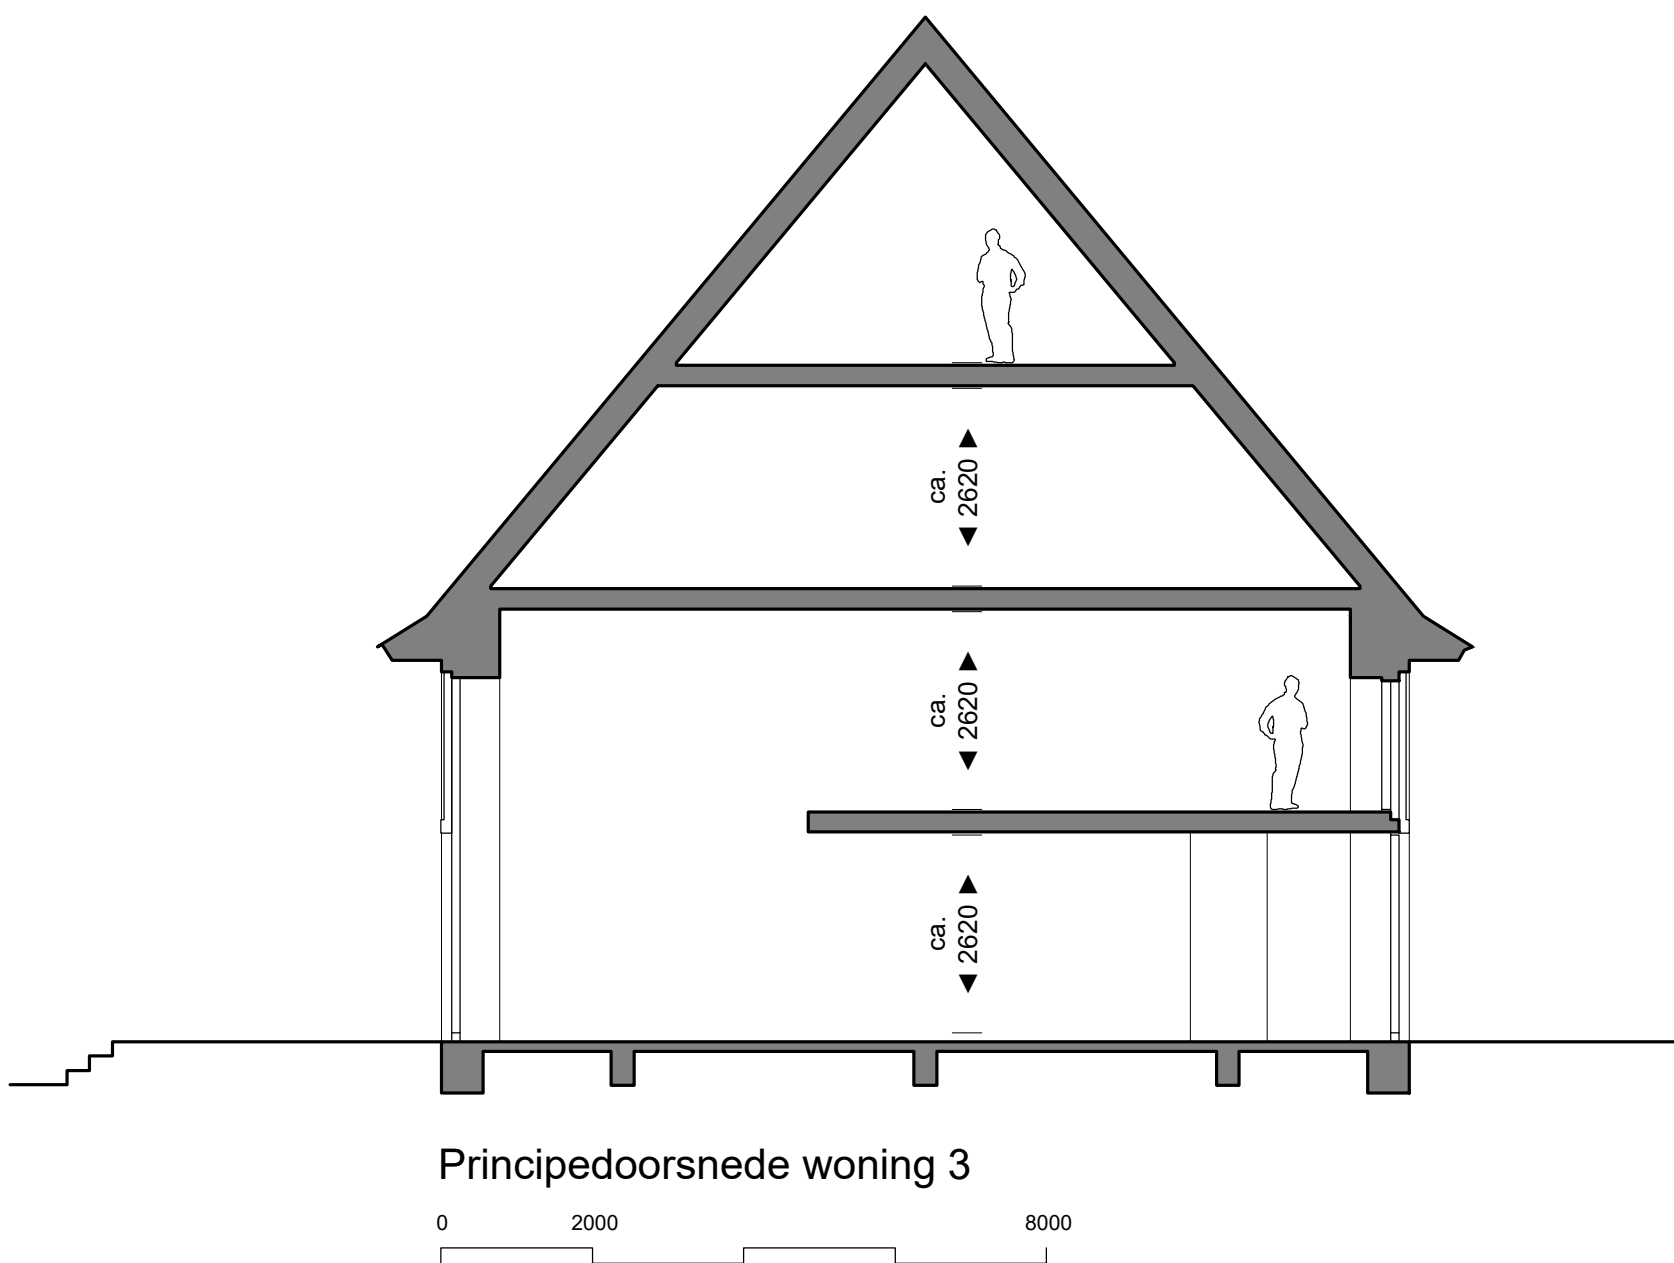

Principedoorsnede woning 3

0 2000 8000

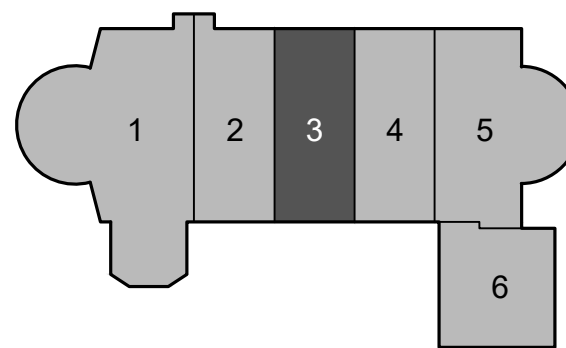

Disclaimer


Deze tekening is met zorg door ons vervaardigd. Desondanks zijn eventuele kleine (maat)afwijkingen en/of wijzigingen en eventuele zet- en drukfouten voorbehouden.
De op tekening aangegeven maatvoeringen zijn in millimeters, excl. (wand-)afwerkingen en kunnen in de praktijk afwijken.
De plattegronden zijn qua maatvoering niet geschikt voor opdrachten door koper aan derden.
Kleine wijzigingen ivm verdere uitwerking eveneens voorbehouden.




ST. JOZEFKERK

Project: Herbestemming voormalige RK-kerk tot woningen, Kerkstraat 1 te Luttelgeest
Verkoopstekening: Woning 3 (casco)
Datum tekening: 19-05-2024




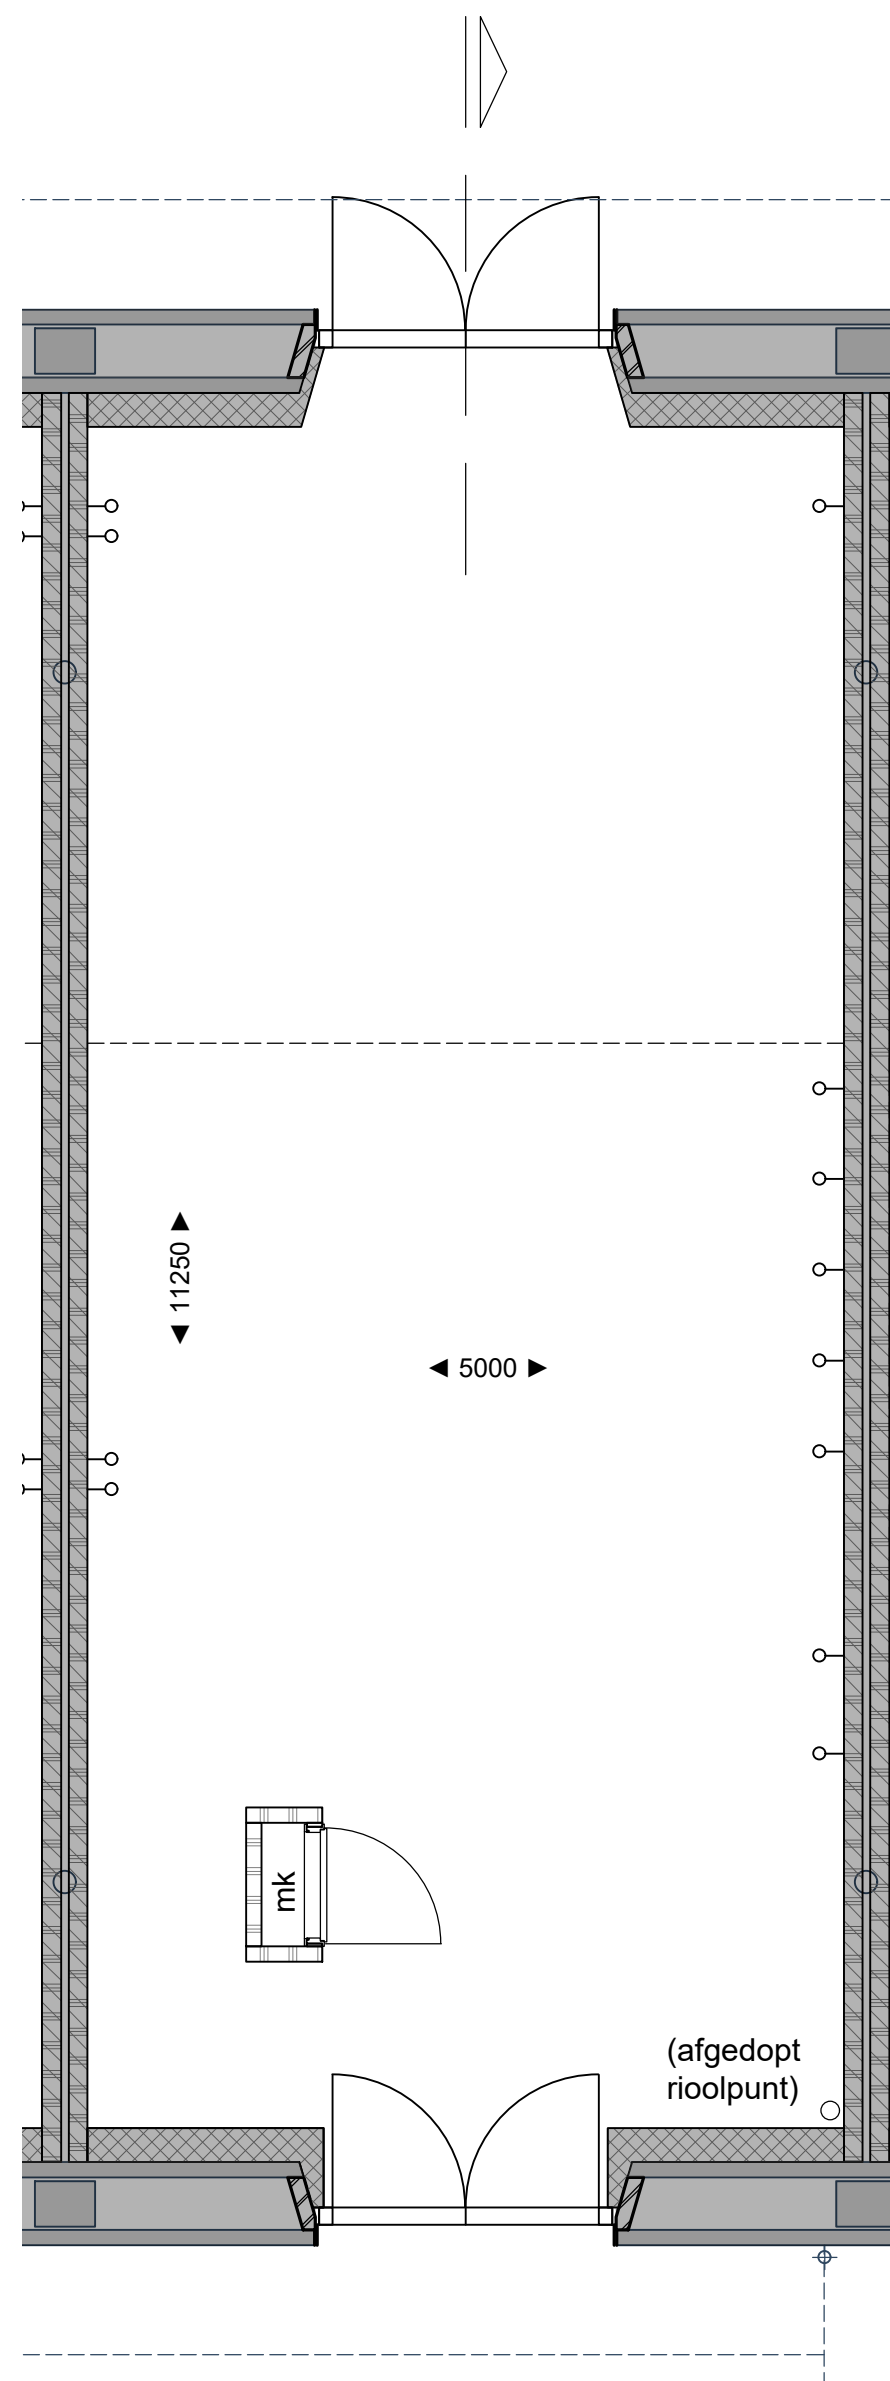


Begane grond

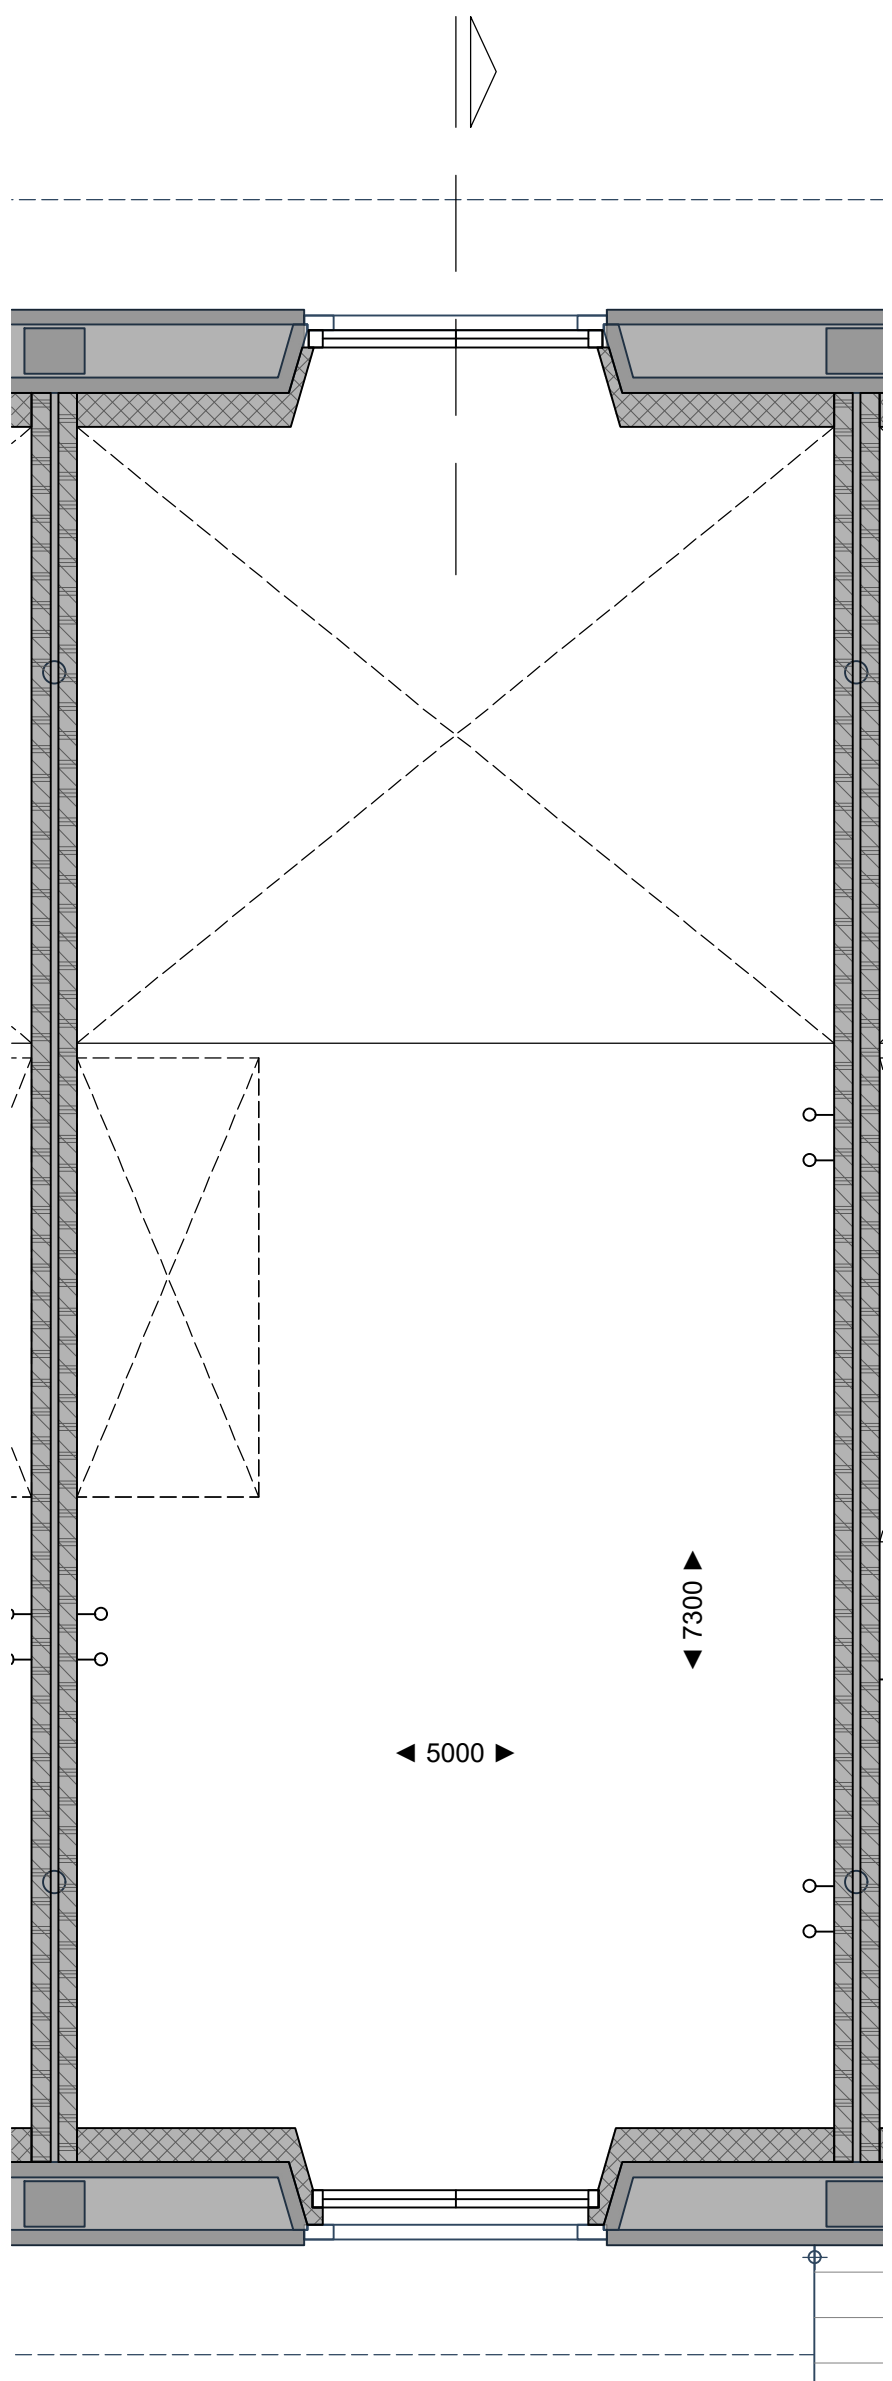


1e Verdieping

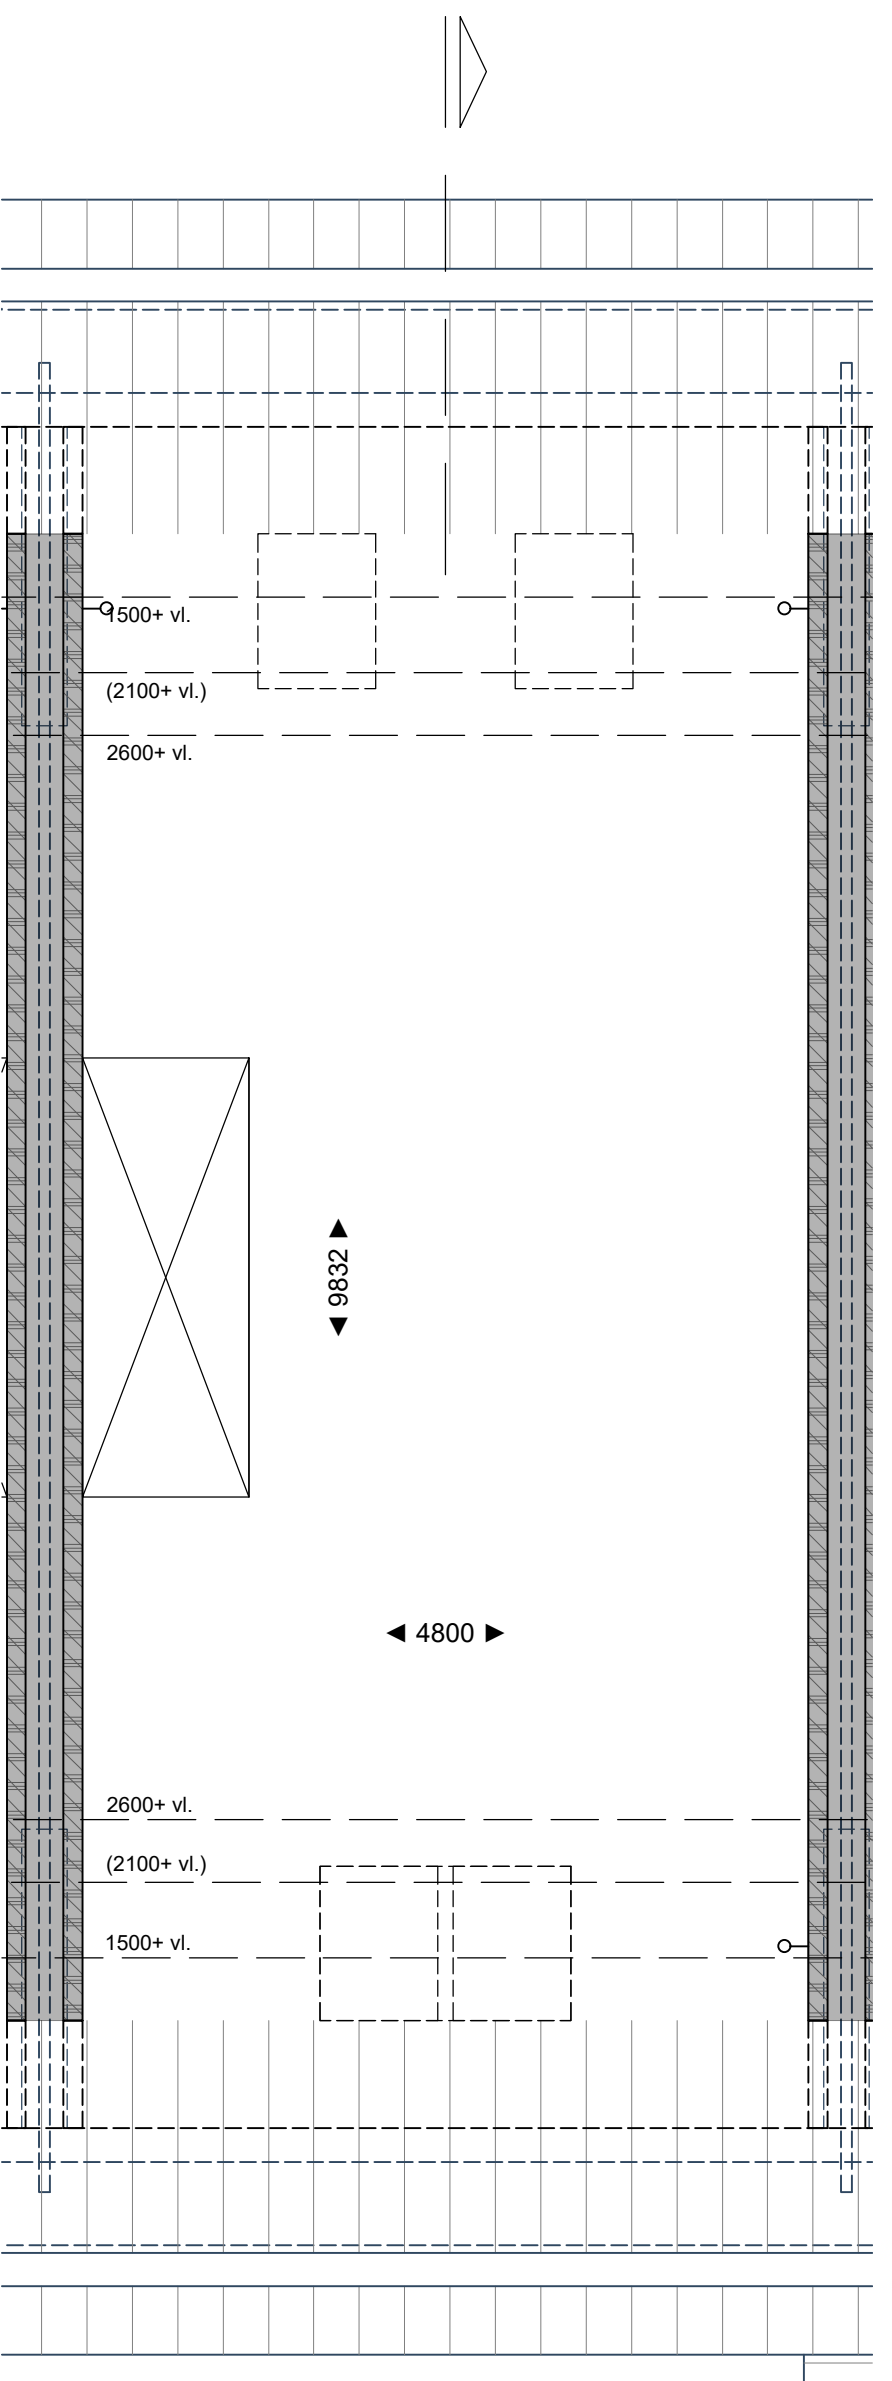

2e Verdieping

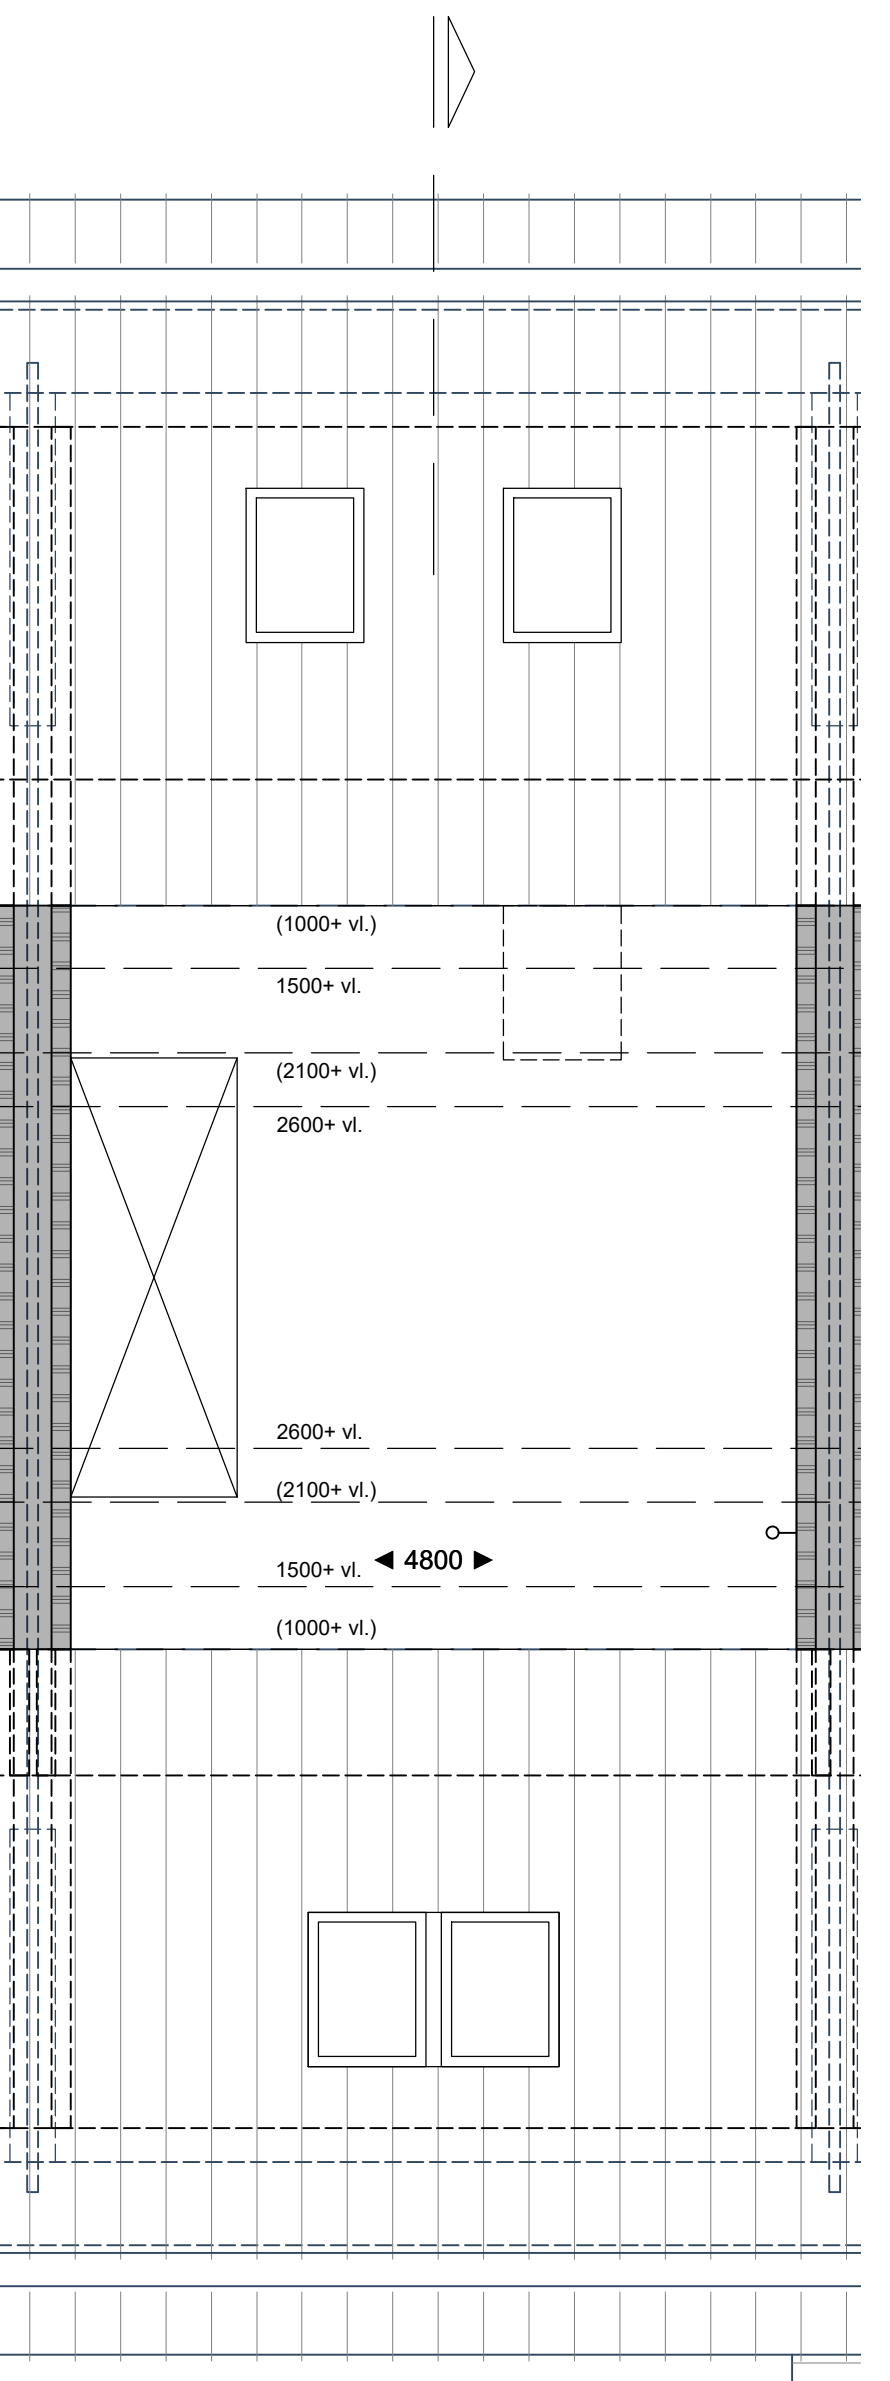


3e Verdieping

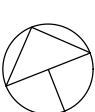


De op de plattegronden weergegeven oppervlaktetaten zijn gemeten op vloerniveau

Aangegeven zijn de afbouw mogelijkheden die door de koper in eigen beheer te realiseren zijn

Loze elektradoos, welke door koper kan worden bedraad

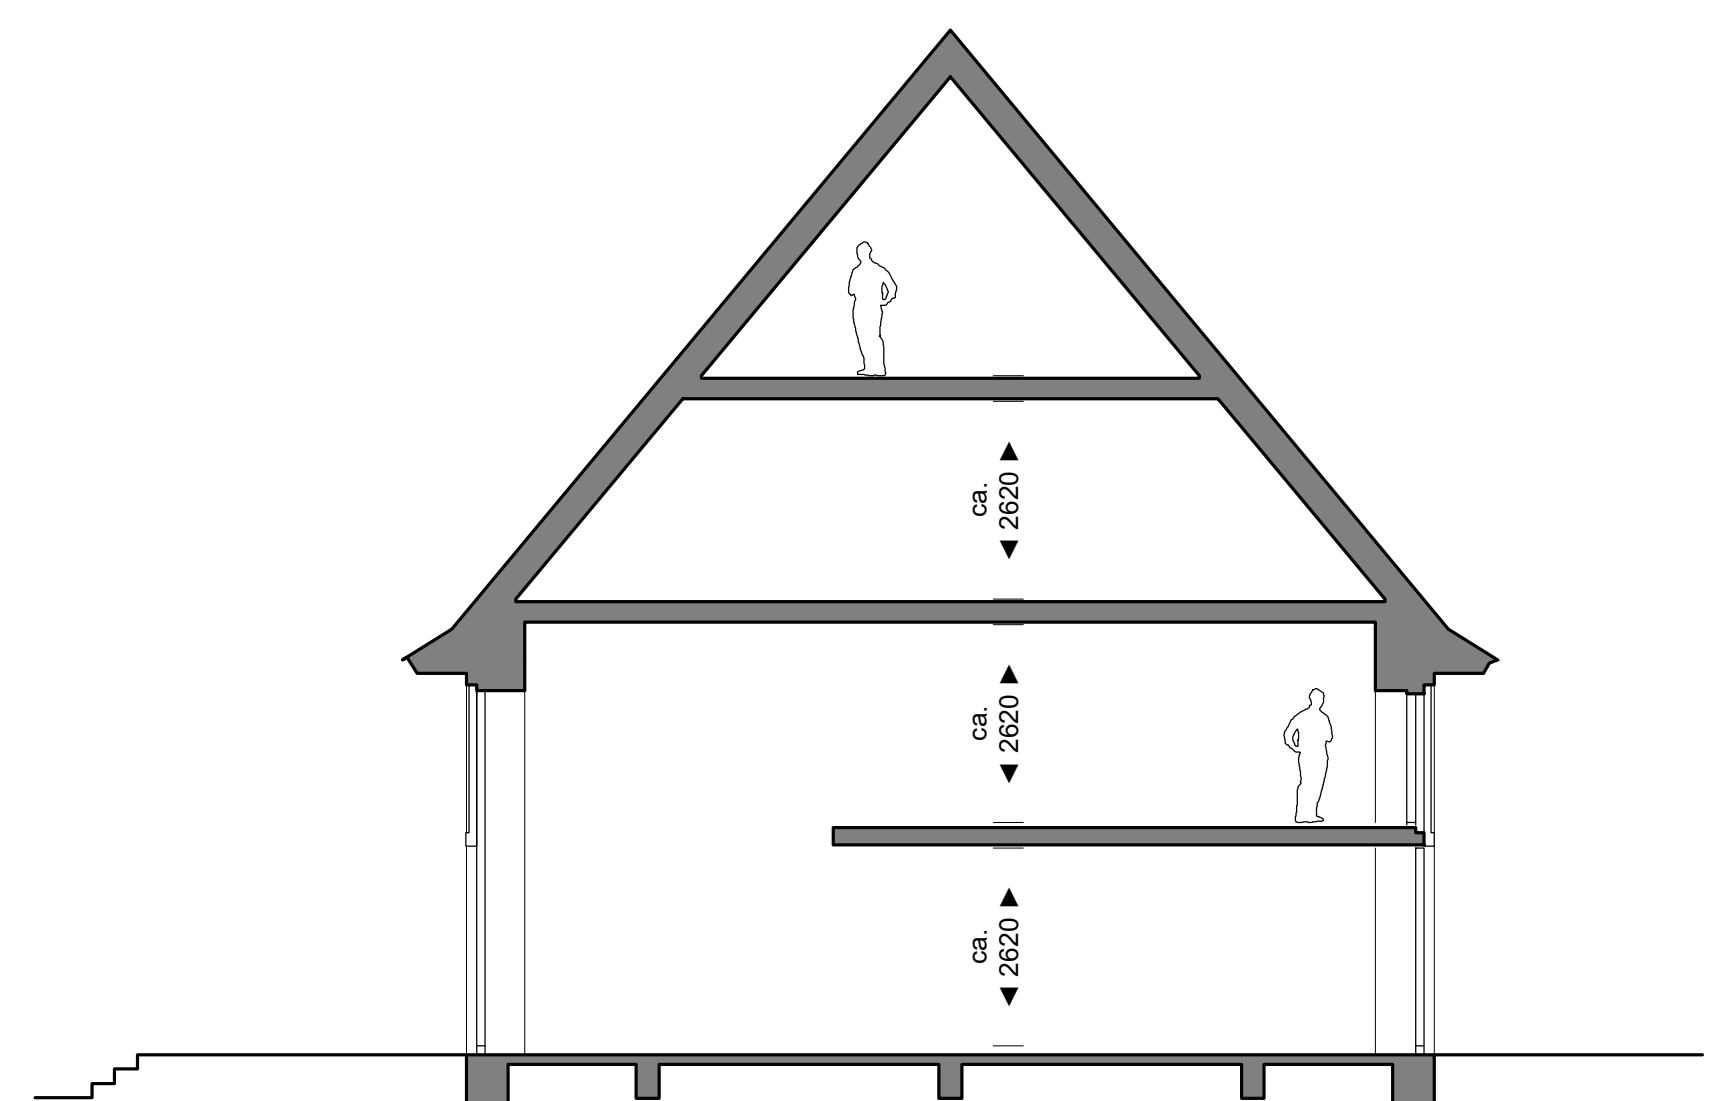

Principedoorsnede woning 4

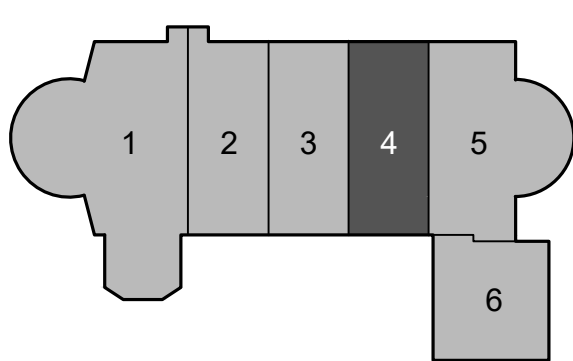


Disclaimer
Deze tekening is met zorg door ons vervaardigd. Desondanks zijn eventuele kleine (maat)afwijkingen en/of wijzigingen en eventuele zet- en drukfouten voorbehouden.
De op tekening aangegeven maatvoeringen zijn in millimeters, excl. (wand-)afwerkingen en kunnen in de praktijk afwijken.
De plattegronden zijn qua maatvoering niet geschikt voor opdrachten door koper aan derden.
Kleine wijzigingen ivm verdere uitwerking eveneens voorbehouden.




ST. JOZEFKERK


Project: Herbestemming voormalige RK-kerk tot woningen, Kerkstraat 1 te Luttelgeest
Verkooptekening: Woning 4 (casco)
Datum tekening: 19-05-2025

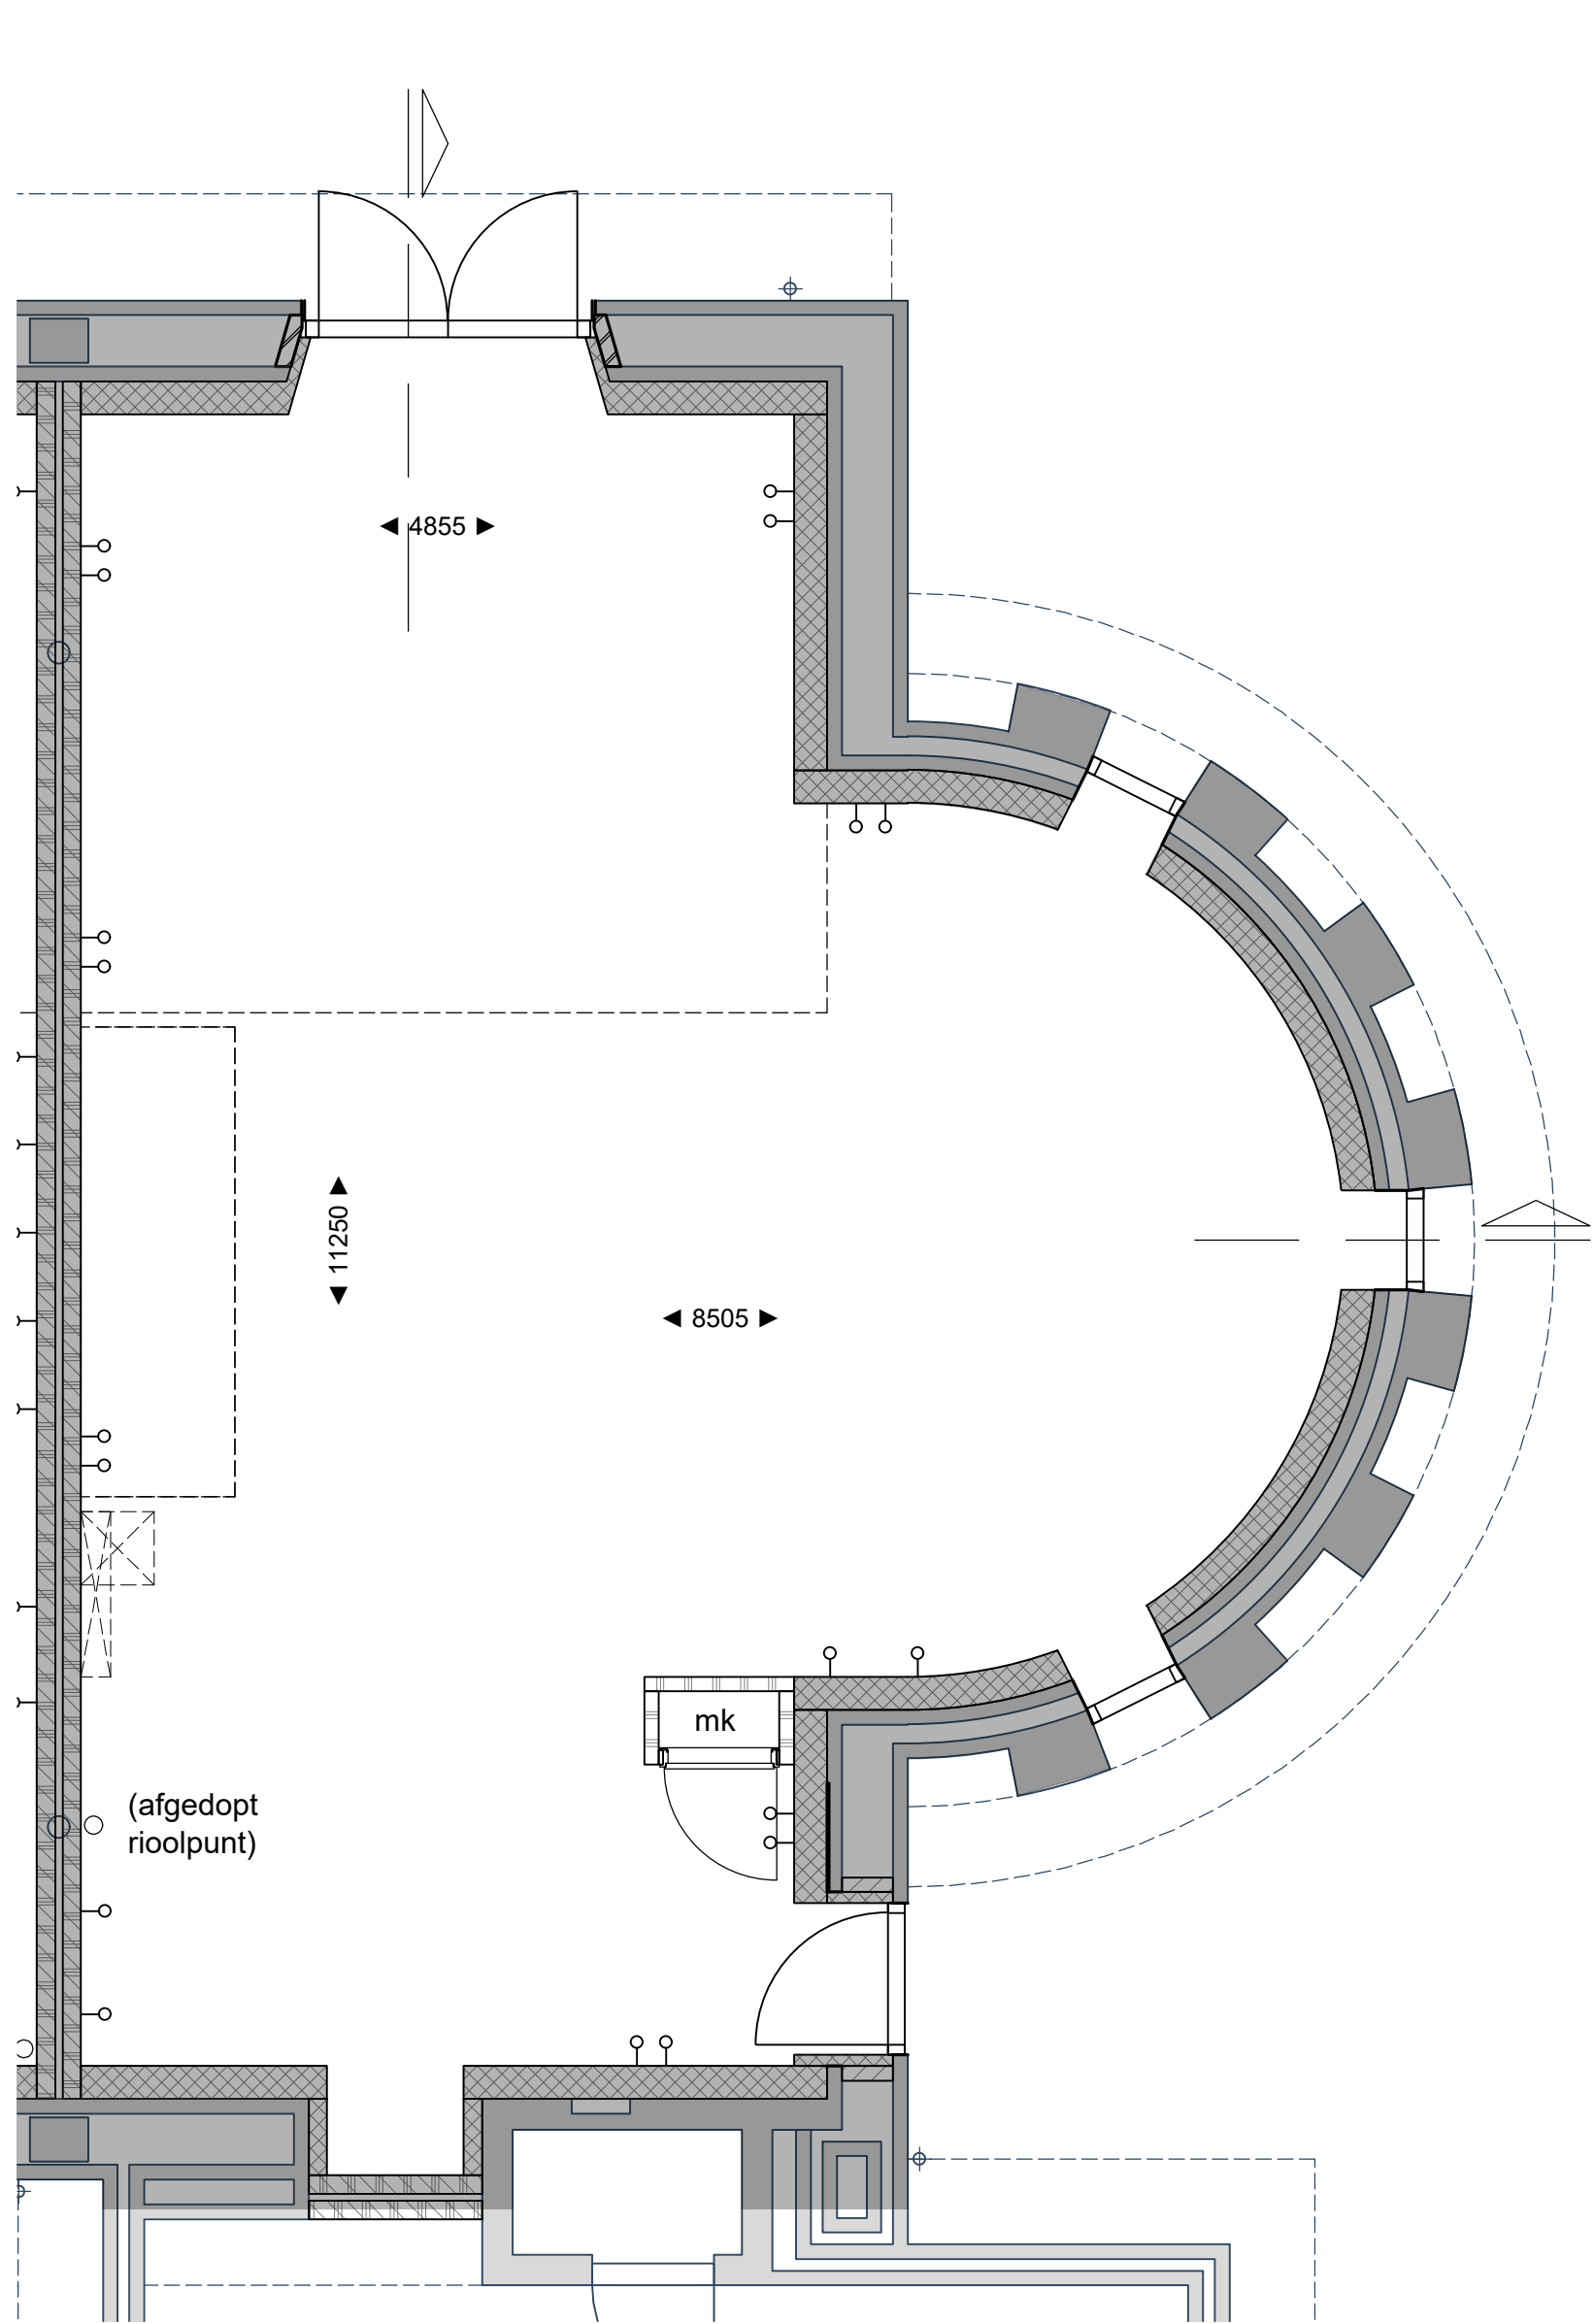


Begane grond

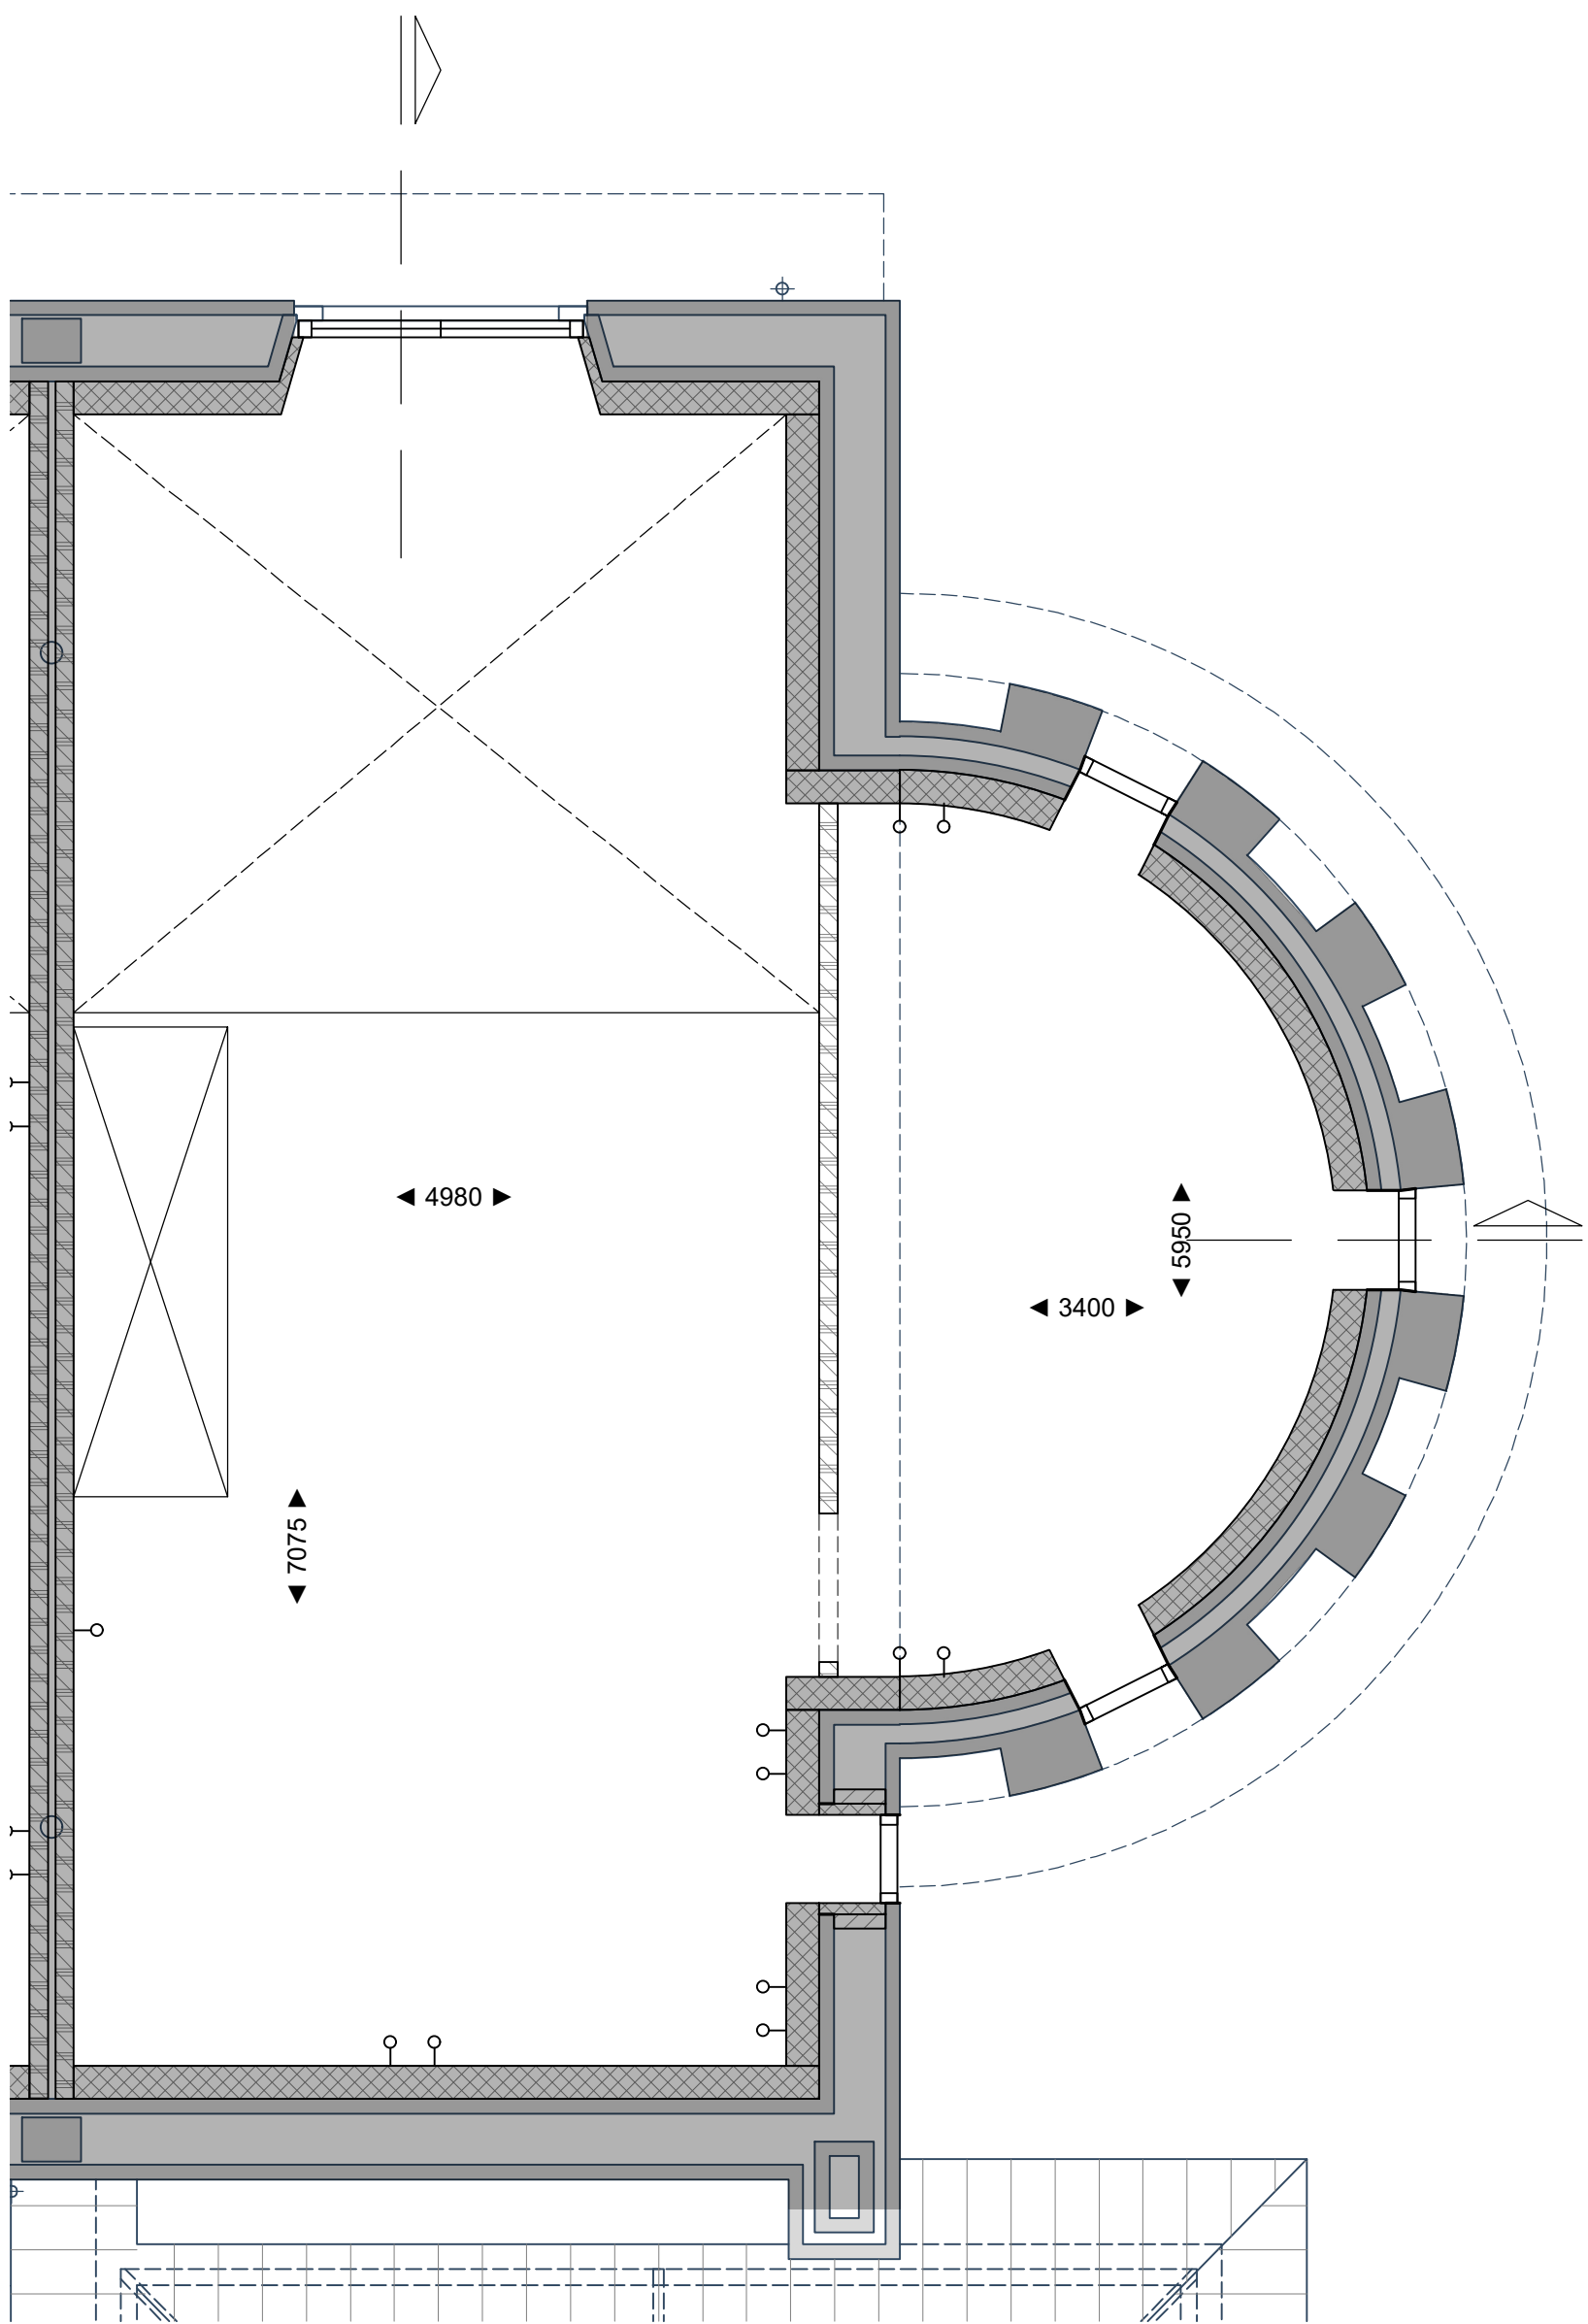


1^e Verdieping

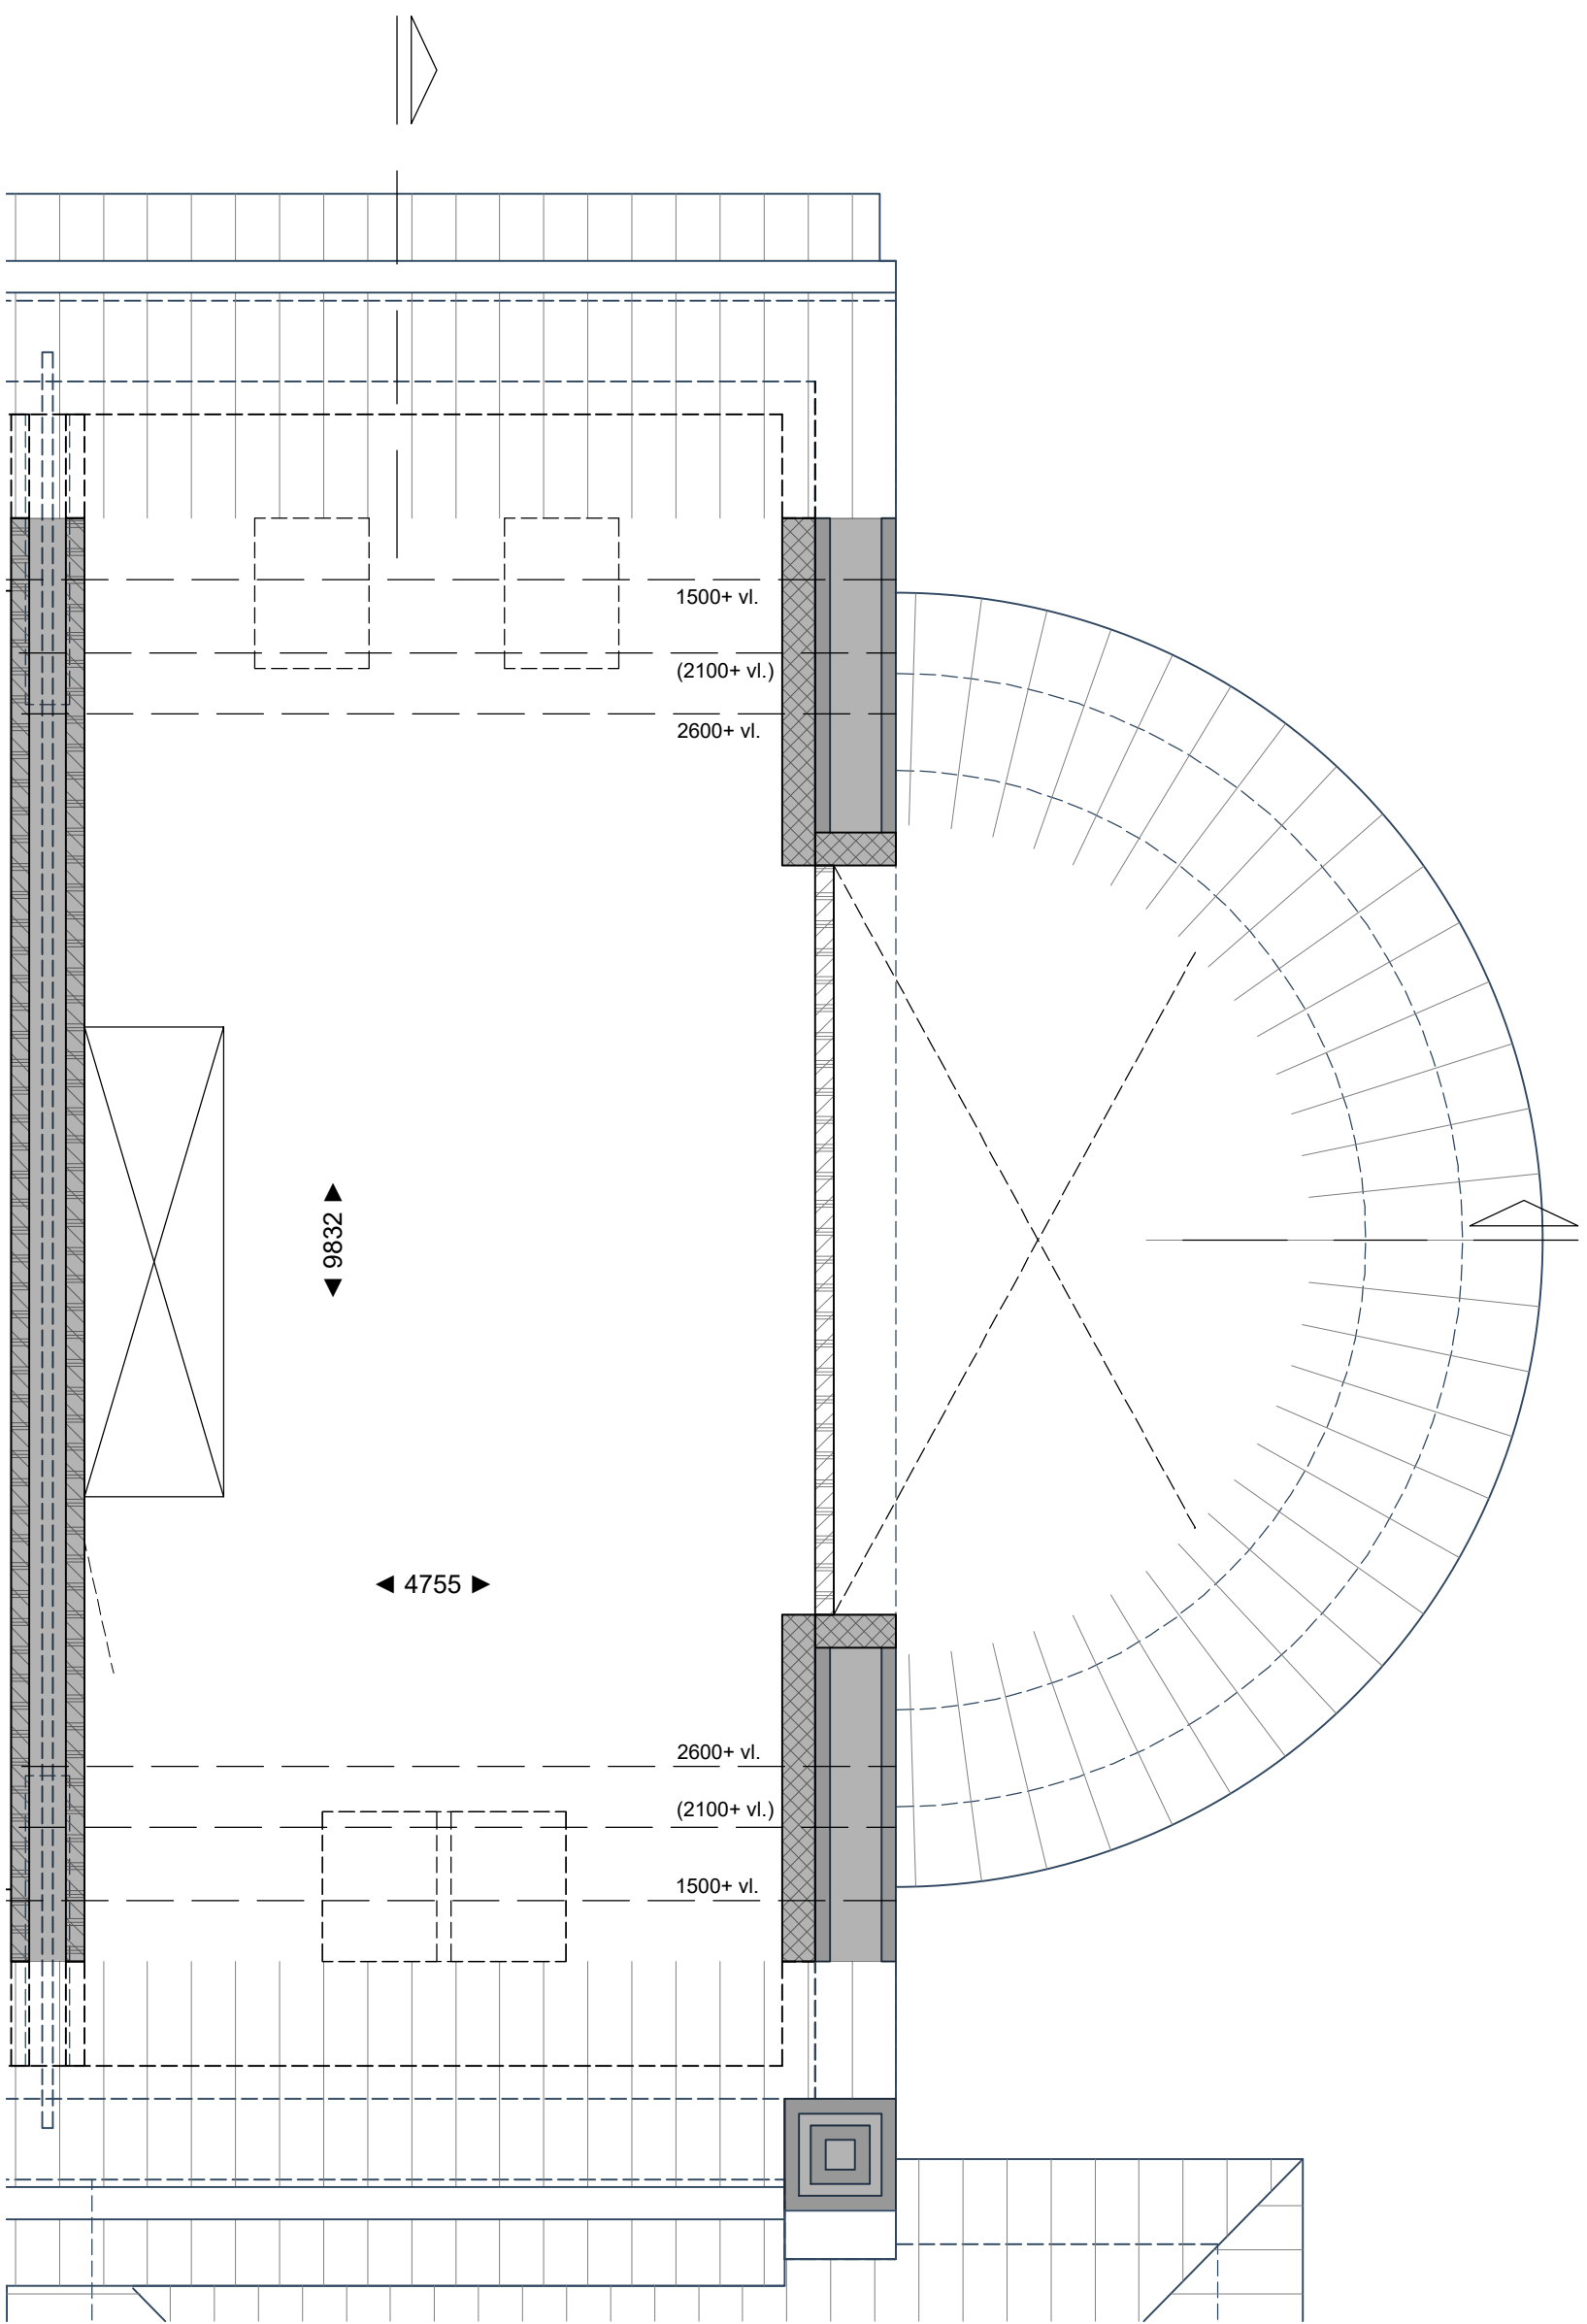

2^e Verdieping

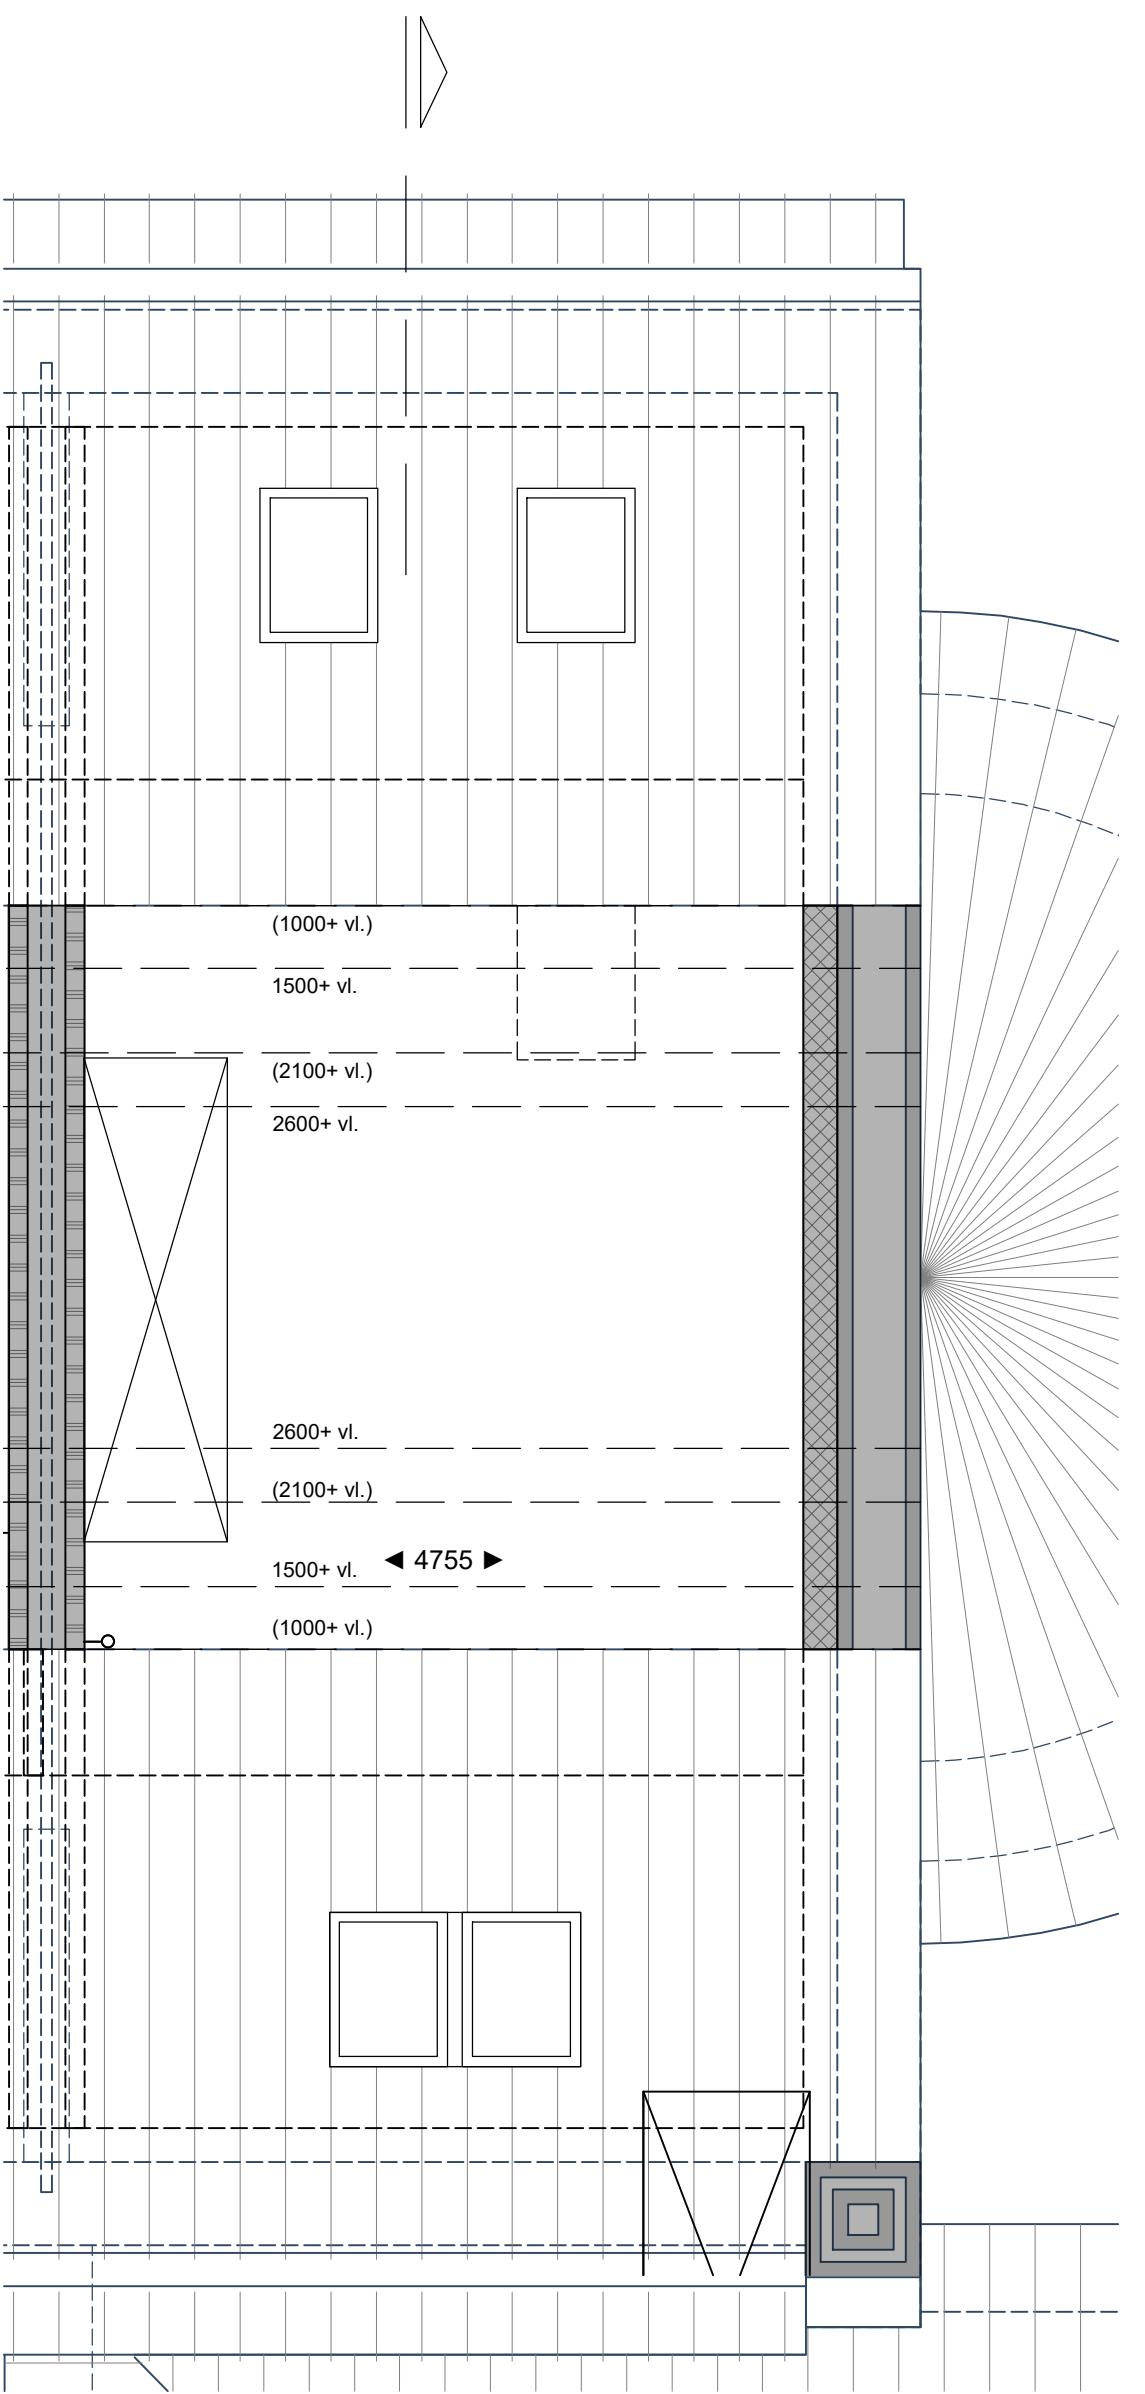


3^e Verdieping

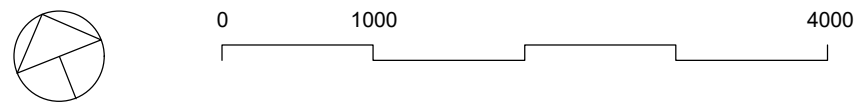


De op de plattegronden weergegeven oppervlaktewijzen zijn gemeten op vloerniveau


Loze elektradoos, welke door koper kan worden bedraad

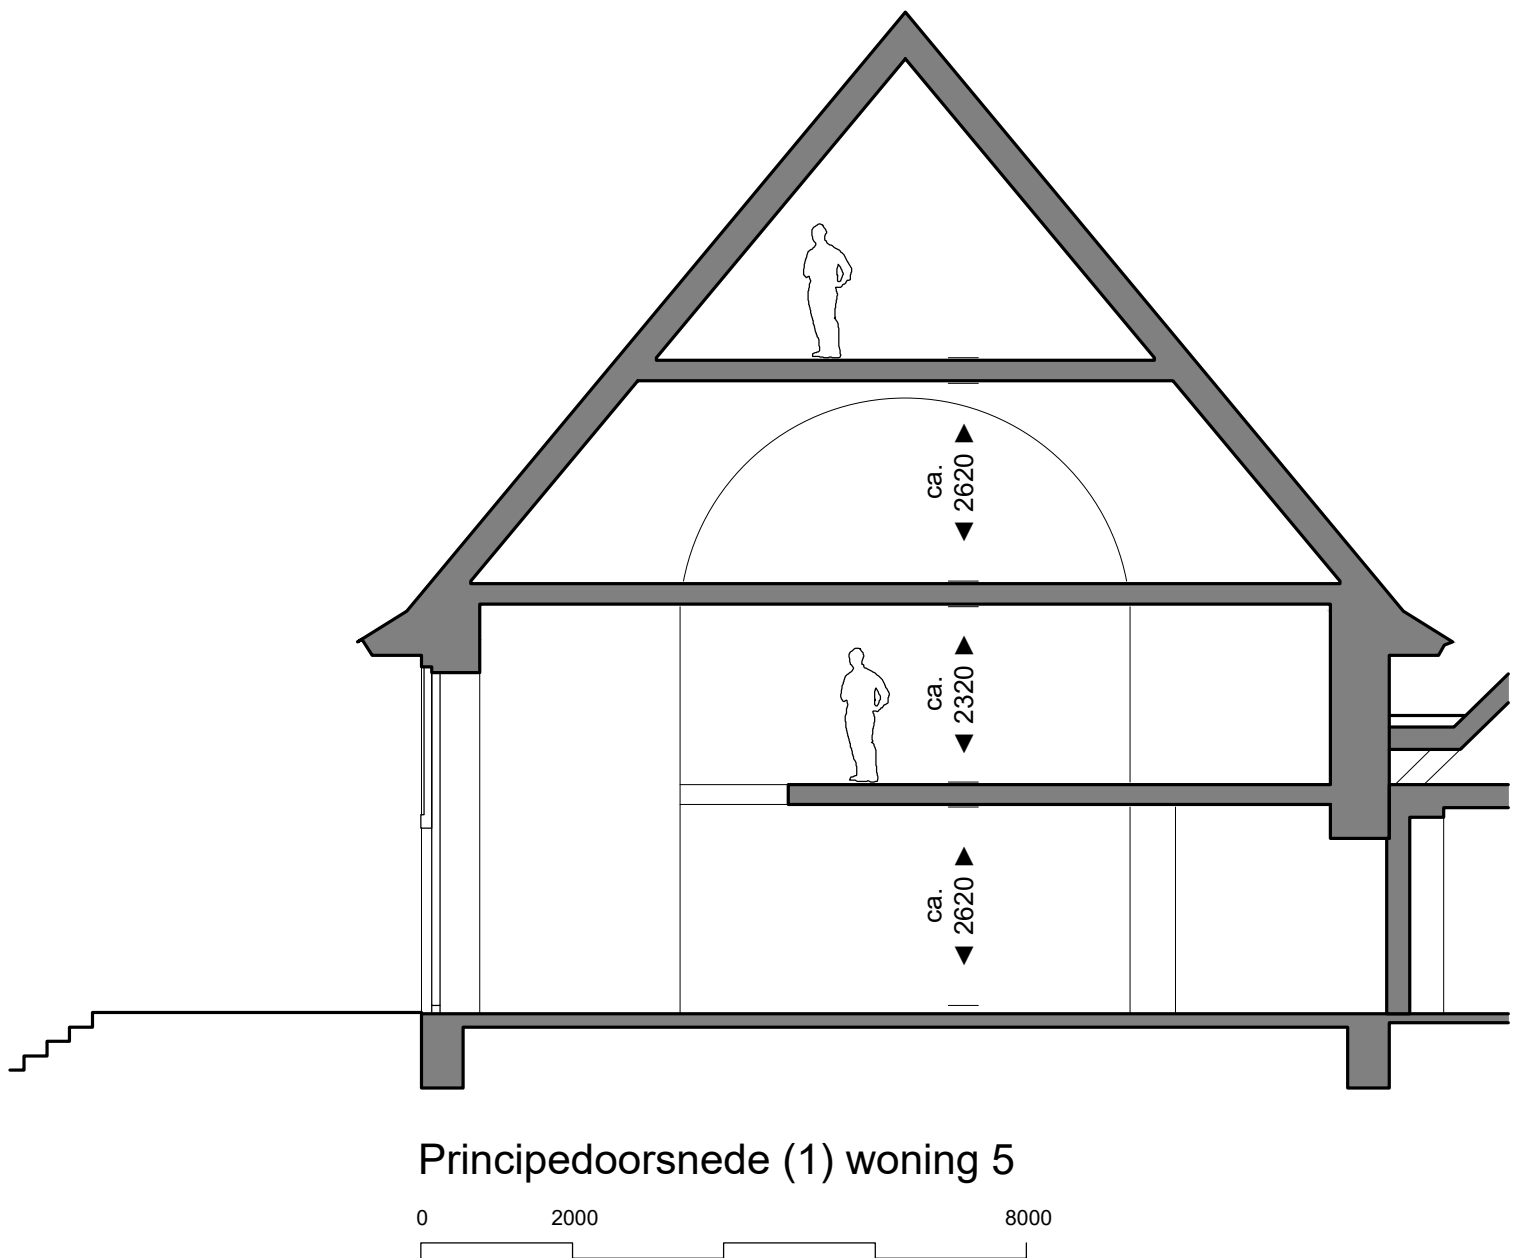

Principeddoorsnede (1) woning 5

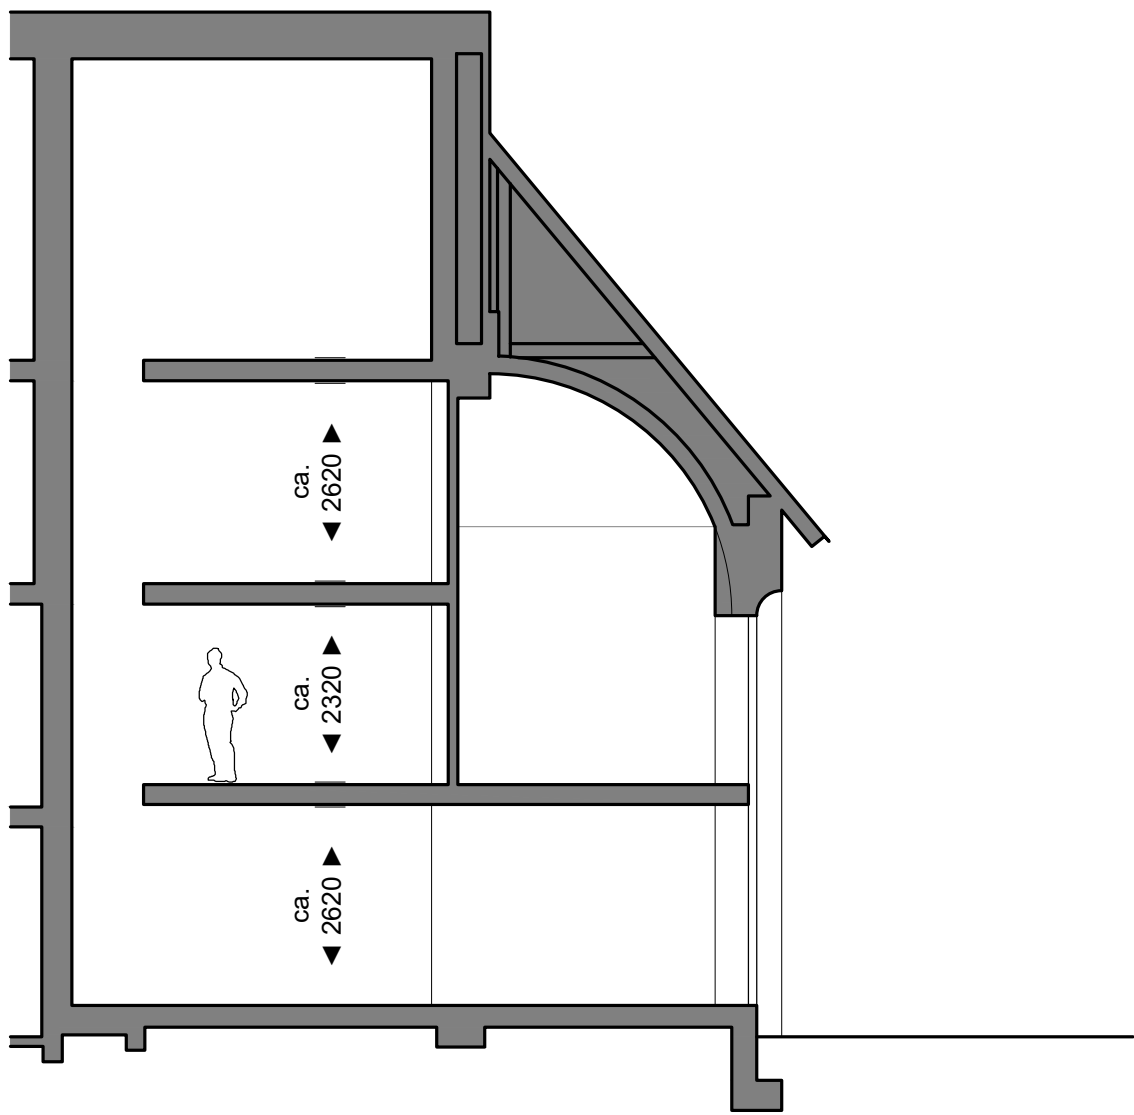

Principeddoorsnede (2) woning 5

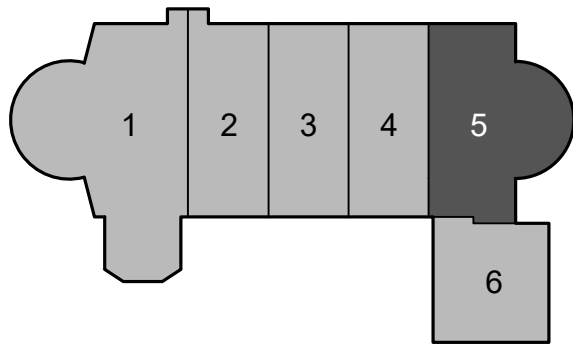


Disclaimer

Deze tekening is met zorg door ons vervaardigd. Desondanks zijn eventuele kleine (maat)afwijkingen en/of wijzigingen en eventuele zet- en drukfouten voorbehouden.

De op tekening aangegeven maatvoeringen zijn in millimeters, excl. (wand-)afwerkingen en kunnen in de praktijk afwijken.

De plattegronden zijn qua maatvoering niet geschikt voor opdrachten door koper aan derden.

Kleine wijzigingen ivm verdere uitwerking eveneens voorbehouden.

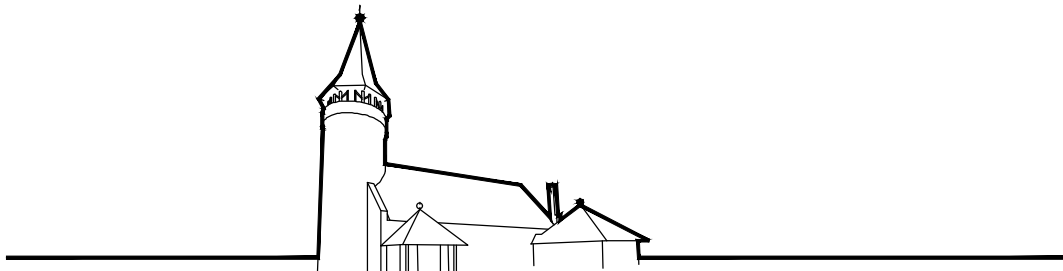


ST. JOZEFKERK


Project: Herbestemming voormalige RK-kerk tot woningen, Kerkstraat 1 te Luttelgeest

Verkooptekening: Woning 5 (casco)


Datum tekening: 19-05-2025

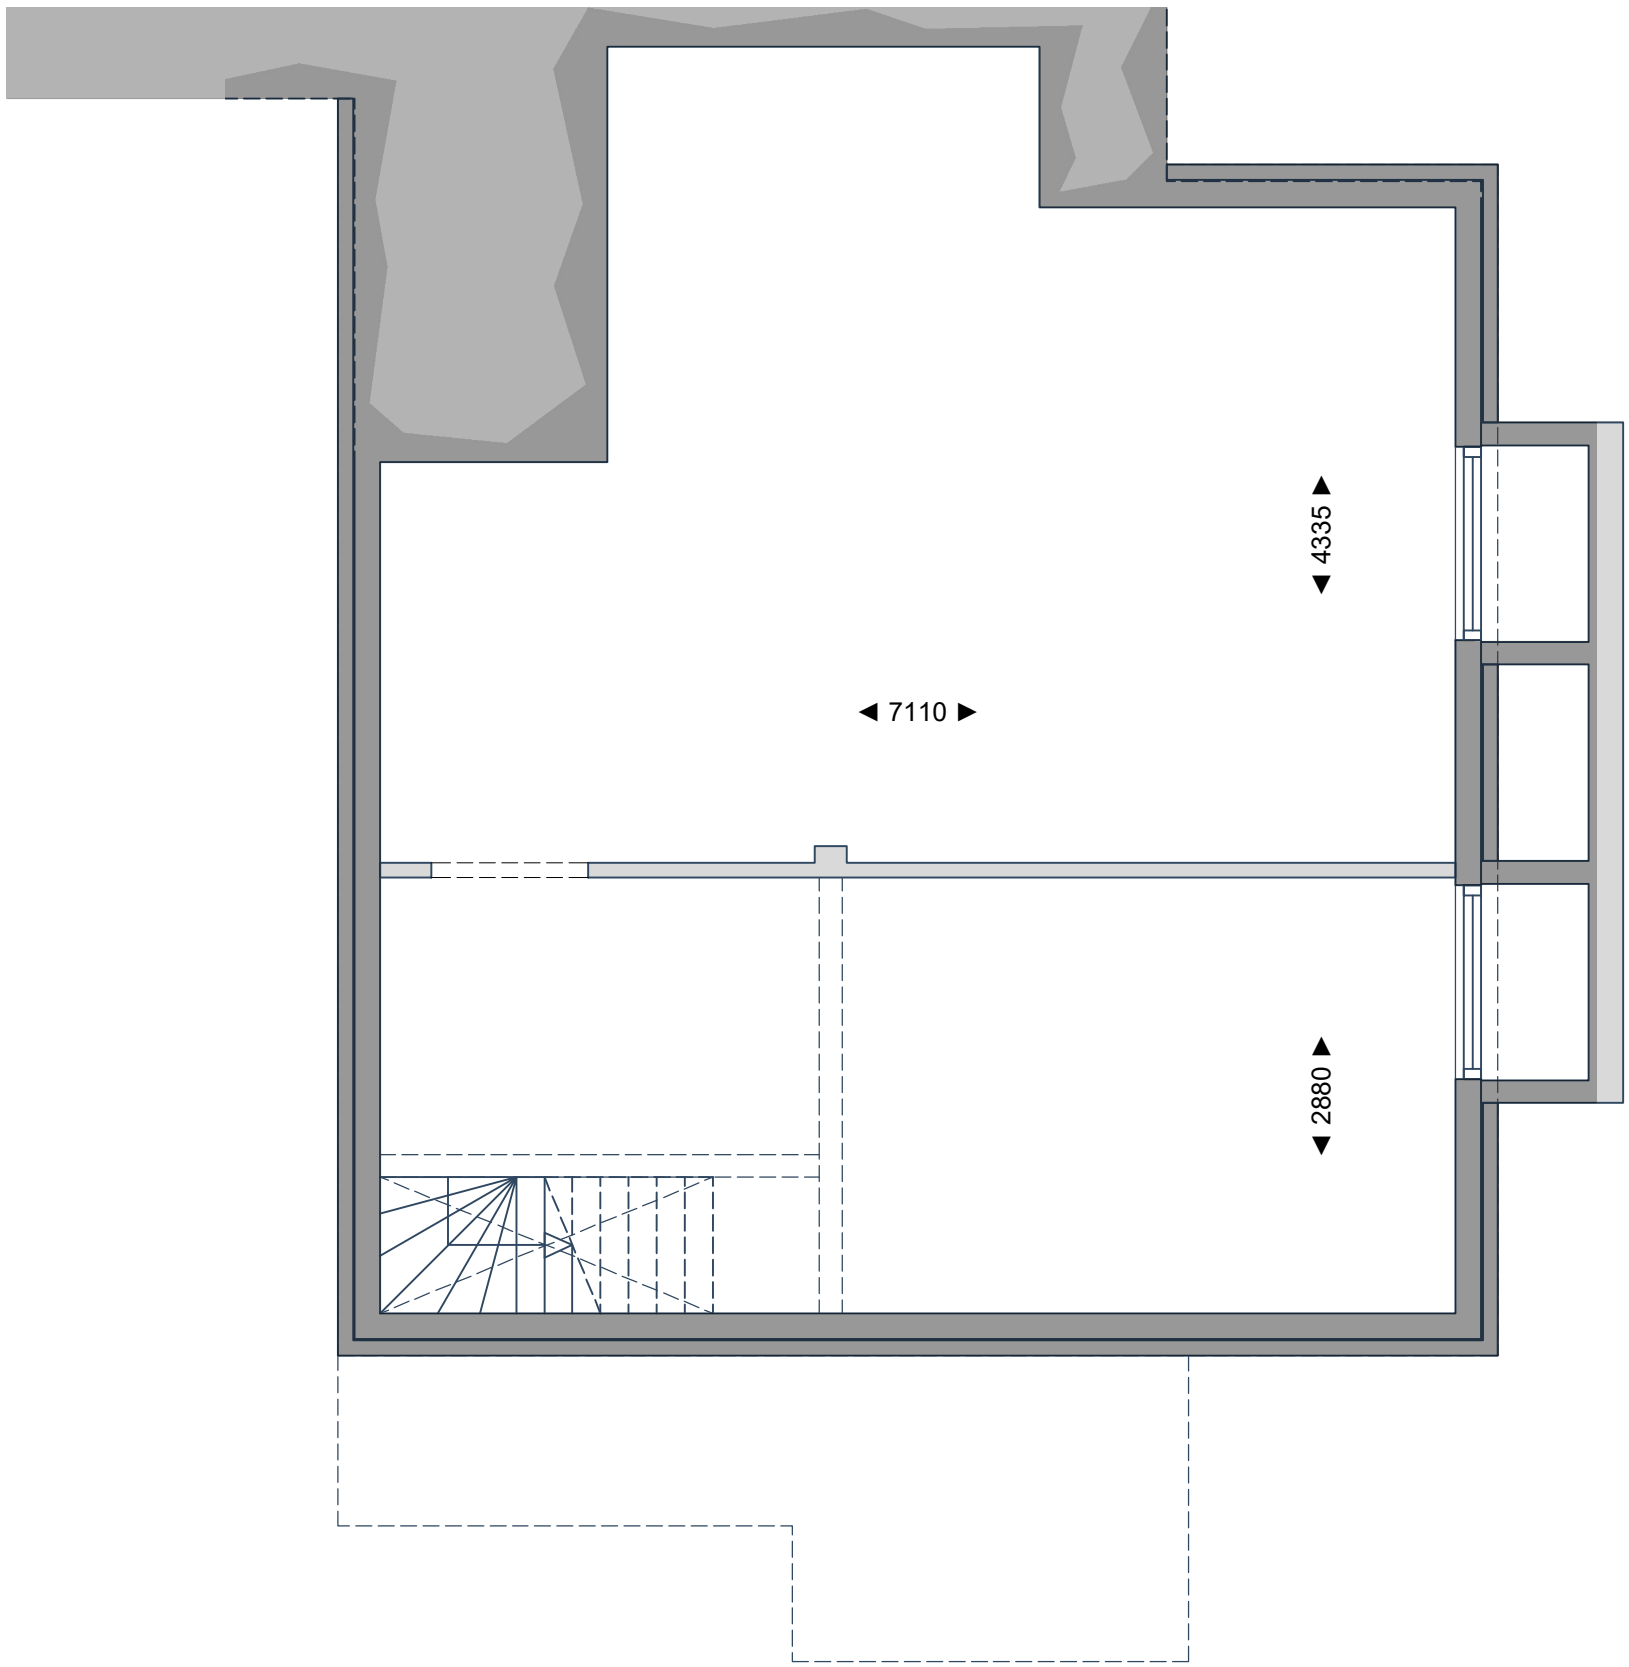

Kelder

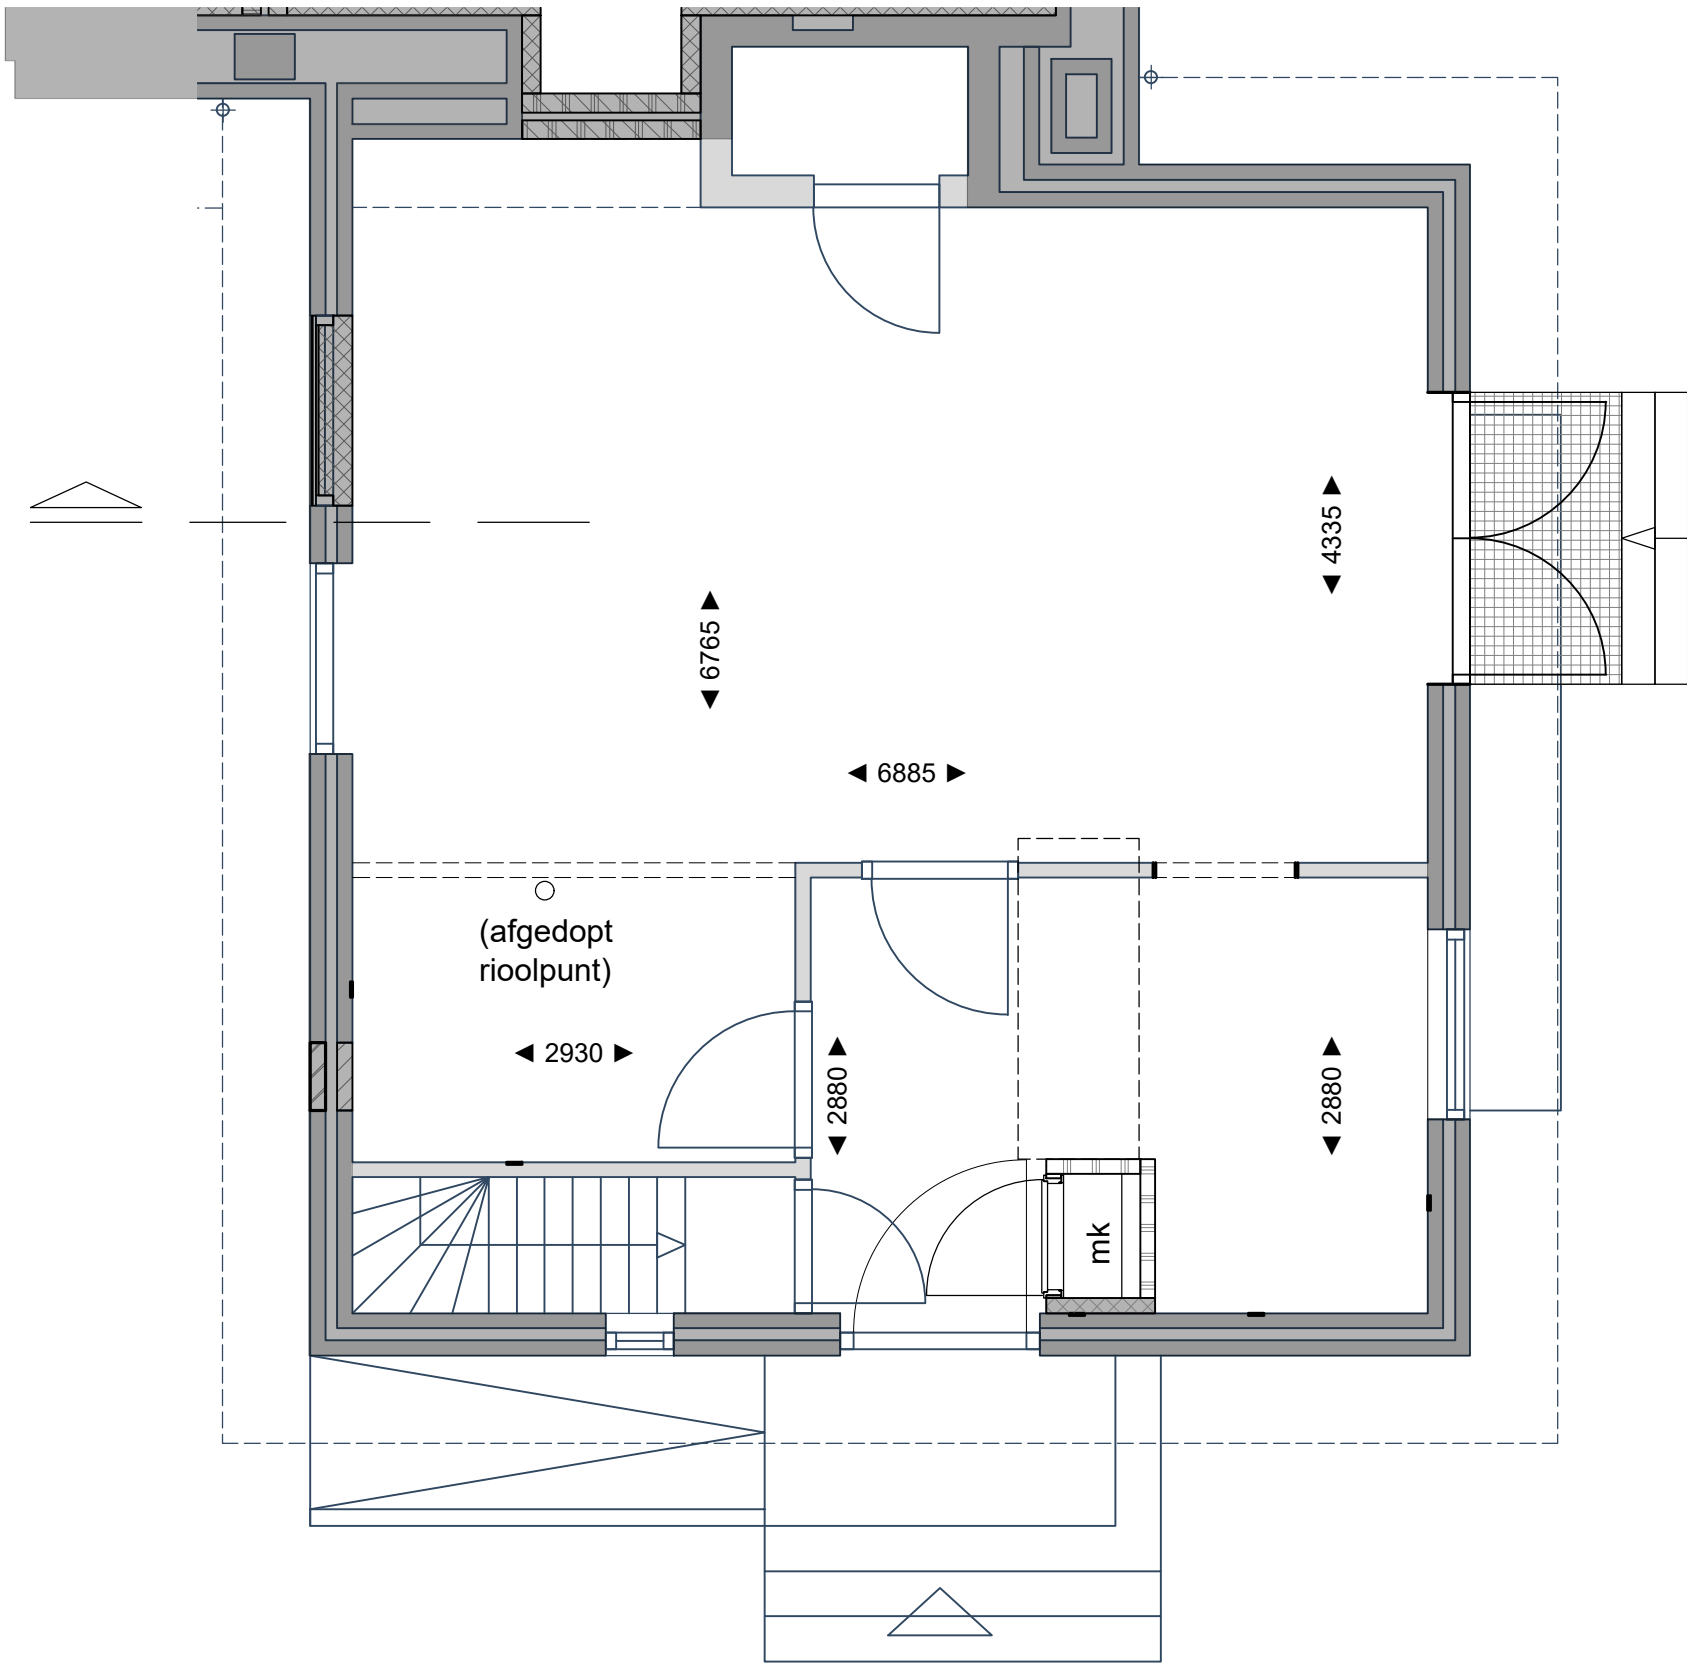


Begane grond

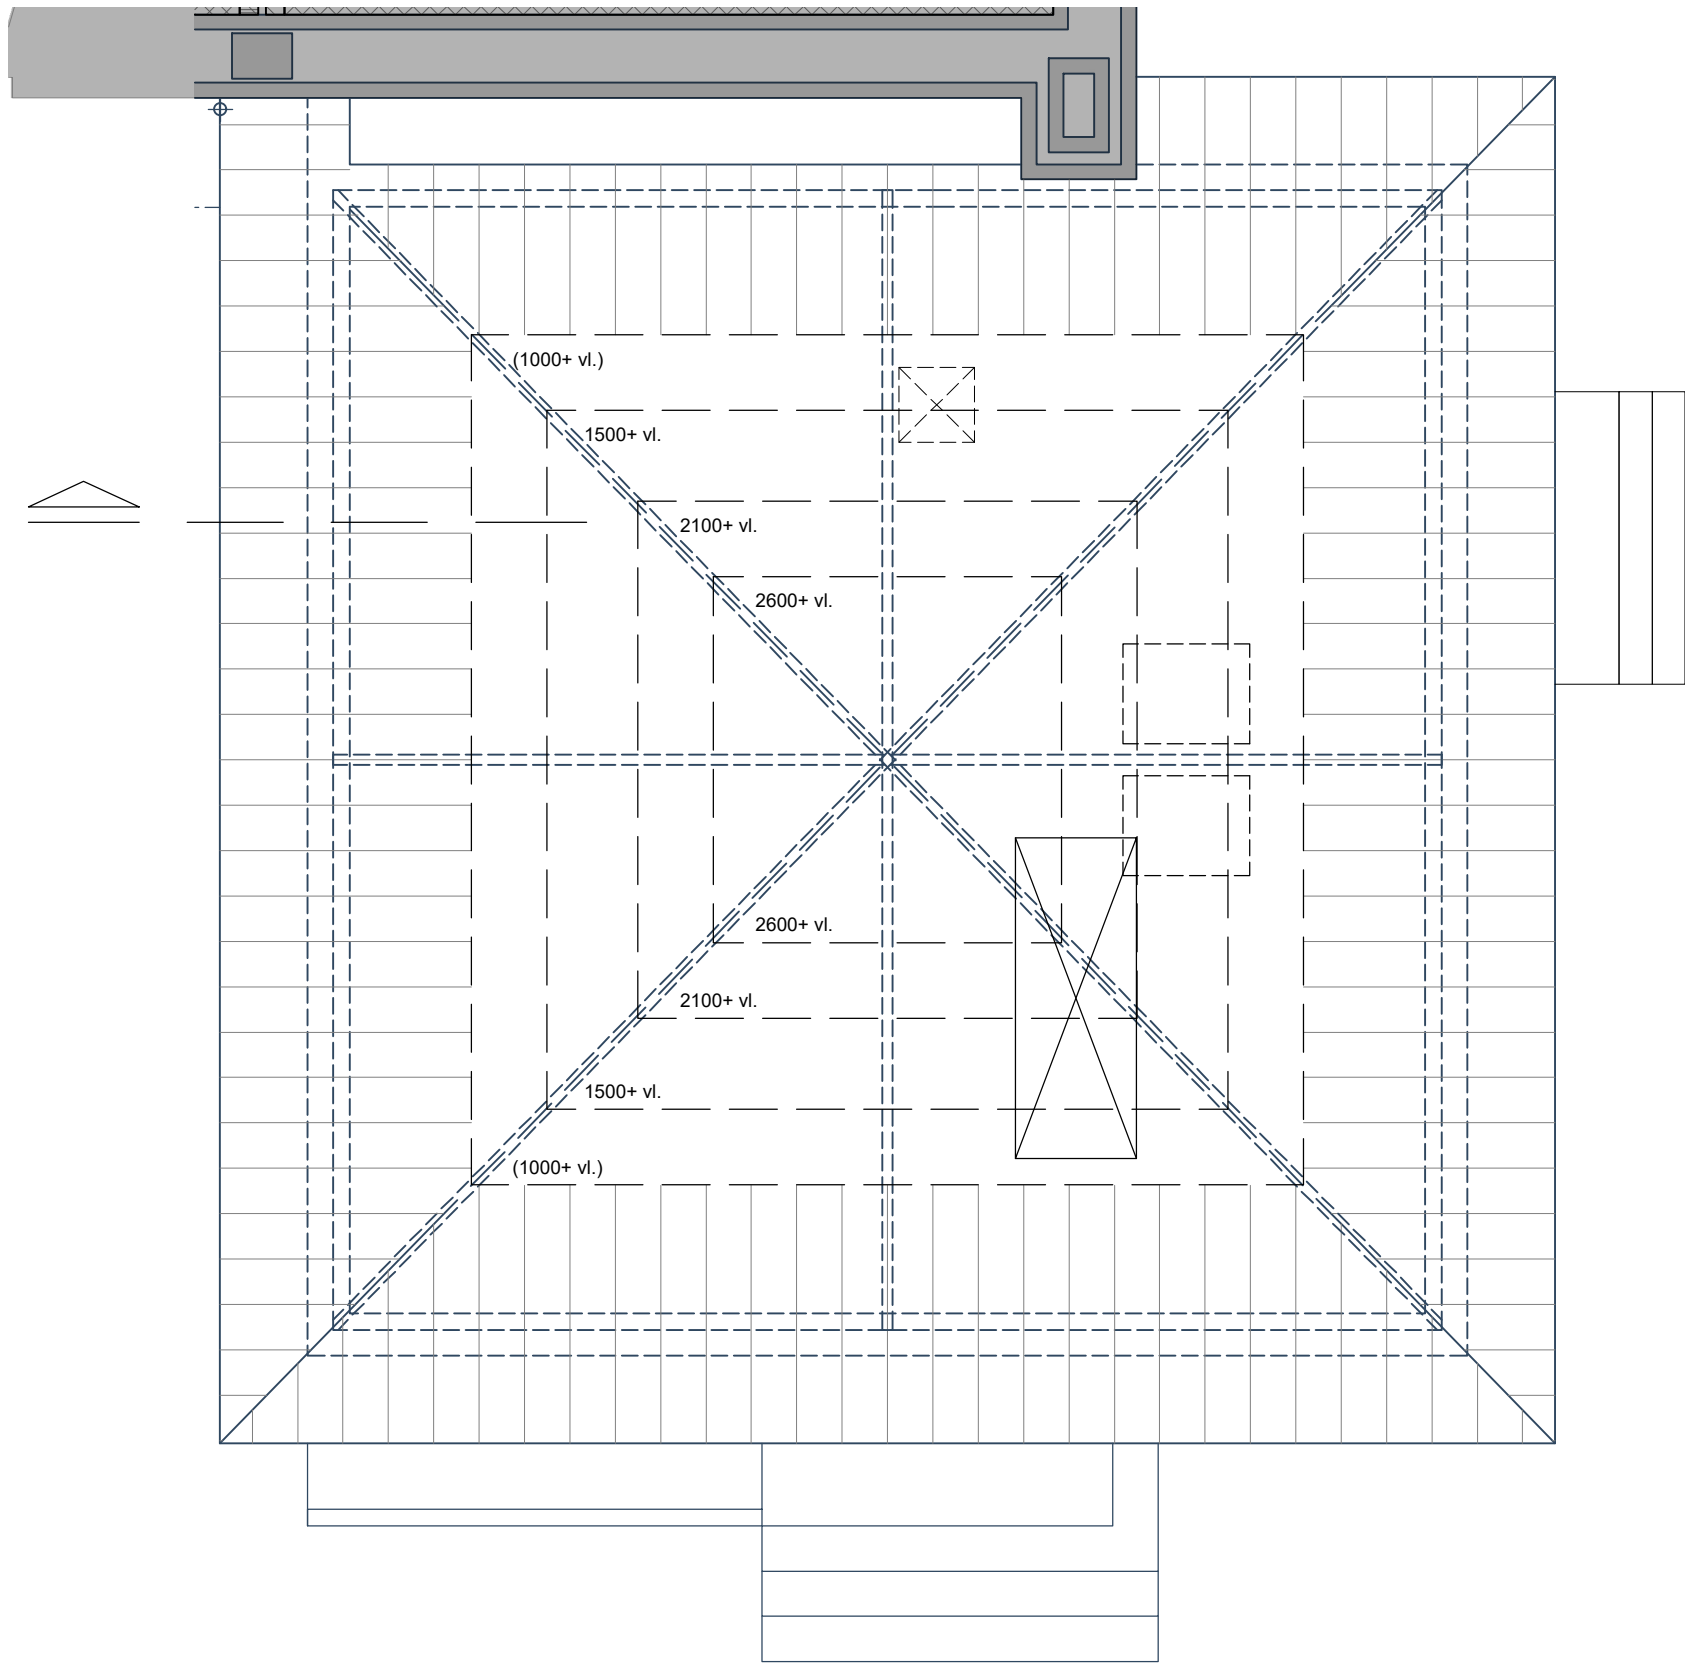


1^e Verdieping

De op de plattegronden weergegeven oppervlaktetaten zijn gemeten op vloerniveau

○— Loze elektrodoos, welke door koper kan worden bedraad

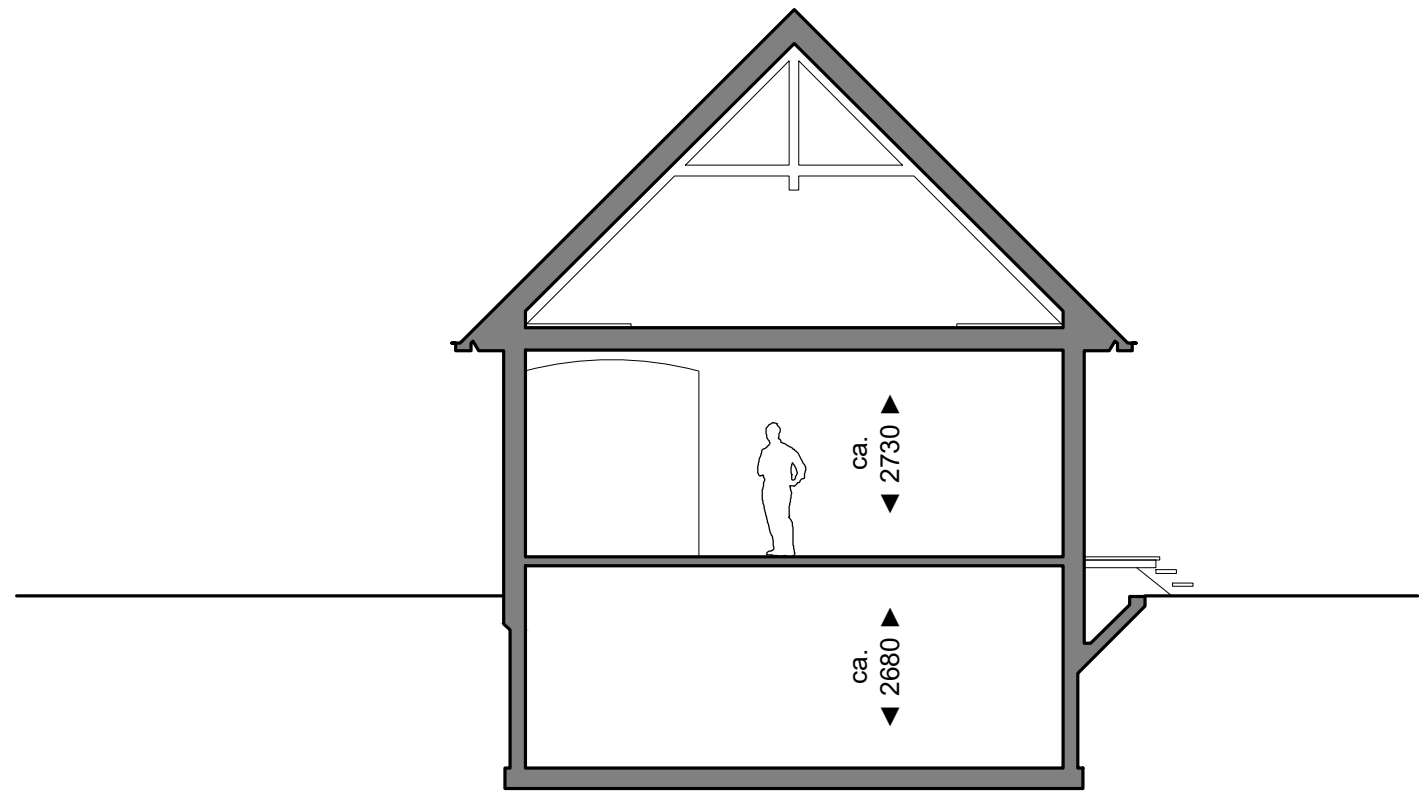

Principeddoorsnede woning 6

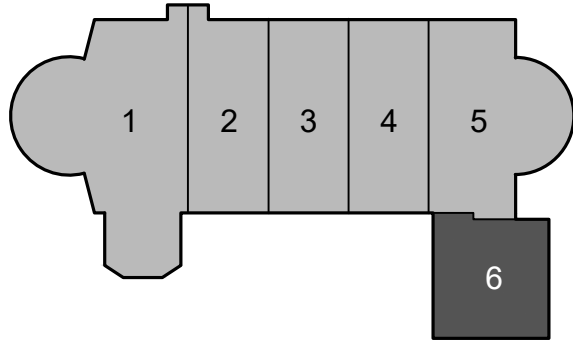


Disclaimer

Deze tekening is met zorg door ons vervaardigd. Desondanks zijn eventuele kleine (maat)afwijkingen en/of wijzigingen en eventuele zet- en drukfouten voorbehouden.

De op tekening aangegeven maatvoeringen zijn in millimeters, excl. (wand-)afwerkingen en kunnen in de praktijk afwijken.

De plattegronden zijn qua maatvoering niet geschikt voor opdrachten door koper aan derden.

Kleine wijzigingen ivm verdere uitwerking eveneens voorbehouden.

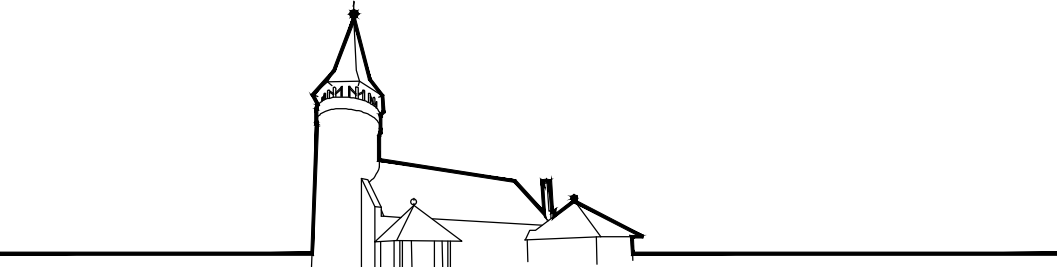


ST. JOZEFKERK

Project: Herbestemming voormalige RK-kerk tot woningen, Kerkstraat 1 te Luttelgeest

Verkooptekening: Woning 6 (casco)



Datum tekening: 05-06-2025

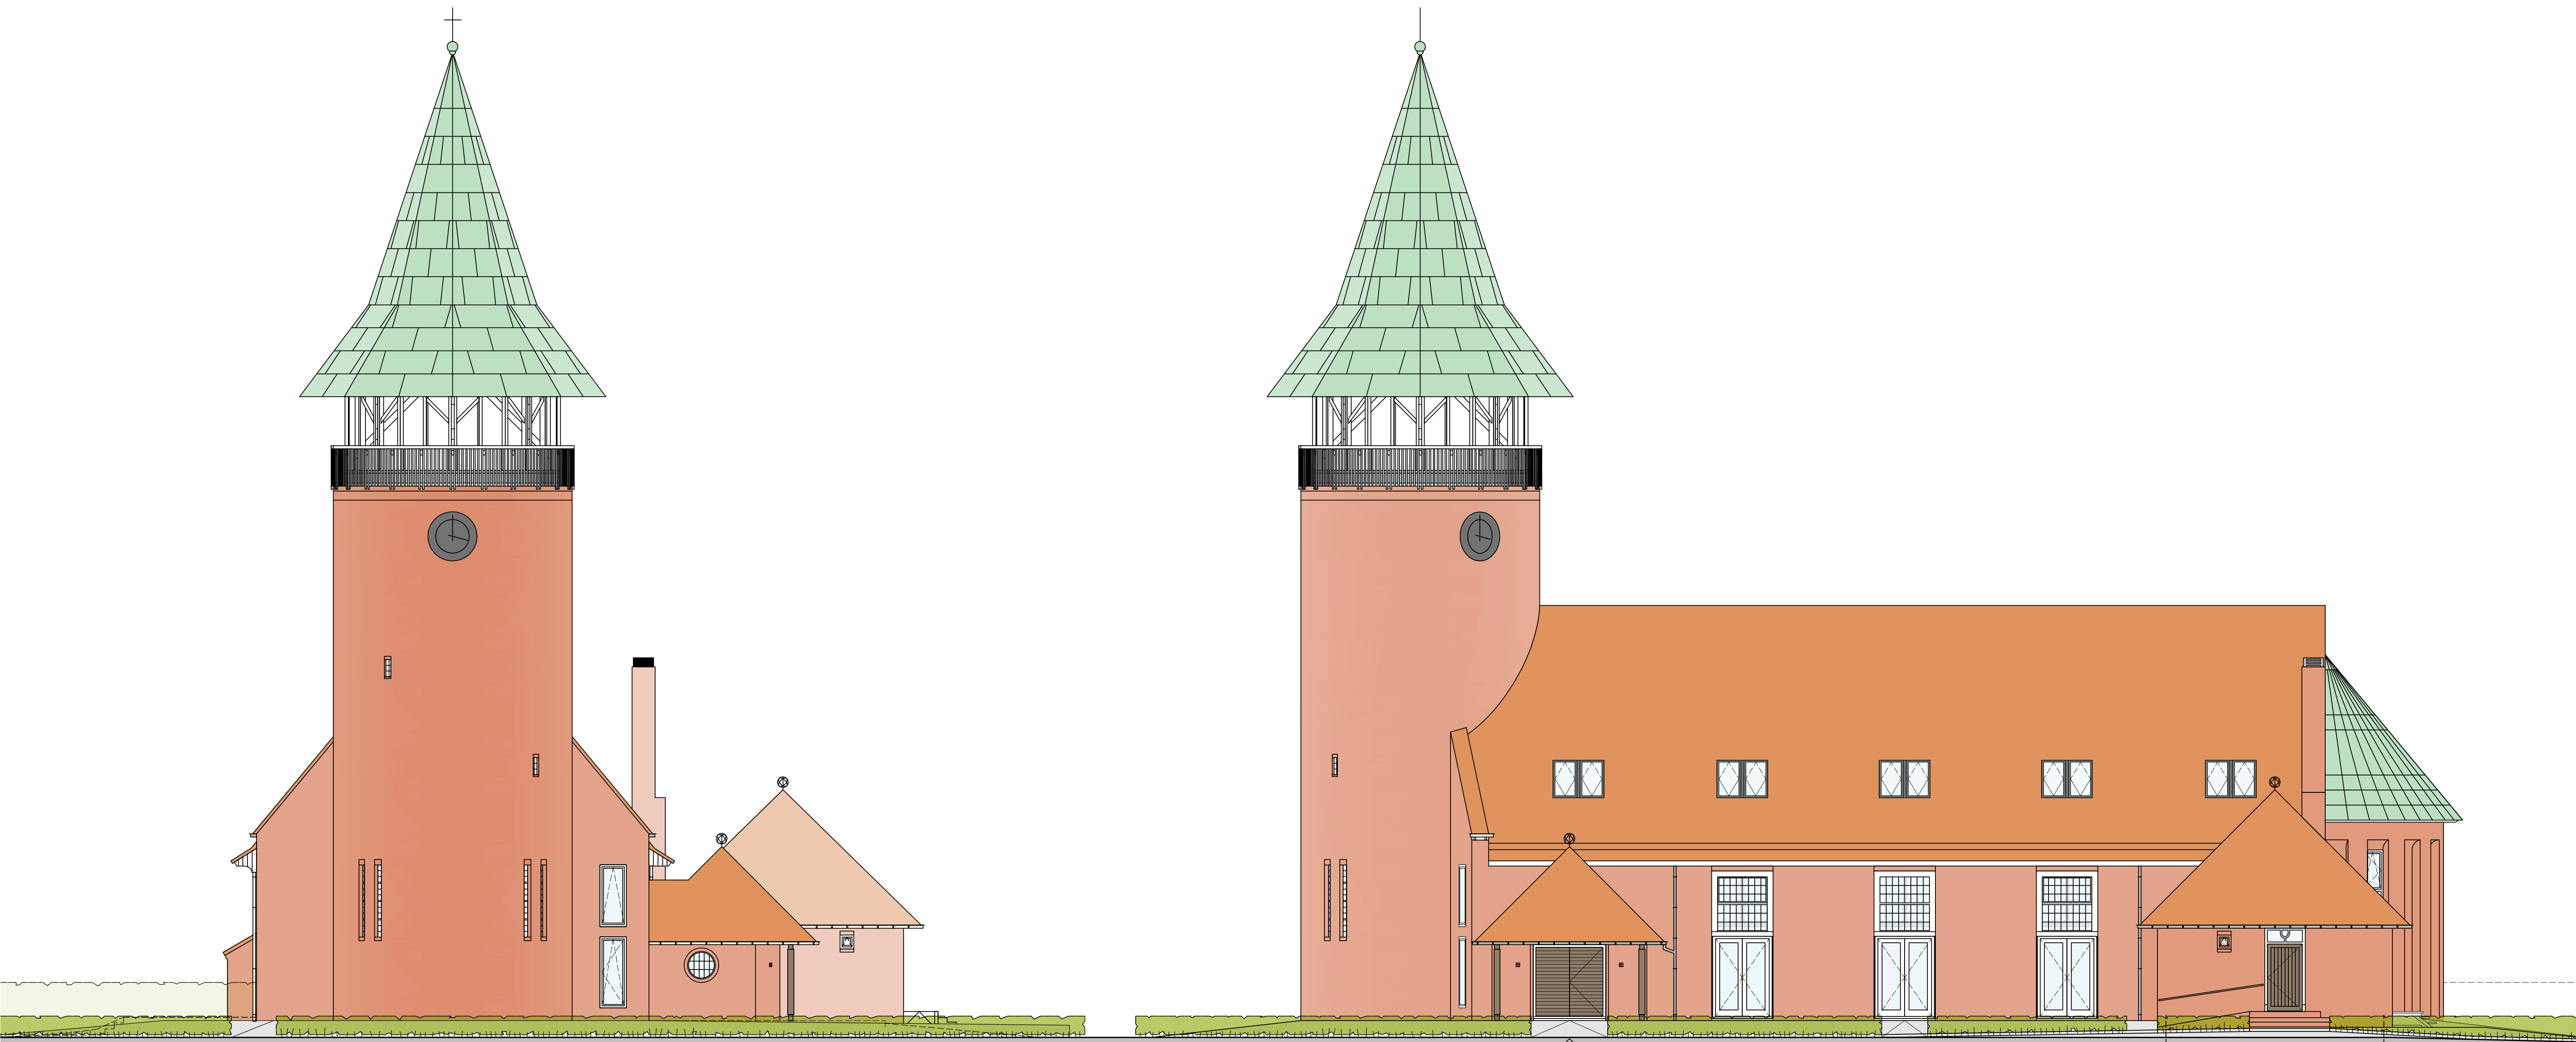

Westgevel

Zuidgevel


Disclaimer
Deze tekening is met zorg door ons vervaardigd. Desondanks zijn eventuele kleine (maat)afwijkingen en/of wijzigingen en eventuele zet- en drukfouten voorbehouden.
De op tekening aangegeven maatvoeringen zijn in millimeters, excl. (wand-)afwerkingen en kunnen in de praktijk afwijken.
De plattegronden zijn qua maatvoering niet geschikt voor opdrachten door koper aan derden.
Kleine wijzigingen i/vm verdere uitwerking eveneens voorbehouden.

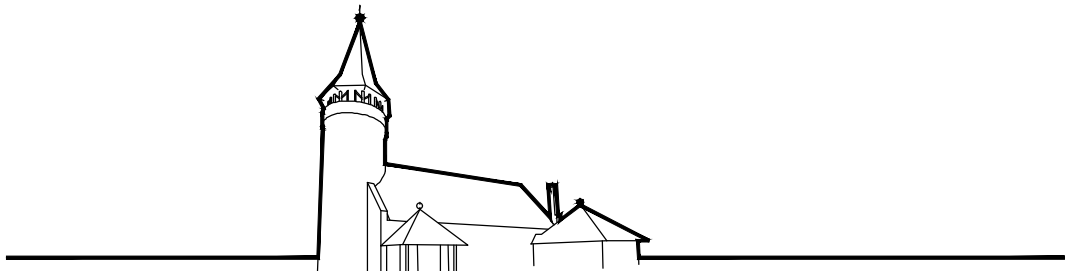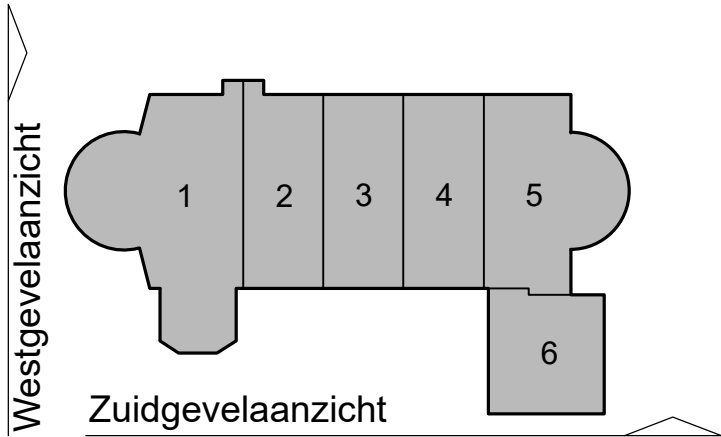


ST. JOZEFKERK

Project: Herbestemming voormalige RK-kerk tot woningen, Kerkstraat 1 te Luttelgeest
Verkoopstekening: Gevels (blad 1/2) (casco)
Datum tekening: 19-05-2025



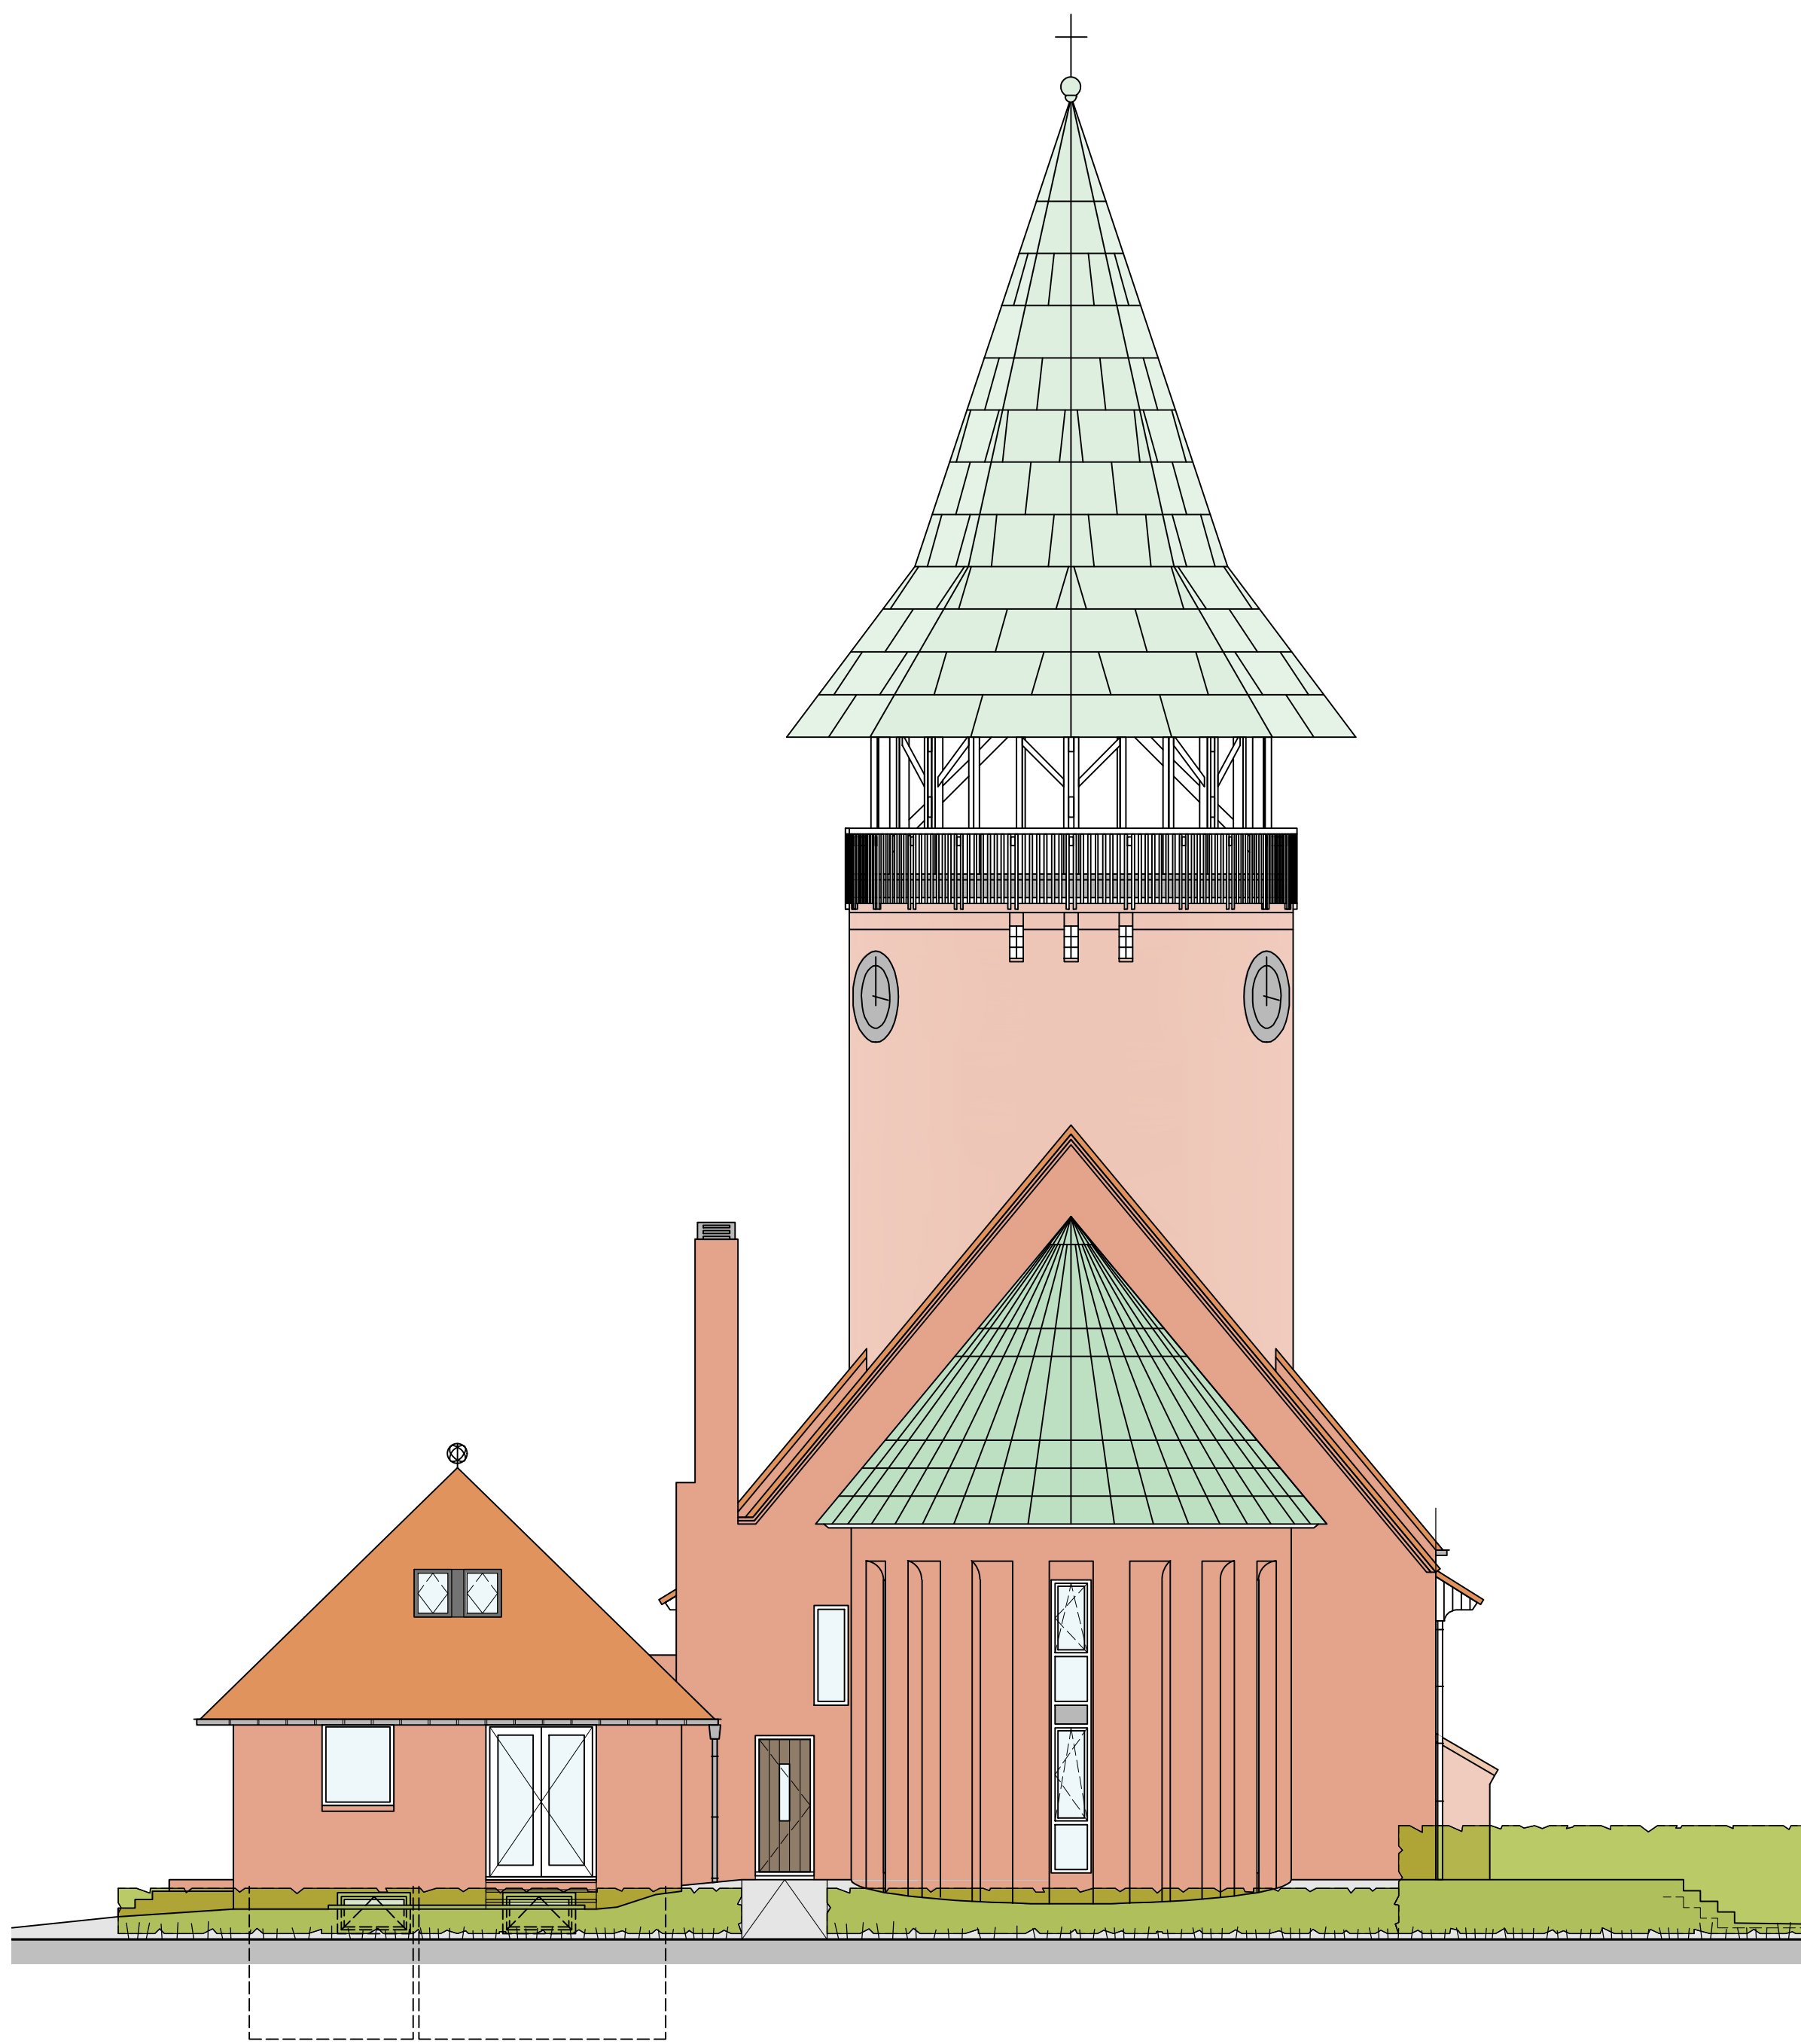


Oostgevel

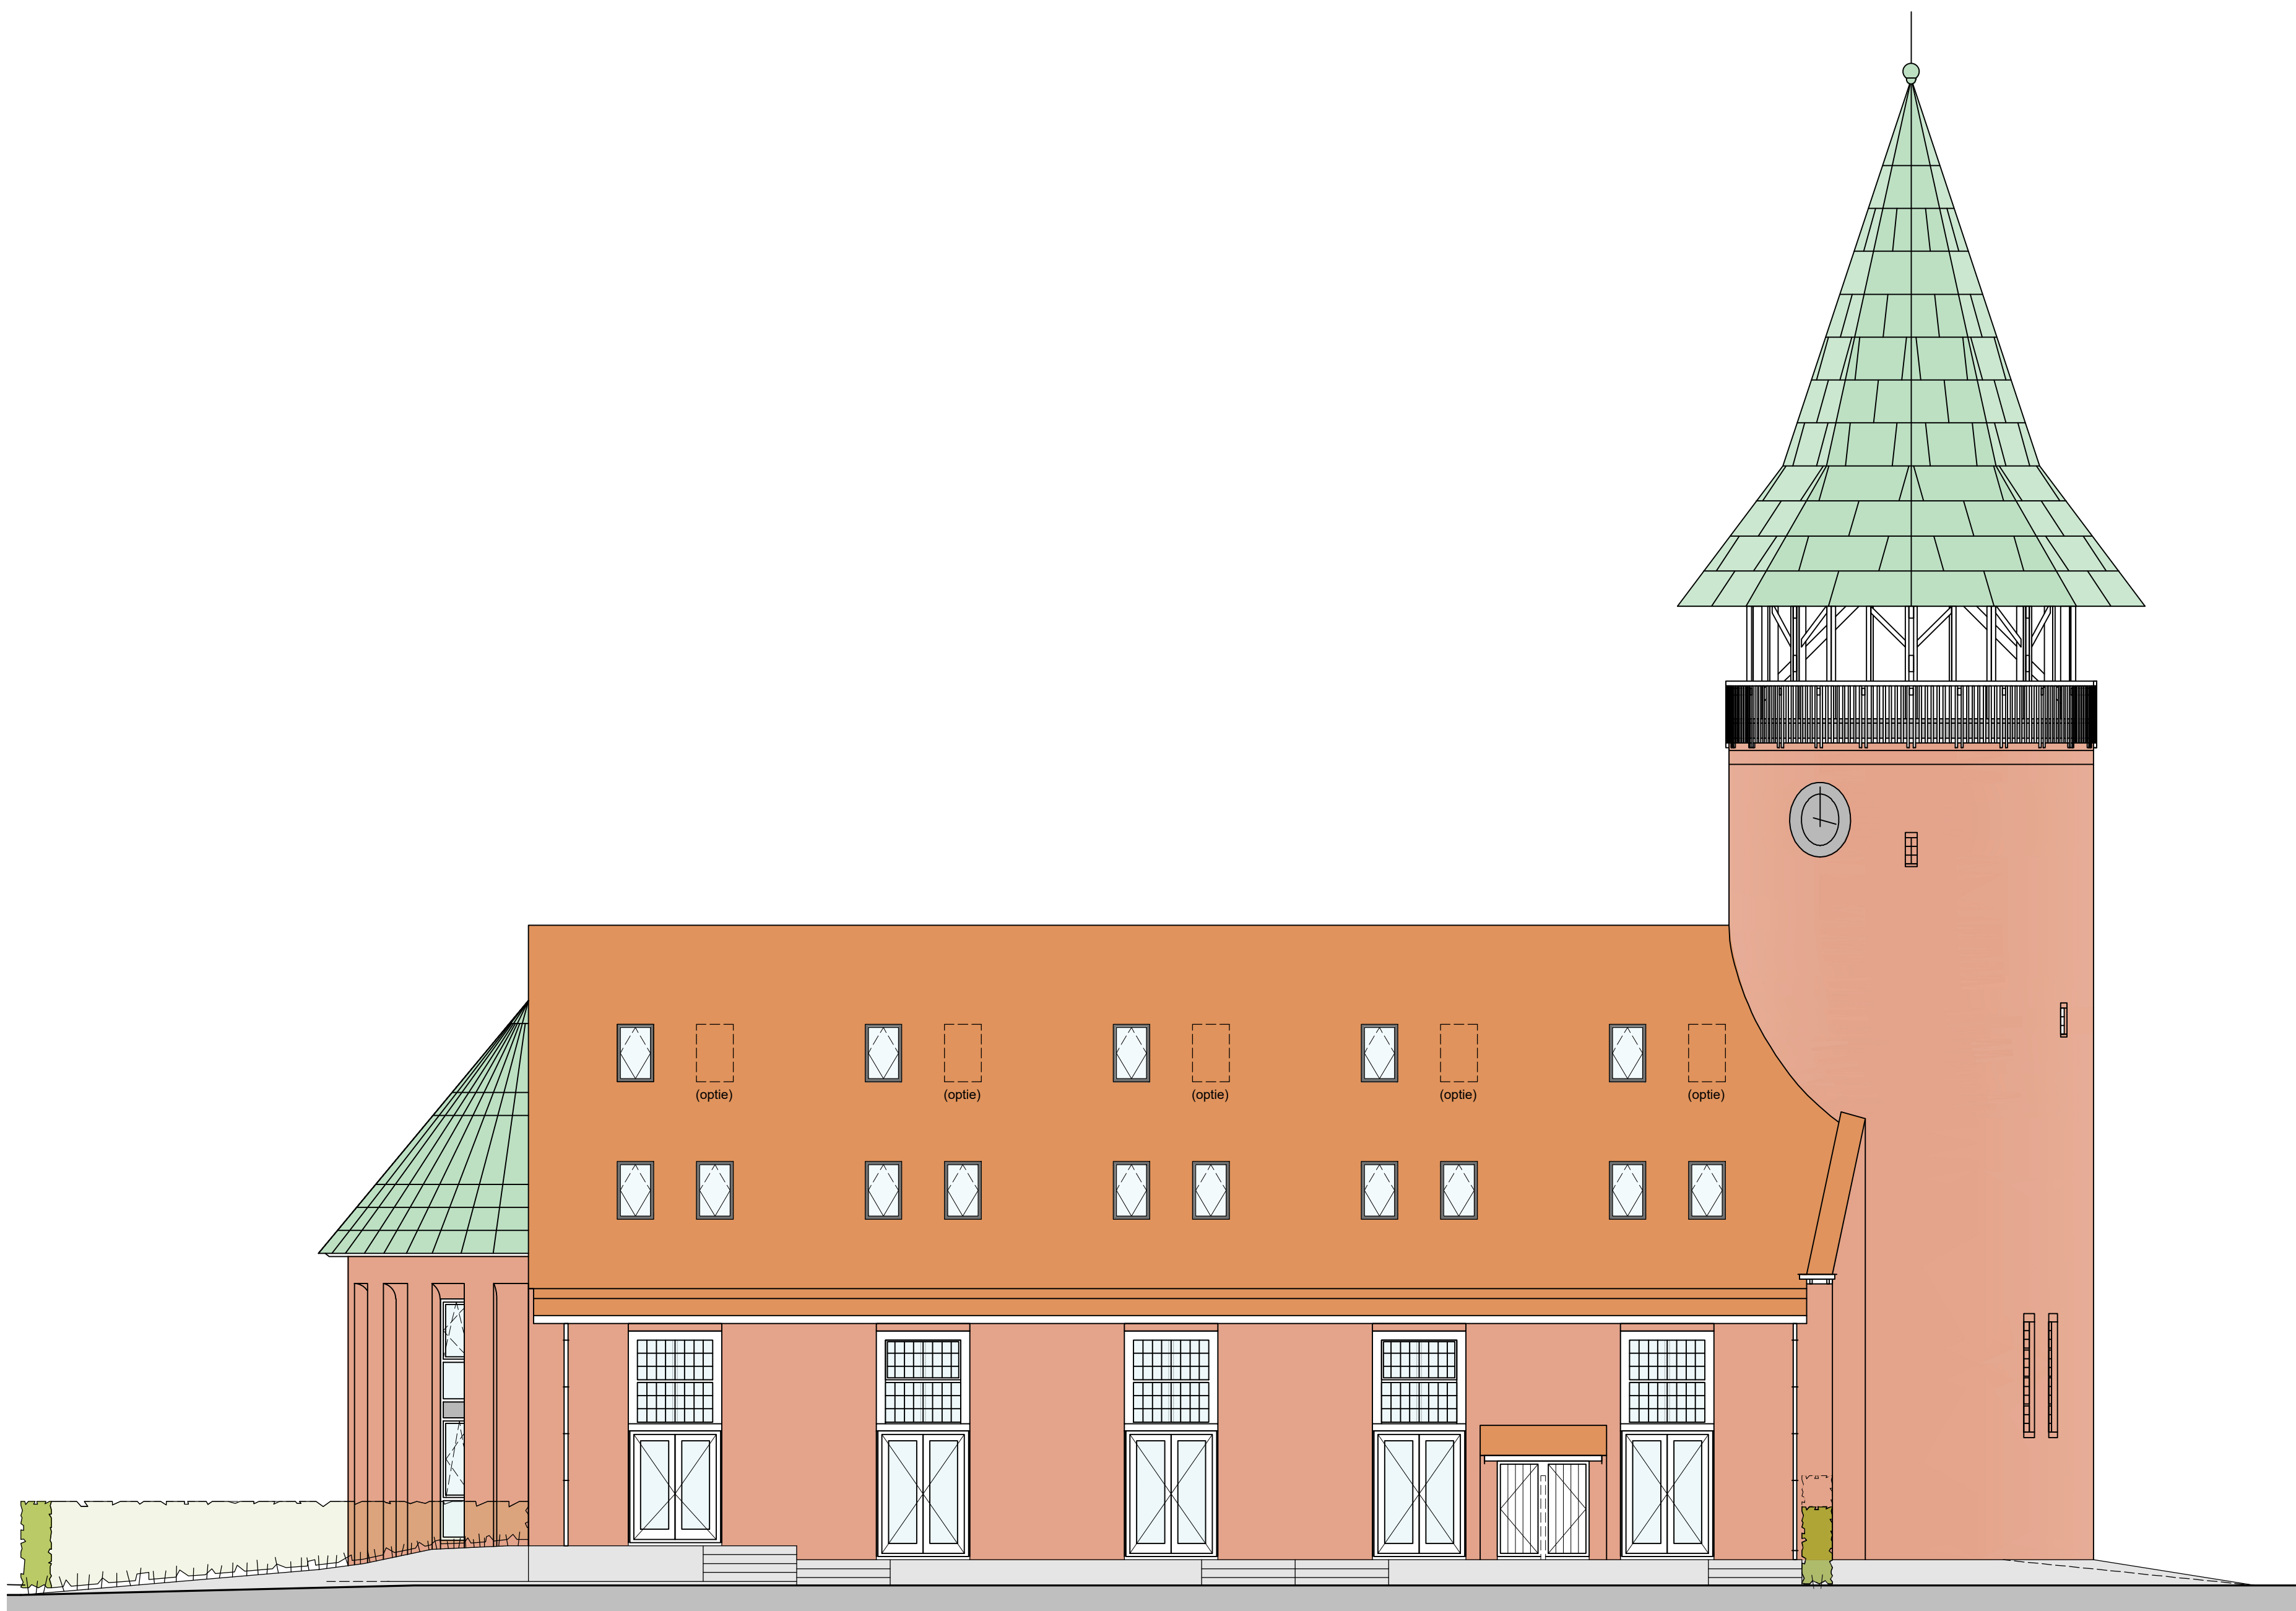

Noordgevel

Disclaimer
Deze tekening is met zorg door ons vervaardigd. Desondanks zijn eventuele kleine (maat)afwijkingen en/of wijzigingen en eventuele zet- en drukfouten voorbehouden.
De op tekening aangegeven maatvoeringen zijn in millimeters, excl. (wand-)afwerkingen en kunnen in de praktijk afwijken.
De plattegronden zijn qua maatvoering niet geschikt voor opdrachten door koper aan derden.
Kleine wijzigingen ivm verdere uitwerking eveneens voorbehouden.

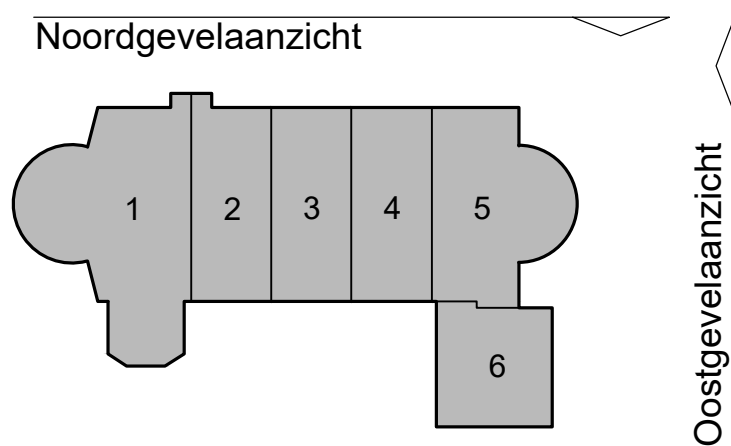

ST. JOZEFKERK

Project: Herbestemming voormalige RK-kerk tot woningen, Kerkstraat 1 te Luttelgeest
Verkoopoptekening: Gevels (blad 2/2) (casco)
Datum tekening: 19-05-2025